



**VALLONE S. FILIPPO NERI - VIADOTTO S. FILIPPO NERI**  
**Profili idraulici sintetici per diversi TR**

L E G E N D A		Linea fondo alveo (Thalweg)
		Profilo di piena POST OPERAM
		Profilo di piena ANTE OPERAM
		Linea altezza critica
		Manufatto in progetto
		Manufatto esistente


**POST OPERAM TR=200 anni**

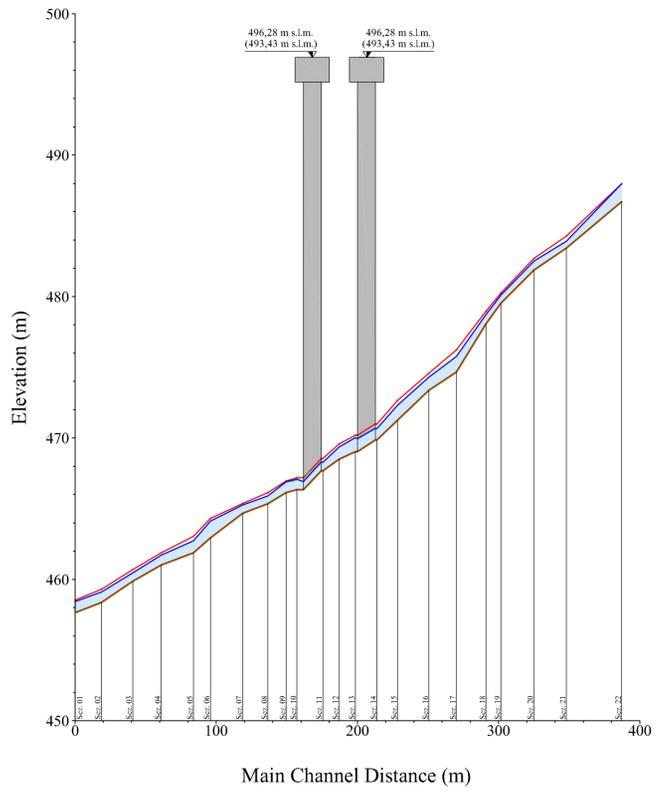

**POST OPERAM TR=100 anni**

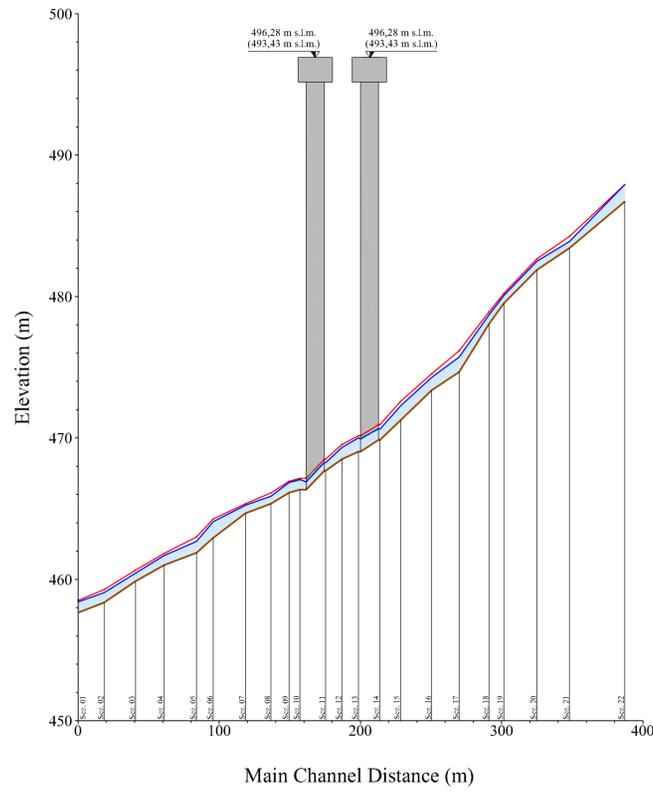

**POST OPERAM TR=50 anni**

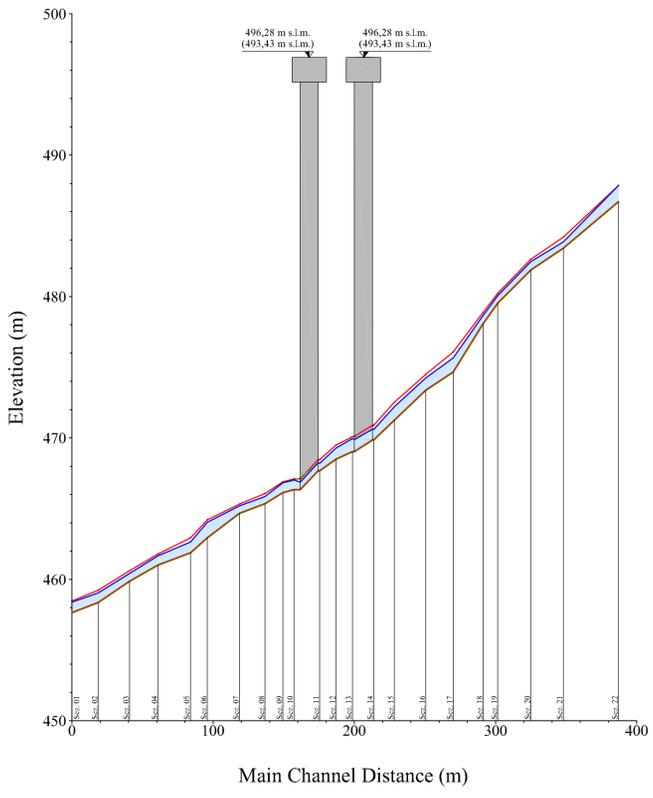



# ANAS S.p.A.

Direzione Centrale Programmazione Progettazione

---

**CORRIDOIO PLURIMODALE TIRRENICO-NORD EUROPA**  
**ITINERARIO AGRIGENTO -CALTANISSETTA-A19**  
**S.S. N° 640 "DI PORTO EMPEDOCLE"**  
**AMMODERNAMENTO E ADEGUAMENTO ALLA CAT. B DEL D.M. 5.11.2001**  
 Dal km 44+000 allo svincolo con l'A19

---

**PROGETTO DEFINITIVO**

GRUPPO DI PROGETTAZIONE  <b>ATI:</b> TECHNITAL s.p.a. (mandataria) S.I.S. Studio di Ingegneria Stradale s.r.l. DELTA Ingegneria s.r.l. INFRATEC s.r.l Consulting Engineering PROGIN s.p.a.	I RESPONSABILI DI PROGETTO Dott. Ing. M. Raccosta Ordine Ing. Verona n° A1665 Prof. Ing. A. Bevilacqua Ordine Ing. Palermo n° 4056 Dott. Ing. M. Carfino Ordine Ing. Agrigento n° 4628 Dott. Ing. N. Troccoli Ordine Ing. Potenza n° 836 Dott. Ing. S. Esposito Ordine Ing. Roma n° 20837	
IL GEOLOGO		
INTEGRAZIONI PRESTAZIONI SPECIALISTICHE		
<i>Dott. Ing. M. Raccosta</i>		
VISTO IL RESPONSABILE DEL PROCEDIMENTO	VISTO IL RESPONSABILE DEL SERVIZIO PROGETTAZIONE	DATA
Dott. Ing. Massimiliano Fidenzi	Dott. Ing. Antonio Valente	PROTOCOLLO

---

**IDROLOGIA ED IDRAULICA -parte generale**  
**VALLONE S. FILIPPO NERI - Viadotto S. Filippo Neri**  
**Profili idraulici sintetici per diversi TR**

CODICE PROGETTO	NOME FILE	REVISIONE	FOGLIO	SCALA:
L0407B D 0501	ID01-IDR-PS05.dwg	B	11 di 11	
CODICE ELAB. T011D01IDRPS05				
D				
C				
B	REVISIONE a seguito istruttoria ANAS 19/03/07	Aprile 2007	A. Mita	F. Arciuli
A	EMMISSIONE	Ottobre 2006	A. Mita	F. Arciuli
REV.	DESCRIZIONE	DATA	VERIFICATO RESP. TECNICO	APPROVATO RESP. OTTINERARIO