



SEZIONE TIPO – VIADOTTO SAN VENERIO II  
SCALA 1:50

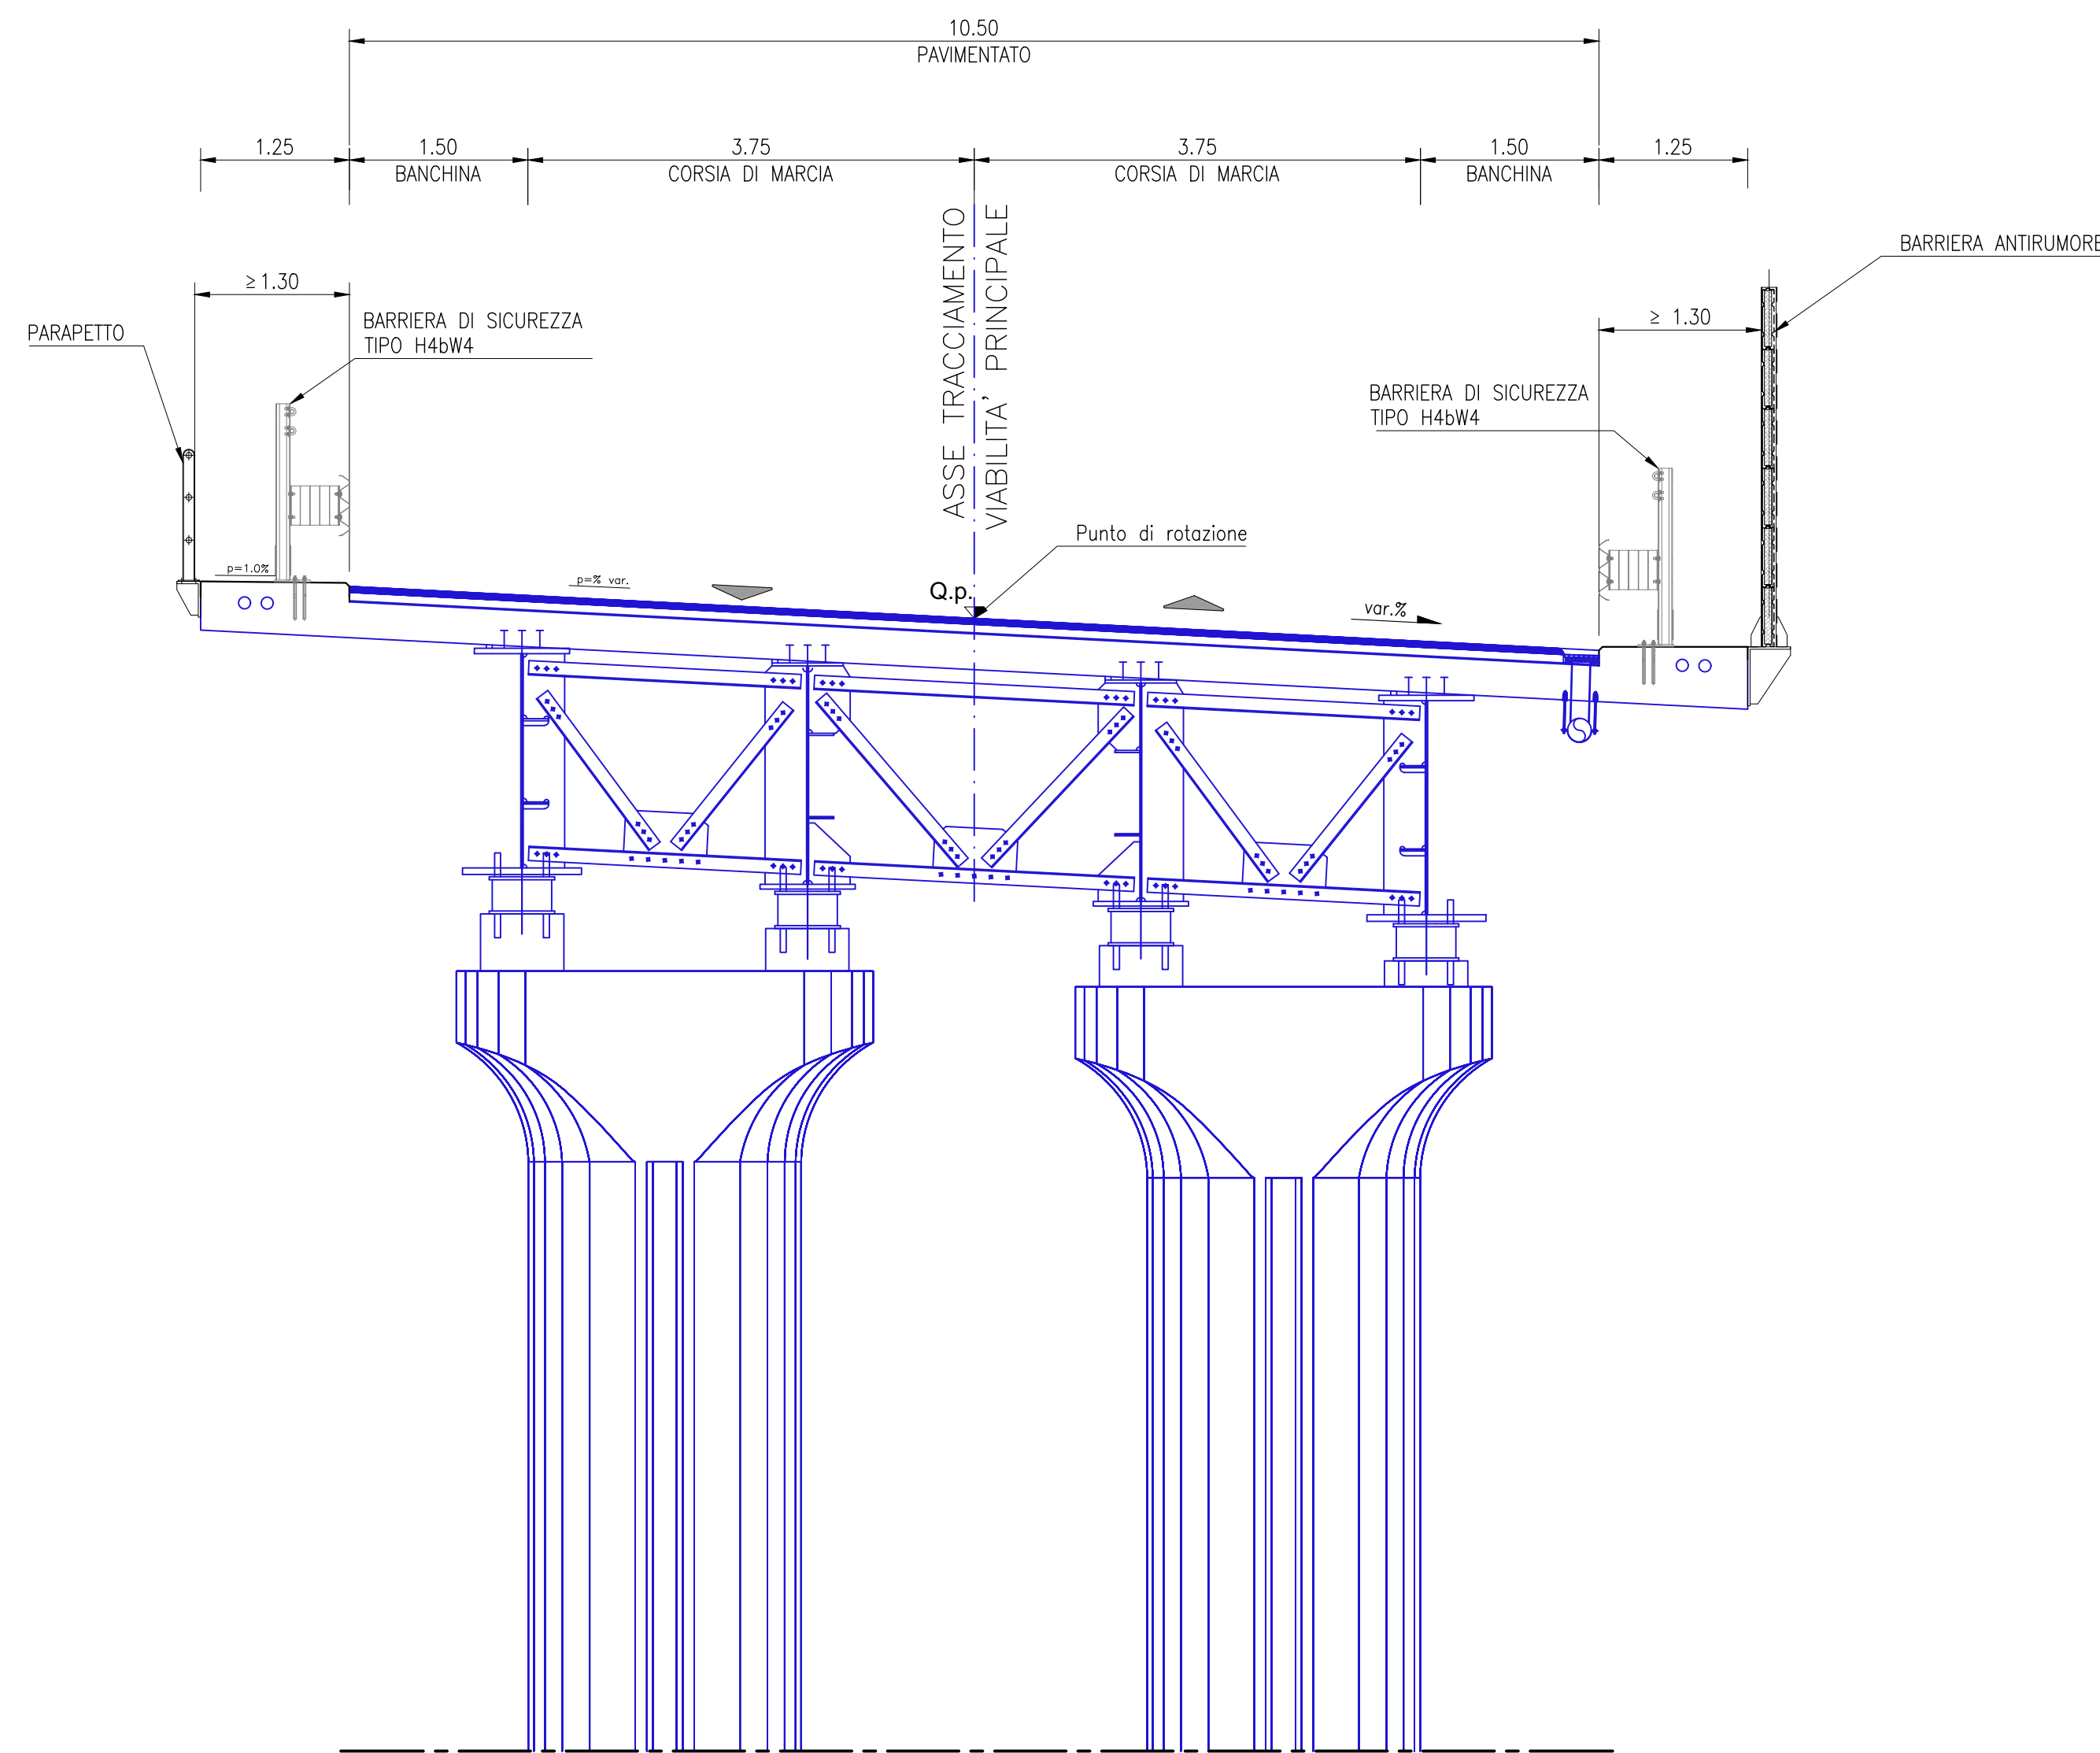

LEGENDA  
— OPERE GIA' REALIZZATE

SEZIONE Pr. 3+480.00  
SCALA 1:50

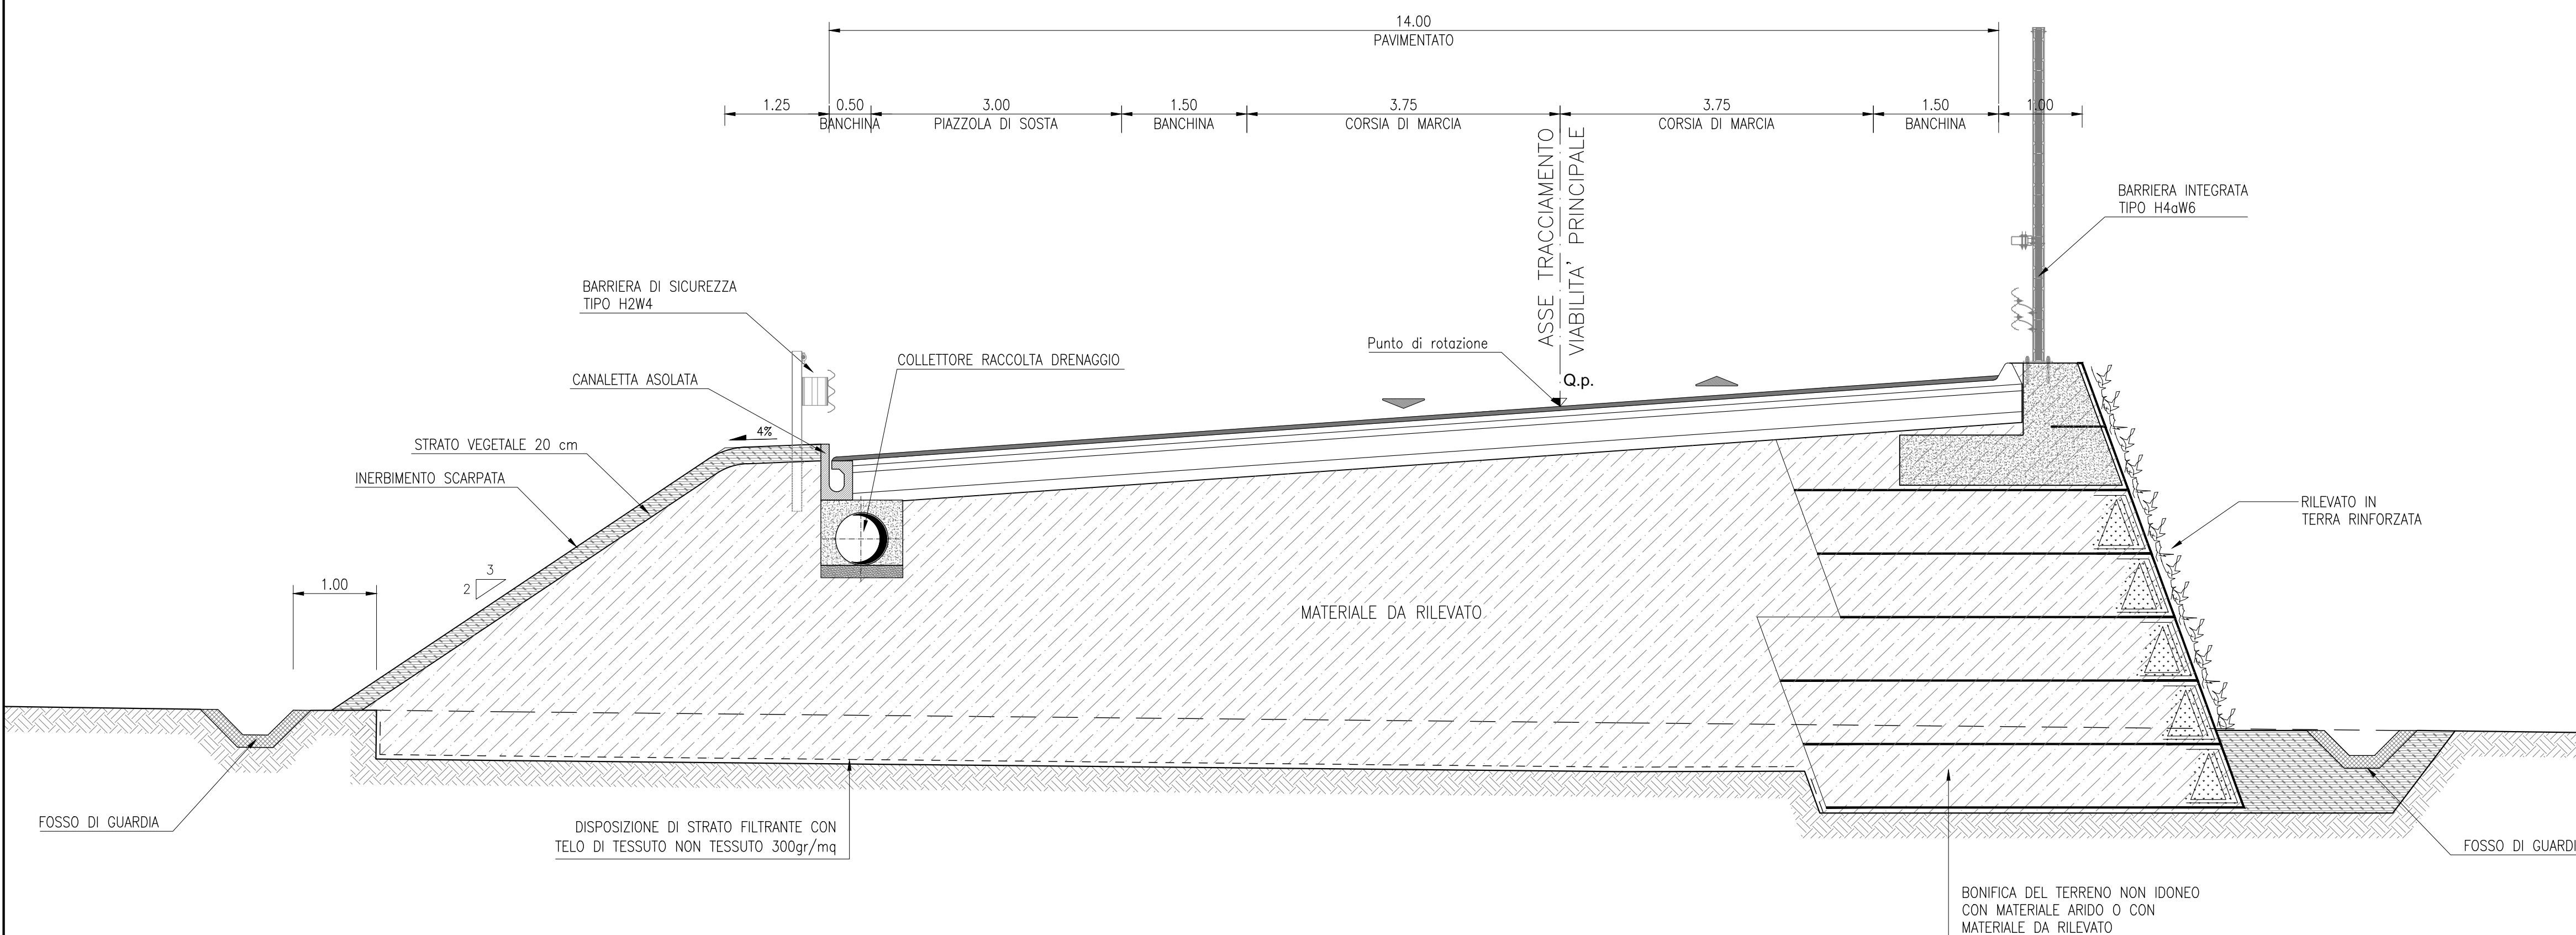


**anas** ANAS S.p.A.  
Direzione Progettazione e Realizzazione Lavori

VARIANTE ALLA S.S.1 AURELIA (AURELIA BIS)  
VIABILITA' DI ACCESSO ALL' HUB PORTUALE DI LA SPEZIA  
INTERCONNESSIONE TRA I CASELLI DELLA A-12 E IL PORTO DI LA SPEZIA  
3° LOTTO TRA FELETTINO E IL RACCORDO AUTOSTRADALE

PROGETTO ESECUTIVO DI STRALCIO E COMPLETAMENTO C - 3° TRATTO

PROGETTO ESECUTIVO

GE265

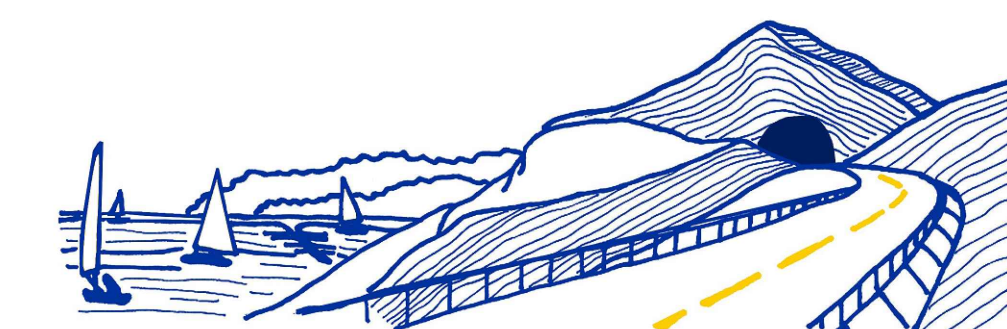

**CESI**  
Shipping & Better Energy Future  
Mandatario

**TECHINT**  
Engineering & Construction  
Mandatario

**IGEEP**  
INGEGNERIA  
Mandatario

VISTO: IL RESPONSABILE DEL PROCEDIMENTO	RESPONSABILE DELL'INTEGRAZIONE DELLE PRESTAZIONI SPECIALISTICHE	PROGETTISTA SPECIALISTA	IL COORDINATORE DELLA SICUREZZA IN FASE DI PROGETTAZIONE
Ing. Fabrizio CARDONE	Ing. Alessandro RODINO	Ing. Alessandro RODINO	Dot. Domenico TRIMBOLI

PROGETTO DELL'INFRASTRUTTURA  
ASSE PRINCIPALE  
SEZIONI TIPO  
tav. 1 di 3

CODICE PROGETTO	NOME FILE	REVISIONE	SCALA:
DPGE0265	0000_F01PS01TRAST01_D	D	1:50
PROGETTO	LIV. PROG. N. PROG.	CODICE ELAB.	
		P01PS01TRAST01	
D	REVISIONE A SEGUITO ISTRUTTORIA ANAS	Dicembre 2021	E. Giraudò M. Barale A. Rodino
C	REVISIONE A SEGUITO ISTRUTTORIA ANAS	Dicembre 2021	E. Giraudò M. Barale A. Rodino
B	REVISIONE A SEGUITO ISTRUTTORIA ANAS	Ottobre 2021	E. Giraudò M. Barale A. Rodino
A	EMMISSIONE	Marzo 2021	E. Giraudò M. Barale A. Rodino
REV.	DESCRIZIONE	DATA	REDATTO VERIFICATO APPROVATO