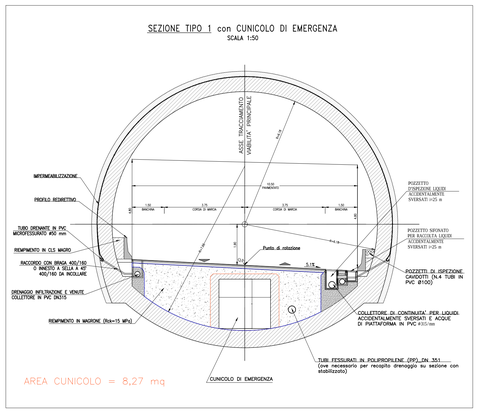
SEZIONE TIPO 1 con CUNICOLO DI EMERGENZA
SCALA 1:50
AREA CUNICOLO = 8,27 mq

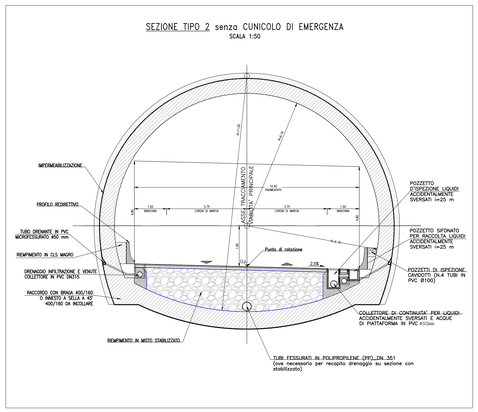
SEZIONE TIPO 2 senza CUNICOLO DI EMERGENZA
SCALA 1:50

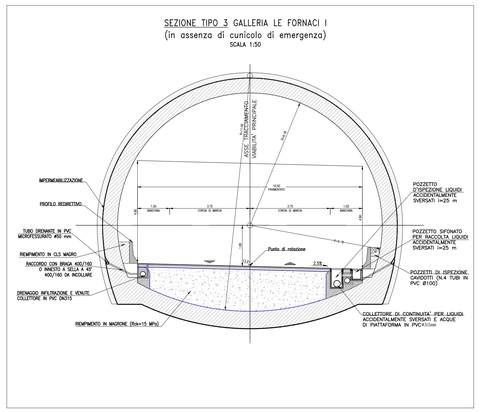
SEZIONE TIPO 3 GALLERIA LE FORNACI I
(in assenza di cunicolo di emergenza)
SCALA 1:50

| | | |