


PROSPETTO FRONTALE

SCALA 1 : 50

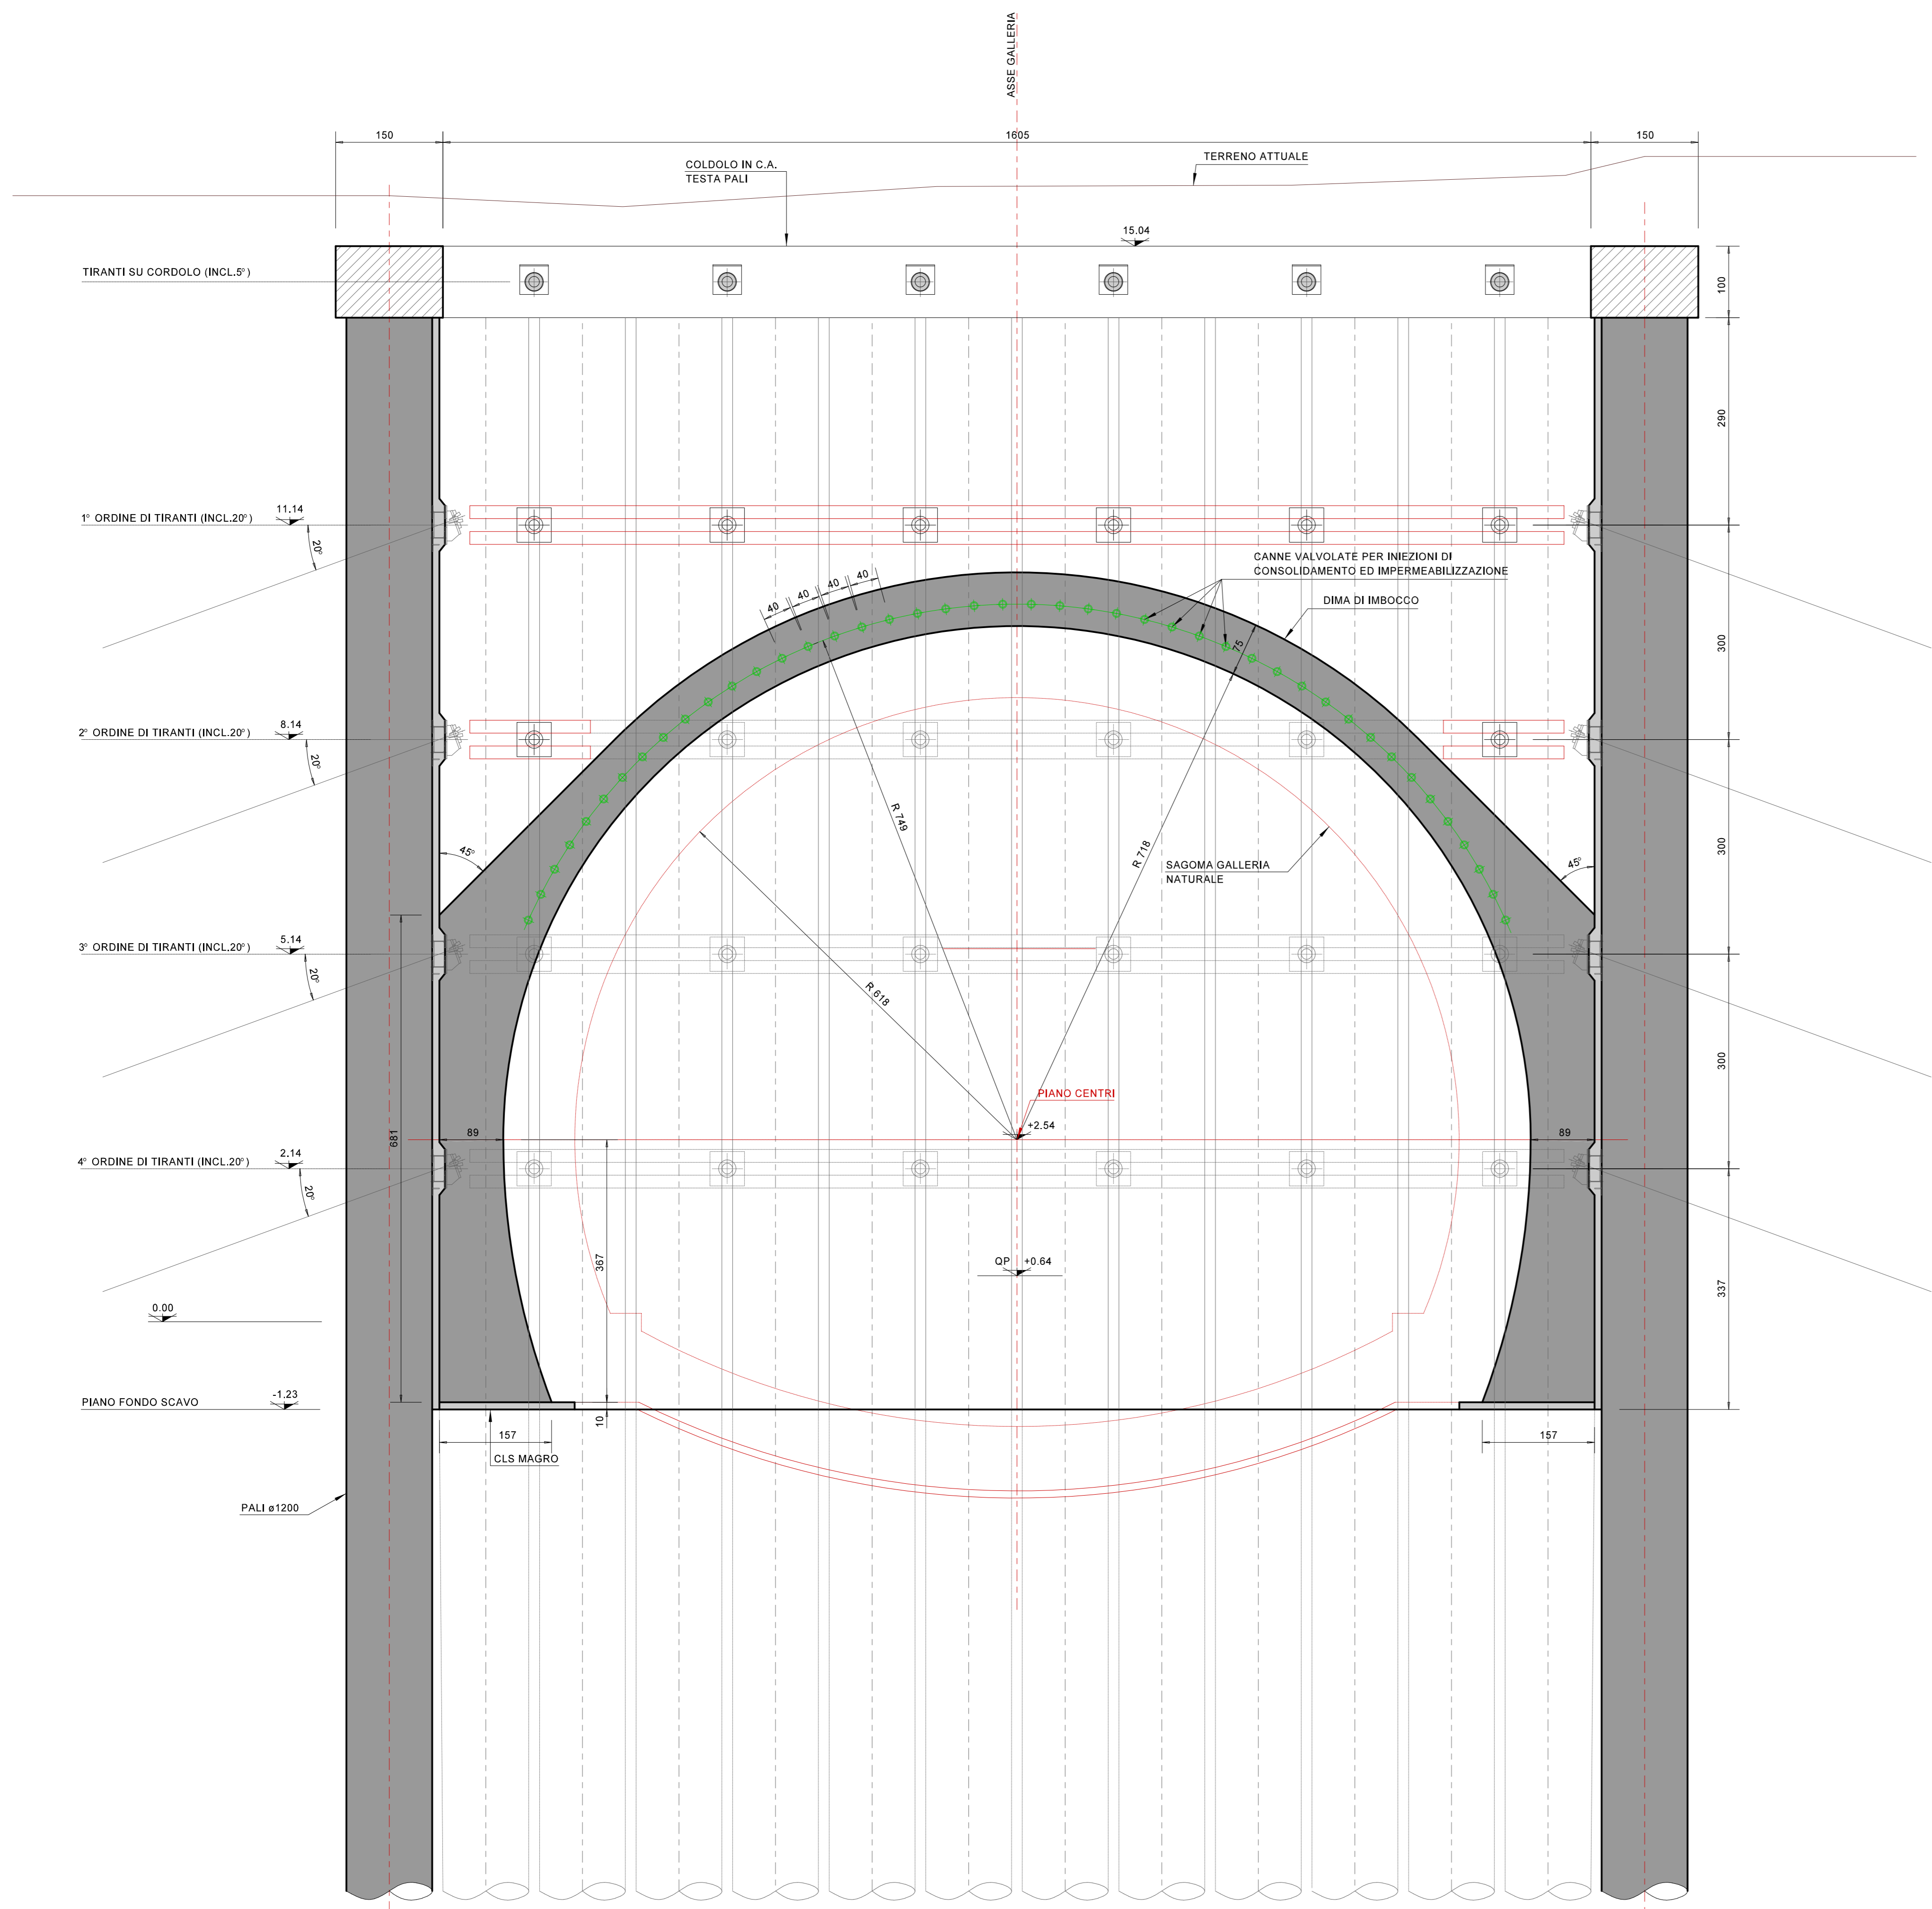

SEZIONE LONGITUDINALE IN ASSE

SCALA 1 : 50

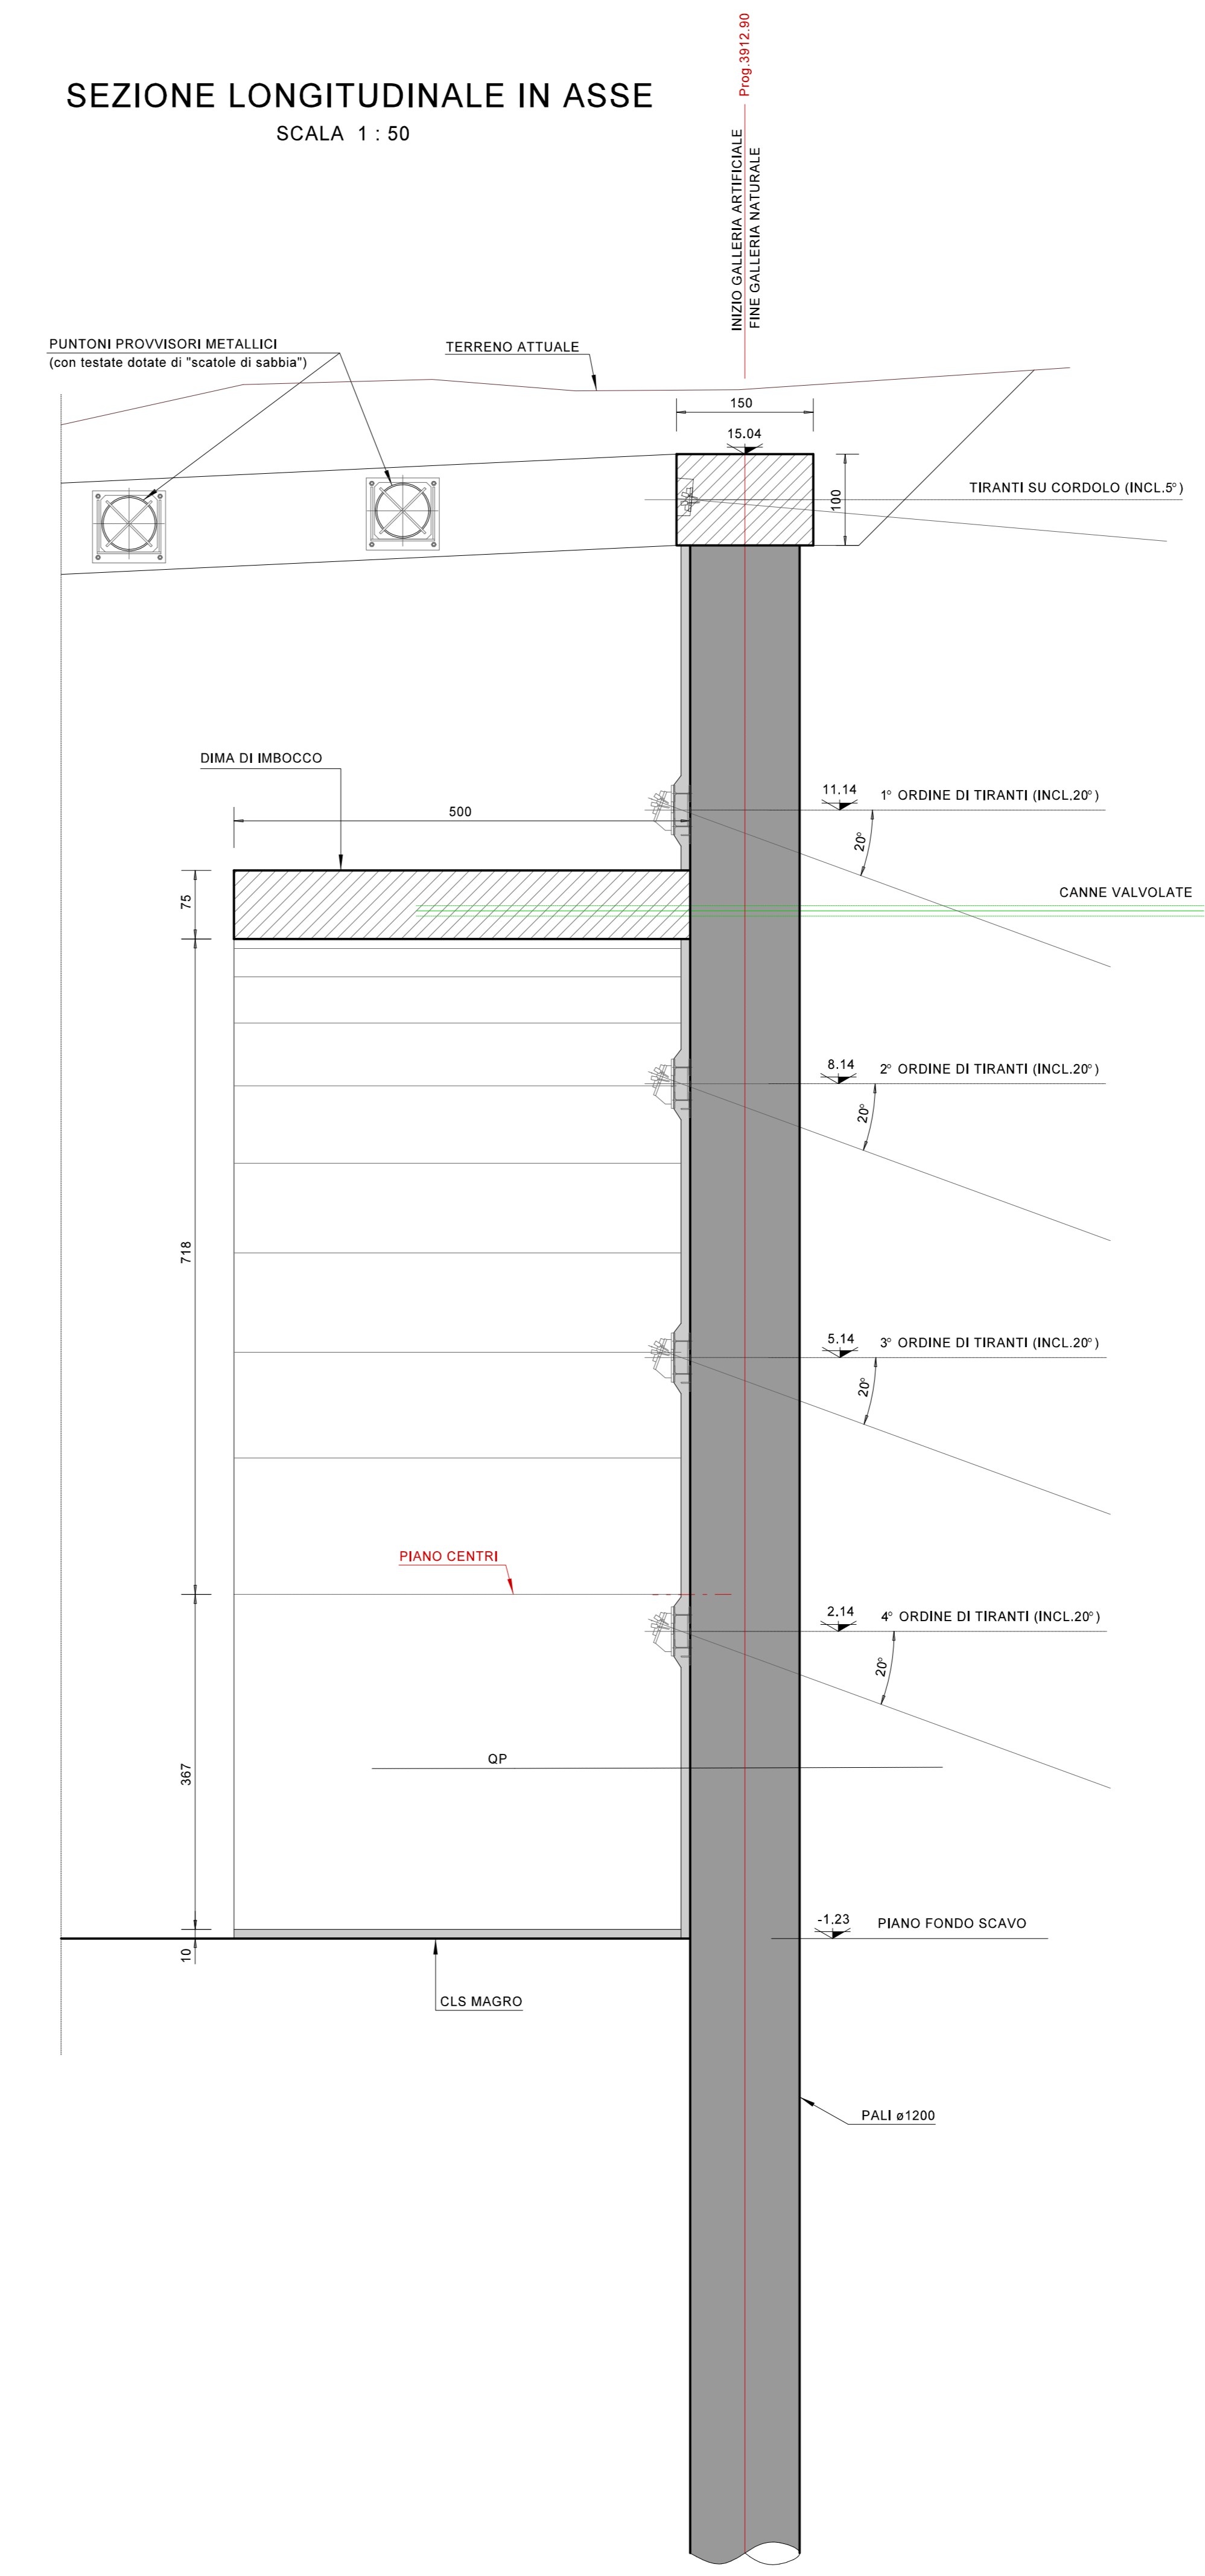


TABELLA MATERIALI


SPRITZ - BETON	Rck = 25 MPa
CLS CORDOLI E PALI	Rck = 30 MPa
RETE ELETTROSALDATA	B450C Fyk = 450 MPa Copriferro minimo 30 mm
ACCIAIO PER C.A.	B450C Fyk = 450 MPa Copriferro minimo 40 mm
ACCIAIO PUNTONI	S355 Fyk = 355 MPa
ACCIAIO PIASTRE DI ANCORAGGIO	S355 Fyk = 355 MPa
ACCIAIO TRAVI DI RIPARTIZIONE	S355 Fyk = 355 MPa
ACCIAIO ARMONICO PER TIRANTI	TREFOLI 0.6" Fpk >= 1860 MPa Fp(1)k >= 1670 MPa
MISCELE CEMENTIZIE PER TIRANTI	iniezione a bassa pressione cemento R325 acqua 600 kg/mc cemento 1200 kg/mc eventuali additivi 10-20 kg/mc (non aeranti) peso specifico 1.80 t/mc contenuto di cloro <= 0.05% del peso contenuto totale di zolfo e solfuri <= 0.15% del peso
MISCELE CEMENTIZIE PER INIEZIONI	cemento R32.5 rapporto acqua/cemento 1.5-2.0 rapporto bentonite/acqua 0.05-0.08

CANNE VALVOLATE AL FRONTE PER INIEZIONI DI CONSOLIDAMENTO E IMPERMEABILIZZAZIONE:
 perforazione ø120 mm L=12.0 m
 armatura metallica ø88.9 mm s=10 mm L=15.0 m
 dotate di n. 2 valvole / m

ANAS S.p.A.
 Direzione Progettazione e Realizzazione Lavori

VARIANTE ALLA S.S.1 AURELIA (AURELIA BIS)
 VIABILITA' DI ACCESSO ALL' HUB PORTUALE DI LA SPEZIA
 INTERCONNESSIONE TRA I CASELLI DELLA A-12 E IL PORTO DI LA SPEZIA
 3° LOTTO TRA FELETTINO E IL RACCORDO AUTOSTRADALE

PROGETTO ESECUTIVO DI STRALCIO E COMPLETAMENTO C - 3° TRATTO
PROGETTO ESECUTIVO **GE265**

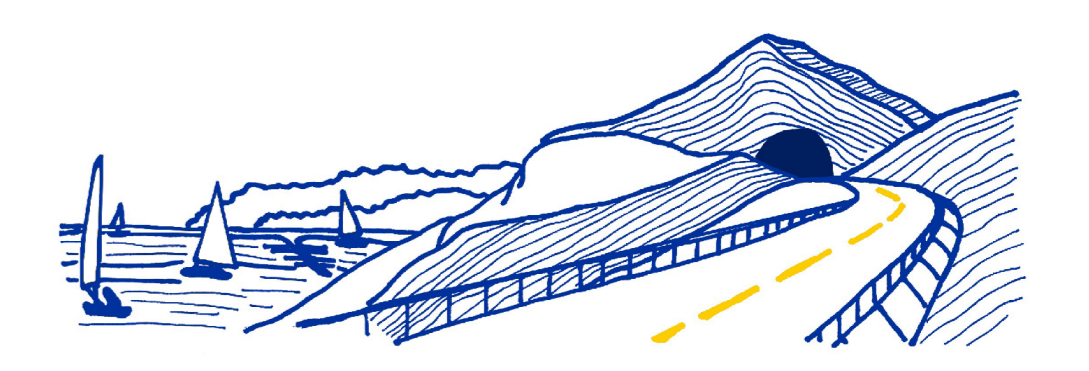

VISTO IL RESPONSABILE DEL PROCEDIMENTO	RESPONSABILE DELL'INTEGRAZIONE DELLE PRESTAZIONI SPECIALISTICHE	PROGETTISTA SPECIALISTA	IL COORDINATORE DELLA SICUREZZA IN FASE DI PROGETTAZIONE
Ing. Fabrizio CARDONE	Ing. Alessandro RODINO	Ing. Alessandro RODINO	Dott. Domenico TRIMBOLI

OPERE MAGGIORI
 GALLERIE NATURALI
 GALLERIA NATURALE LE FORNACI I
 GALLERIA ARTIFICIALE SUD
 IMBOCCO GALLERIA NATURALE - CARPENTERIA DIMA

CODICE PROGETTO	NOME FILE	REVISIONE	SCALA:
DPGE0265	P00GN04STRDC01_A	A	VARIE

A	EMISSIONE A SEGUITO ISTRUTTORIA ANAS	Ottobre 2021	G. Naretto	M. Barale	A. Rodino
REV.	DESCRIZIONE	DATA	REDATTO	VERIFICATO	APPROVATO