



MACROFASE REALIZZATIVA 1 - SEZIONE LONGITUDINALE

SCALA 1 : 200

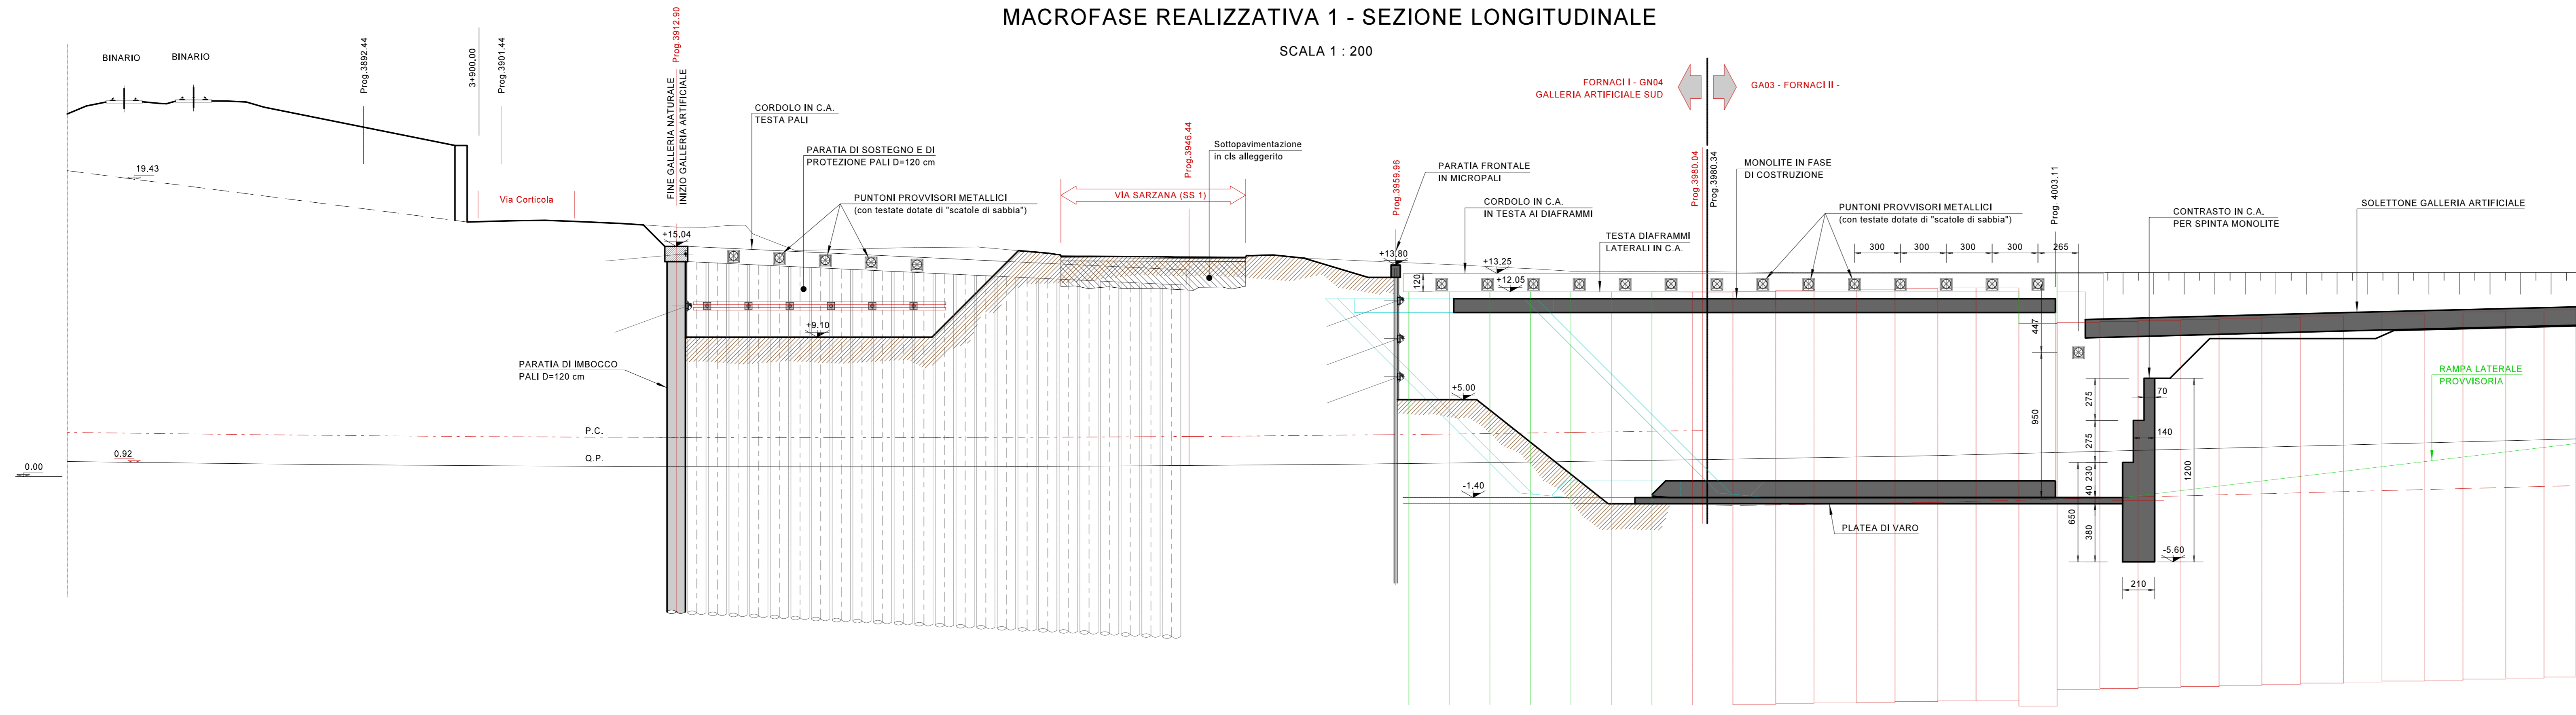


MACROFASE REALIZZATIVA 2 - SEZIONE LONGITUDINALE

SCALA 1 : 200

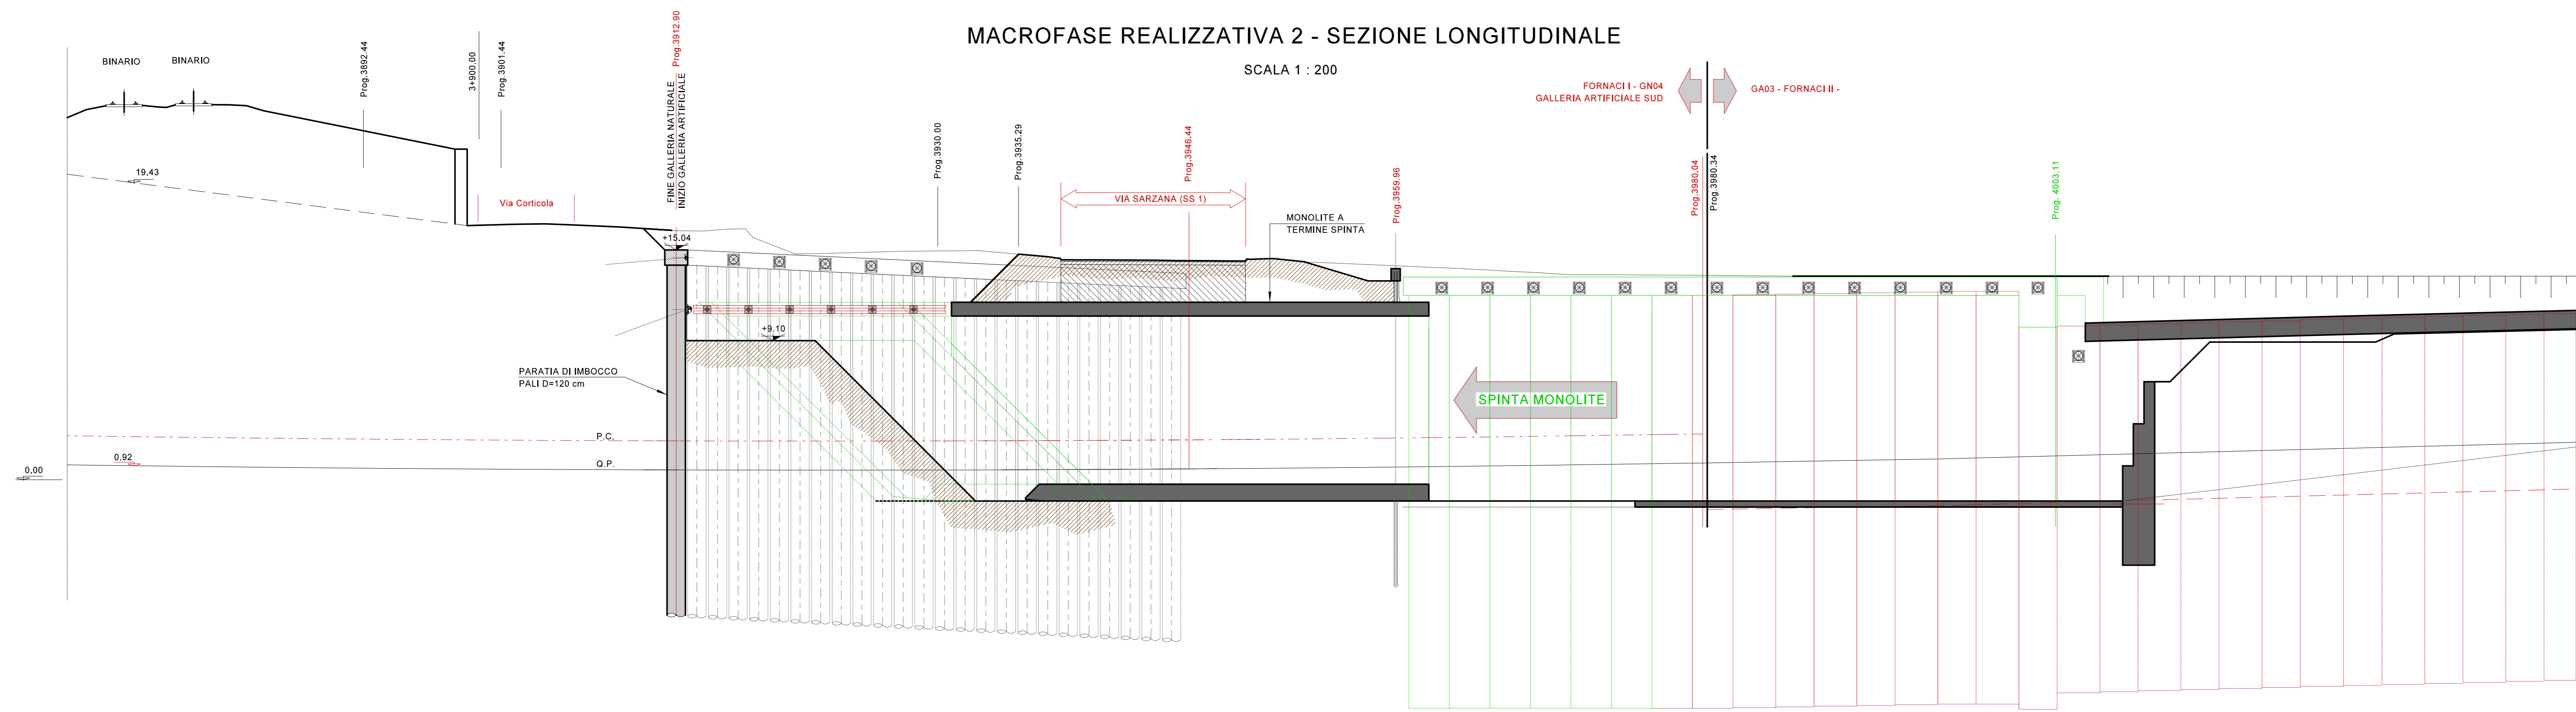

VARIANTE ALLA S.S.1 AURELIA (AURELIA BIS)
 VIABILITA' DI ACCESSO ALL' HUB PORTUALE DI LA SPEZIA
 INTERCONNESSIONE TRA I CASELLI DELLA A-12 E IL PORTO DI LA SPEZIA
 3° LOTTO TRA FELETTINO E IL RACCORDO AUTOSTRADALE

PROGETTO ESECUTIVO DI STRALCIO E COMPLETAMENTO C - 3° TRATTO
PROGETTO ESECUTIVO GE265

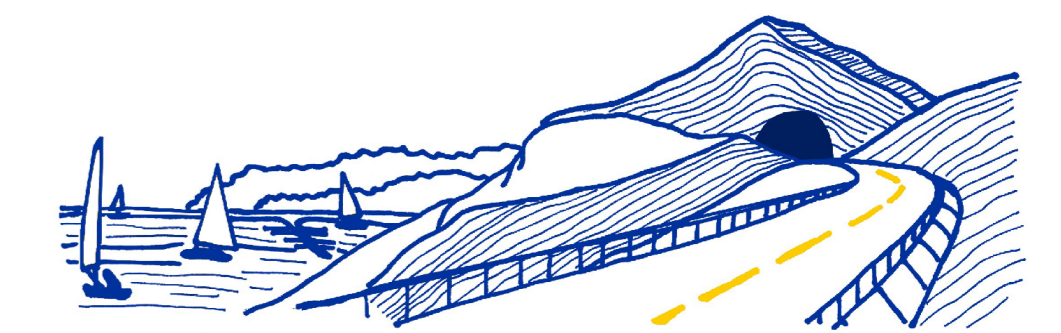

VISTO: IL RESPONSABILE DEL PROCEDIMENTO	RESPONSABILE DELL'INTEGRAZIONE DELLE PRESTAZIONI SPECIALISTICHE	PROGETTISTA SPECIALISTA	IL COORDINATORE DELLA SICUREZZA IN FASE DI PROGETTAZIONE
Ing. Fabrizio CARDONE	Ing. Alessandro RODINO	Ing. Alessandro RODINO	Dott. Domenico TRIMBOLI

OPERE MAGGIORI			
GALLERIE NATURALI			
GALLERIA NATURALE LE FORNACI I			
GALLERIA ARTIFICIALE SUD			
FASI REALIZZATIVE - PROFILO LONGITUDINALE - (Tavola 1 di 2)			
CODICE PROGETTO	NOME FILE	REVISIONE	SCALA:
DPGE0265	0000_P00GN04STRFE01_A	A	1 : 200
PROGETTO	LIV. PROG. N. PROG.	CODICE ELAB.	
		P00GN04STRFE01	

A	EMISSIONE A SEGUITO ISTRUTTORIA ANAS	Ottobre 2021	G. Naretto	M. Barale	A. Rodino
REV.	DESCRIZIONE	DATA	REDATTO	VERIFICATO	APPROVATO