




MACROFASE REALIZZATIVA 3 - SEZIONE LONGITUDINALE

SCALA 1 : 200

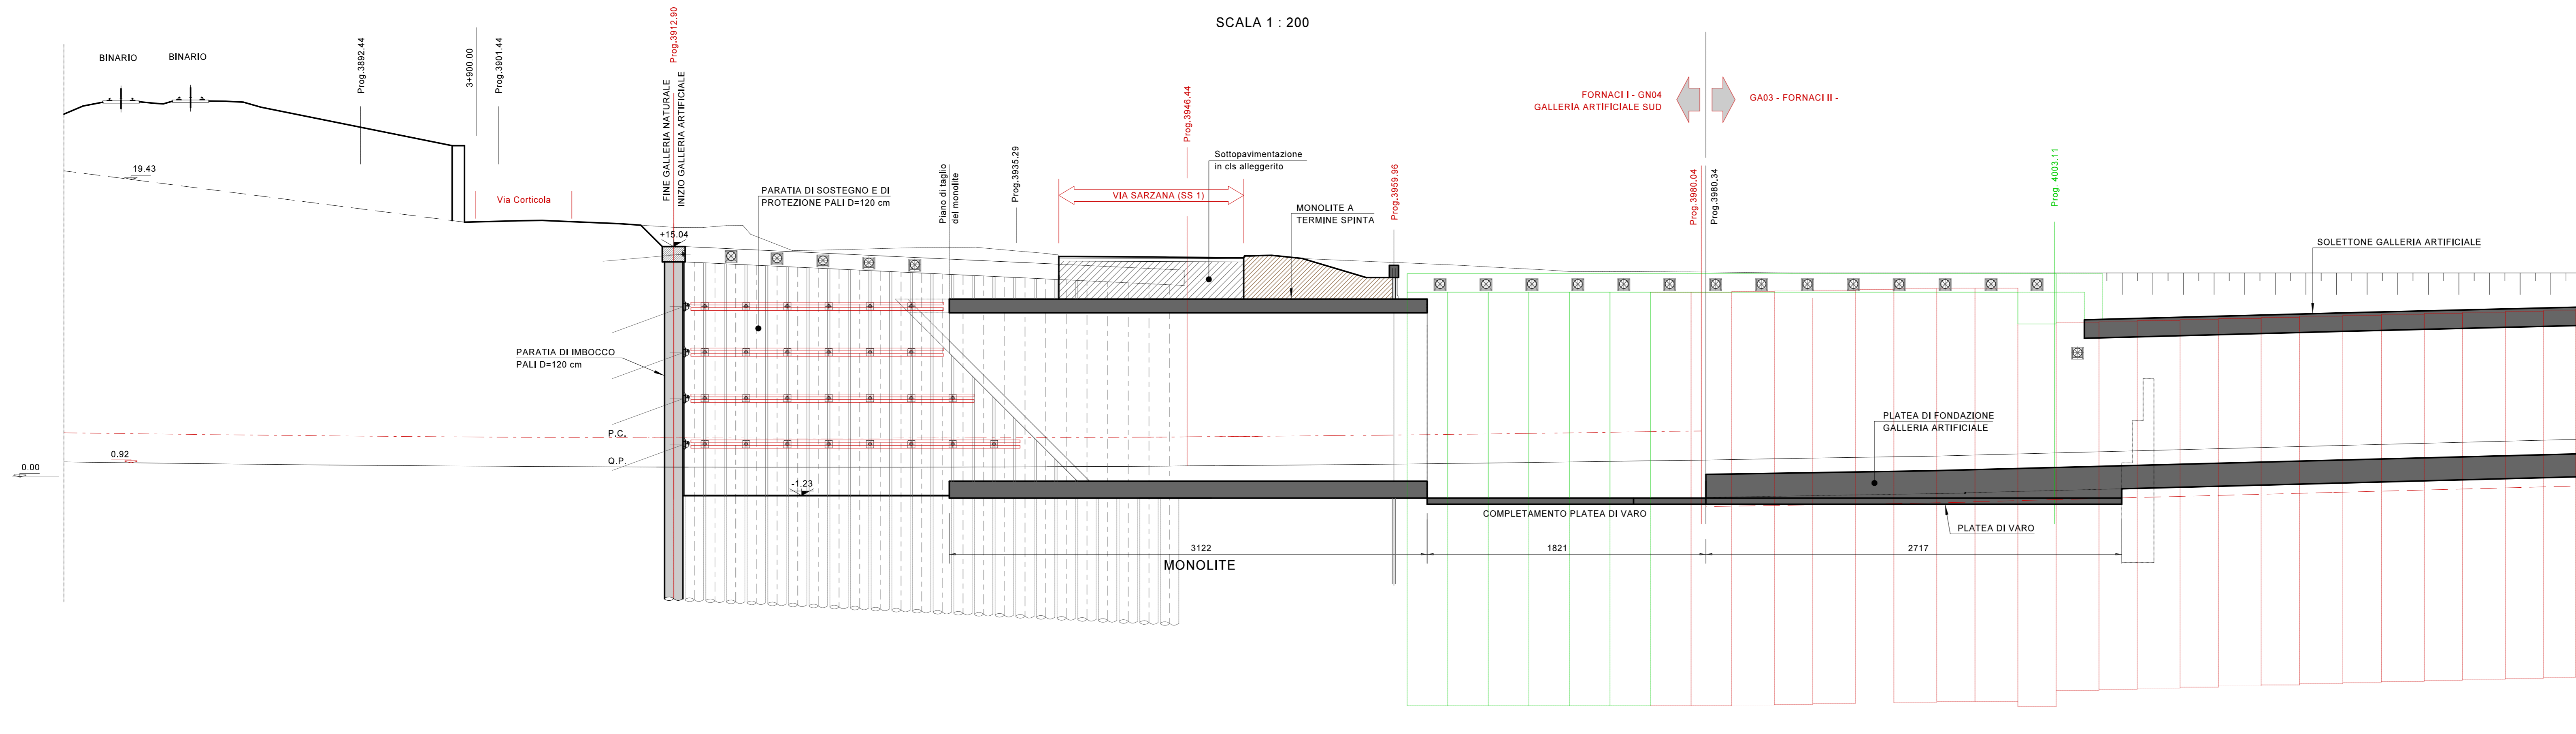


MACROFASE REALIZZATIVA 4 - SEZIONE LONGITUDINALE

SCALA 1 : 200

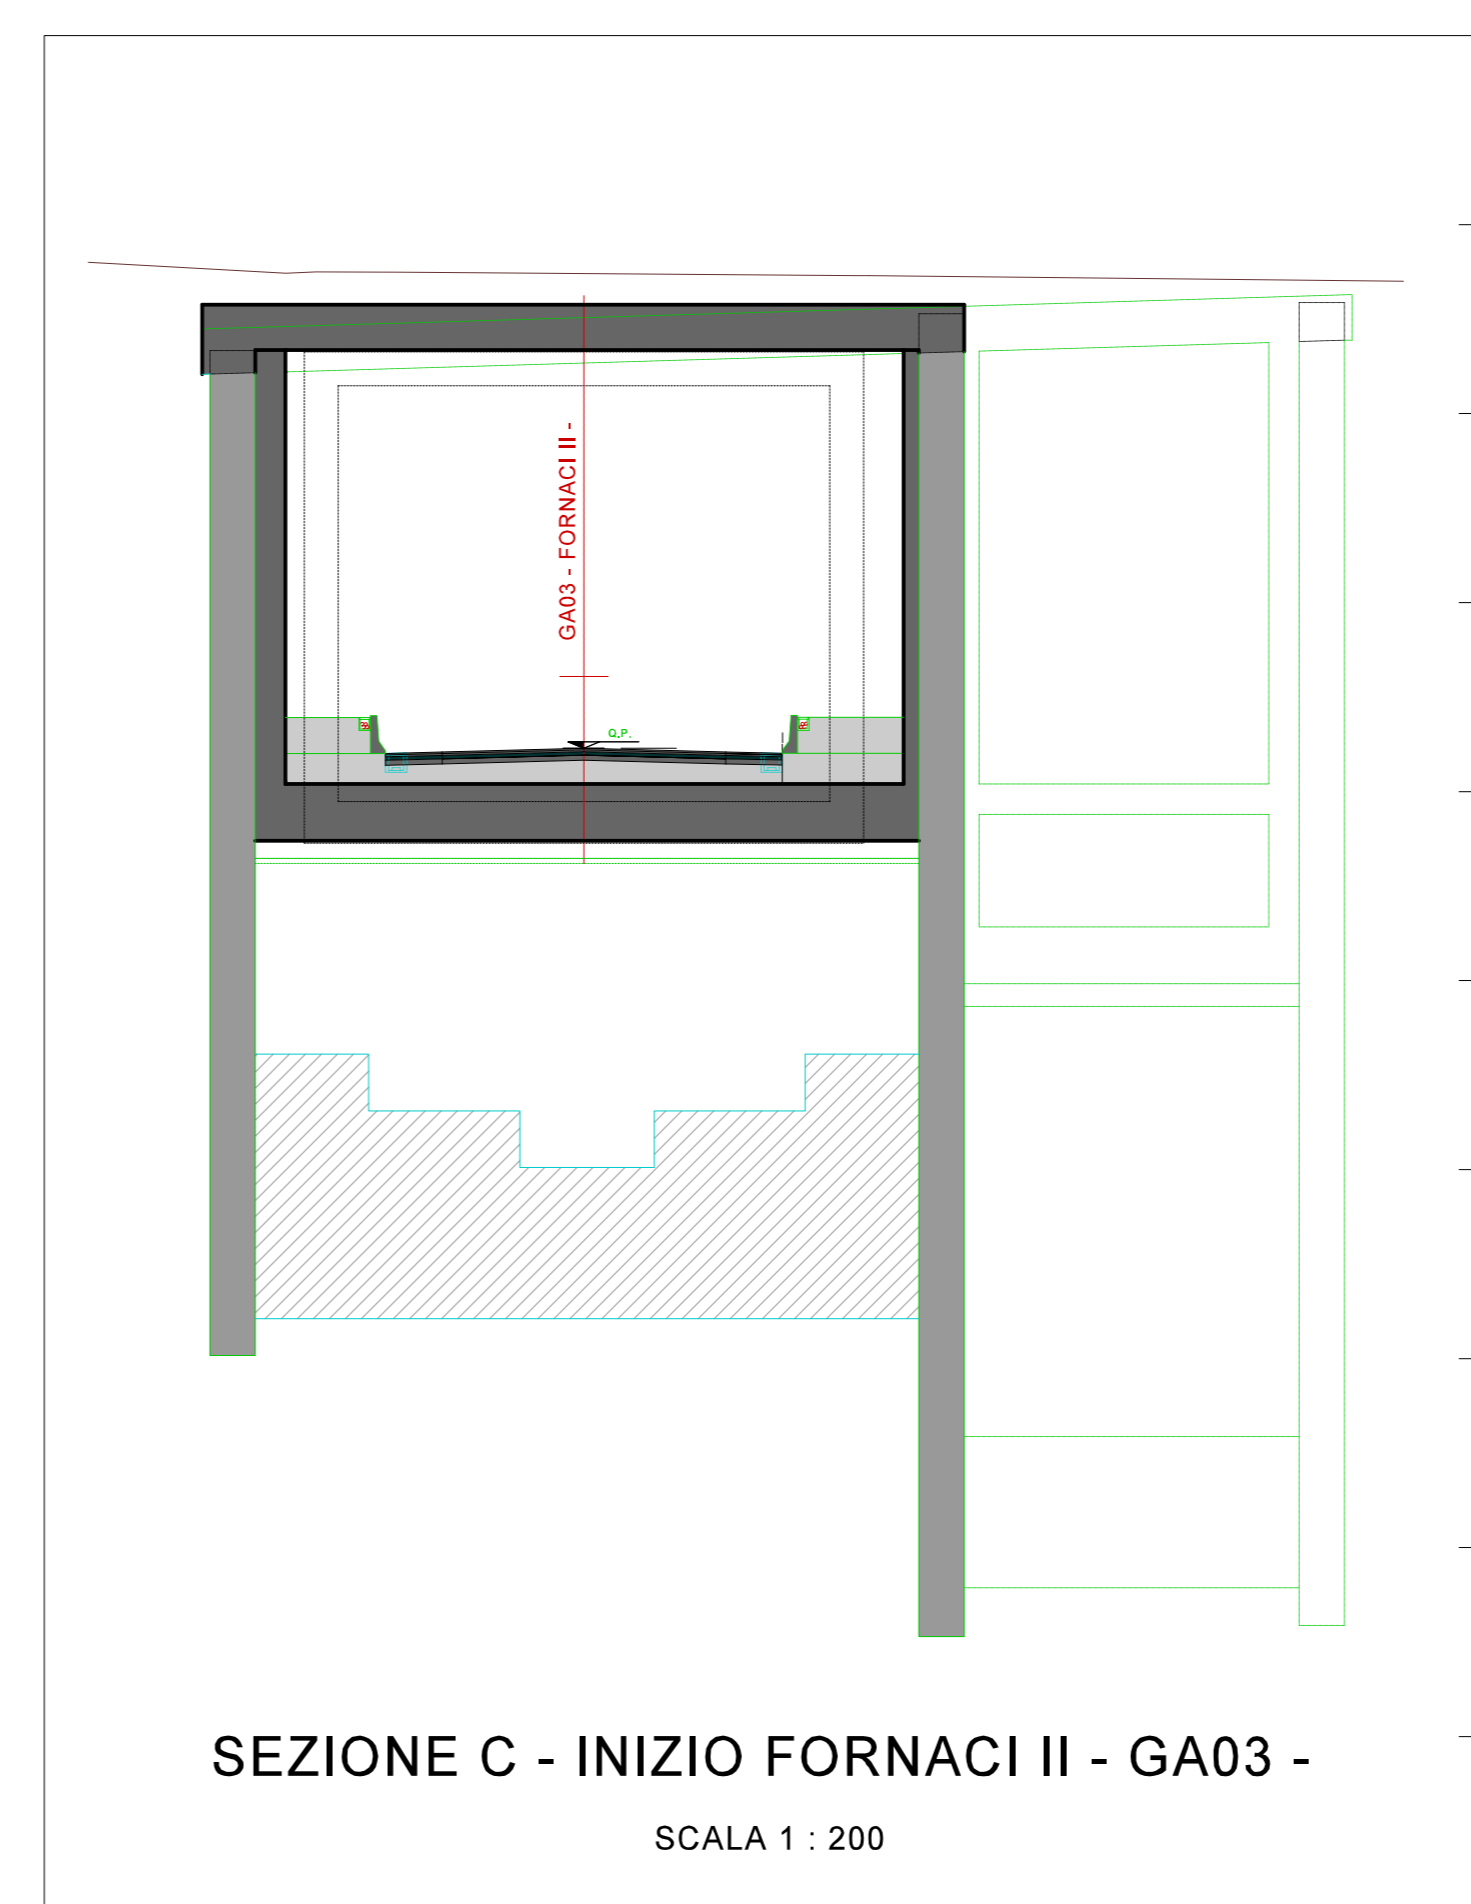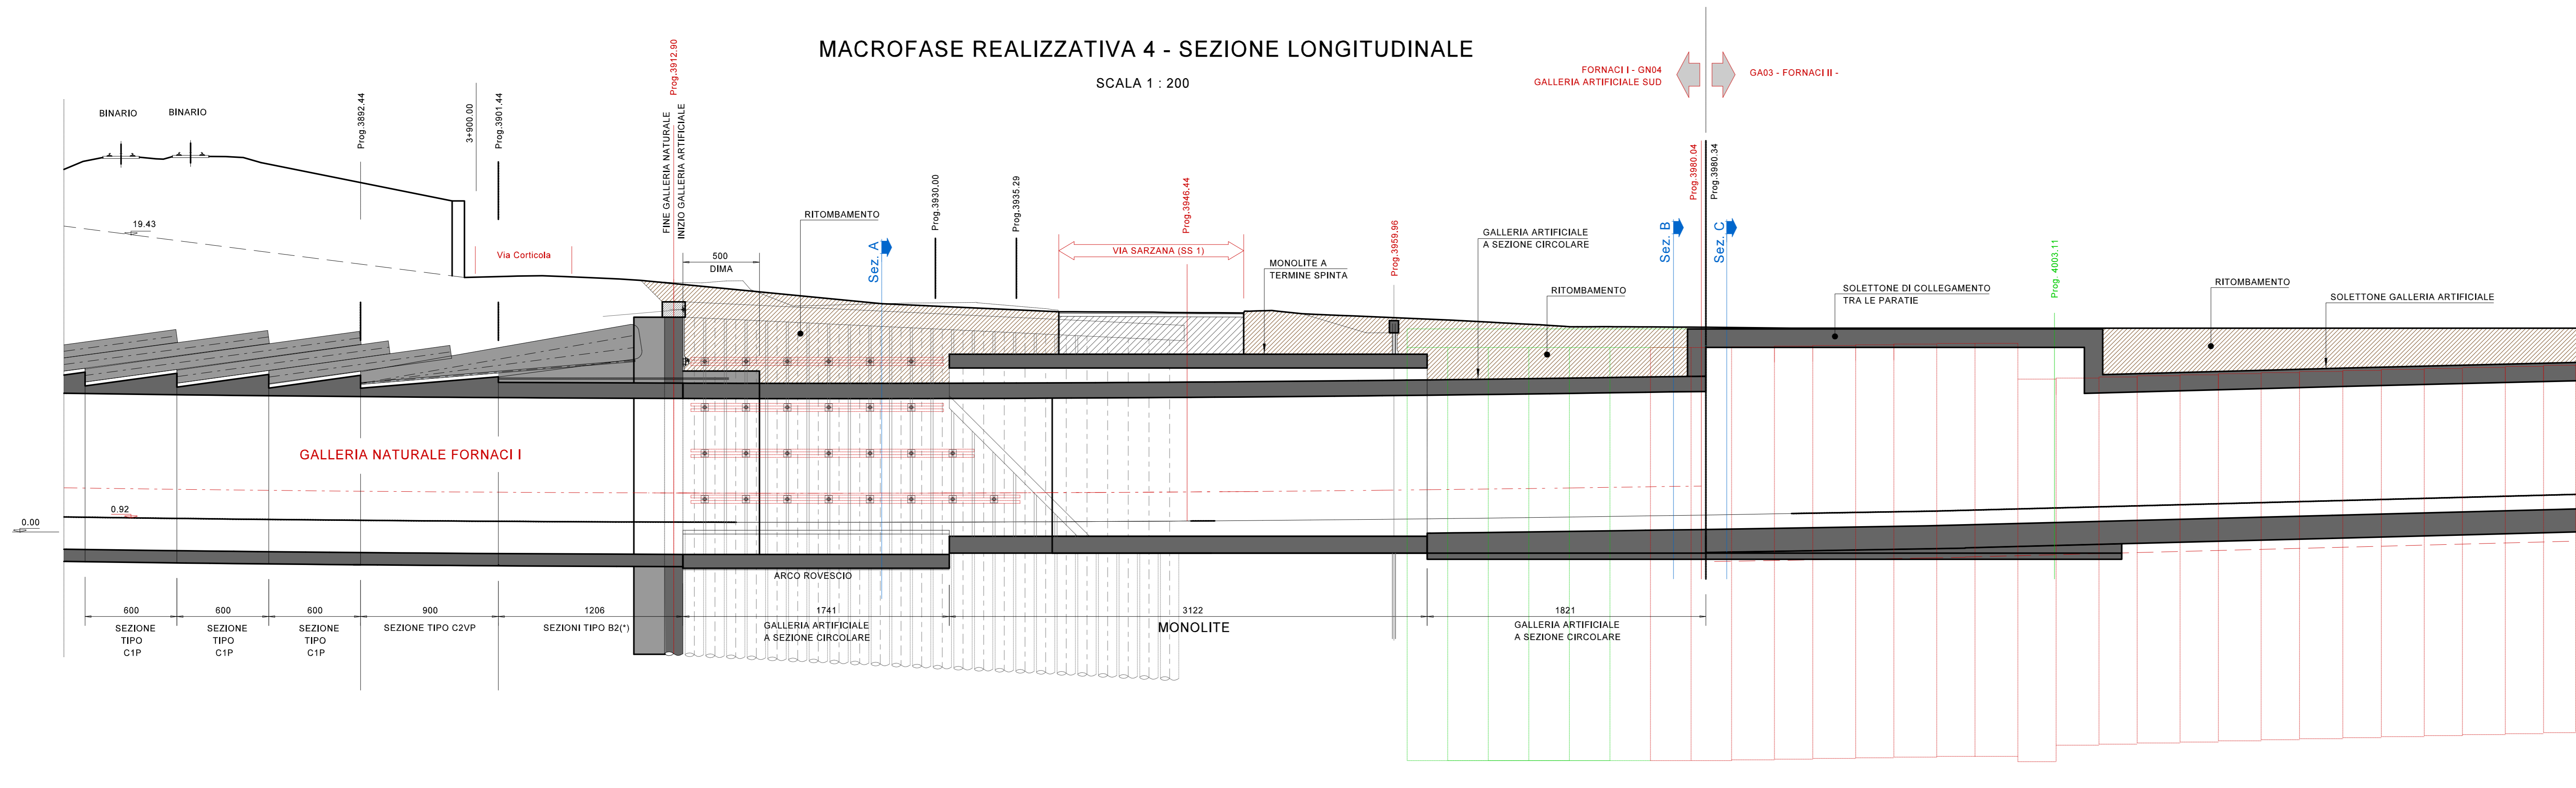

VARIANTE ALLA S.S.1 AURELIA (AURELIA BIS)
 VIABILITA' DI ACCESSO ALL' HUB PORTUALE DI LA SPEZIA
 INTERCONNESSIONE TRA I CASELLI DELLA A-12 E IL PORTO DI LA SPEZIA
 3° LOTTO TRA FELETTINO E IL RACCORDO AUTOSTRADALE
 PROGETTO ESECUTIVO DI STRALCIO E COMPLETAMENTO C - 3° TRATTO

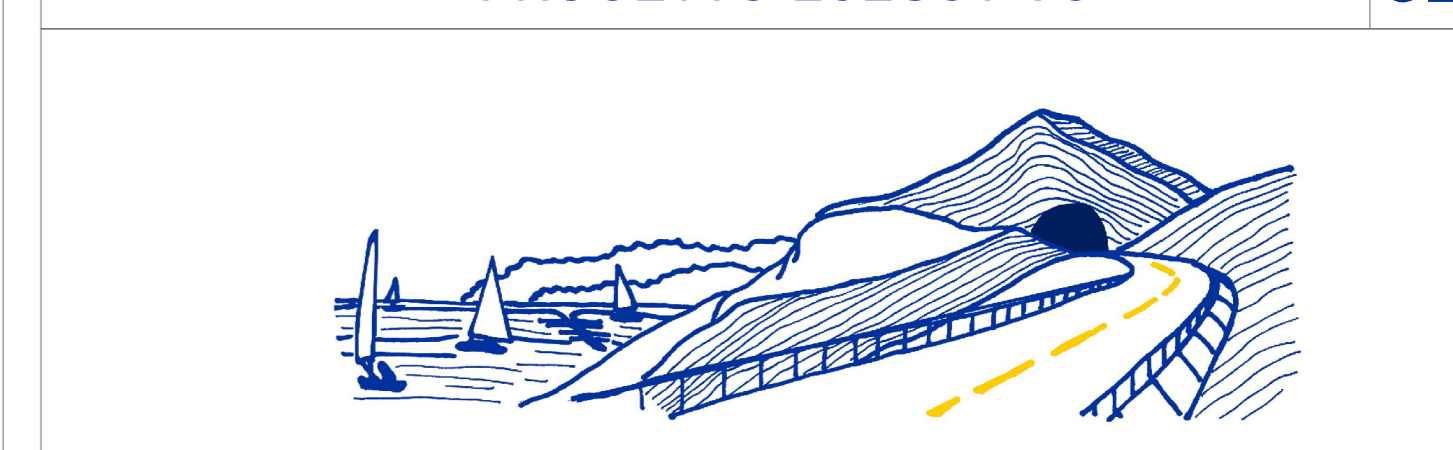

VISTO IL RESPONSABILE DEL PROCEDIMENTO	RESPONSABILE DELL'INTEGRAZIONE DELLE PRESTAZIONI SPECIALISTICHE	PROGETTISTA SPECIALISTA	IL COORDINATORE DELLA SICUREZZA IN FASE DI PROGETTAZIONE
Ing. Fabrizio CARONE	Ing. Alessandro RODINO	Ing. Alessandro RODINO	Dott. Domenico TRIMOLI

OPERE MAGGIORI
 GALLERIE NATURALI
 GALLERIA NATURALE LE FORNACI I
 GALLERIA ARTIFICIALE SUD
 FASI REALIZZATIVE - PROFILO LONGITUDINALE - (Tavola 2 di 2)

CODICE PROGETTO	NOME FILE	REVISIONE	SCALA
DPGE0265	0000_P000GN04STRFE02_A	A	1 : 200
LIV. PROG. N. PROG.	CODICE ELAB.		
20	P000GN04STRFE02		

A	EMMISSIONE A SEGUITO ISTRUTTORIA ANAS	Ottobre 2021	G. Naretto	M. Barale	A. Rodino
REV.	DESCRIZIONE	DATA	REDATTO	VERIFICATO	APPROVATO