


**FASE REALIZZATIVA 01**

Scala 1:500

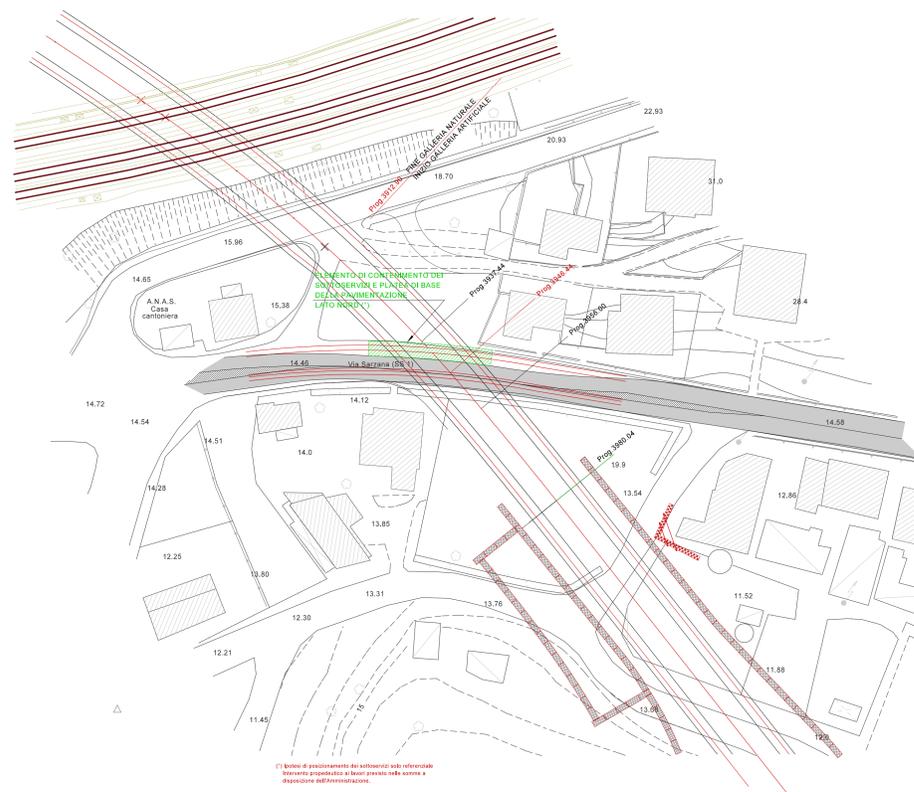

**FASE REALIZZATIVA 02**

Scala 1:500



**FASE REALIZZATIVA 03**

Scala 1:500



**FASE REALIZZATIVA 04**

Scala 1:500

**ANAS S.p.A.**  
 Direzione Progettazione e Realizzazione Lavori

VARIANTE ALLA S.S.1 AURELIA (AURELIA BIS)  
 VIABILITA' DI ACCESSO ALL' HUB PORTUALE DI LA SPEZIA  
 INTERCONNESSIONE TRA I CASELLI DELLA A-12 E IL PORTO DI LA SPEZIA  
 3° LOTTO TRA FELETTINO E IL RACCORDO AUTOSTRADALE  
 PROGETTO ESECUTIVO DI STRALCIO E COMPLETAMENTO C - 3° TRATTO

**PROGETTO ESECUTIVO** GE265

VISTO IL RESPONSABILE DEL PROCEDIMENTO	RESPONSABILE DELL'INTEGRAZIONE DELLE PRESTAZIONI SPECIALISTICHE	PROGETTISTA SPECIALISTA	IL COORDINATORE DELLA SICUREZZA IN FASE DI PROGETTAZIONE
Ing. Fabrizio CARSONE	Ing. Alessandro RODINO	Ing. Alessandro RODINO	Dott. Corrado FRIBOLLI

**OPERE MAGGIORI**  
 GALLERIE NATURALI  
 GALLERIA NATURALE E LE FORNACI I  
 GALLERIA ARTIFICIALE SUD

FASE REALIZZATIVE - SCHEMI PLANIMETRICI - (Tavola 1 di 2)

CODICE PROGETTO	NOME FILE	REVISIONE	SCALA:
DPGE0265	000_P00GN04STRPE01_A	A	1:500

PROGETTO	LIV. PRG. N. PRG.	CODICE ELAB.	REVISIONE	SCALA:
DPGE0265	E 20	P00GN04STRPE01	A	1:500

A	EMMISSIONE A SEGUITO ISTRUTTORIA ANAS	Ottobre 2021	G. Naretto	M. Barale	A. Rodino
REV.	DESCRIZIONE	DATA	REDATTO	VERIFICATO	APPROVATO