



FASE REALIZZATIVA 05  
Scala 1:500

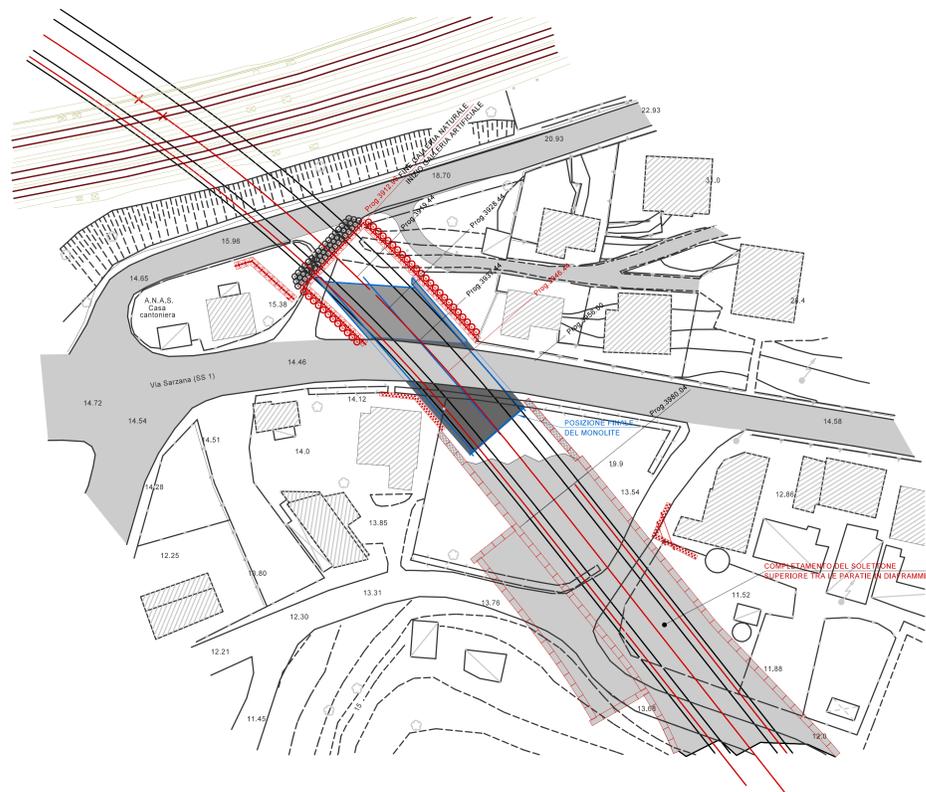

FASE REALIZZATIVA 06  
Scala 1:500

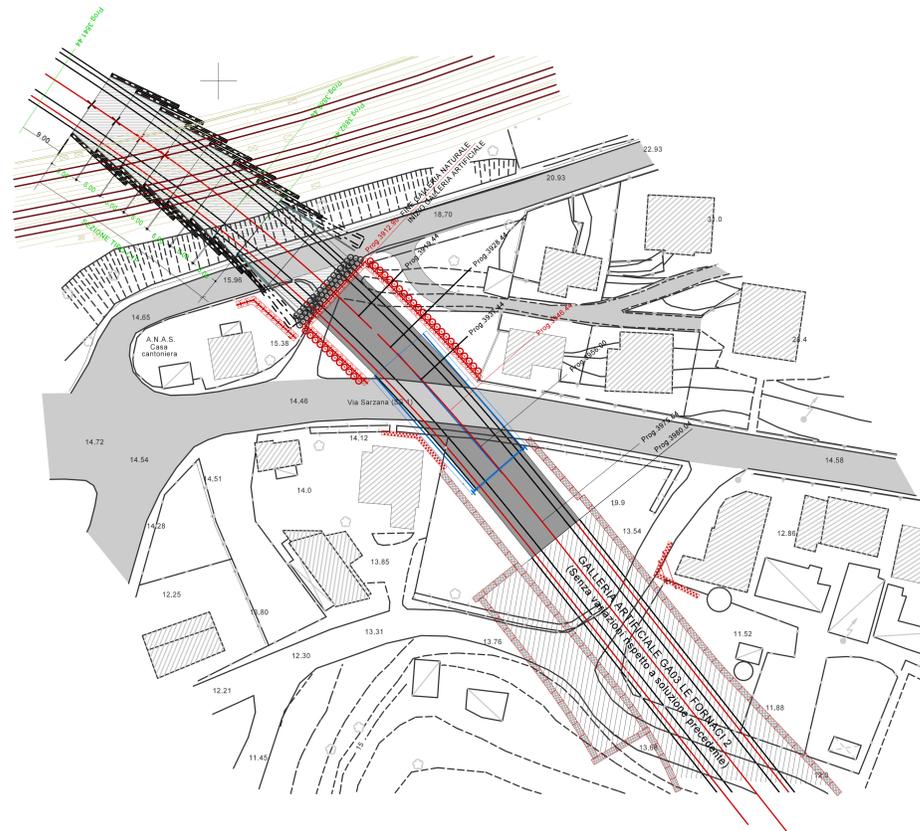

FASE REALIZZATIVA 07  
Scala 1:500

**ANAS S.p.A.**  
 Direzione Progettazione e Realizzazione Lavori

VARIANTE ALLA S.S.1 AURELIA (AURELIA BIS)  
 VIABILITA' DI ACCESSO ALL' HUB PORTUALE DI LA SPEZIA  
 INTERCONNESSIONE TRA I CASELLI DELLA A-12 E IL PORTO DI LA SPEZIA  
 3° LOTTO TRA FELETTINO E IL RACCORDO AUTOSTRADALE  
 PROGETTO ESECUTIVO DI STRALCIO E COMPLETAMENTO C - 3° TRATTO

**PROGETTO ESECUTIVO** | GE265

**CESI** | **TECHINT** | **ICEAG**

VISTO IL RESPONSABILE DEL PROCEDIMENTO: Ing. Fabrizio CARSONE  
 RESPONSABILE DELL'INTEGRAZIONE DELLE PRESTAZIONI SPECIALISTICHE: Ing. Alessandro RODINO  
 PROGETTISTA SPECIALISTA: Ing. Alessandro RODINO  
 IL COORDINATORE DELLA SICUREZZA IN FASE DI PROGETTAZIONE: Dott. Corrado FRIBOLLI

**OPERE MAGGIORI**  
 GALLERIE NATURALI  
 GALLERIA NATURALE LE FORMICHE 1  
 GALLERIA ARTIFICIALE SUD  
 FASI REALIZZATIVE - SCHEMI PLANIMETRICI - (Tavola 2 di 2)

CODICE PROGETTO	NOME FILE	REVISIONE	SCALA:
DPGE0265	000_P00GN04STRPE02_A	A	1:500
PROGETTO	LIV. PRG. N. PRG.	CODICE SLAB	
	20	P00GN04STRPE02	

A	EMMISSIONE A SEGUITO ISTRUTTORIA ANAS	Ottobre 2021	G. Naretto	M. Barale	A. Rodino
REV.	DESCRIZIONE	DATA	REDATTO	VERIFICATO	APPROVATO