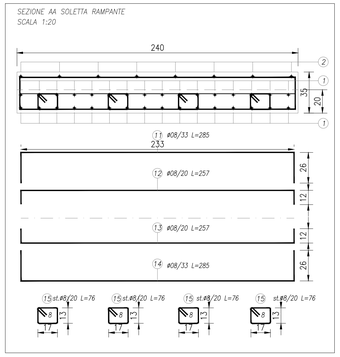

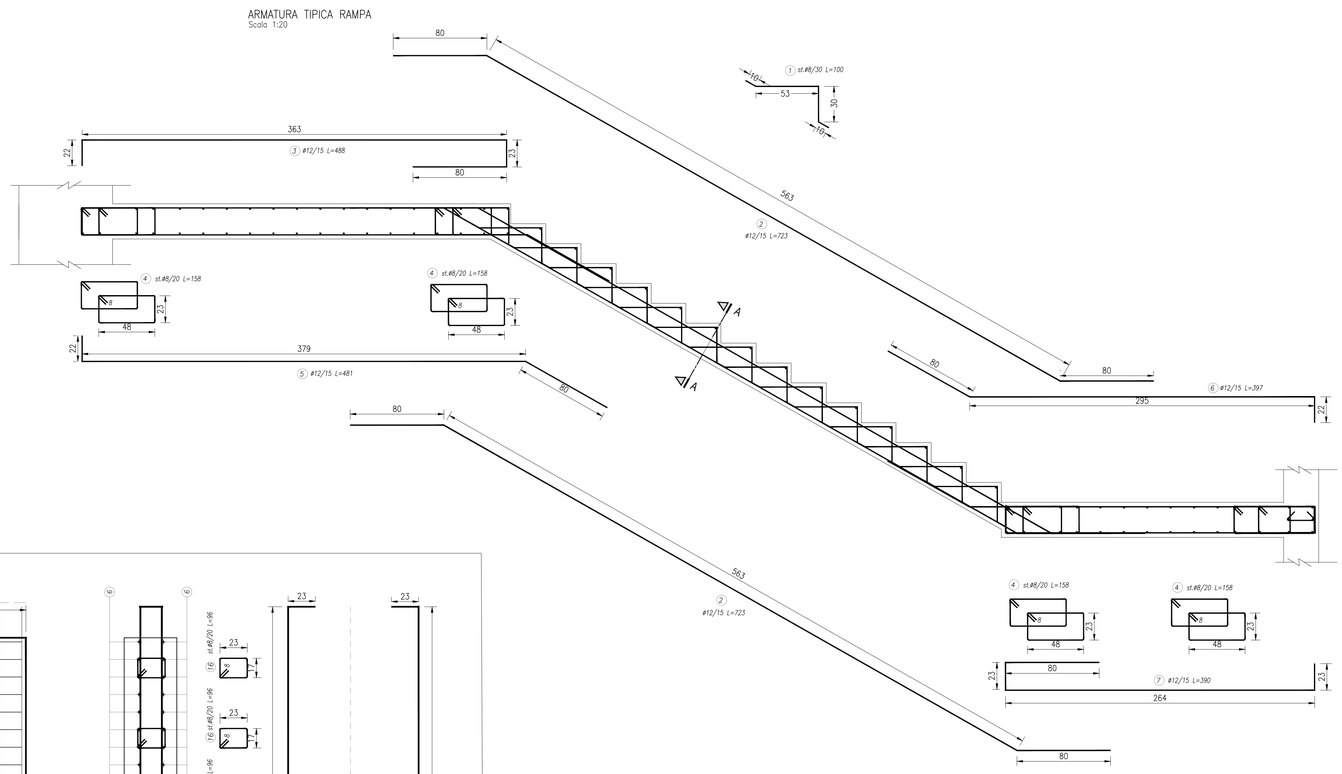

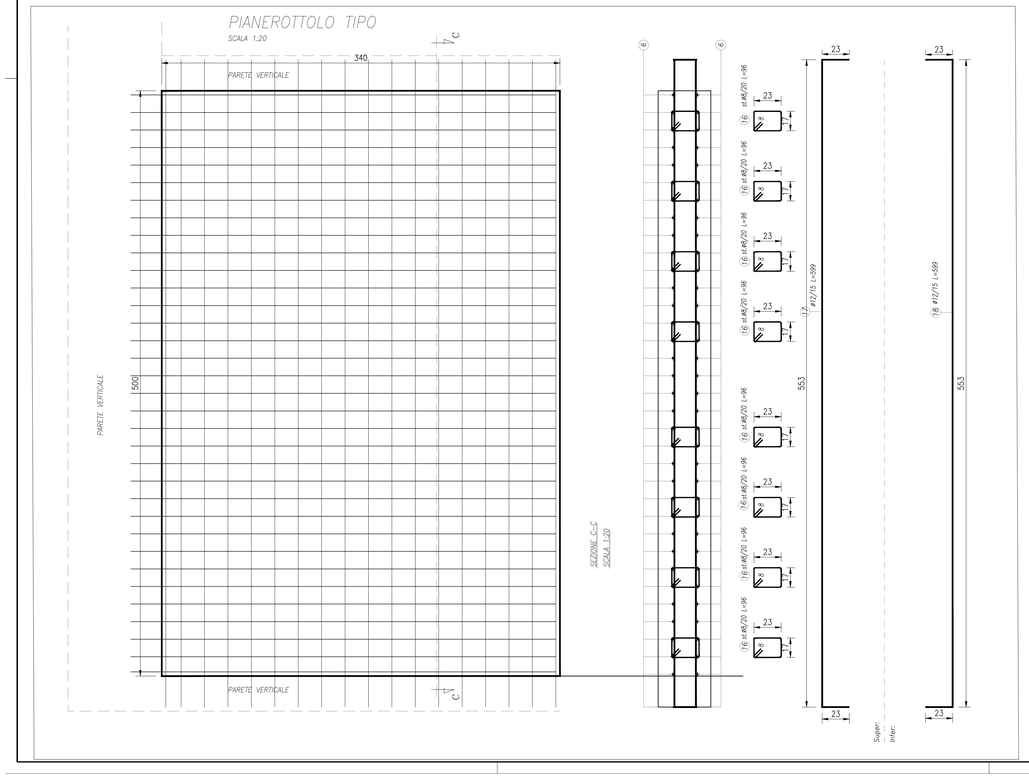

Tipo	Posizione	n° ferri	Diametro [mm]	Lunghezza [cm]	Peso [kg]
Rampe	1	600	8	100	237
Rampe	2	160	12	723	1027
Pianerottoli a sinistra	3	66	12	488	286
Pianerottoli a sinistra	4	500	8	158	312
Pianerottoli a sinistra	5	66	12	481	282
Pianerottoli a destra	6	99	12	397	349
Pianerottoli a destra	7	99	12	390	343
Rampe	11	75	8	285	84
Rampe	12	125	8	257	127
Rampe	13	125	8	257	127
Rampe	14	75	8	285	84
Rampe	15	500	8	76	150
Pianerottolo a sinistra	16	272	8	96	103
Pianerottolo a sinistra	17	46	12	599	245
Pianerottolo a sinistra	18	46	12	599	245
Pianerottolo a destra	16	288	8	96	109
Pianerottolo a destra	17	48	12	599	255
Pianerottolo a destra	18	48	12	599	255
				Totale peso	4619

NOTE

- *LE MISURE DELLA SCALA VANNO ADATTATE IN OPERA CONSIDERANDO LA NON LINEARITA' DELLE PARATIE RISPETTANDO COMUNQUE LE DIMENSIONI MINIME INDICATE.*
- *(*) LE QUOTE DI LIVELLO VANNO VERIFICATE IN OPERA*
- *TUTTE LE MISURE SONO ESPRESSE IN cm*
- *LE QUOTE DI LIVELLO SONO ESPRESSE IN m*

TABELLA MATERIALI

- CALCESTRUZZO MAGRO	Rck>= 20 N/mmq
- CALCESTRUZZO PER STRUTTURE IN FONDAZIONE	Rck>= 37 N/mmq
- CALCESTRUZZO PER MURI IN ELEVAZIONE	Rck>= 37 N/mmq
- ACCIAIO	B450C
- COPRIFERRO MINIMO IN ELEVAZIONE :	35 mm
- COPRIFERRO MINIMO IN FONDAZIONE :	35 mm

ANAS S.p.A.
Direzione Progettazione e Realizzazione Lavori

VARIANTE ALLA S.S.1 AURELIA (AURELIA BIS)
VIABILITA' DI ACCESSO ALL' HUB PORTUALE DI LA SPEZIA
INTERCONNESSIONE TRA I CASELLI DELLA A-12 E IL PORTO DI LA SPEZIA
3° LOTTO TRA FELETTINO E IL RACCORDO AUTOSTRADALE

PROGETTO ESECUTIVO DI STRALCIO E COMPLETAMENTO C - 3° TRATTO

PROGETTO ESECUTIVO — GE265

CESI — Shaping a Better Energy Future — Mandante
TECHINT Engineering & Construction — Mandante
GEOS Ingegneria — Mandante

VISTO: IL RESPONSABILE DEL PROCEDIMENTO	RESPONSABILE DELL'INTEGRAZIONE DELLE PRESTAZIONI SPECIALISTICHE	PROGETTISTA SPECIALISTA	IL COORDINATORE DELLA SICUREZZA IN FASE DI PROGETTAZIONE
Ing. Fabrizio CARDONE	Ing. Alessandro RODINO	Ing. Paolo Alberto COLETTI	Dott. Domenico TRIMBOLI

Firmato digitalmente da:
RODINO ALESSANDRO
Data: 01/02/2023 18:19:27

OPERE MINORI
RACCOLTA ACQUE DI PIATTAFORMA
PRESIDI IDRAULICI
SCALA USCITA EMERGENZA- ARMATURA

CODICE PROGETTO (PROGETTO / LIV. PROG. / N. PROG.)	NOME FILE	REVISIONE	SCALA:
DPGE0265 E 20	CODICE ELAB. P00GA03STRAR41 0000_P00GA03STRAR41_A	A	1:20

REV.	DESCRIZIONE	DATA	REDATTO	VERIFICATO	APPROVATO
C					
B					
A	EMISSIONE	Ottobre 2021	A. Cimmino	E. Cerizzi	D. Morgera