



**DIAFRAMMA (TIPO A)
PANNELLO PRIMARIO**
L=18.00mm - N. 3 PANNELLI
SCALE 1:50

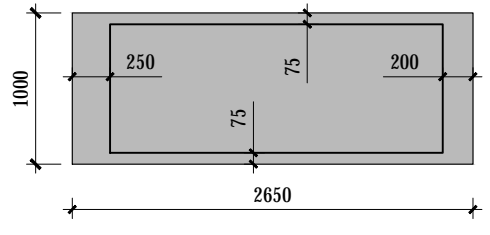


VALIDO PER I DIAFRAMMI P001, P048 E P053

**DIAFRAMMA (TIPO B1)
PANNELLO PRIMARIO**
L=18.00mm - N. 12 PANNELLI
SCALE 1:50

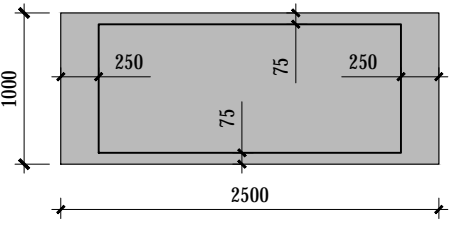


VALIDO PER I DIAFRAMMI P002+P009 E P049+P052

**DIAFRAMMA (TIPO B2)
PANNELLO SECONDARIO**
L=18.00mm - N. 13 PANNELLI
SCALE 1:50

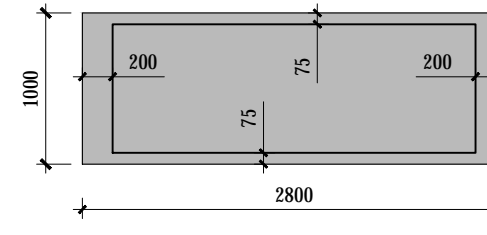


VALIDO PER I DIAFRAMMI S001+S008 E S046+S050

**DIAFRAMMA (TIPO C)
PANNELLO SECONDARIO**
L=18.00mm - N. 1 PANNELLO
SCALE 1:50

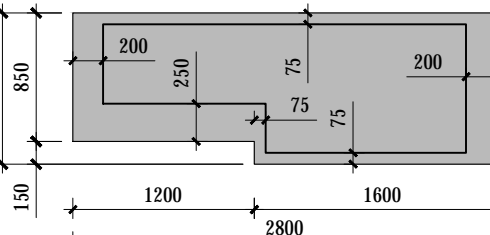


VALIDO PER IL DIAFRAMMA S009

**DIAFRAMMA (TIPO D)
PANNELLO PRIMARIO**
L=18.00mm - N. 1 PANNELLO
SCALE 1:50

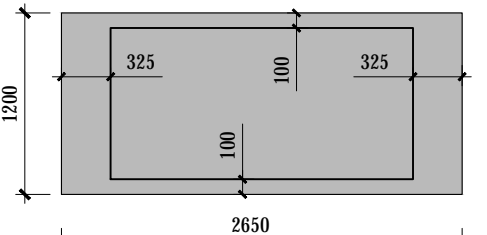


VALIDO PER IL DIAFRAMMA P011 (ARMATURA IN VETRORESINA)

**DIAFRAMMA (TIPO E1)
PANNELLO PRIMARIO**
L=18.00mm - N. 1 PANNELLO
SCALE 1:50

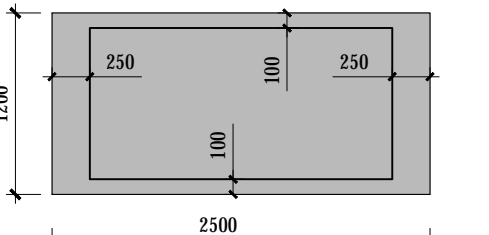


VALIDO PER IL DIAFRAMMA P010 (ARMATURA IN VETRORESINA)

**DIAFRAMMA (TIPO E2)
PANNELLO SECONDARIO**
L=18.00mm - N. 2 PANNELLI
SCALE 1:50

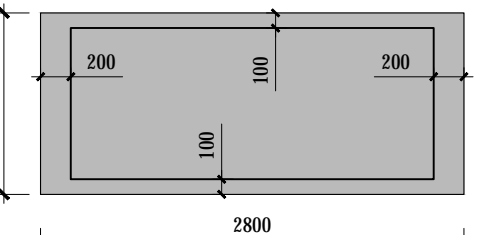


VALIDO PER I DIAFRAMMI S010 E S011 (ARMATURA IN VETRORESINA)

**DIAFRAMMA (TIPO F1)
PANNELLO PRIMARIO**
L=21.00mm - N. 16 PANNELLI
SCALE 1:50

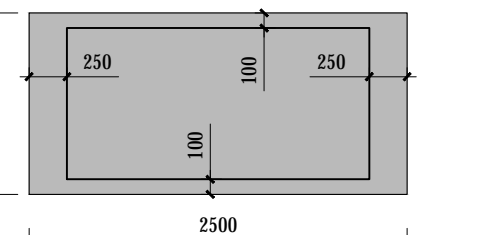


VALIDO PER I DIAFRAMMI P012+P019 E P075+P082

**DIAFRAMMA (TIPO F2)
PANNELLO SECONDARIO**
L=21.00mm - N. 16 PANNELLI
SCALE 1:50

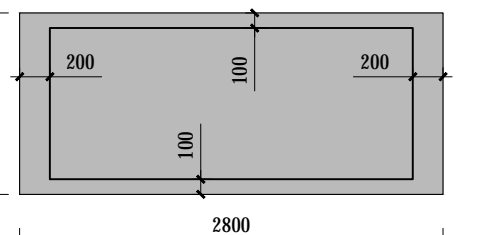


VALIDO PER I DIAFRAMMI S012+S019 E S071+S078

**DIAFRAMMA (TIPO G1)
PANNELLO PRIMARIO**
L=21.00mm - N. 1 PANNELLO
SCALE 1:50

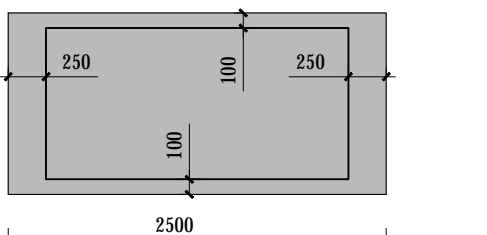


VALIDO PER IL DIAFRAMMA P020 (ARMATURA IN VETRORESINA)

**DIAFRAMMA (TIPO G2)
PANNELLO SECONDARIO**
L=21.00mm - N. 3 PANNELLI
SCALE 1:50

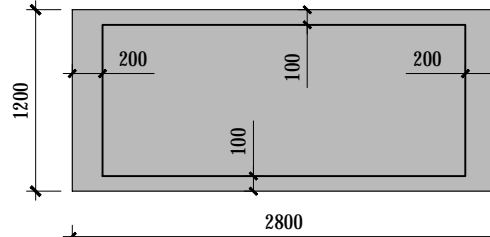


VALIDO PER I DIAFRAMMI S020, S021 E S023 (ARMATURA IN VETRORESINA)

**DIAFRAMMA (TIPO H)
PANNELLO PRIMARIO**
L=21.00mm - N. 3 PANNELLI
SCALE 1:50

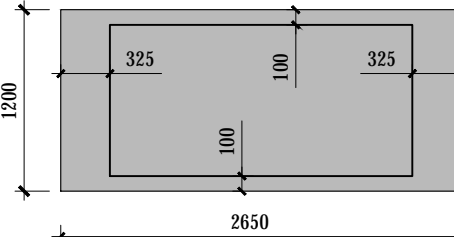


VALIDO PER I DIAFRAMMI P021+P023 (ARMATURA IN VETRORESINA)

**DIAFRAMMA (TIPO I)
PANNELLO PRIMARIO**
L=22.00mm - N. 2 PANNELLI
SCALE 1:50

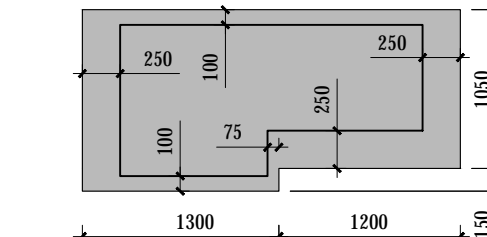


VALIDO PER IL DIAFRAMMA P024

**DIAFRAMMA (TIPO J1)
PANNELLO PRIMARIO**
L=22.00mm - N. 2 PANNELLI
SCALE 1:50

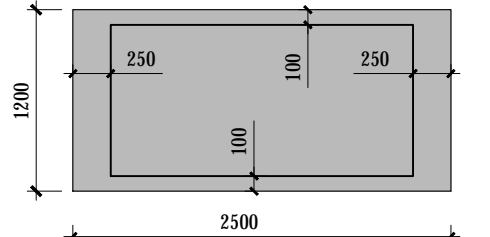


VALIDO PER I DIAFRAMMI P025 E P026

**DIAFRAMMA (TIPO J2)
PANNELLO SECONDARIO**
L=22.00mm - N. 3 PANNELLI
SCALE 1:50

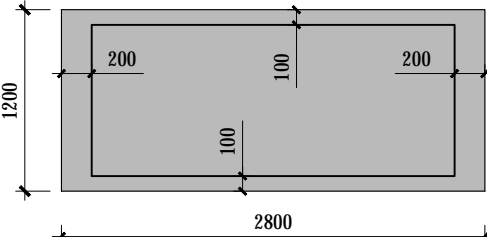


VALIDO PER I DIAFRAMMI S023+S025

**DIAFRAMMA (TIPO K1)
PANNELLO PRIMARIO**
L=24.00mm - N. 12 PANNELLI
SCALE 1:50

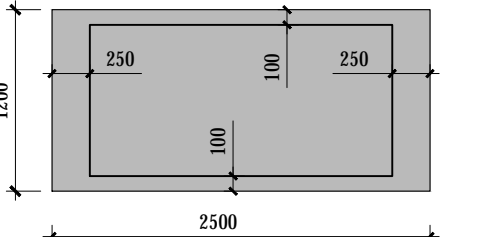


VALIDO PER I DIAFRAMMI P027+P032, P034+P036, P099+P101

**DIAFRAMMA (TIPO K2)
PANNELLO SECONDARIO**
L=24.00mm - N. 13 PANNELLI
SCALE 1:50

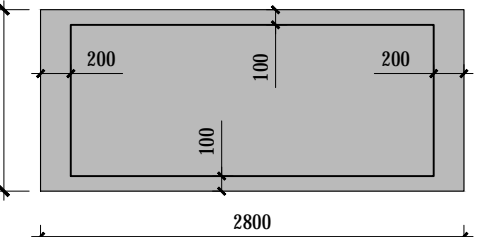


VALIDO PER I DIAFRAMMI S026+S030, S032+S035 E S091+S094

**DIAFRAMMA (TIPO L1)
PANNELLO PRIMARIO**
L=24.00mm - N. 1 PANNELLO
SCALE 1:50

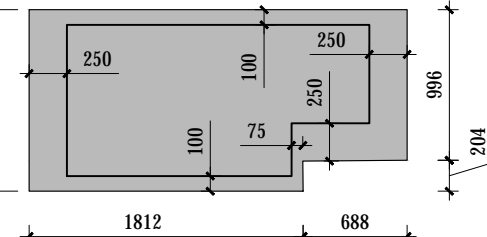


VALIDO PER IL DIAFRAMMA P033

**DIAFRAMMA (TIPO L2)
PANNELLO SECONDARIO**
L=24.00mm - N. 1 PANNELLO
SCALE 1:50

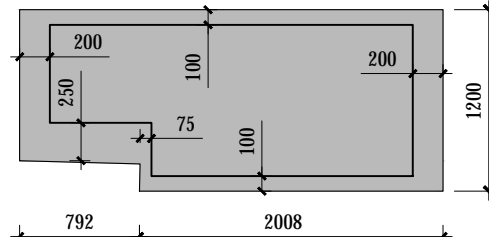


VALIDO PER IL DIAFRAMMA S031

**DIAFRAMMA (TIPO M)
PANNELLO PRIMARIO**
L=24.00mm - N. 1 PANNELLO
SCALE 1:50

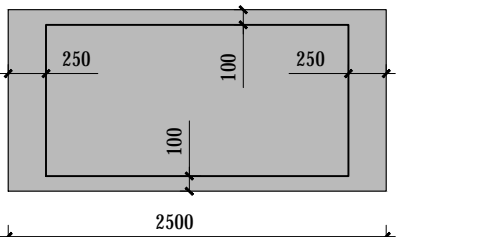


VALIDO PER IL DIAFRAMMA P037

**DIAFRAMMA (TIPO N1)
PANNELLO PRIMARIO**
L=27.00mm - N. 3 PANNELLI
SCALE 1:50

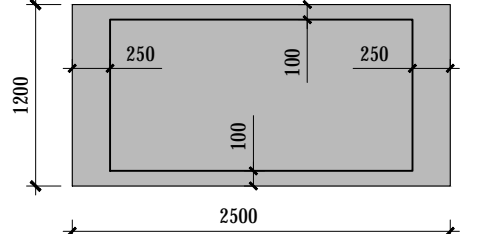


VALIDO PER I DIAFRAMMI P038+P040

**DIAFRAMMA (TIPO N2)
PANNELLO SECONDARIO**
L=27.00mm - N. 5 PANNELLI
SCALE 1:50

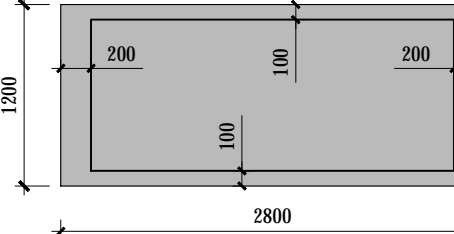


VALIDO PER I DIAFRAMMI S036+S039, S103

**DIAFRAMMA (TIPO O)
PANNELLO PRIMARIO**
L=27.00mm - N. 2 PANNELLI
SCALE 1:50

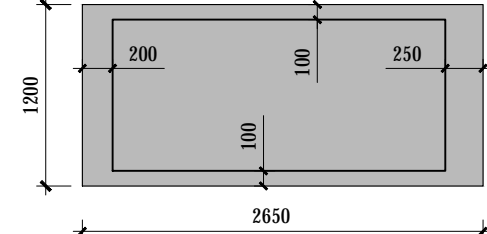


VALIDO PER I DIAFRAMMI P041, P110

**DIAFRAMMA (TIPO P1)
PANNELLO PRIMARIO**
L=24.00mm - N. 3 PANNELLI
SCALE 1:50

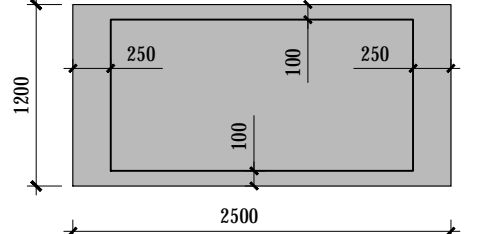


VALIDO PER I DIAFRAMMI P042+P044 (ARMATURA IN VETRORESINA)

**DIAFRAMMA (TIPO P2)
PANNELLO SECONDARIO**
L=24.00mm - N. 4 PANNELLI
SCALE 1:50

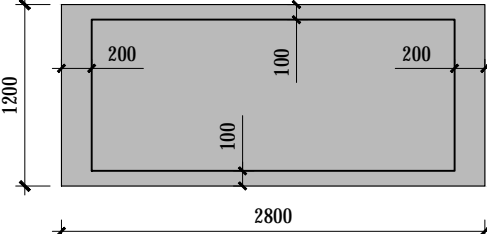


VALIDO PER I DIAFRAMMI S040+S043 (ARMATURA IN VETRORESINA)

**DIAFRAMMA (TIPO Q)
PANNELLO PRIMARIO**
L=35.00mm - N. 1 PANNELLO
SCALE 1:50

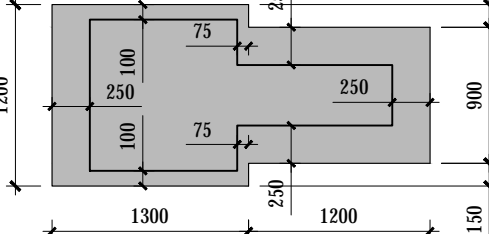


VALIDO PER IL DIAFRAMMA P045

**DIAFRAMMA (TIPO R1)
PANNELLO PRIMARIO**
L=35.00mm - N. 9 PANNELLI
SCALE 1:50

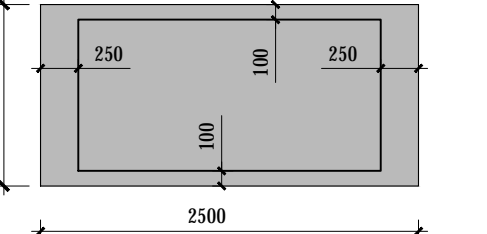


VALIDO PER I DIAFRAMMI P046, P111, P113+P119

**DIAFRAMMA (TIPO R2)
PANNELLO SECONDARIO**
L=35.00mm - N. 12 PANNELLI
SCALE 1:50

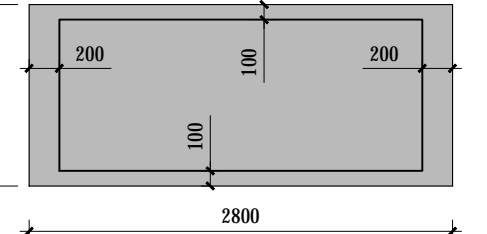


VALIDO PER I DIAFRAMMI S044, S045, S104+S113

**DIAFRAMMA (TIPO S)
PANNELLO PRIMARIO**
L=35.00mm - N. 1 PANNELLO
SCALE 1:50

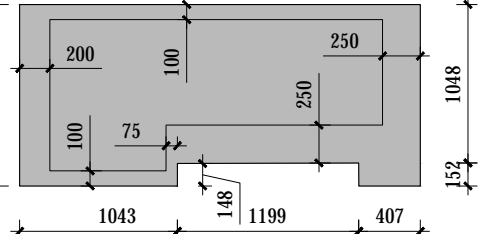


VALIDO PER IL DIAFRAMMA P047

**DIAFRAMMA (TIPO T1)
PANNELLO PRIMARIO**
L=21.50mm - N. 4 PANNELLI
SCALE 1:50

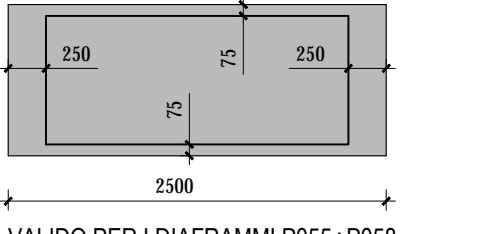


VALIDO PER I DIAFRAMMI P055+P058

**DIAFRAMMA (TIPO T2)
PANNELLO SECONDARIO**
L=21.50mm - N. 5 PANNELLI
SCALE 1:50

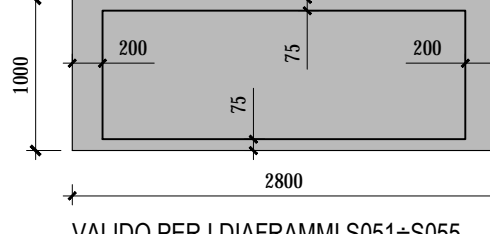


VALIDO PER I DIAFRAMMI S051+S055

**DIAFRAMMA (TIPO U)
PANNELLO PRIMARIO**
L=21.50mm - N. 1 PANNELLO
SCALE 1:50

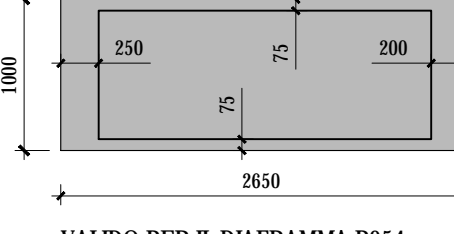


VALIDO PER IL DIAFRAMMA P054

**DIAFRAMMA (TIPO V1)
PANNELLO PRIMARIO**
L=21.50mm - N. 1 PANNELLO
SCALE 1:50

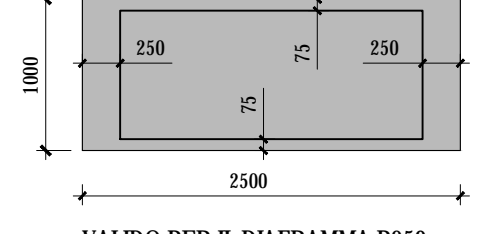


VALIDO PER IL DIAFRAMMA P059 (ARMATURA IN VETRORESINA)

**DIAFRAMMA (TIPO V2)
PANNELLO SECONDARIO**
L=21.50mm - N. 1 PANNELLO
SCALE 1:50

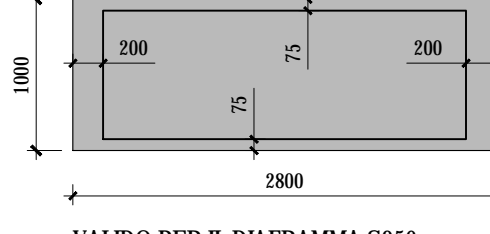


VALIDO PER IL DIAFRAMMA S056 (ARMATURA IN VETRORESINA)

**DIAFRAMMA (TIPO W1)
PANNELLO PRIMARIO**
L=21.50mm - N. 8 PANNELLI
SCALE 1:50

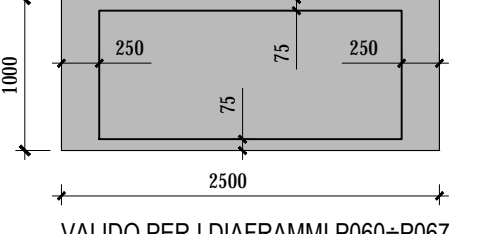


VALIDO PER I DIAFRAMMI P060+P067

**DIAFRAMMA (TIPO W2)
PANNELLO SECONDARIO**
L=21.00mm - N. 7 PANNELLI
SCALE 1:50

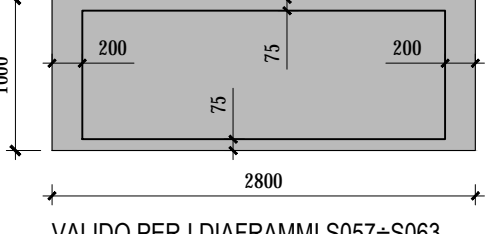


VALIDO PER I DIAFRAMMI S057+S063

**DIAFRAMMA (TIPO X1)
PANNELLO PRIMARIO**
L=21.00mm - N. 1 PANNELLO
SCALE 1:50

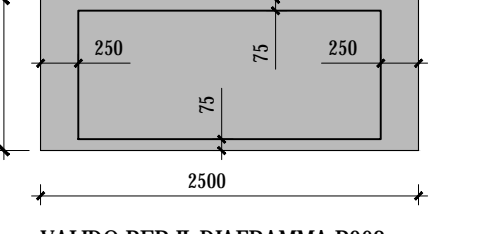

VALIDO PER IL DIAFRAMMA P068 (ARMATURA IN VETRORESINA)


**DIAFRAMMA (TIPO X2)
PANNELLO SECONDARIO**
L=21.00mm - N. 1 PANNELLO
SCALE 1:50

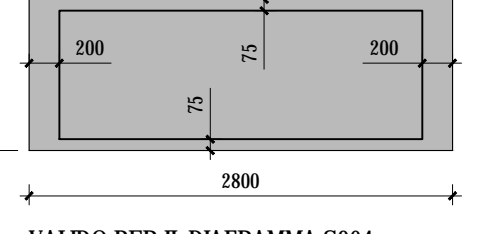

VALIDO PER IL DIAFRAMMA S064 (ARMATURA IN VETRORESINA)


DIAFRAMMI DA REALIZZARE

**DIAFRAMMA (TIPO Z1)
PANNELLO PRIMARIO**
L=21.50mm - N. 4 PANNELLI
SCALE 1:50

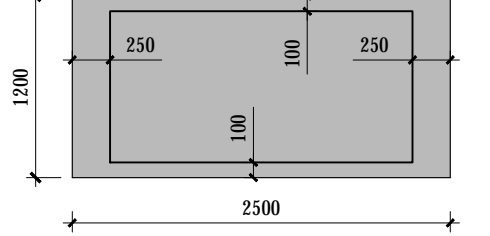


VALIDO PER I DIAFRAMMI P071+P074

**DIAFRAMMA (TIPO Z2)
PANNELLO SECONDARIO**
L=21.50mm - N. 5 PANNELLI
SCALE 1:50

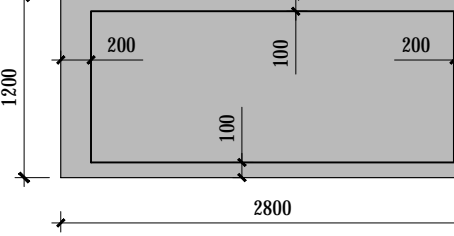


VALIDO PER I DIAFRAMMI S066+S070

**DIAFRAMMA (TIPO AA)
PANNELLO PRIMARIO**
L=21.50mm - N. 1 PANNELLO
SCALE 1:50

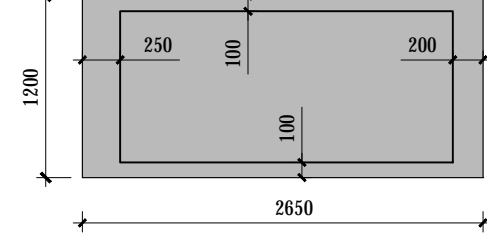


VALIDO PER IL DIAFRAMMA P070

**DIAFRAMMA (TIPO AB)
PANNELLO PRIMARIO**
L=21.00mm - N. 1 PANNELLO
SCALE 1:50

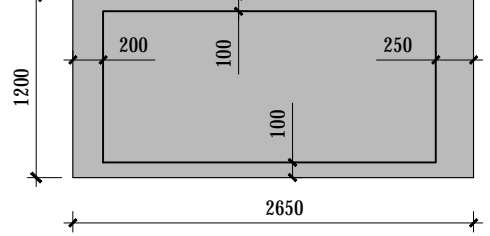


VALIDO PER IL DIAFRAMMA P083

**DIAFRAMMA (TIPO AC)
PANNELLO PRIMARIO**
L=22.00mm - N. 2 PANNELLI
SCALE 1:50

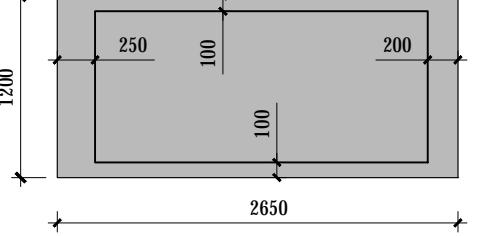


VALIDO PER I DIAFRAMMI P084 E P088

**DIAFRAMMA (TIPO AD1)
PANNELLO PRIMARIO**
L=22.00mm - N. 3 PANNELLI
SCALE 1:50

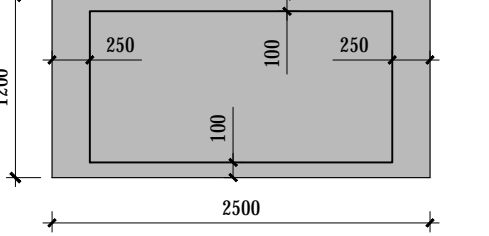


VALIDO PER I DIAFRAMMI P085+P087

**DIAFRAMMA (TIPO AD2)
PANNELLO SECONDARIO**
L=22.00mm - N. 4 PANNELLI
SCALE 1:50

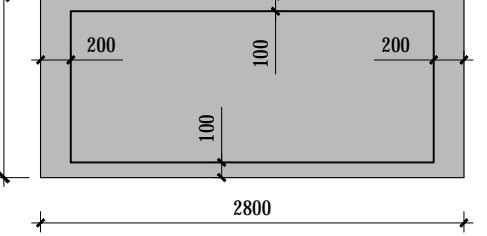


VALIDO PER I DIAFRAMMI S079+S082

**DIAFRAMMA (TIPO AE)
PANNELLO PRIMARIO**
L=22.00mm - N. 1 PANNELLO
SCALE 1:50

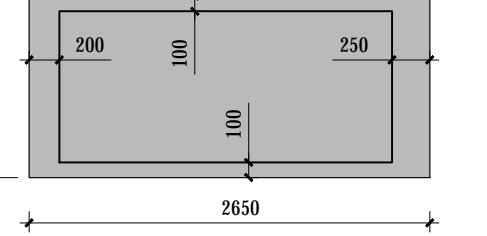


VALIDO PER IL DIAFRAMMA P089

**DIAFRAMMA (TIPO AF)
PANNELLO PRIMARIO**
L=22.00mm - N. 1 PANNELLO
SCALE 1:50

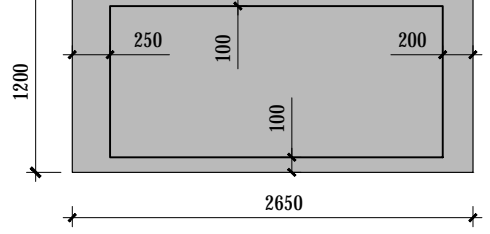


VALIDO PER IL DIAFRAMMA P090

**DIAFRAMMA (TIPO AG1)
PANNELLO PRIMARIO**
L=33.00mm - N. 1 PANNELLO
SCALE 1:50

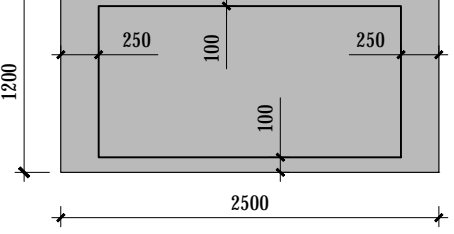


VALIDO PER IL DIAFRAMMA P102 (ARMATURA IN VETRORESINA)

**DIAFRAMMA (TIPO AG2)
PANNELLO SECONDARIO**
L=33.00mm - N. 1 PANNELLO
SCALE 1:50

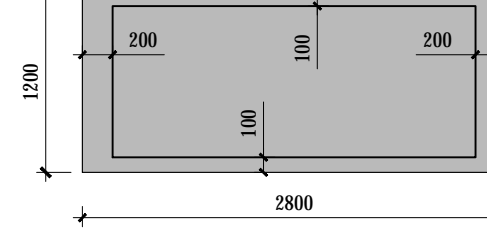

VALIDO PER IL DIAFRAMMA S096 (ARMATURA IN VETRORESINA)

**DIAFRAMMA (TIPO AH)
PANNELLO PRIMARIO**
L=35.00mm - N. 1 PANNELLO
SCALE 1:50

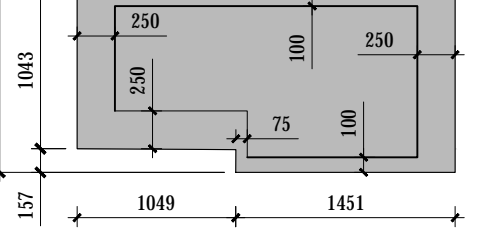

VALIDO PER IL DIAFRAMMA P109

**DIAFRAMMA (TIPO AI1)
PANNELLO PRIMARIO**
L=35.00mm - N. 3 PANNELLI
SCALE 1:50