



LATO DA ASTERISCARE PER MONTAGGIO TRAVE





 


LATO DA ASTERISCARE PER MONTAGGIO TRAVE

 

CONTROPIASTRE VALIDE PER LA TRAVE N15a

CONTROPIASTRE VALIDE PER LA TRAVE N15b

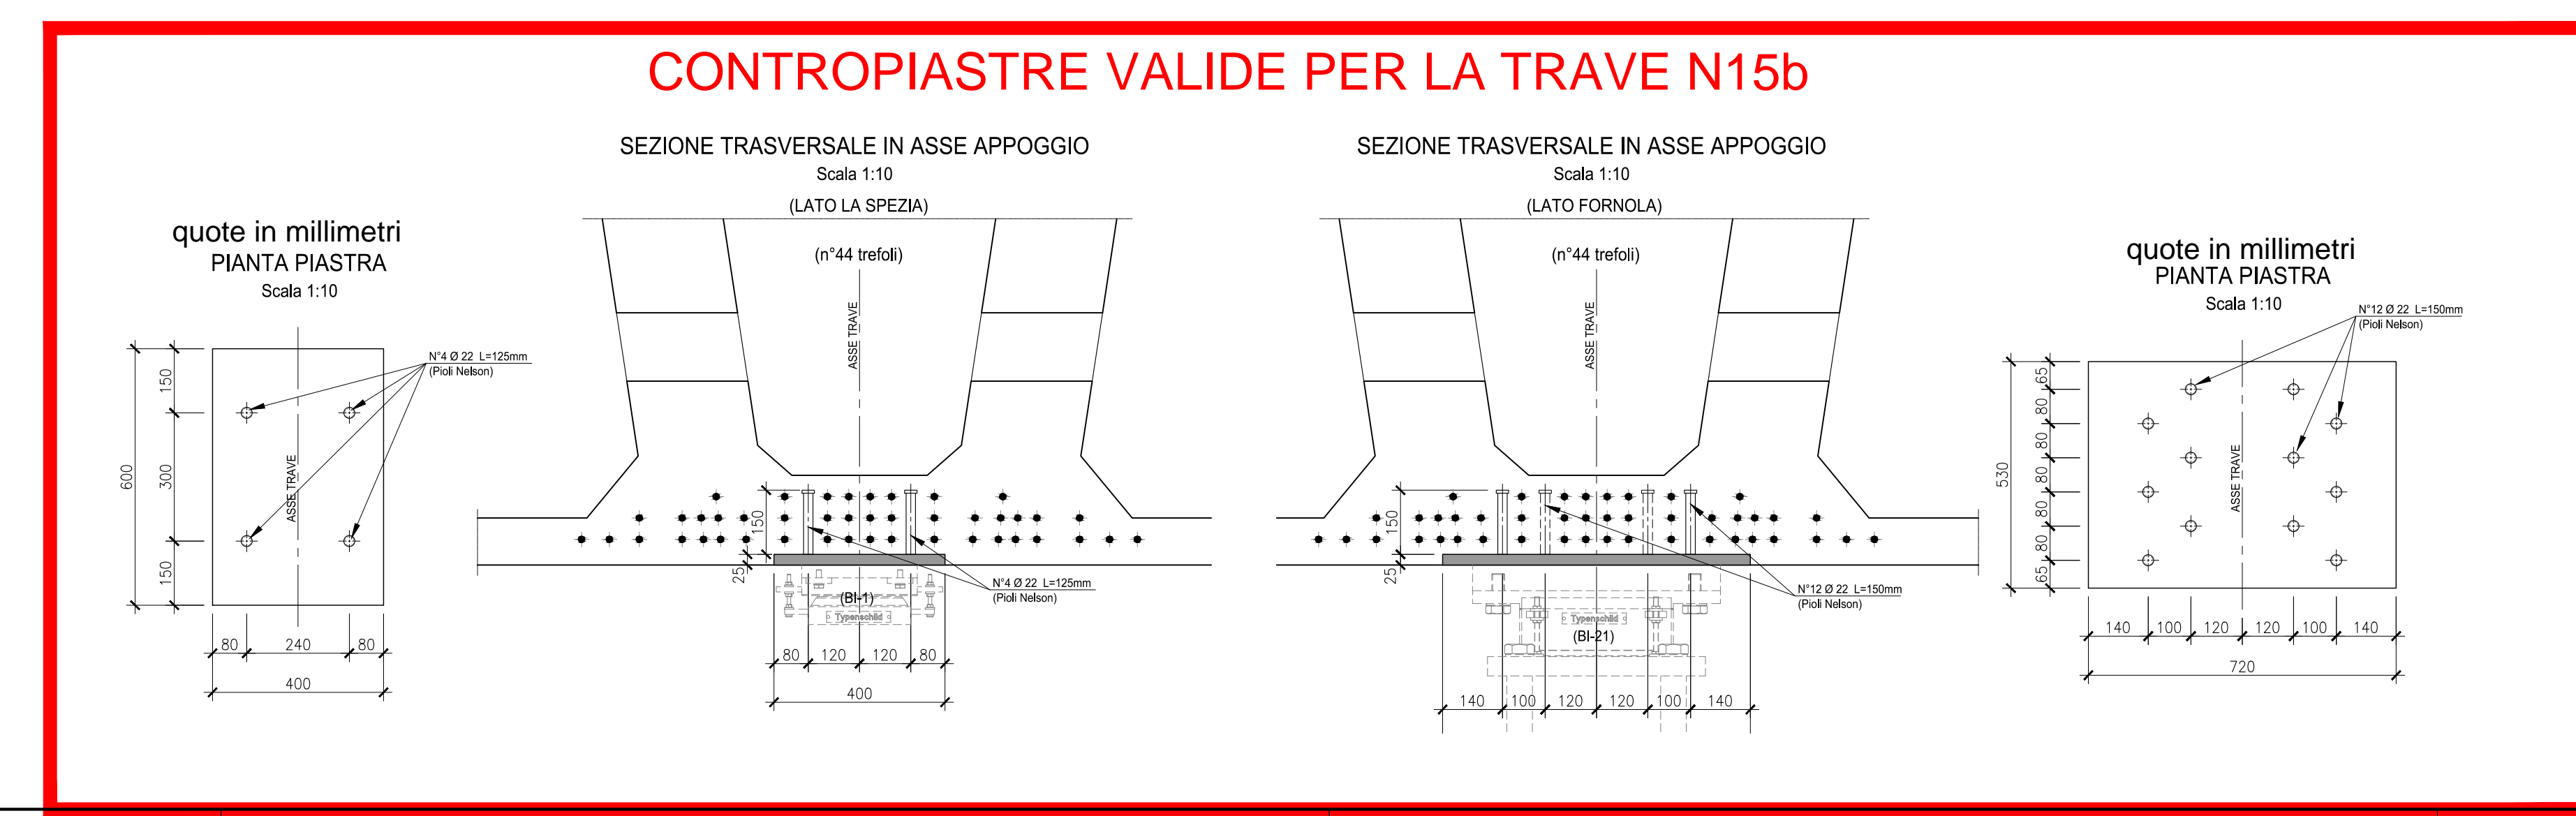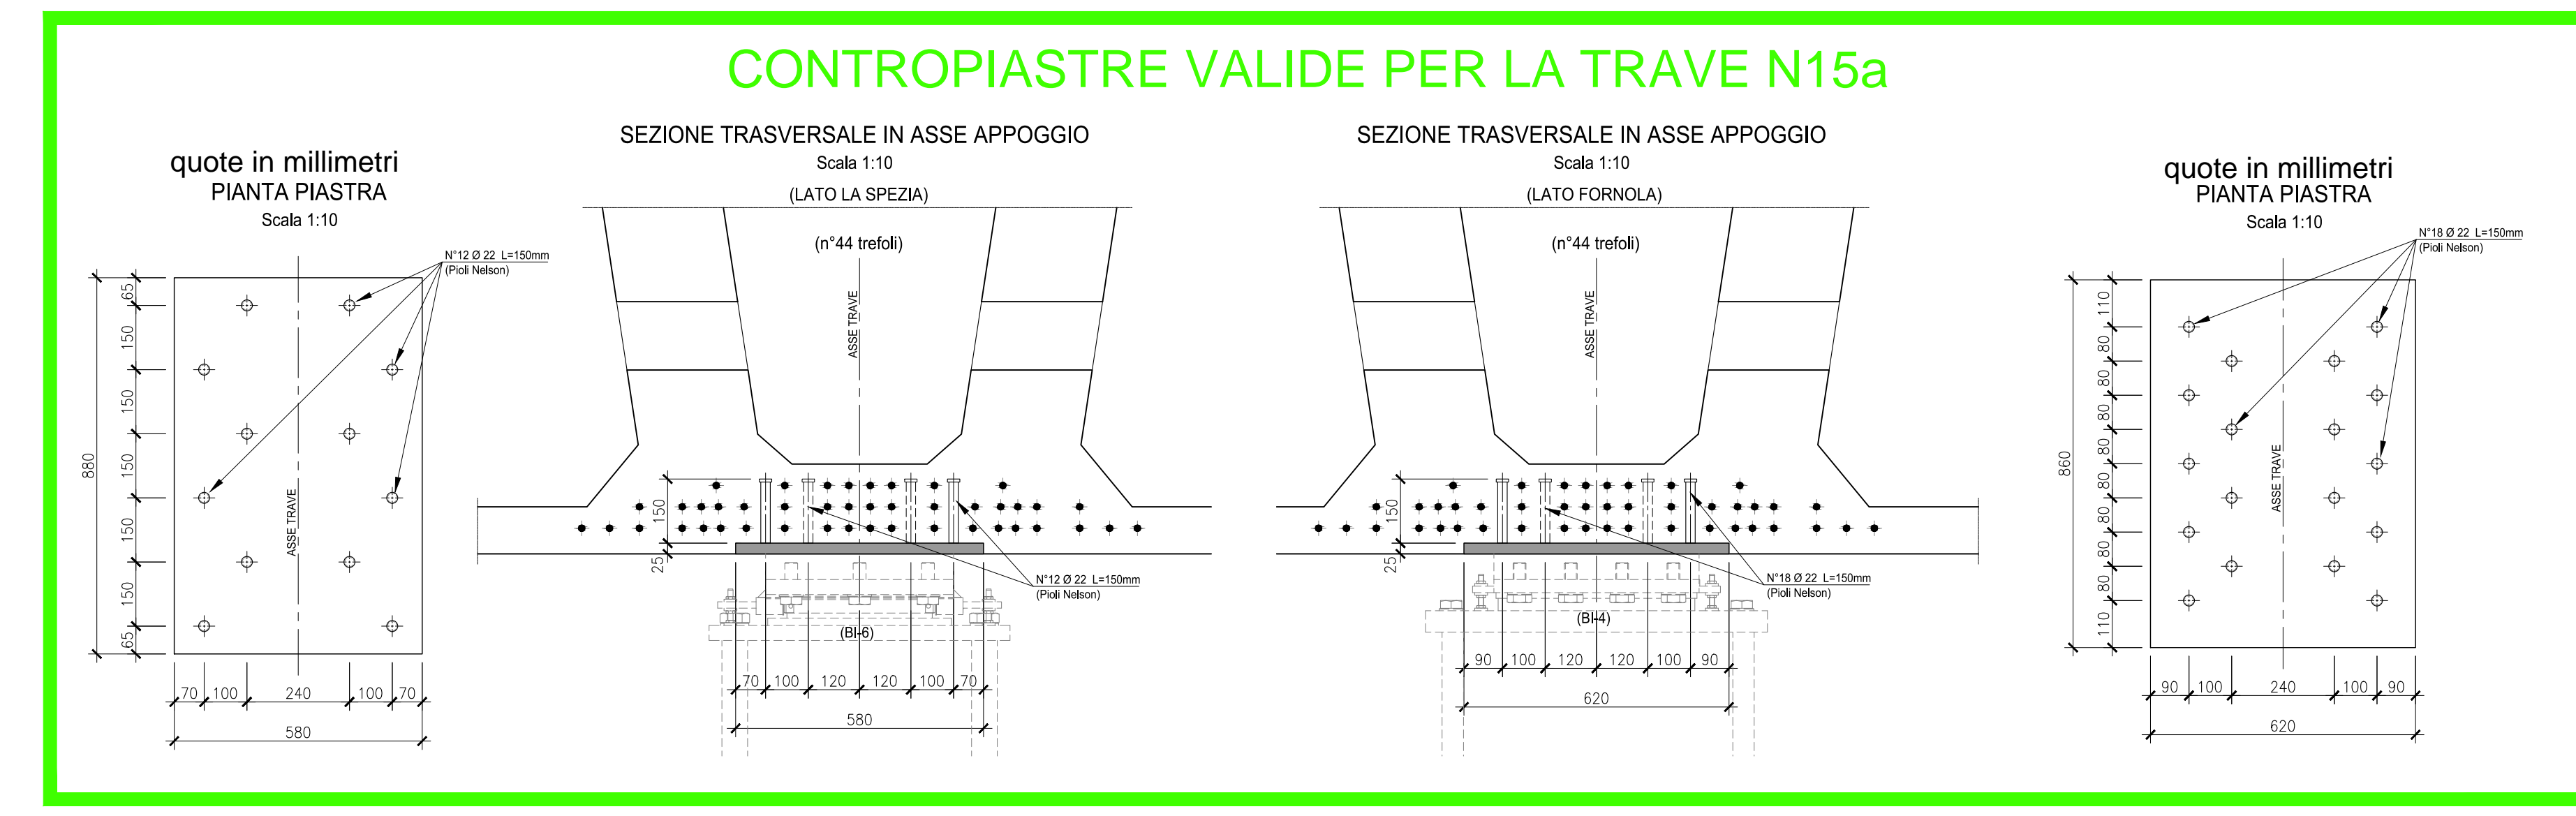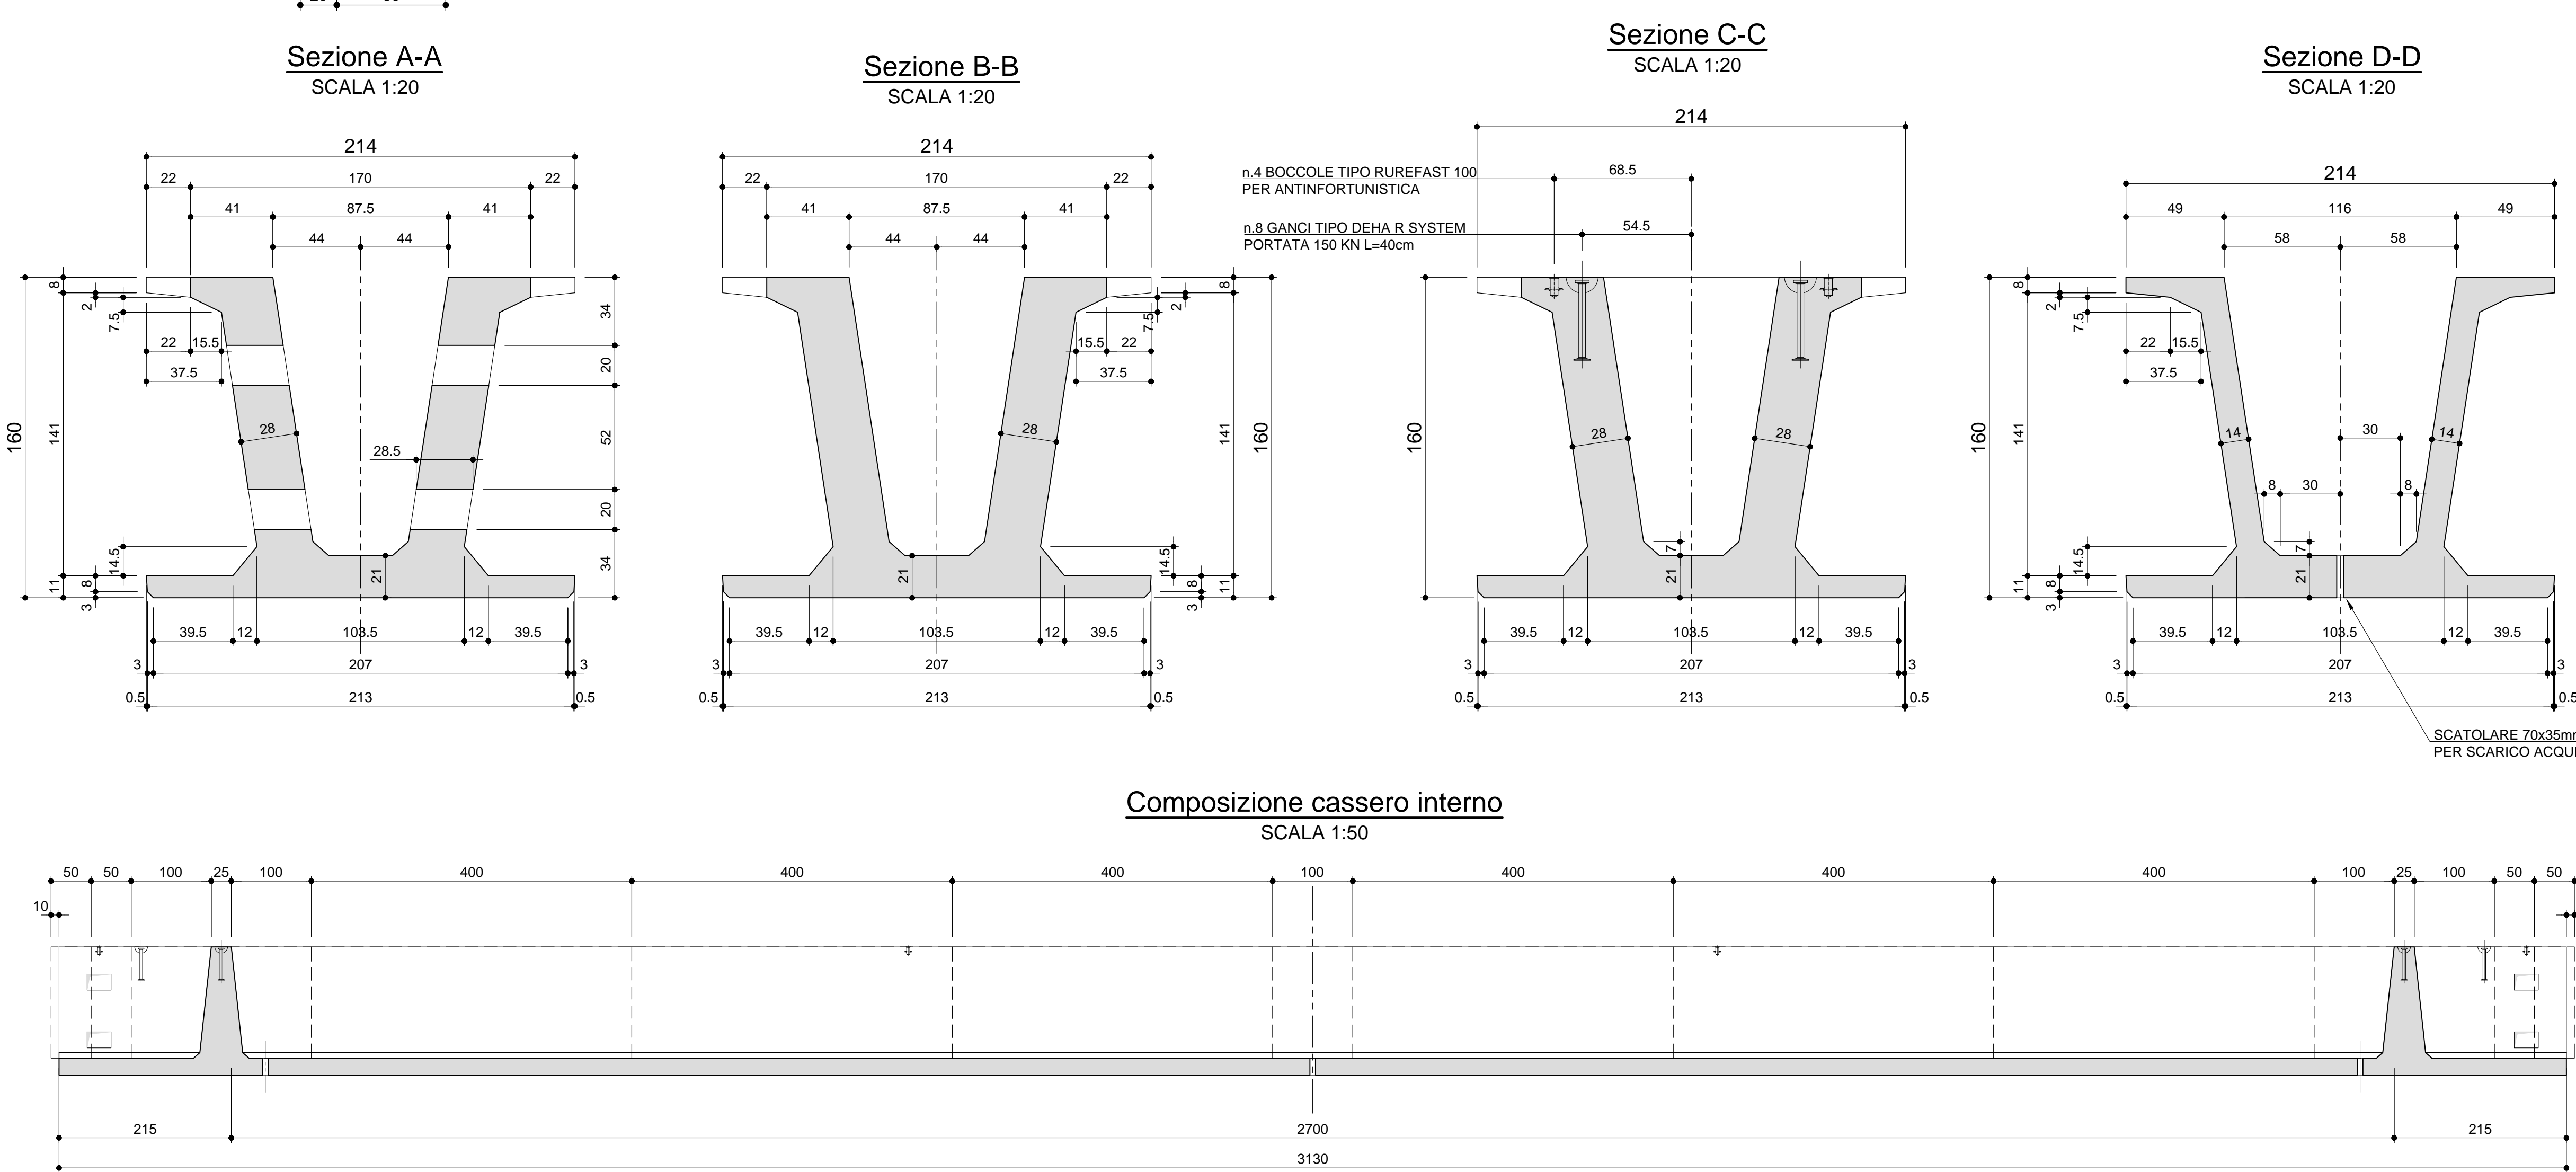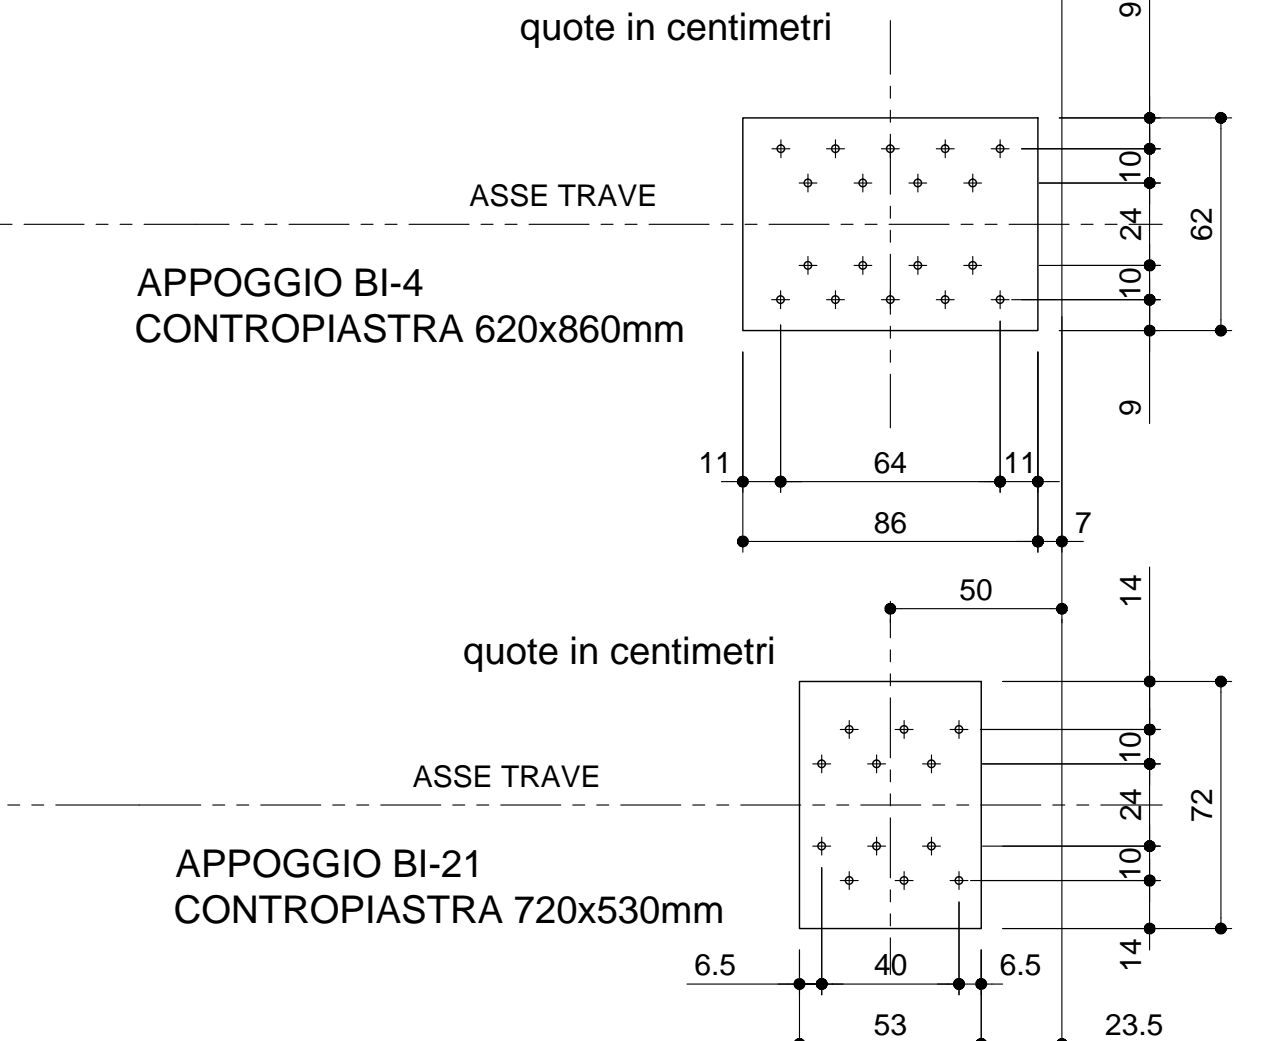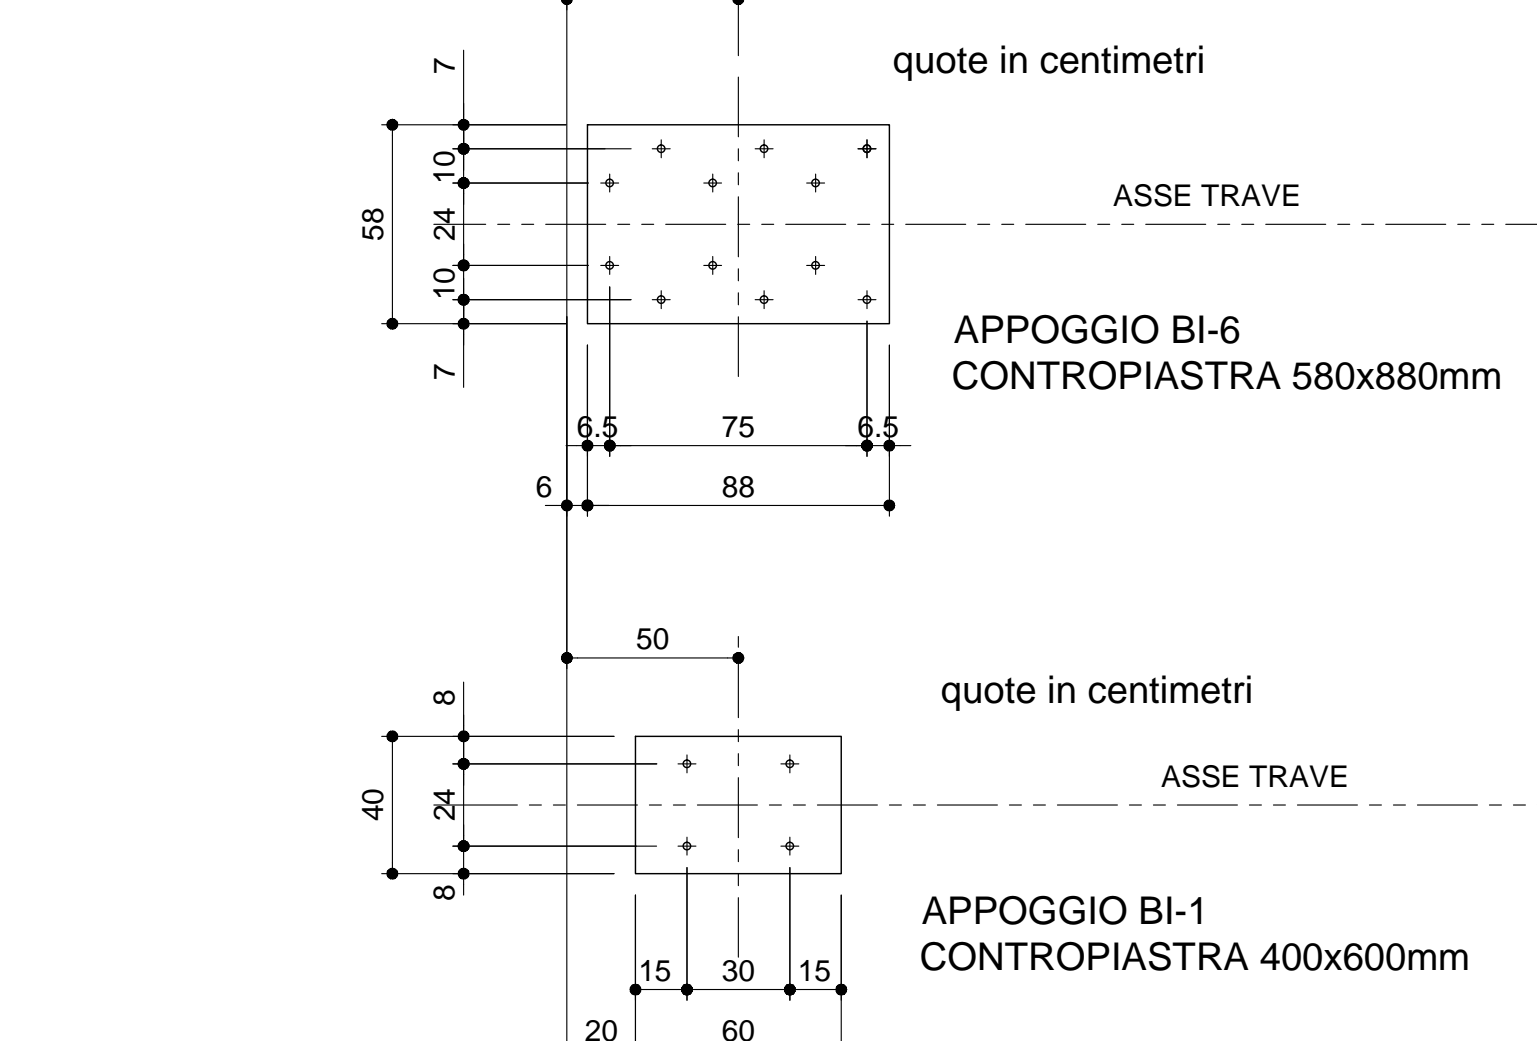

Volume 27.33 m³
Peso 683.25 KN
N.1 TRAVE DA PRODURRE N15a
N.1 TRAVE DA PRODURRE N15b

NOTA BENE:
CON RIFERIMENTO AL SISTEMA ANTINFORTUNISTICA, LA POSIZIONE DELLE BOCCOLE E' VERIFICATA PER UN TIRANTE D'ARIA DI PROGETTO MINIMA H=880cm, UTILIZZANDO UNA PRETENSIONE DELLA LINEA STANDARD CON CORSA DISSIPATORE 50cm E LUNGHEZZA CORDINO 100cm

PRESTARE ATTENZIONE ALL'ORIENTAMENTO DELLE CONTROPIASTRE

CARATTERISTICHE DEI MATERIALI

CALCESTRUZZO PER TRAVI PREFABBRICATE IN C.A.P. (BIPALCATE)

- A PRESTAZIONE GARANTITA CONFORME ALLA UNI EN 206-1:2008
- CLASSE DI RESISTENZA MINIMA A COMPRESIONE: C 45/55
- CLASSE DI CONSISTENZA SLUMP: S4
- CLASSE DI ESPOSIZIONE: XS10
- DIMENSIONE MASSIMA DEGLI AGGREGATI: Dmax 25
- CLASSE DI CONTENUTO IN CLORURI: Cl 0.20
- RAPPORTO A/C MAX: 0.50
- CONTENUTO MINIMO DI CEMENTO 300 Kg/mc
- CONTENUTO MINIMO DI ARIA 4%
- COPRIFERRO: 40mm

ACCIAIO DI ARMATURA

- ARMATURA ORDINARIA: B50C AD ADERENZA MIGLIORATA CONFORME AL D.M.14.01.2008
- ACCIAIO ARMONICO IN TRAVI: f_{yk} = 1860 MPa (f_{yk}1 = 1670 MPa)

REVISIONE	REDAITTO	VERIFICATO	APPROVATO		
C	REVISIONE ASEGUITO STRUTTORIA ANAS	Dicembre 2021	G. Naretto	A. Rodino	D. Morgera
B	REVISIONE ASEGUITO STRUTTORIA ANAS	Ottobre 2021	G. Naretto	A. Rodino	D. Morgera
A	EMISSIONE	Marzo 2021	G. Naretto	A. Rodino	D. Morgera
REV.	DESCRIZIONE	DATA	REDAITTO	VERIFICATO	APPROVATO

ANAS S.p.A.
Direzione Progettazione e Realizzazione Lavori

VARIANTE ALLA S.S.1 AURELIA (AURELIA BIS)
VIABILITA' DI ACCESSO ALL' HUB PORTUALE DI LA SPEZIA
INTERCONNESSIONE TRA I CASELLI DELLA A-12 E IL PORTO DI LA SPEZIA
3° LOTTO TRA FELTINO E IL RACCORDO AUTOSTRADALE

PROGETTO ESECUTIVO DI STALCIO E COMPLETAMENTO C - 3° TRATTO
PROGETTO ESECUTIVO GE265

CESI **TECHINT** **ICEG66**

OPERE MAGGIORI
SVINCOLO DI MELARA
VIADOTTO RAMPA N°
IMPALCATO - CARPENTERIA TRAVE N15a-N15b

PROGETTO	ELAB.	REVISIONE	SCALA:
DPGE0265	E 20	C	VARIE