
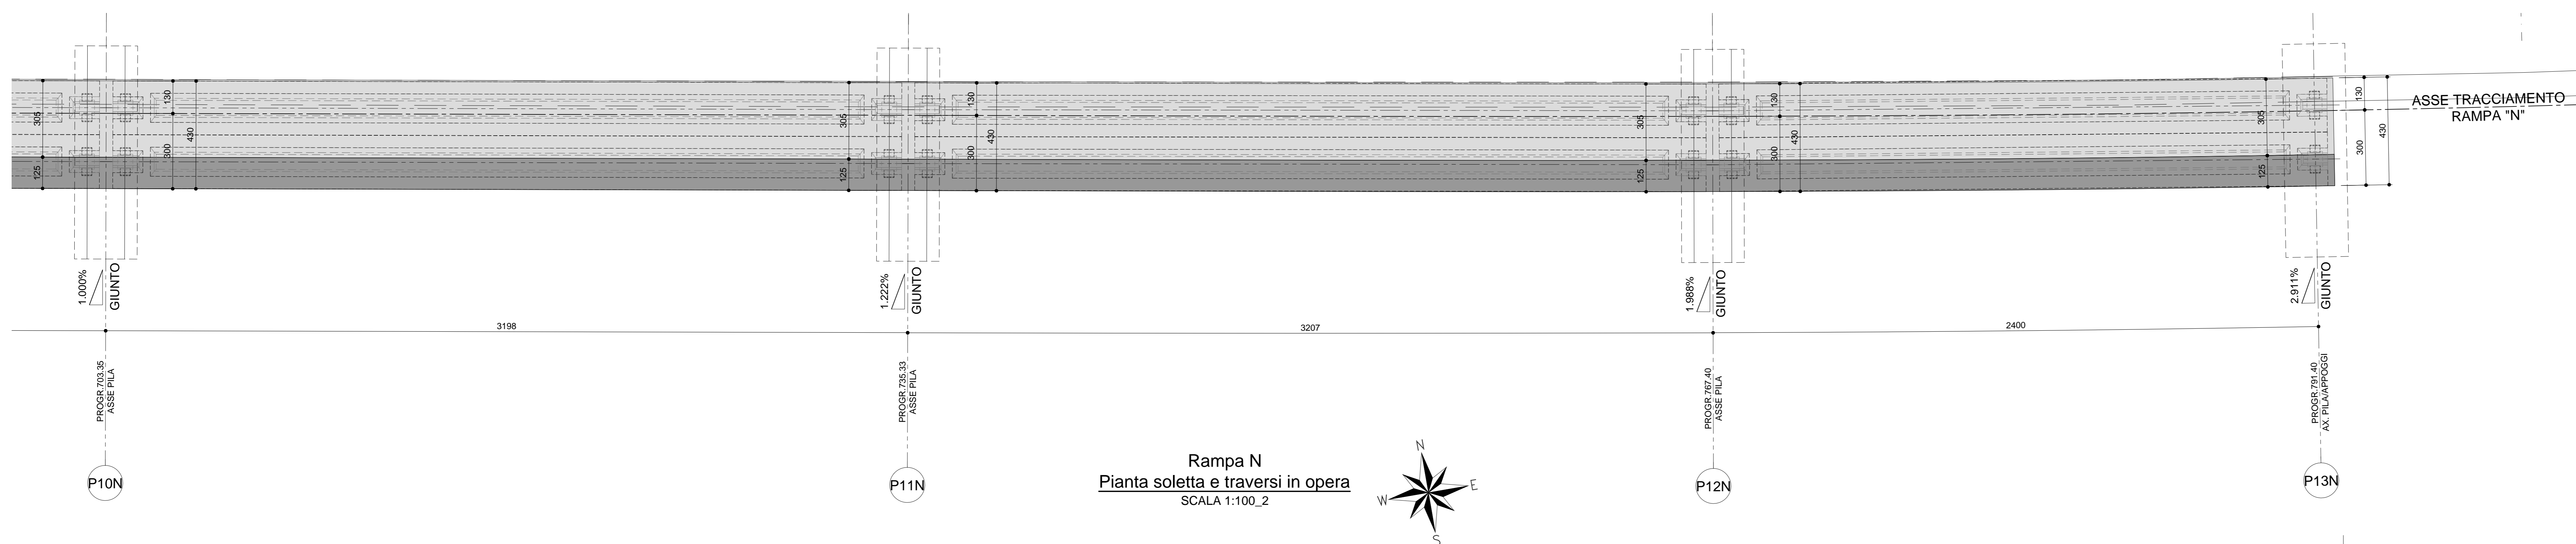
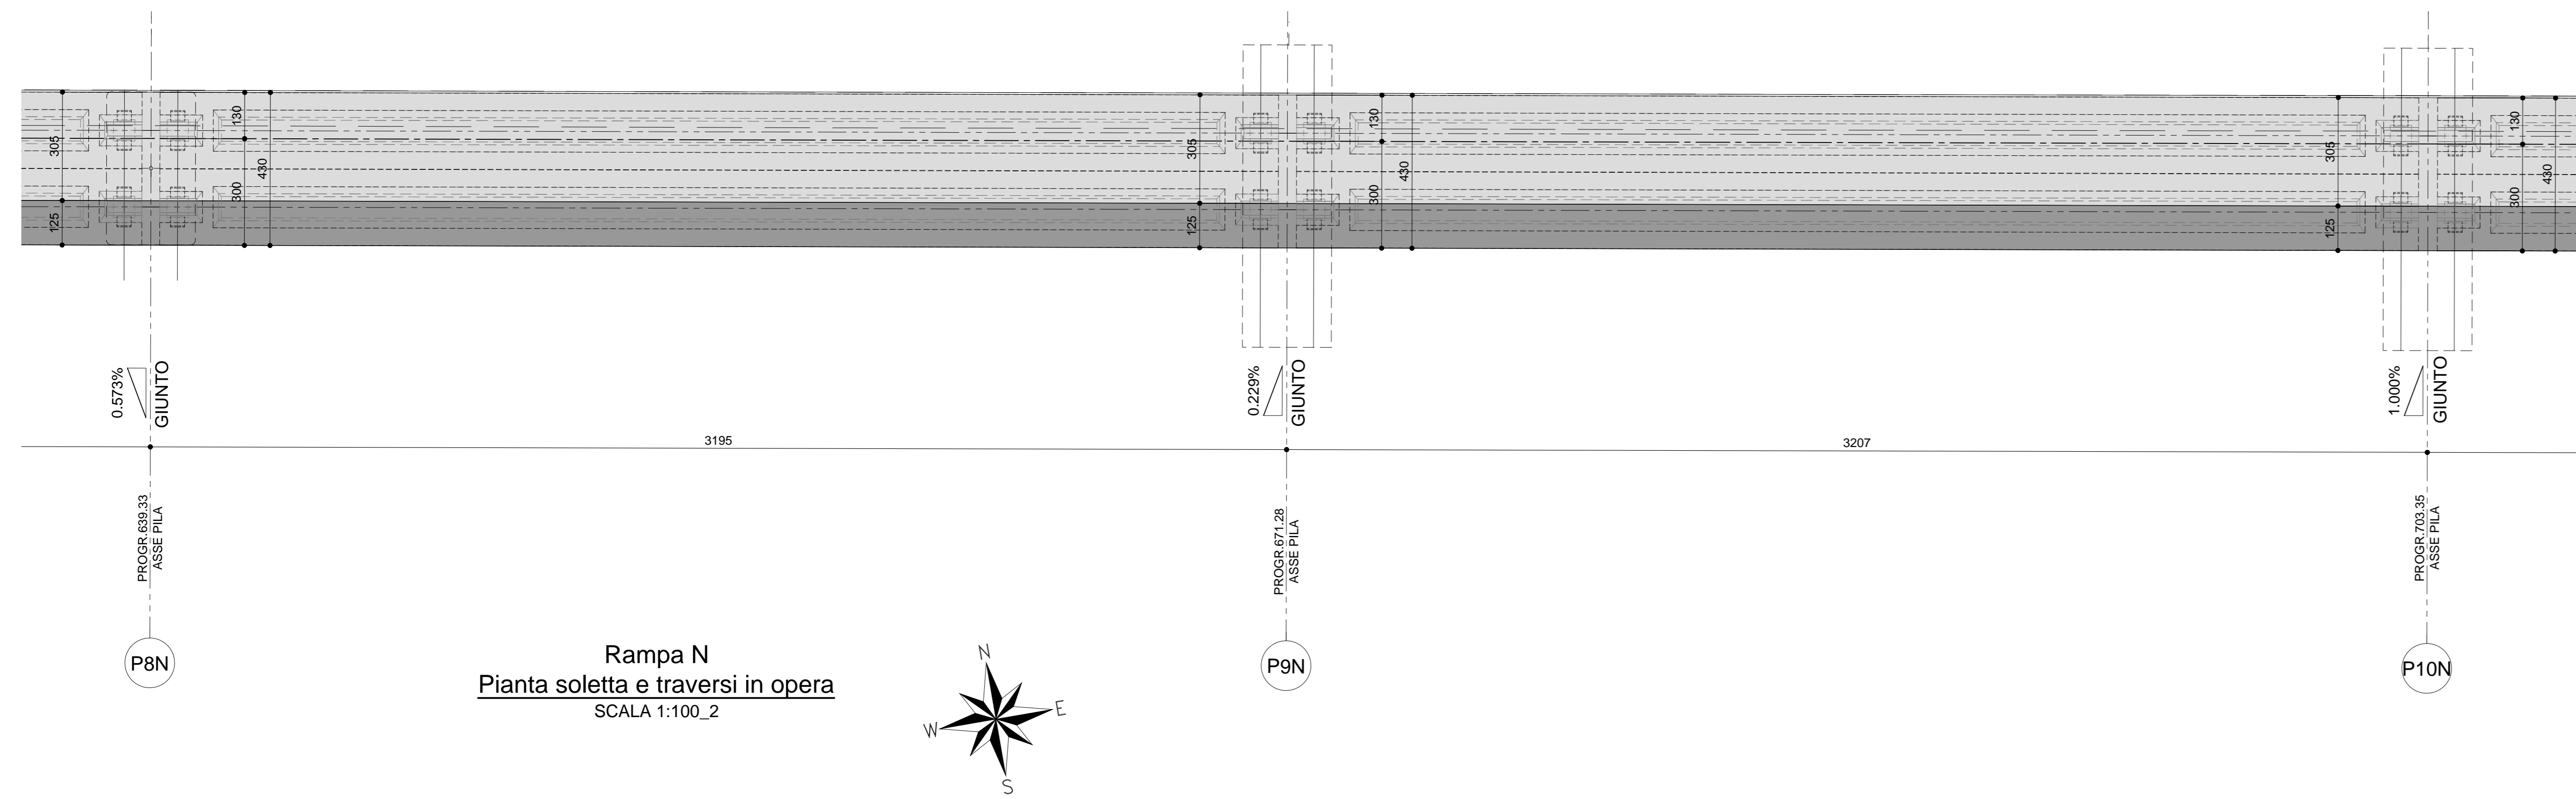


PER LA TIPOLOGIA DEI GIUNTI, LA POSIZIONE E LA RELATIVA AMPIEZZA SI RIMANDA ALL'ELABORATO GRAFICO IDENTIFICATO DAL CODICE: "V04V112STRDC05\_B - Appoggi e dispositivi di protezione sismica"

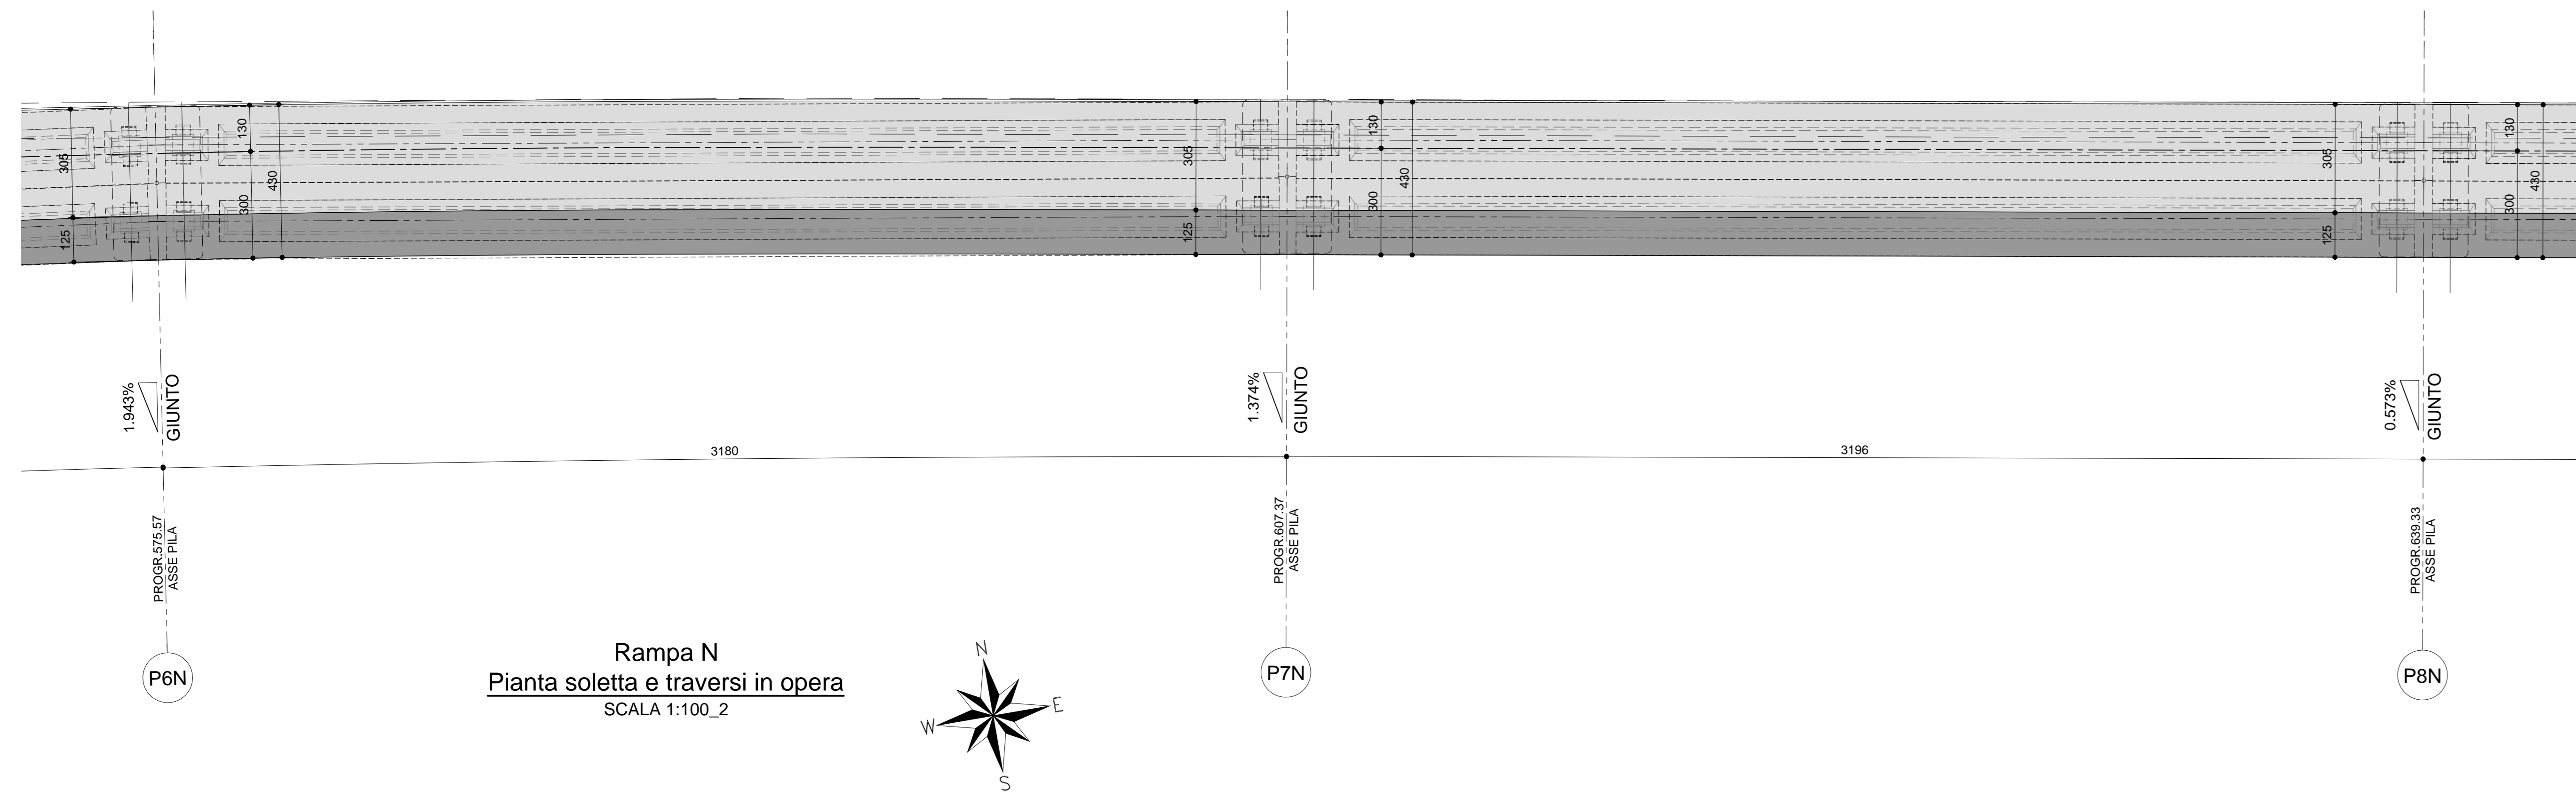

**ANAS S.p.A.**  
Direzione Progettazione e Realizzazione Lavori

VARIANTE ALLA S.S.1 AURELIA (AURELIA BIS)  
VIABILITA' DI ACCESSO ALL' HUB PORTUALE DI LA SPEZIA  
INTERCONNESSIONE TRA I CASELLI DELLA A-12 E IL PORTO DI LA SPEZIA  
3° LOTTO TRA FELETTINO E IL RACCORDO AUTOSTRADALE

PROGETTO ESECUTIVO DI STRALCIO E COMPLETAMENTO C - 3° TRATTO  
**PROGETTO ESECUTIVO** **GE265**



**CESI** **TECHINT** **IGC&G**  
Strada e Autostrade Italiane  
Engineering & Construction  
INGEGNERIA E ARCHITETTURA

VISTO IL RESPONSABILE DEL PROCEDIMENTO	RESPONSABILE DELL'INFORMAZIONE DELLE PRESTAZIONI SPECIALISTICHE	PROGETTISTA SPECIALISTA	IL COORDINATORE DELLA SICUREZZA IN FASE DI PROGETTAZIONE
Ing. Fabrizio CARONE	Ing. Alessandro ROCCO	Ing. Paolo Alberto COLETTI	Dir. Domenico TRIMBOLI

**OPERE MAGGIORI**  
SVINCOLO DI MELARA  
VIADOTTO RAMPA N  
IMPALCATO - PIANTA SOLETTA TRONCO EST - CARPENTERIA

CODICE PROGETTO	NOME FILE	REVISIONE	SCALA:
DPGE0265 E 2.0	0000_V04V112STRCP28_B	B	1:100
PROGETTO	ELABORAZIONE	ELABORAZIONE	
DPGE0265 E 2.0	V04V112STRCP28	B	1:100

C					
B	REVISIONE A SEGUITO ISTRUTTORIA ANAS	Dicembre 2021	G. Naretto	A. Rodino	D. Morgera
A	EMISSIONE	Marzo 2021	G. Naretto	A. Rodino	D. Morgera
REV.	DESCRIZIONE	DATA	REDATTO	VERIFICATO	APPROVATO