
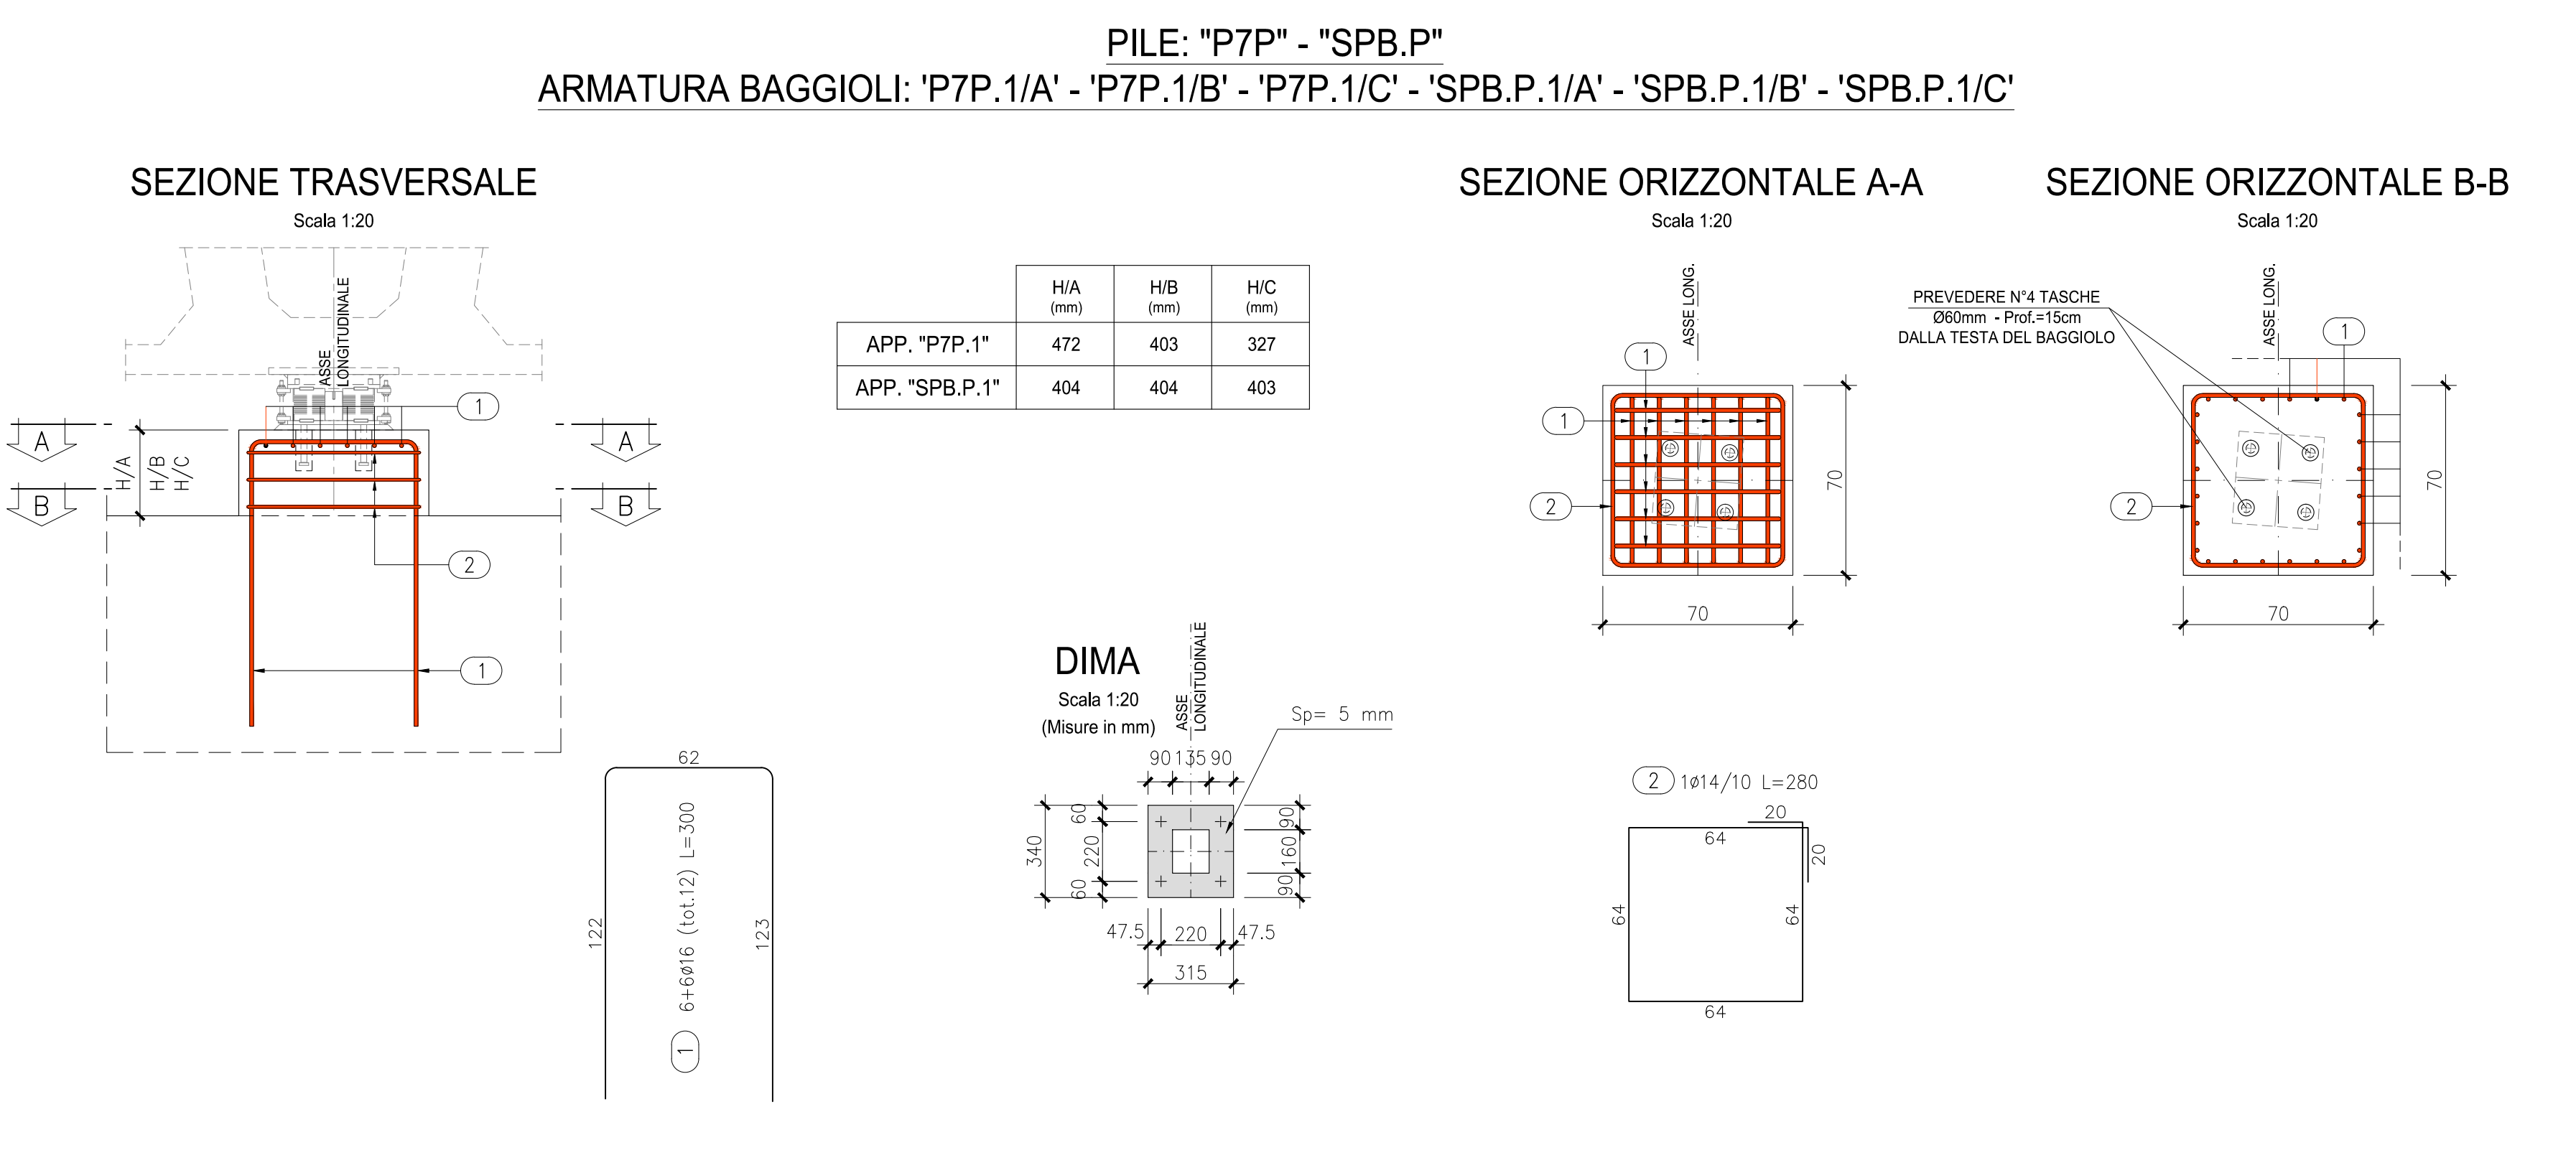
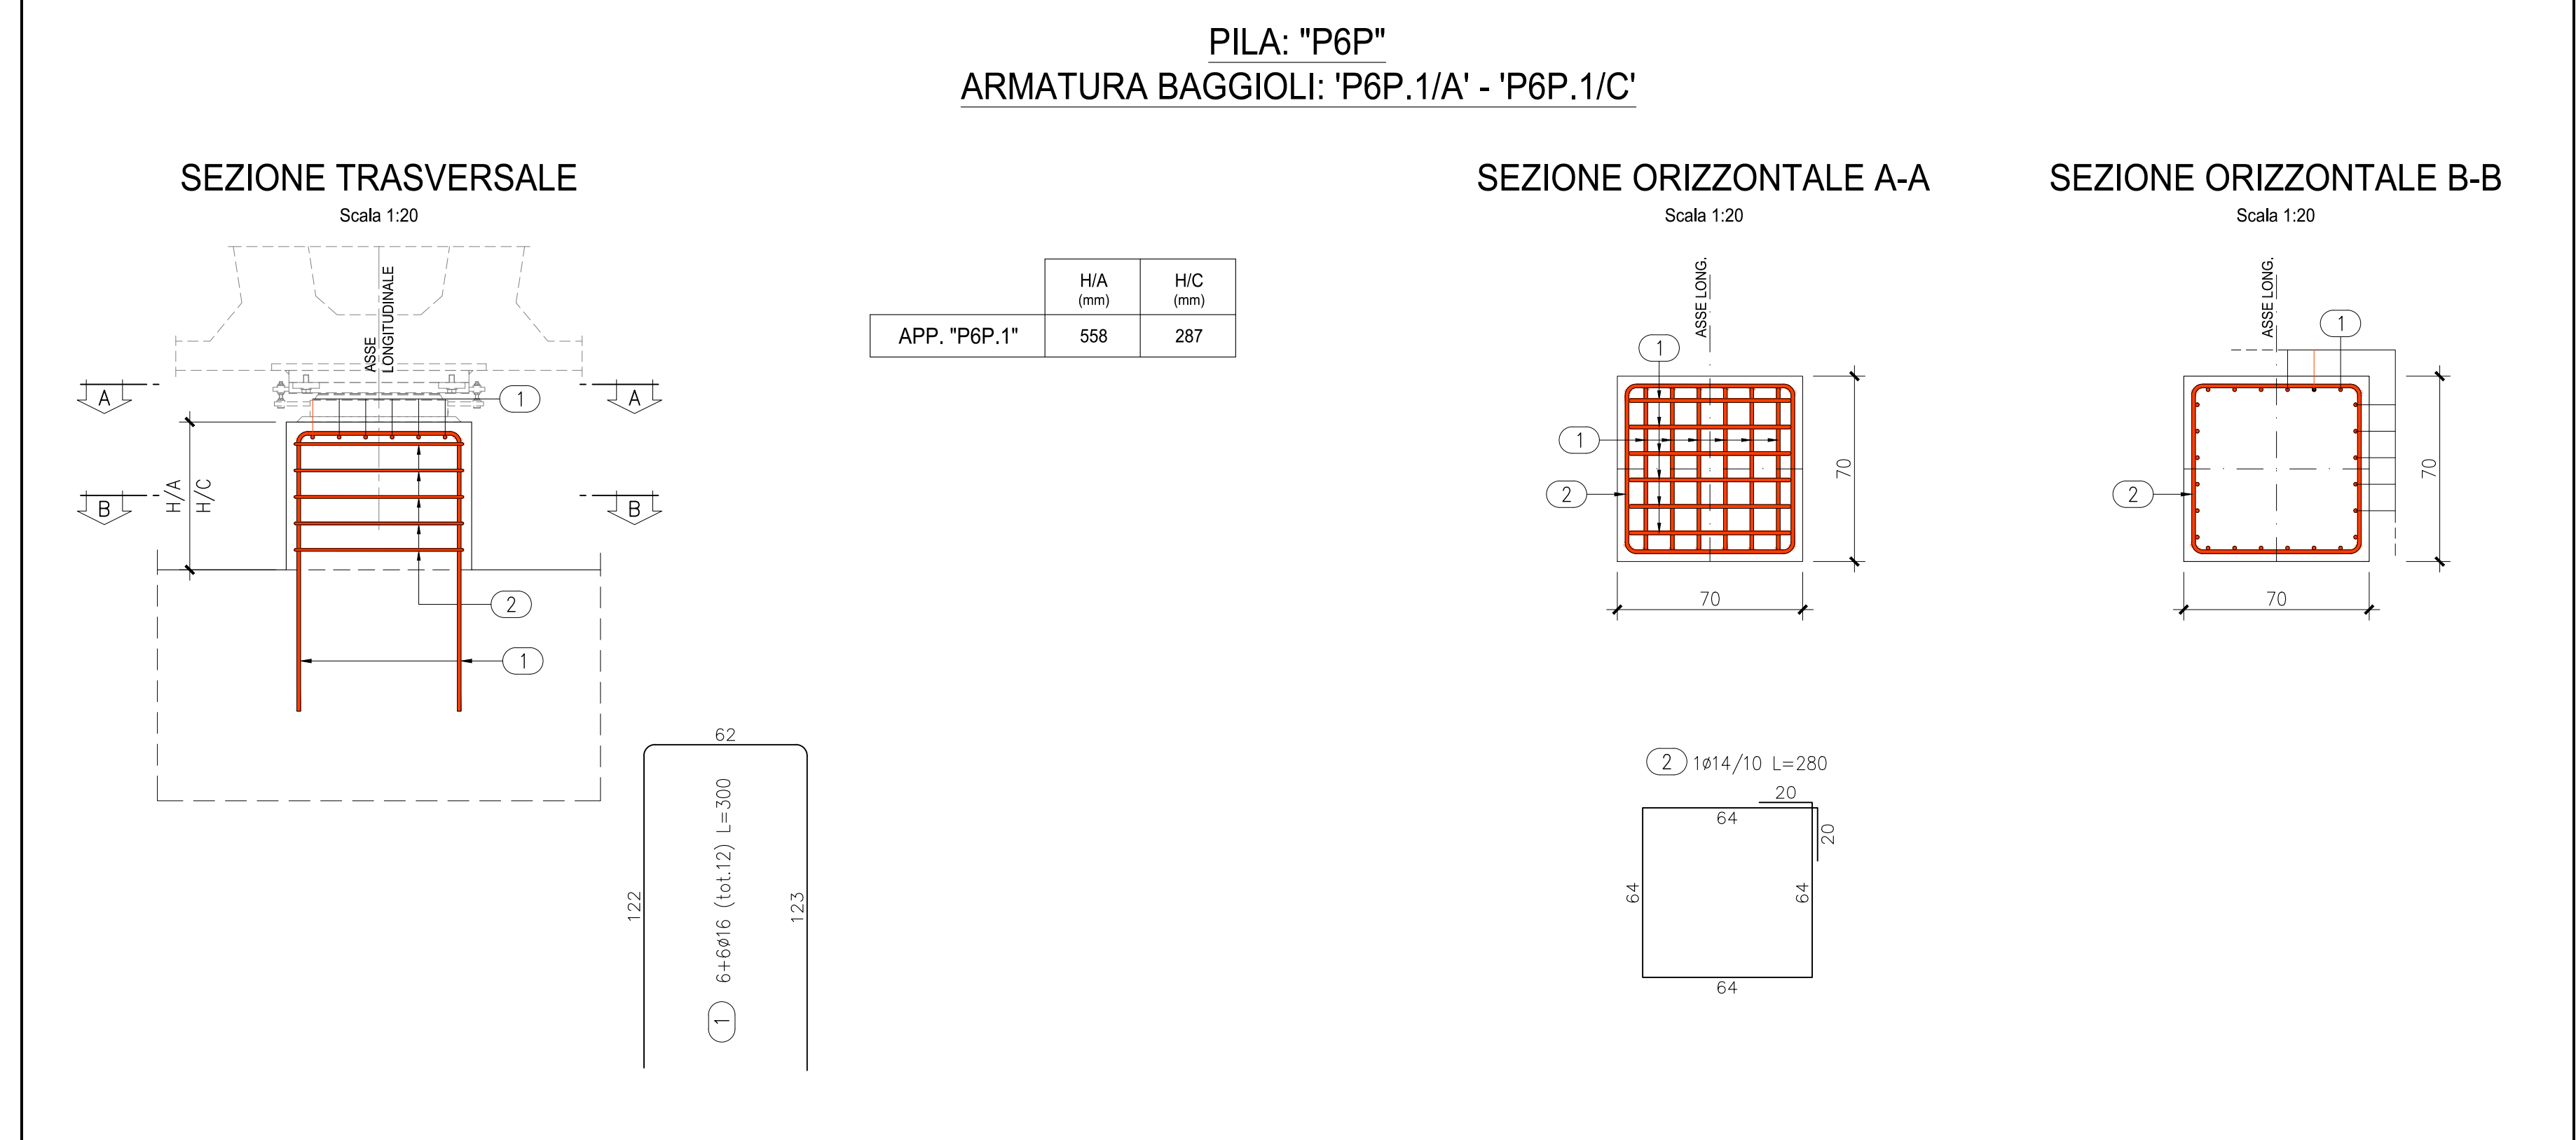
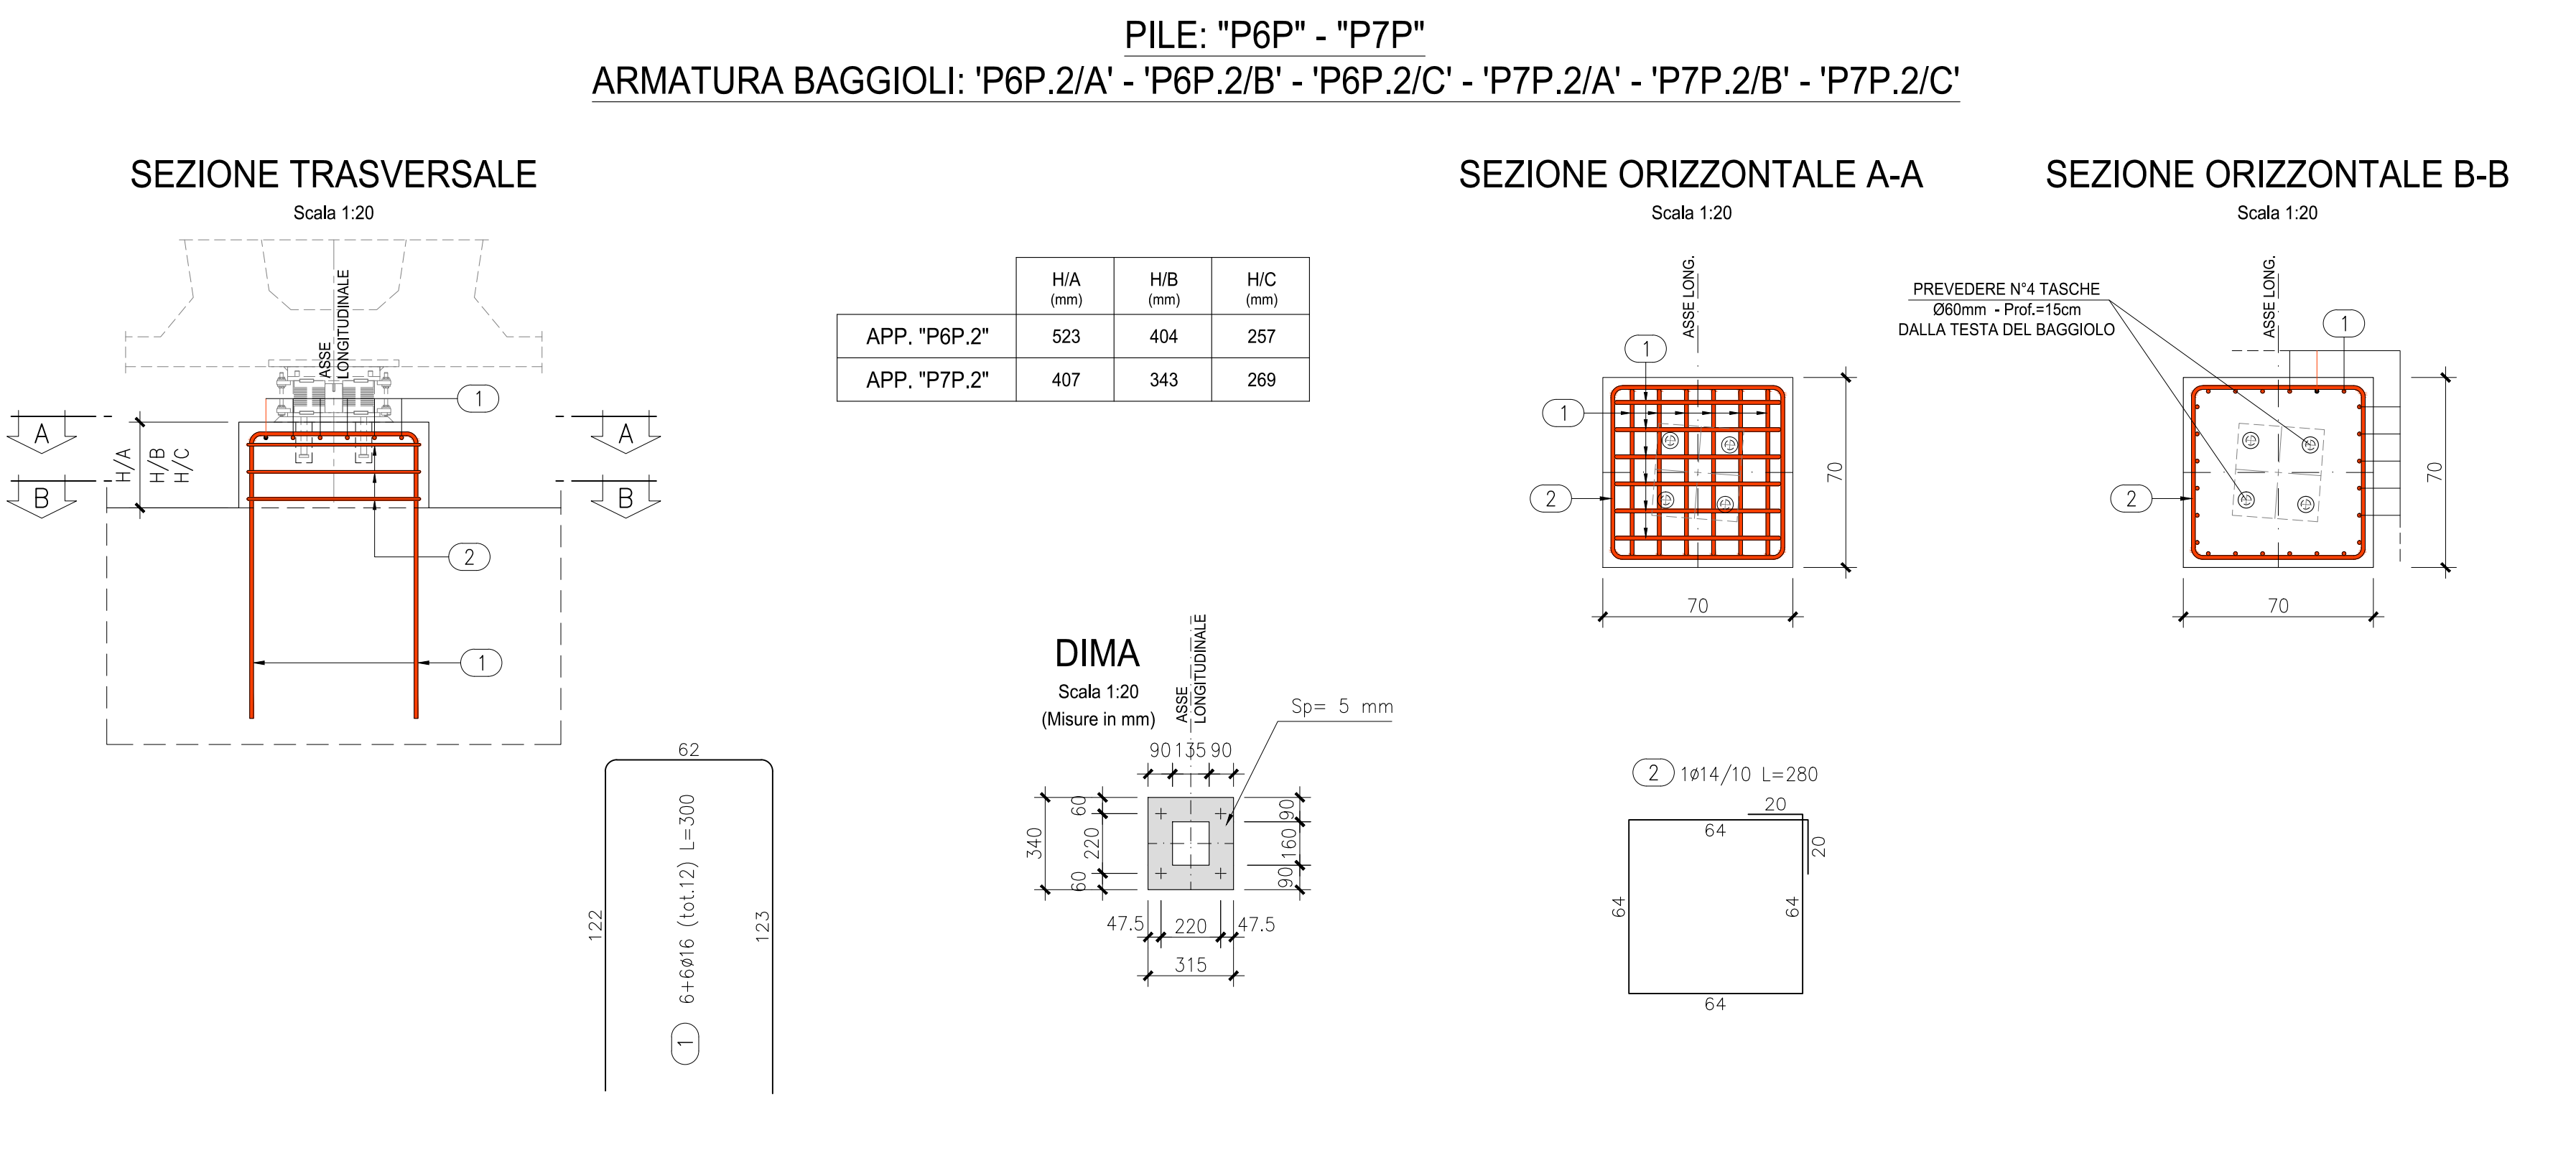
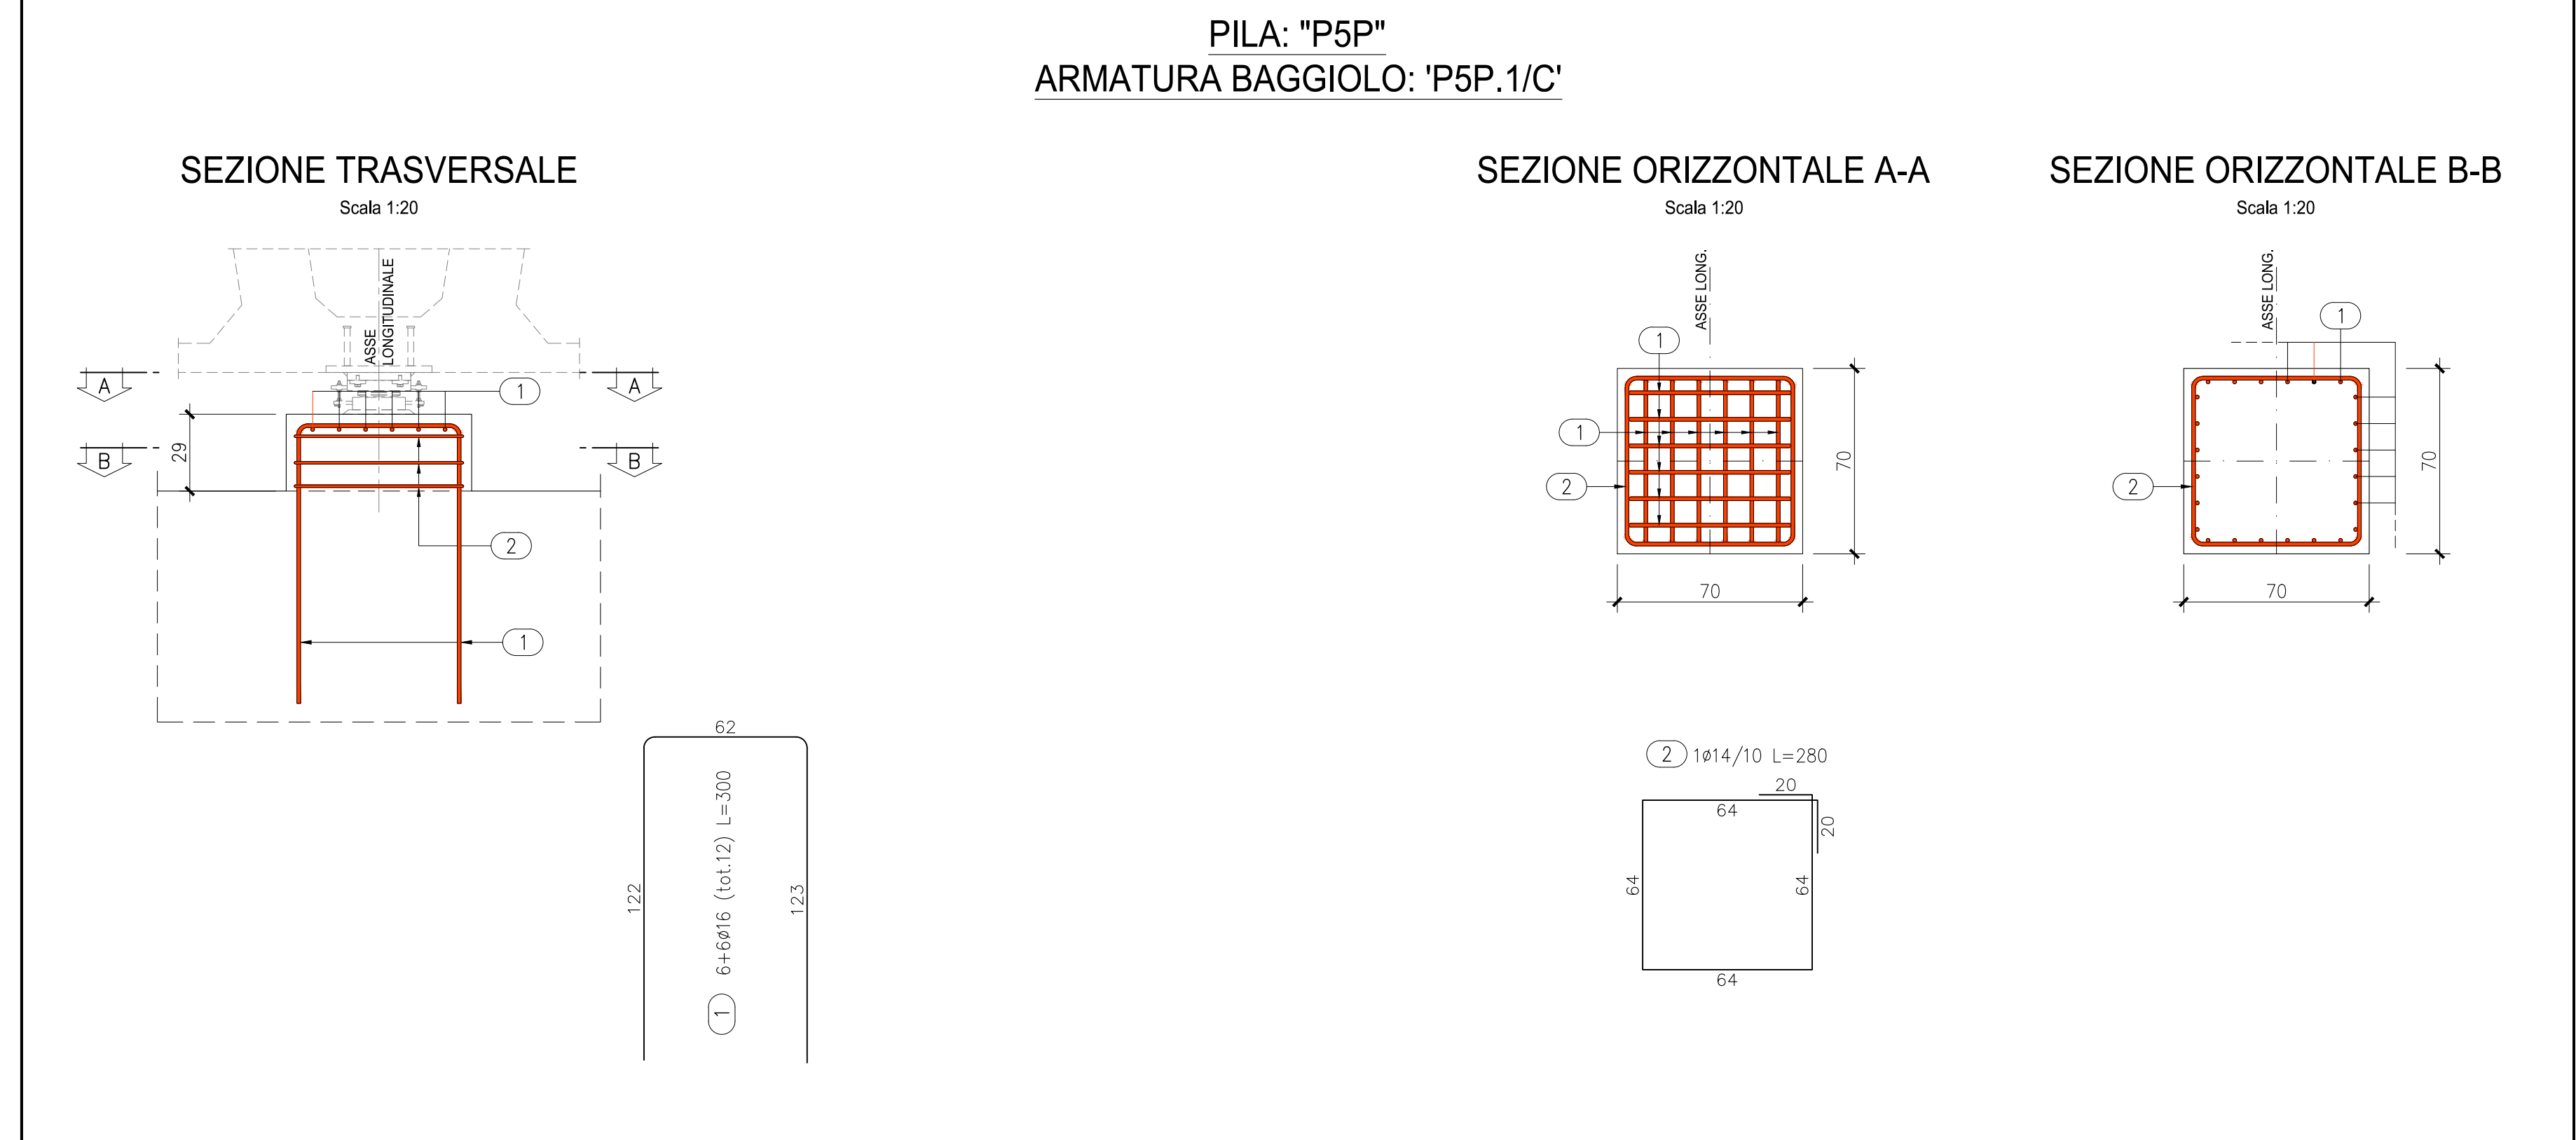
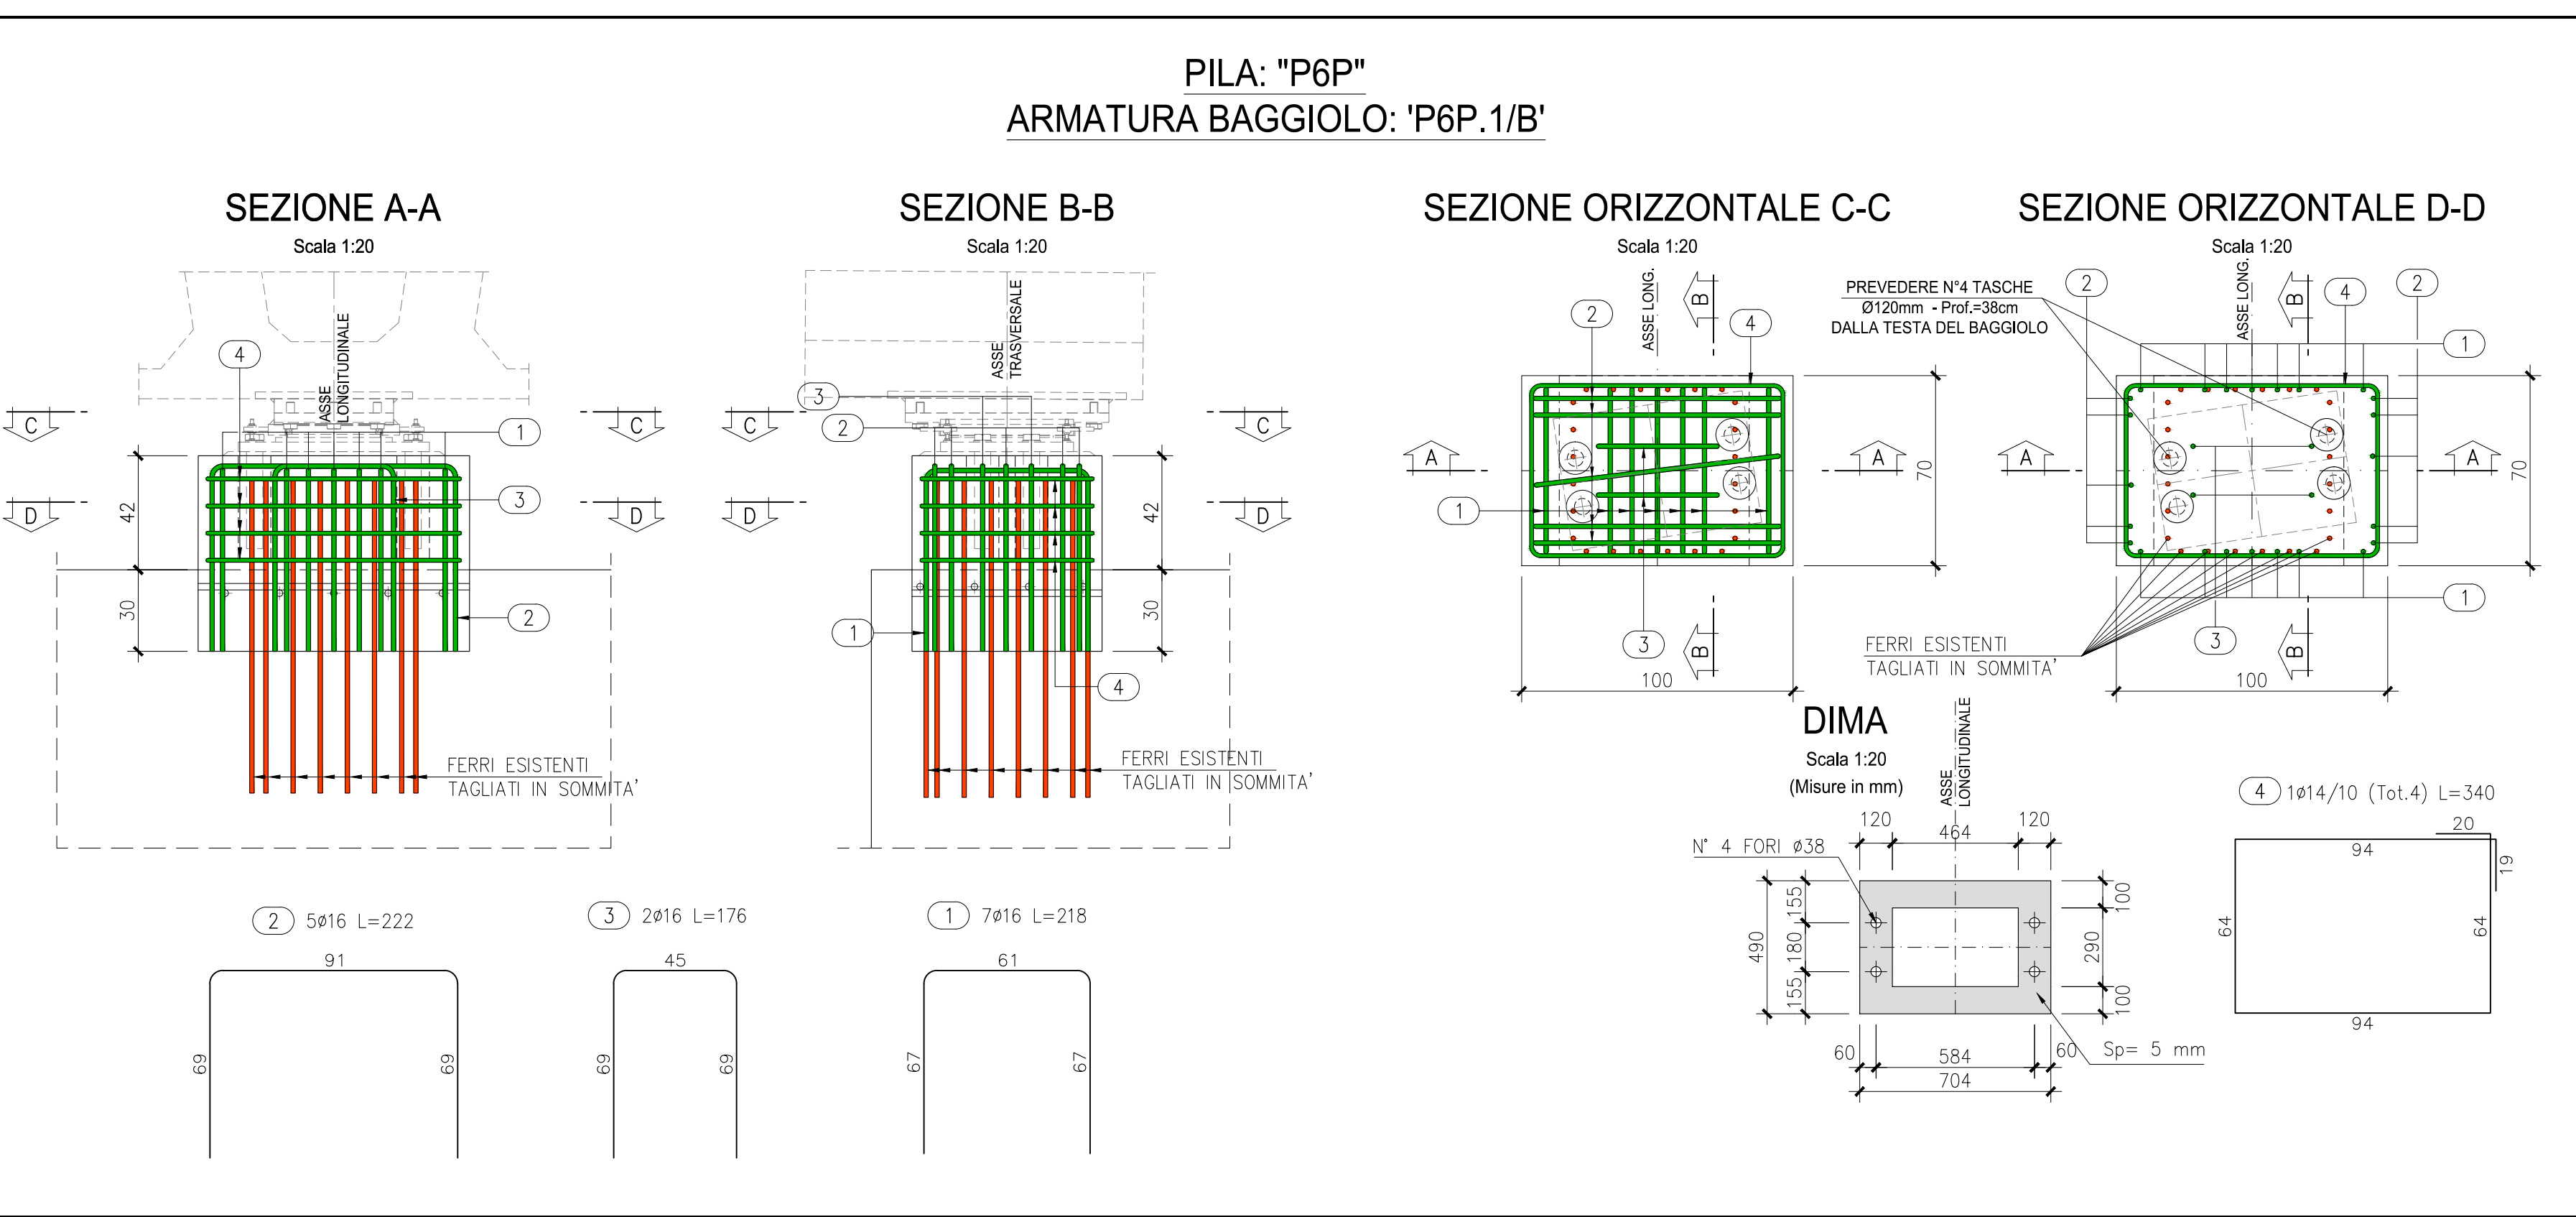
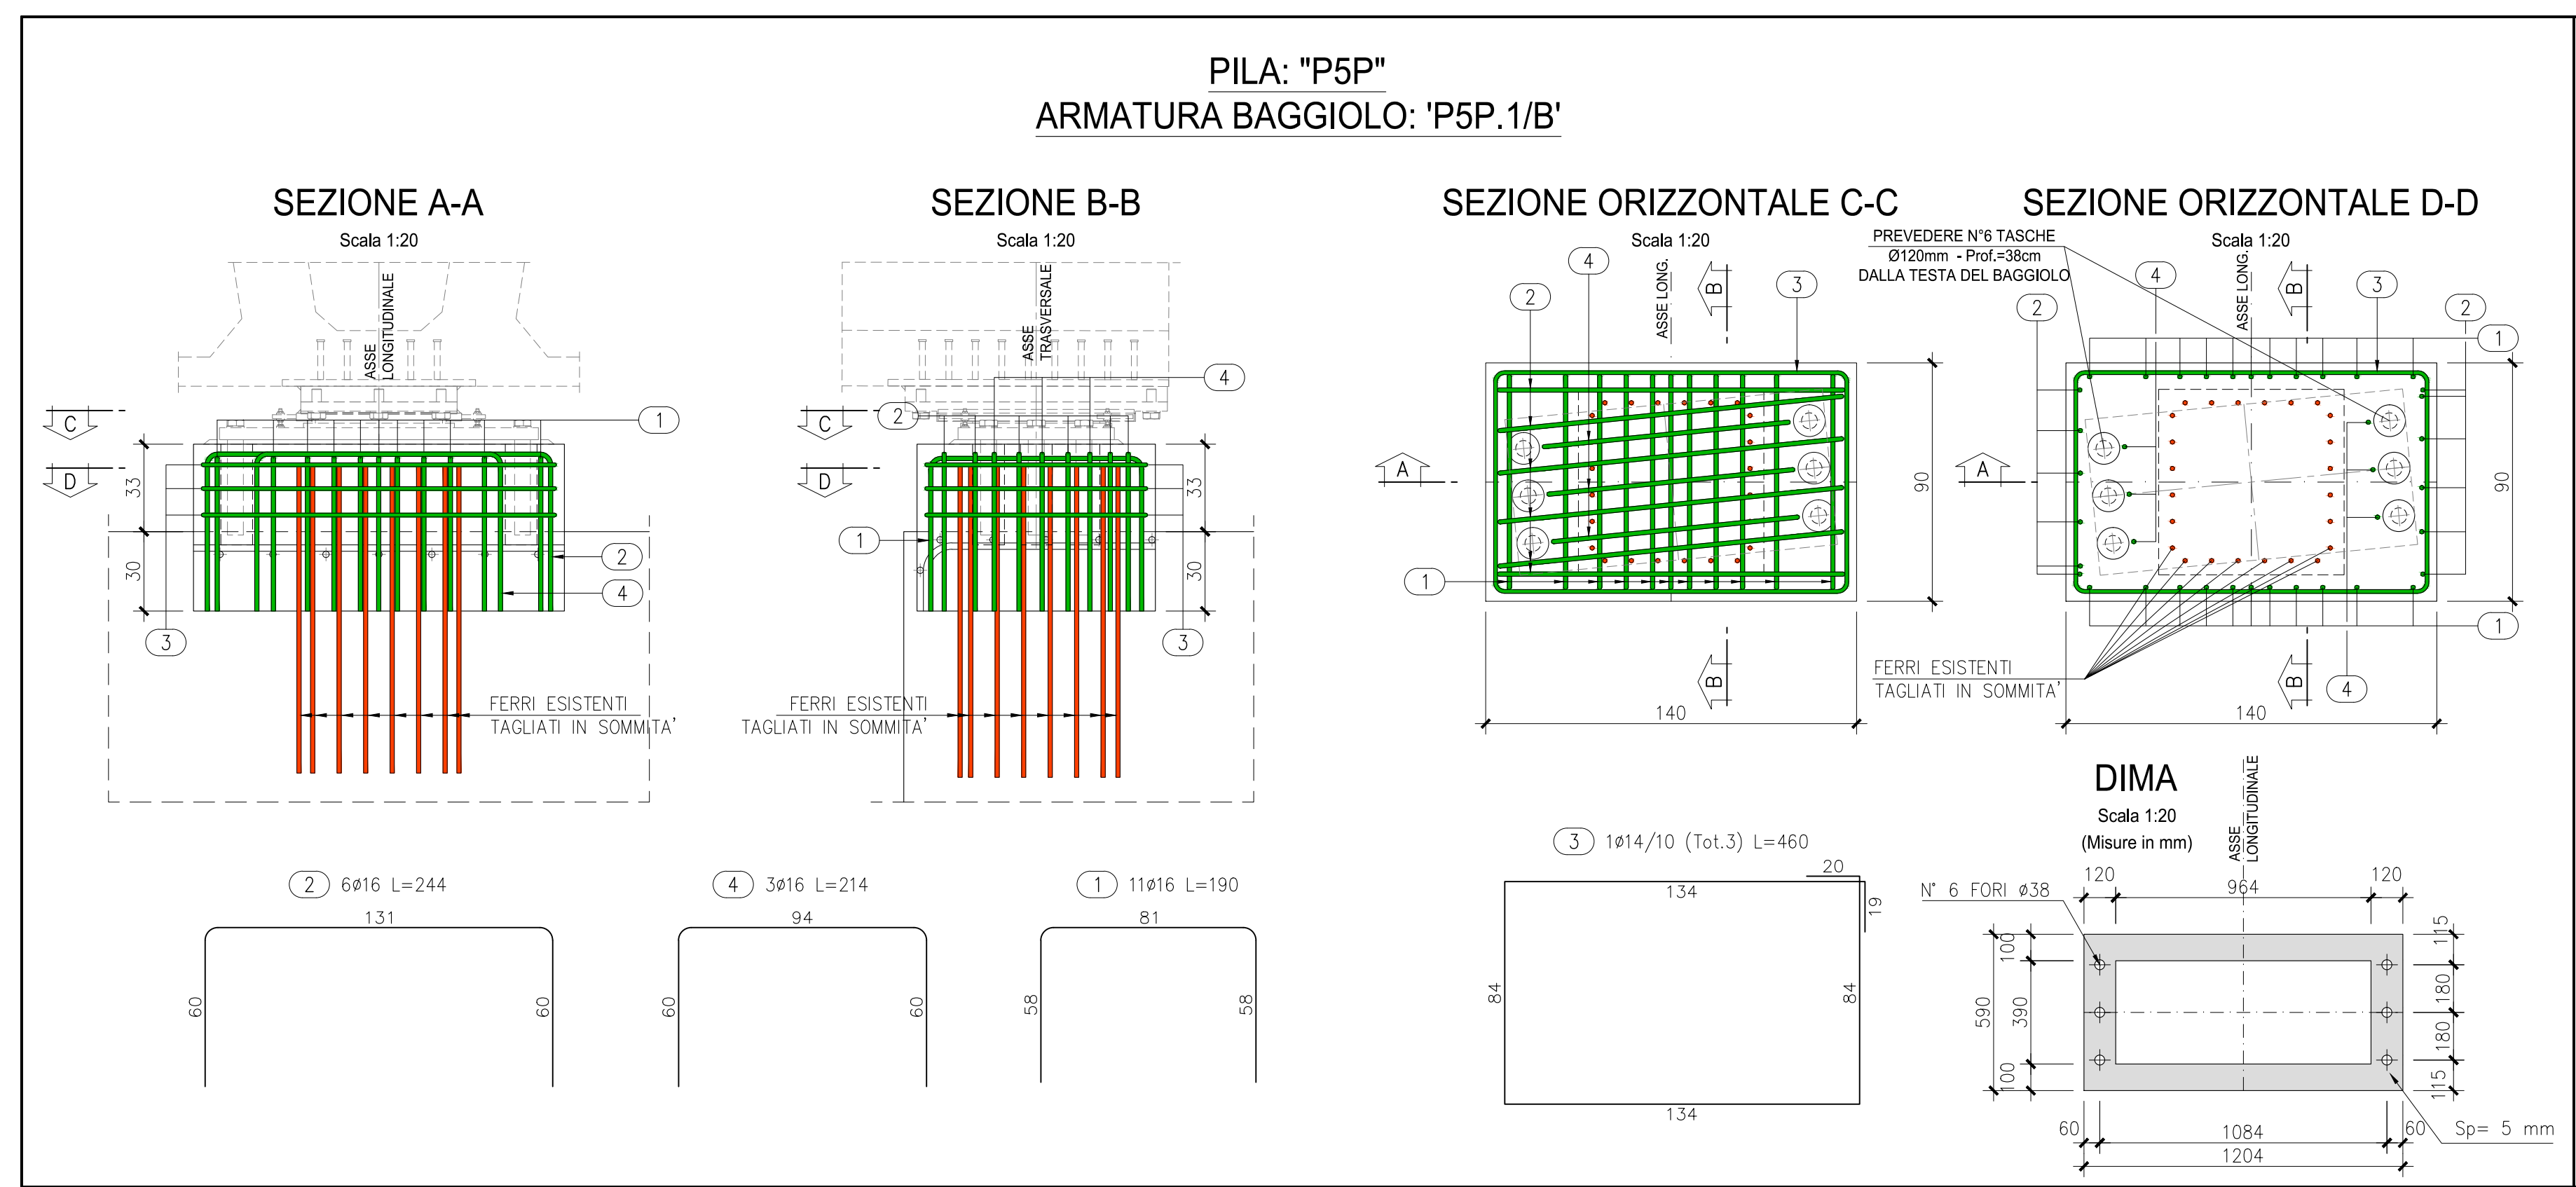


TUTTI I MATERIALI DEVONO ESSERE CONFORMI AL D.M. 14.01.2008  
 CALCESTRUZZO MAGRO PER SOTTOFONDO  
 - CONFORME ALLA EN 206-1:2006  
 - CLASSE DI RESISTENZA MINIMA A COMPRESIONE: C 12/15  
 CALCESTRUZZO PER GETTO IN OPERA ELEVAZIONI SPALLE E FILE  
 - A PRESTAZIONE GARANTITA CONFORME ALLA UNI EN 206-1:2006  
 - CLASSE DI RESISTENZA MINIMA A COMPRESIONE: C 28/35  
 - CLASSE DI CONSISTENZA SLUMP: S4  
 - CLASSE DI ESPOSIZIONE: XC2(1)  
 - DIMENSIONE MASSIMA DEGLI AGGREGATI: D<sub>max</sub> 31  
 - CLASSE DI CONTENUTO IN CLORURI: CI 0,20  
 - RAPPORTO A/C MAX: 0,60  
 - CONTENUTO MINIMO DI CEMENTO 280 Kg/mc  
 - COPRIFERRO: 50mm  
 - COPRIFERRO BAGGIOLI: 30mm

ACCIAIO DI ARMATURA  
 - ARMATURA ORDINARIA: B450C

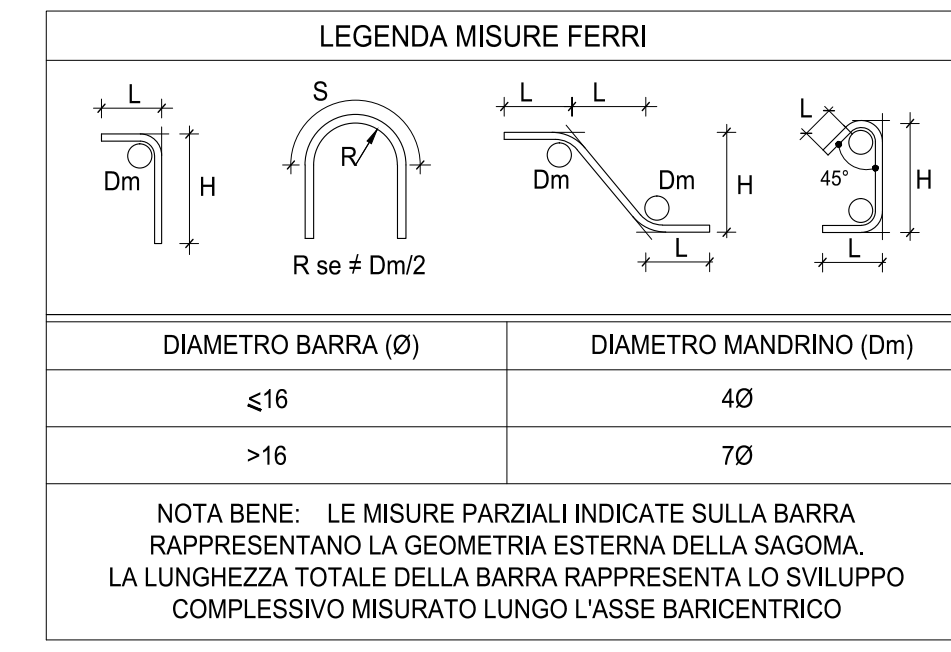

RELATIVAMENTE A QUESTA PORZIONE DI BAGGIOLI, CHE RISULTANO GIÀ GETTATI, SI FORNISCE COMUNQUE LA PRESENTE TAVOLA GRAFICA PER MAGGIORI DETTAGLI.

**ANAS S.p.A.**  
 Direzione Progettazione e Realizzazione Lavori

VARIANTE ALLA S.S.1 AURELIA (AURELIA BIS)  
 VIABILITA' DI ACCESSO ALL' HUB PORTUALE DI LA SPEZIA  
 INTERCONNESSIONE TRA I CASELLI DELLA A-12 E IL PORTO DI LA SPEZIA  
 3° LOTTO TRA FELETTINO E IL RACCORDO AUTOSTRADALE

PROGETTO ESECUTIVO DI STRALCIO E COMPLETAMENTO C - 3° TRATTO  
**PROGETTO ESECUTIVO**      **GE265**

**CESI**      **TECHINT**      **ICG&C**

VISTO IL RESPONSABILE DEL PROCEDIMENTO      RESPONSABILE DELL'ITERAZIONE DELLE PRESTAZIONI SPECIALISTICHE      PROGETTISTA SPECIALISTA      IL COORDINATORE DELLA SICUREZZA IN FASE DI PROGETTAZIONE

Ing. Fabrizio CARONE      Ing. Alessandro RONDINO      Ing. Paolo Alberto COLETTI      Dott. Donato TRABOLTI

**OPERE MAGGIORI**  
 SVINCOLO DI MELARA  
 VIADOTTO RAMPA "P"  
 ARMATURA BAGGIOLI - TAV. 2/2

CODICE PROGETTO	NO. FILE	REVISIONE	SCALA
DPGE0265	0000_V04V113STRCA02_A	A	1:20

REV. DESCRIZIONE      DATA      REDATTO      VERIFICATO      APPROVATO

A      EMISSIONE      Marzo 2021      G. Naretto      A. Rodino      D. Morgera