



Rampa P  
Pianta impalcato  
SCALA 1:200\_1  
TRONCO OVEST




D. R<sub>G</sub>

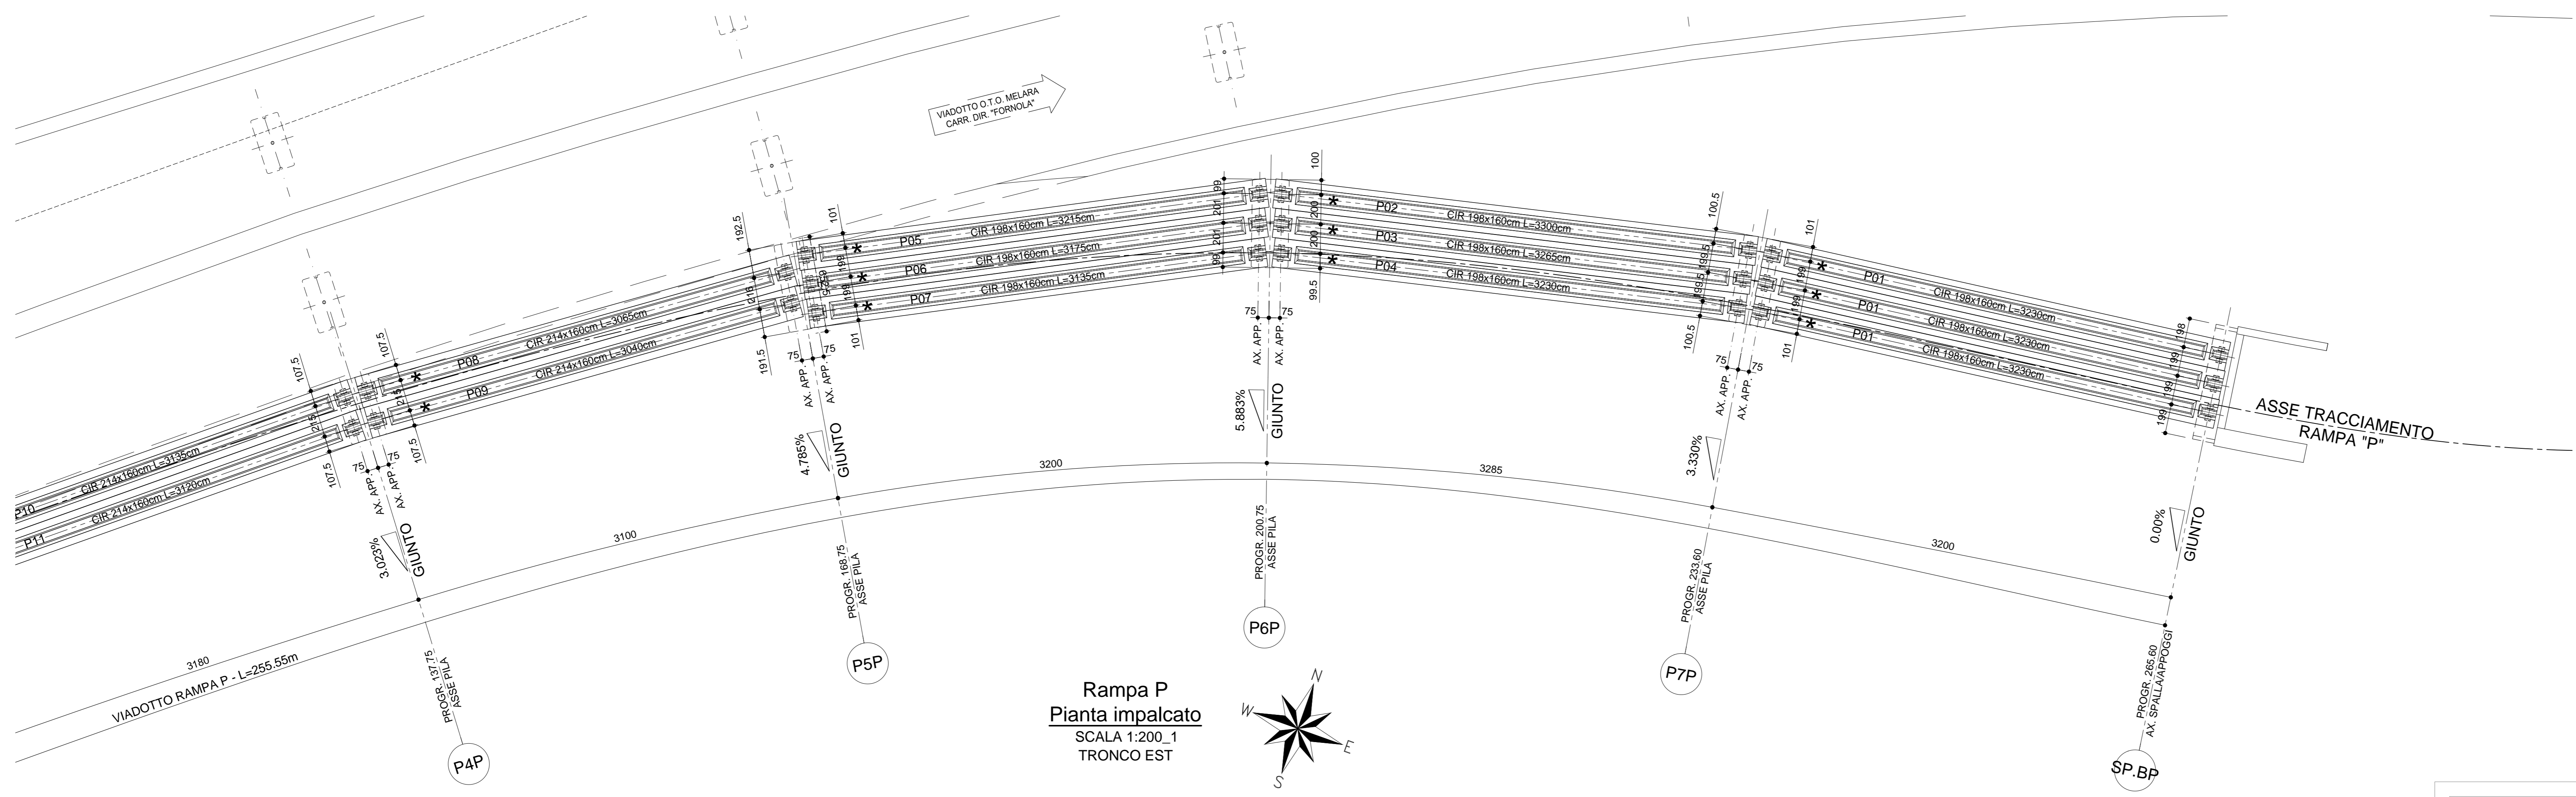

Rampa P  
Pianta impalcato  
SCALA 1:200\_1  
TRONCO EST

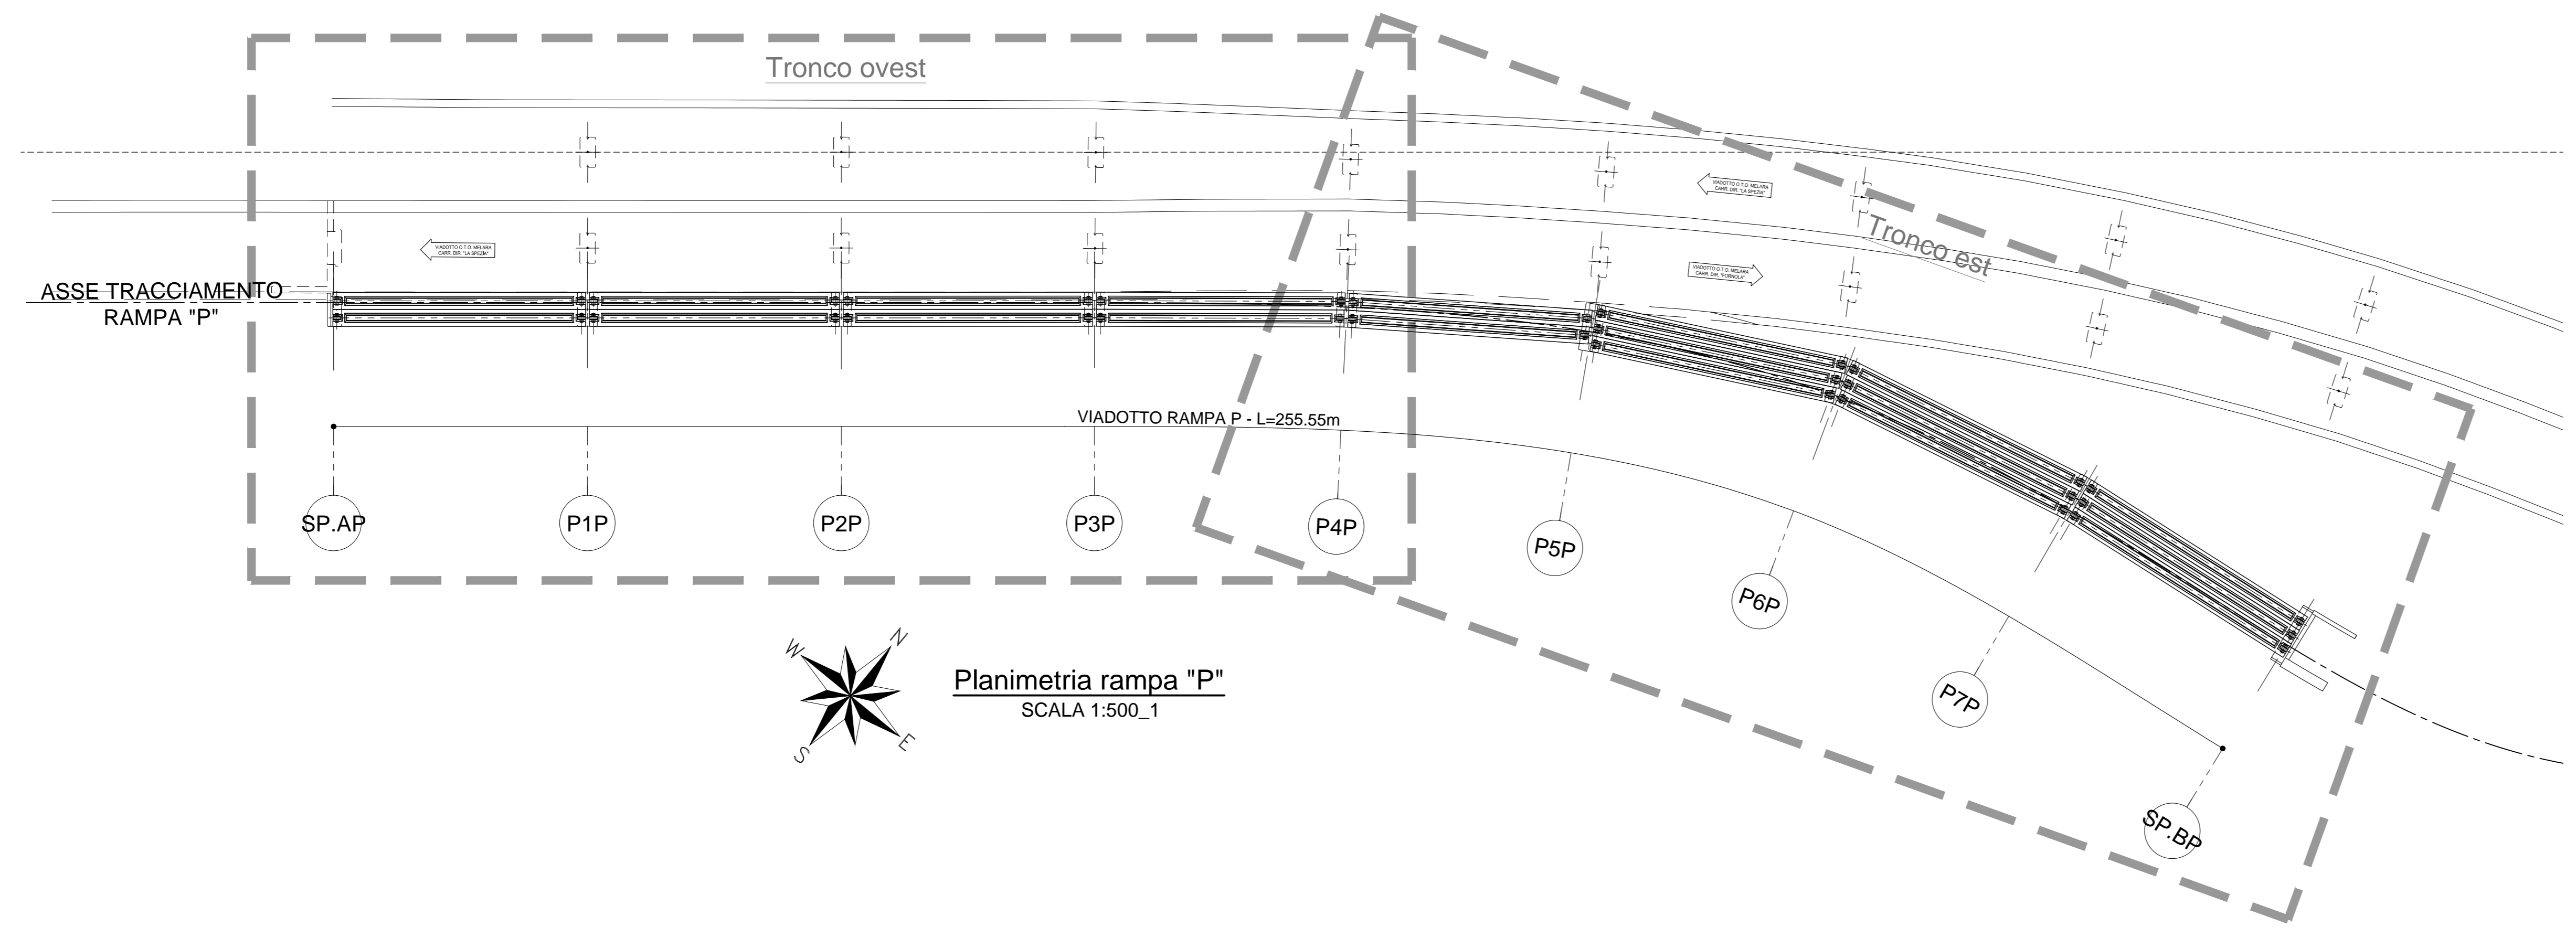

Planimetria rampa "P"  
SCALA 1:500\_1

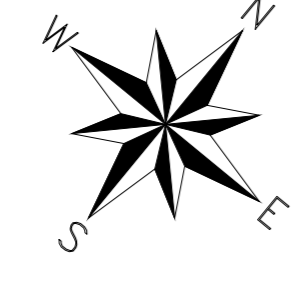

**ANAS S.p.A.**  
Direzione Progettazione e Realizzazione Lavori

VARIANTE ALLA S.S.1 AURELIA (AURELIA BIS)  
VIABILITA' DI ACCESSO ALL' HUB PORTUALE DI LA SPEZIA  
INTERCONNESSIONE TRA I CASELLI DELLA A-12 E IL PORTO DI LA SPEZIA  
3° LOTTO TRA FELETTINO E IL RACCORDO AUTOSTRADALE

PROGETTO ESECUTIVO DI STRALCIO E COMPLETAMENTO C - 3° TRATTO

**PROGETTO ESECUTIVO** GE265

VISTO: IL RESPONSABILE DEL PROCEDIMENTO	RESPONSABILE DELL'INTERAZIONE DELLE PRESTAZIONI SPECIALISTICHE	PROGETTISTA SPECIALISTA	IL COORDINATORE DELLA SICUREZZA IN FASE DI PROGETTAZIONE
Ing. Fabrizio CARONE	Ing. Alessandro ROJNO	Ing. Paolo Alberto COLETTI	Dott. Domenico TRIBBOLI

**OPERE MAGGIORI**  
SVINCOLO DI MELARA  
VIADOTTO RAMPA "P"  
IMPALCATO - PIANTE TRAVI - CARPENTERIA

CODICE PROGETTO	NOME FILE	REVISIONE	SCALA:
PROGETTO DPGE0265 E 20	0000_V04V113STRCP18_A	A	1:200 - 1:500
ELABORAZIONE	V04V113STRCP18		

C				
B				
A	EMISIONE	Marzo 2021	G. Naretto	A. Rodino D. Morgera
REV.	DESCRIZIONE	DATA	REDATTO	VERIFICATO APPROVATO