
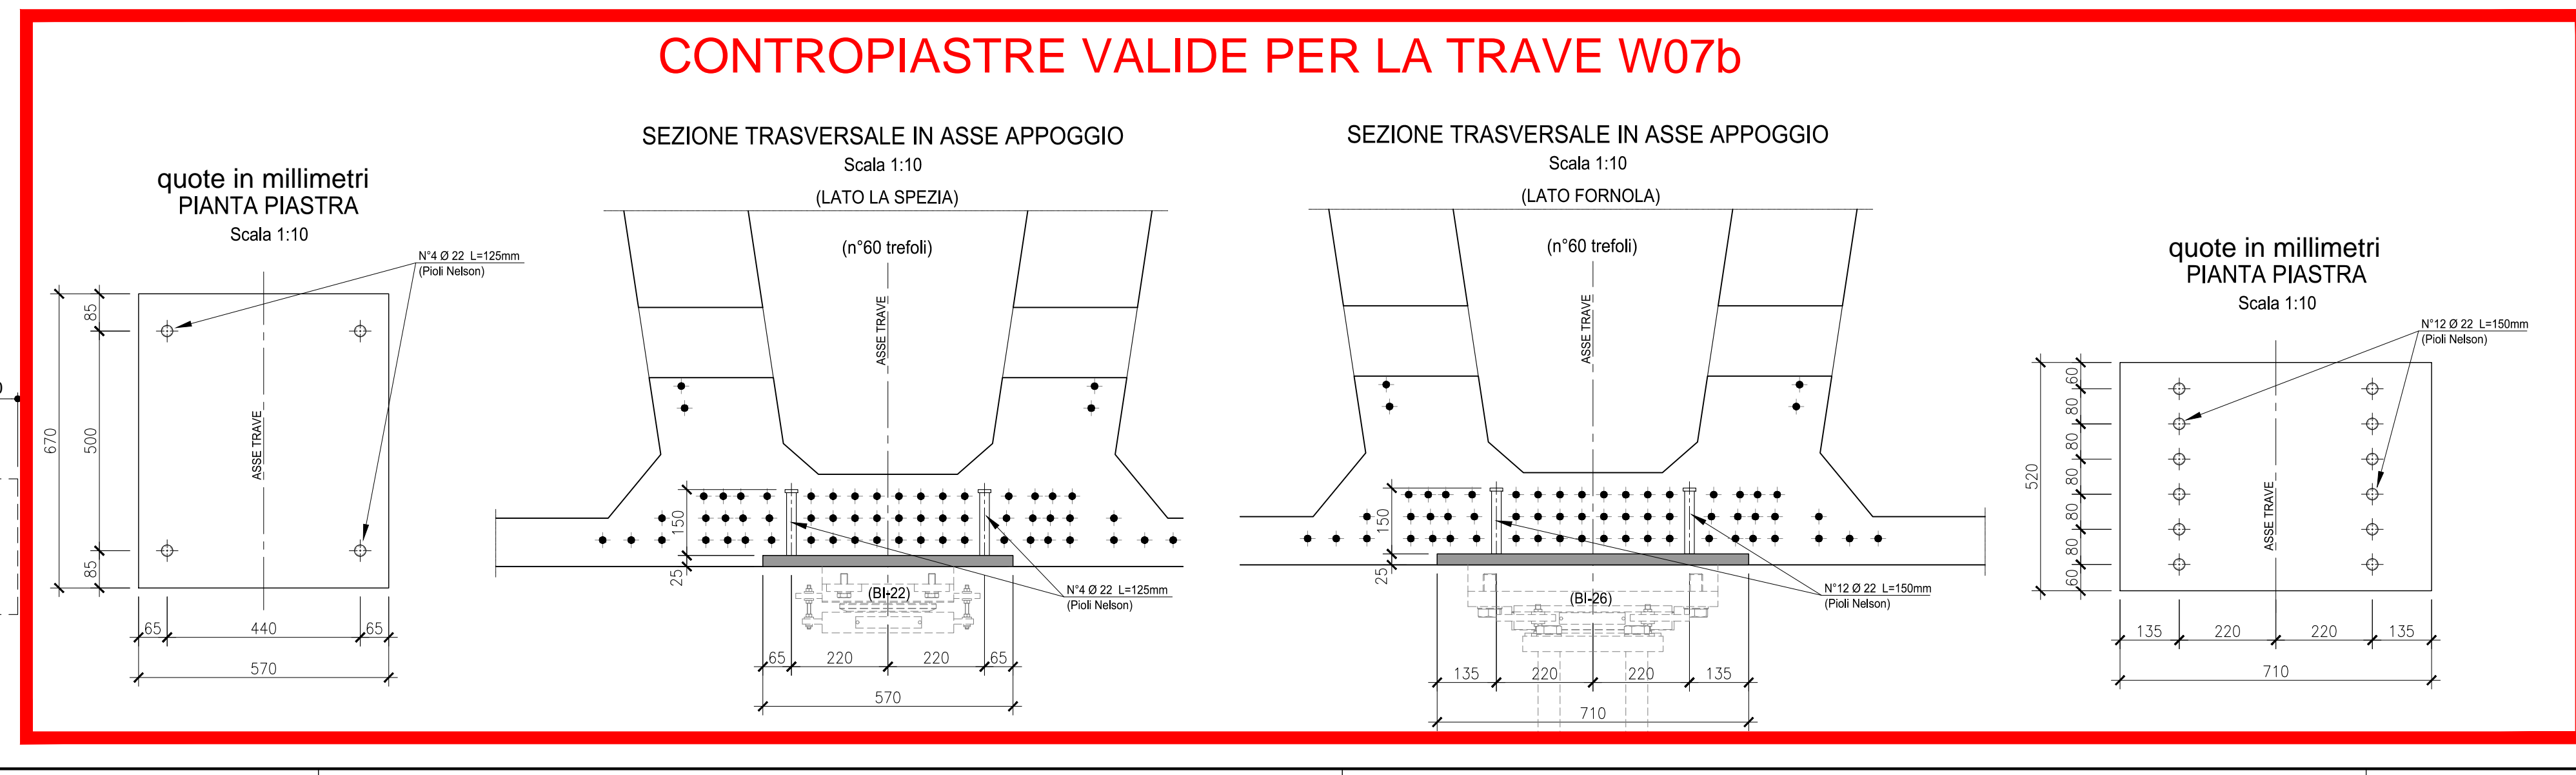
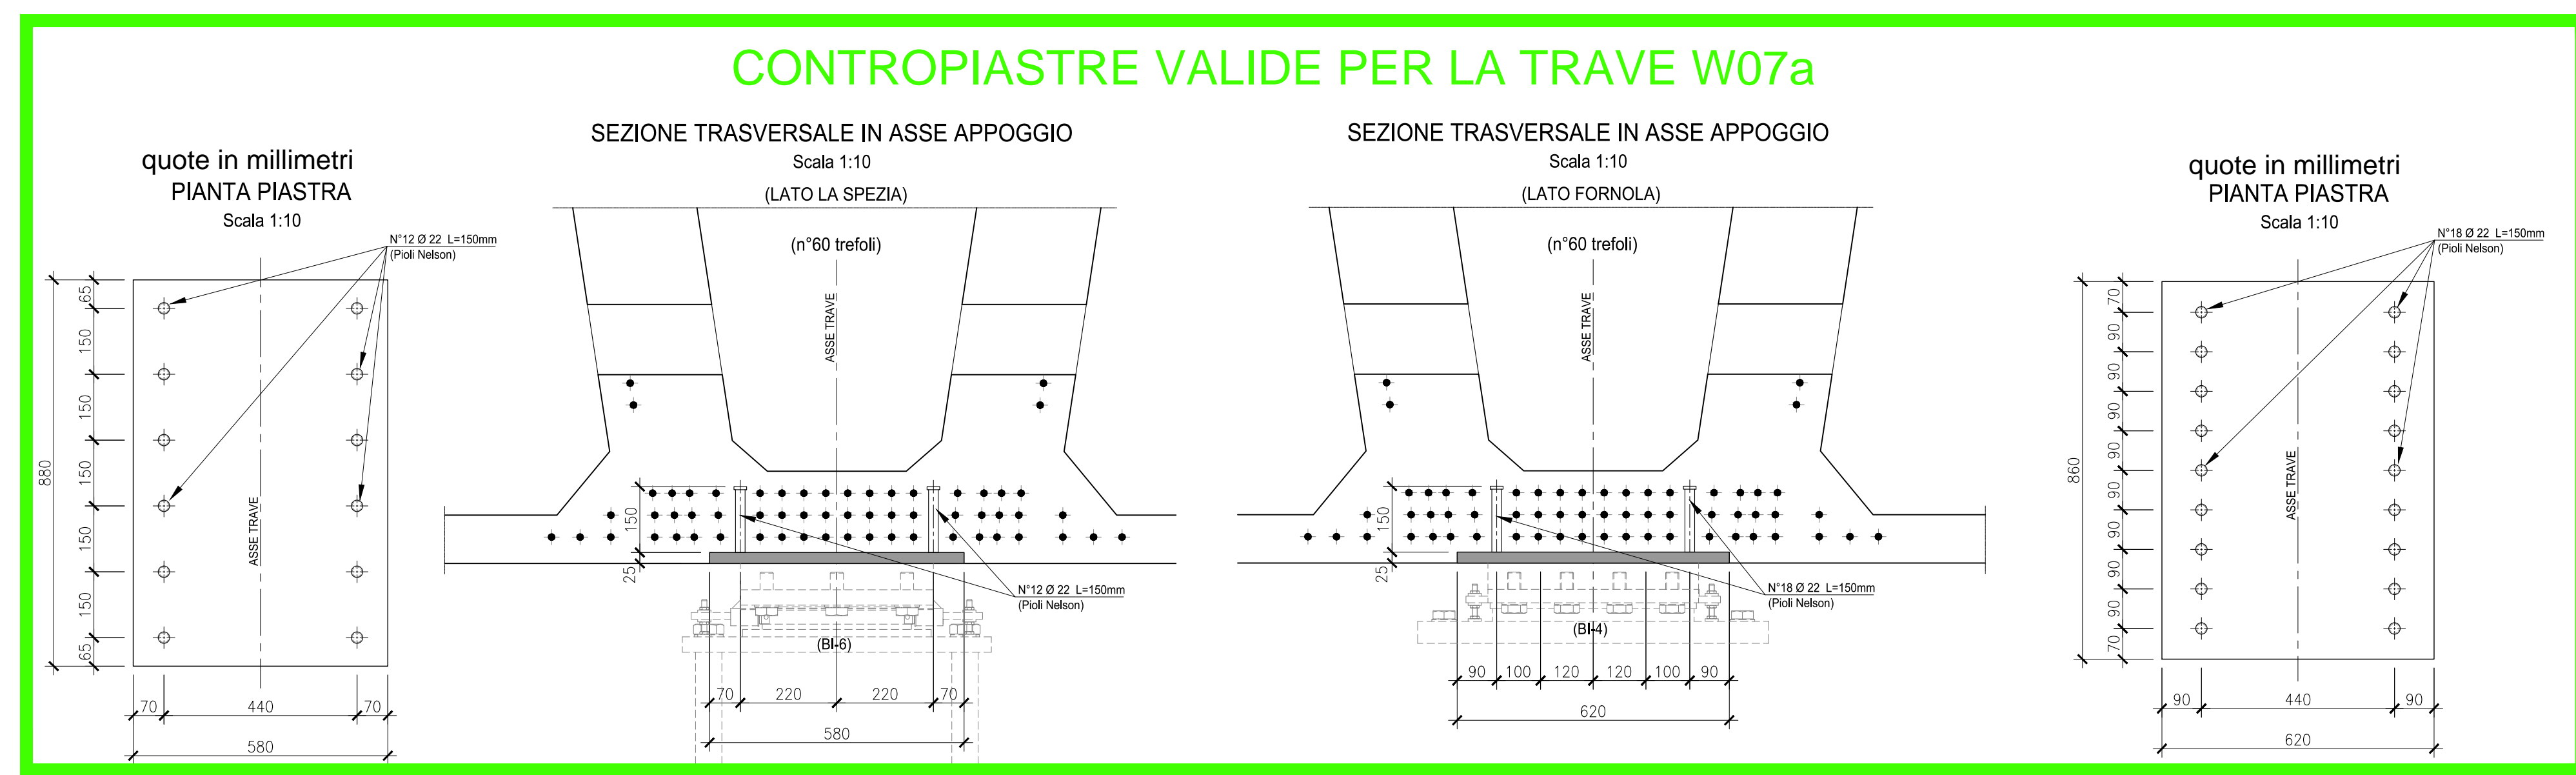


CONTROPIASTRE VALIDE PER LA TRAVE W07a

PRESTARE ATTENZIONE ALL'ORIENTAMENTO DELLE CONTROPIASTRE

CONTROPIASTRE VALIDE PER LA TRAVE W07b

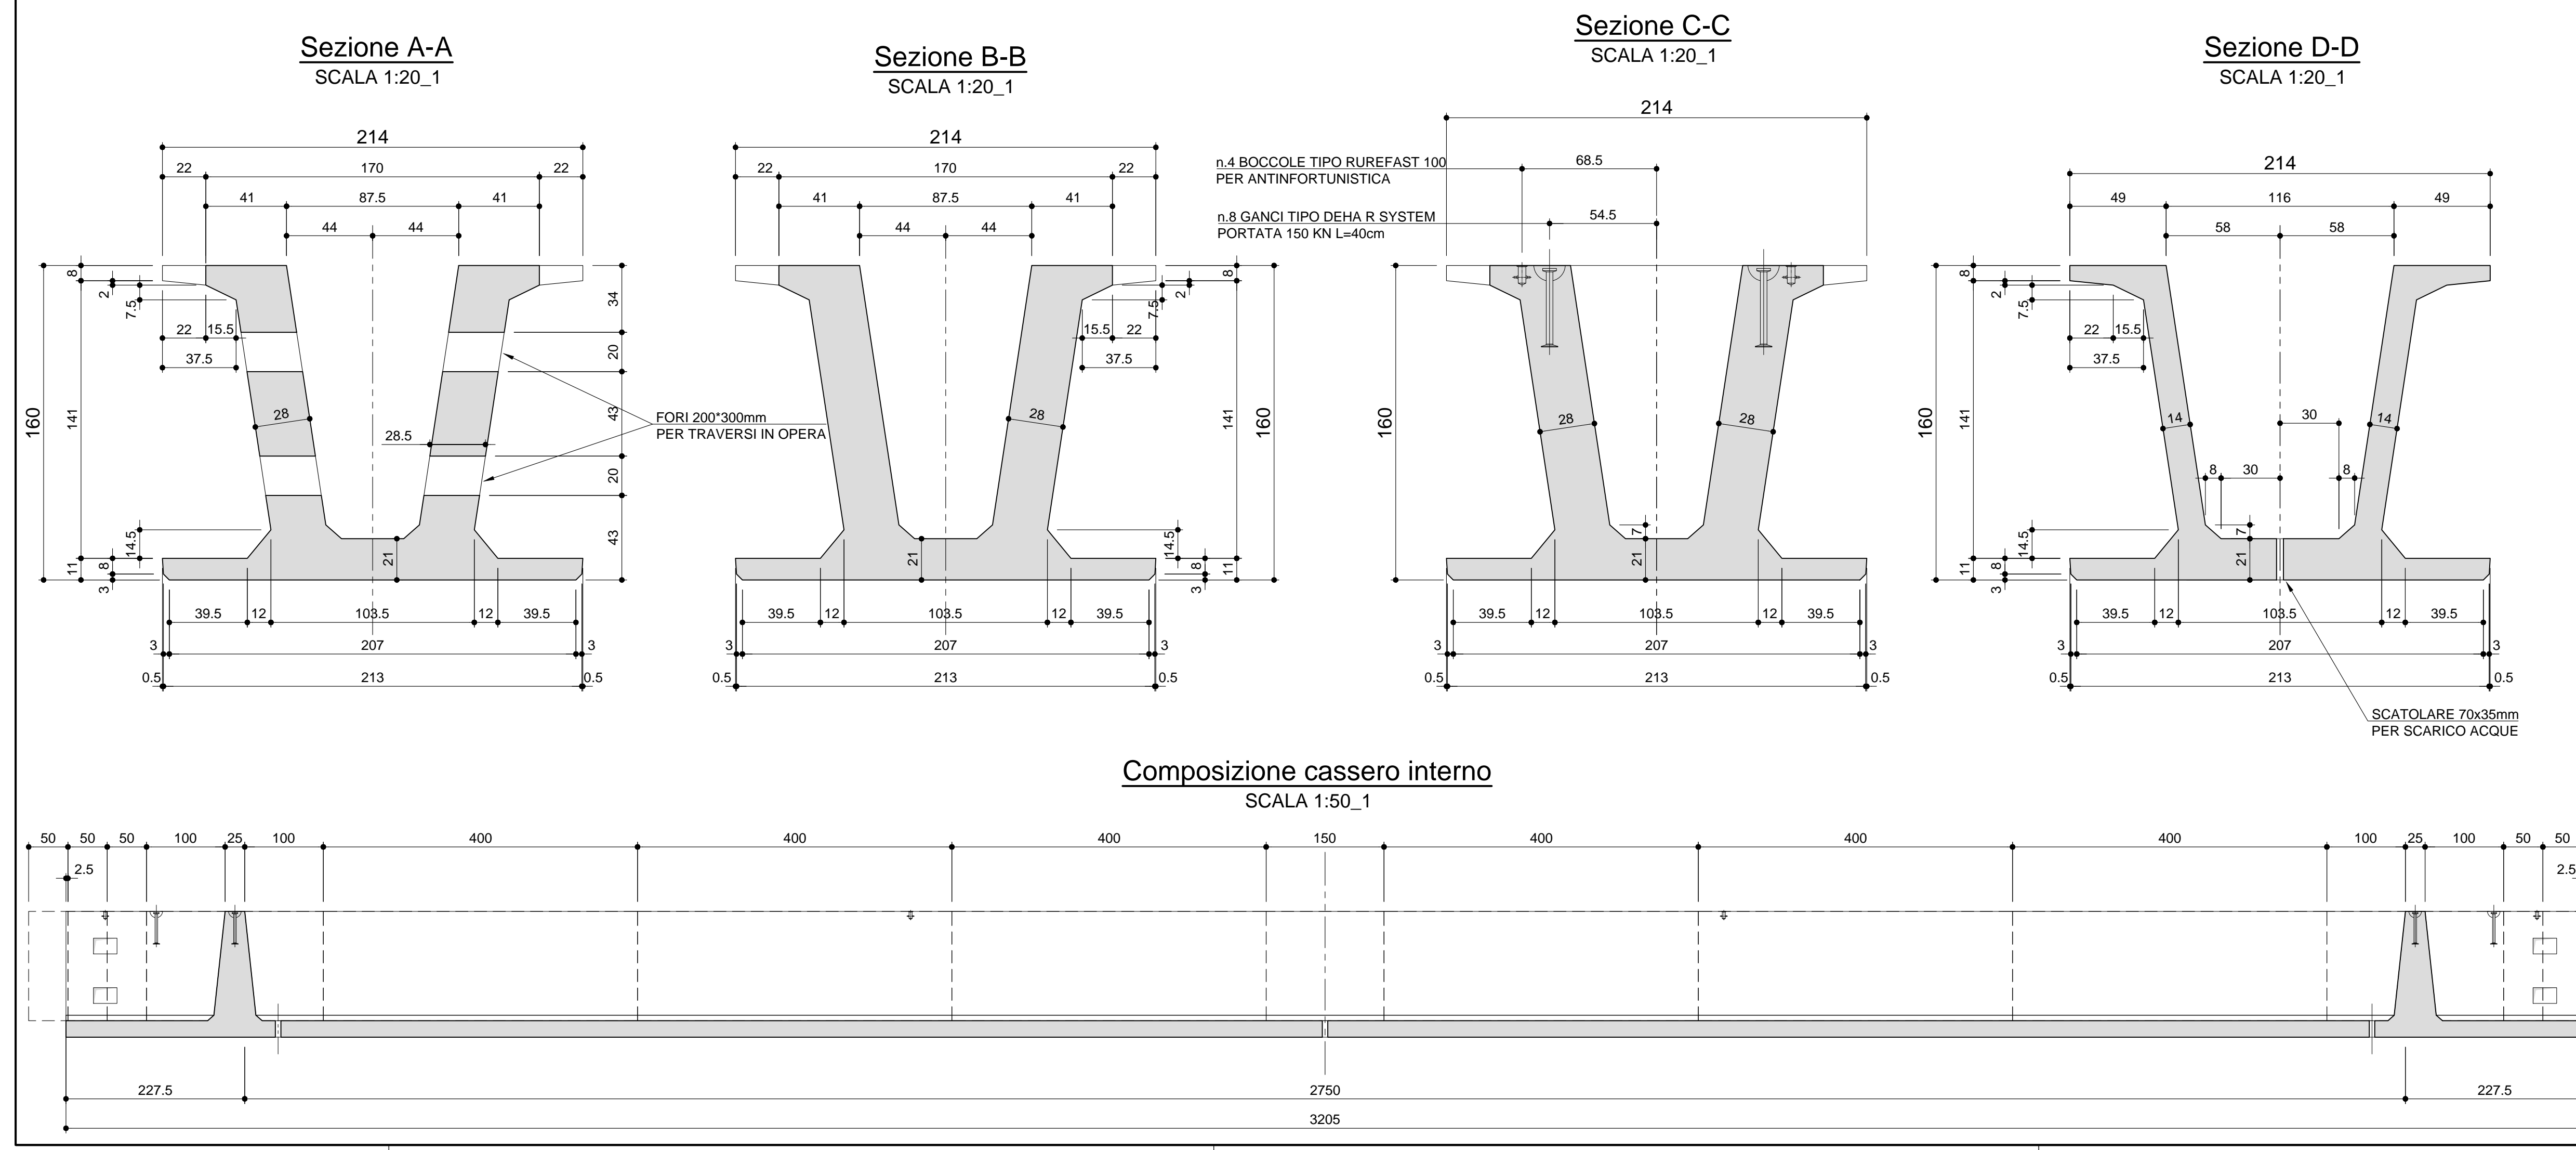

Volume 28.03 m³
Peso 700.75 KN
N.1 TRAVE DA PRODURRE W07a
N.1 TRAVE DA PRODURRE W07b

NOTA BENE:
CON RIFERIMENTO AL SISTEMA ANTINFORTUNISTICA, LA POSIZIONE DELLE BOCCOLE E' VERIFICATA PER UN TIRANTE D'ARIA DI PROGETTO MINIMA H=750cm, UTILIZZANDO UNA PRETENSIONE DELLA LINEA STANDARD CON CORSA DISSIPATORE 50cm E LUNGHEZZA CORDINO 100cm

CARATTERISTICHE DEI MATERIALI

CALCESTRUZZO PER TRAVI PREFABBRICATE IN C.A.P. IMPALCATI

- A PRESTAZIONE GARANTITA CONFORME ALLA UNI EN 206-1:2008
- CLASSE DI RESISTENZA MINIMA A COMPRESIONE: C 45/55
- CLASSE DI CONSISTENZA SLM/SL4
- CLASSE DI ESPOSIZIONE: XS1(1)
- DIMENSIONE MASSIMA DEGLI AGGREGATI: D_{max} 25
- CLASSE DI CONTENUTO IN CLORURI: C10/20
- RAPPORTO A/C MAX: 0.50
- CONTENUTO MINIMO DI CEMENTO 300 Kg/m³
- CONTENUTO MINIMO DI ARIA 4%
- COPRIFERRO: 40mm

ACCIAIO DI ARMATURA

- ARMATURA ORDINARIA: B400 AD ADERENZA MIGLIORATA CONFORME AL D.M. 01/01/2009
- ARMATURA DI PRECOMPRESIONE: ACCIAIO ARMONICO in trafilato S10 - 1860 MPa (fy) S10k - 1870 MPa

ANAS S.p.A.
Direzione Progettazione e Realizzazione Lavori

VARIANTE ALLA S.S.1 AURELIA (AURELIA BIS)
VIABILITA' DI ACCESSO ALL' HUB PORTUALE DI LA SPEZIA
INTERCONNESSIONE TRA I CASELLI DELLA A-12 E IL PORTO DI LA SPEZIA
3° LOTTO TRA FELTRINO E IL RACCORDO AUTOSTRADALE

PROGETTO ESECUTIVO DI STRALCIO E COMPLETAMENTO C - 3° TRATTO

PROGETTO ESECUTIVO GE265

CESI **TECHINT** **LEGAS**

VISTO E RESPONSABILE DEL PROCEDIMENTO: Ing. Fabio CARDONE
RESPONSABILE DELL'ELABORAZIONE DELLE PRESTAZIONI SPECIALISTICHE: Ing. Roberto ROMEO
PROGETTISTA SPECIALISTA: Ing. Paolo Motta COLETTI
IL COORDINATORE DELLA SICUREZZA IN FASE DI PROGETTAZIONE: Dott. Daniele TRIMOLI

OPERE MAGGIORI
SVINCOLO DI MELARA
VIADOTTO RAMPA NF
IMPALCATO - CARPENTERIA TRAVE W07a-W07b

CODICE PROGETTO	FILE	REVISIONE	SCALA
DPGE0265	V04 V1115 STR CP 09	C	VARIE

REV.	DESCRIZIONE	DATA	REDATTO	VERIFICATO	APPROVATO
C	REVISIONE A SEGUITO STRUTTORIA ANAS	Dicembre 2021	G. Naretto	A. Rodino	D. Morgera
B	REVISIONE A SEGUITO STRUTTORIA ANAS	Ottobre 2021	G. Naretto	A. Rodino	D. Morgera
A	EMMISSIONE	Marzo 2021	G. Naretto	A. Rodino	D. Morgera