

CARATTERISTICHE DEI MATERIALI

TUTTI I MATERIALI DEVONO ESSERE CONFORMI AL D.M. 14.01.2008
 CALCESTRUZZO MAGRO PER SOTTOFONDO
 - CONFORME ALLA EN 206-1:2006
 - CLASSE DI RESISTENZA MINIMA A COMPRESIONE: C 12/15

CARPENTERIA METALLICA:


ACCIAIO:
 - ACCIAIO PER CARPENTERIA: S355J2G1W
 - ACCIAIO PER CONNETTORI: ST37-3K DIN 17100

BULLONI:


- VITI: CLASSE 10.9 UNI EN ISO 898-1:2001
 - DADI: CLASSE 10 UNI EN 20898-2:1994
 - ROSETTE: ACCIAIO C50 UNI EN 10083-2:2006 TEMPRATO E RINVENUTO HRC 32-40
 - PIASTRINE: ACCIAIO C50 UNI EN 10083-2:2006 TEMPRATO E RINVENUTO HRC 32-40
 - TOLLERANZA FORO BULLONE: 0.3MM (COMPRESA TOLLERANZA VITE)
 I bulloni dovranno essere montati con una rosetta sotto la testa della vite ed una sotto
 I bulloni disposti verticalmente dovranno avere la testa rivolta verso l'alto

SALDATURE:
 - PROCEDIMENTI SALDATURE UNI EN ISO 4063:2001
 - SIMBOLOGIA SALDATURE UNI EN 22553


TRAVI: W01 - W03

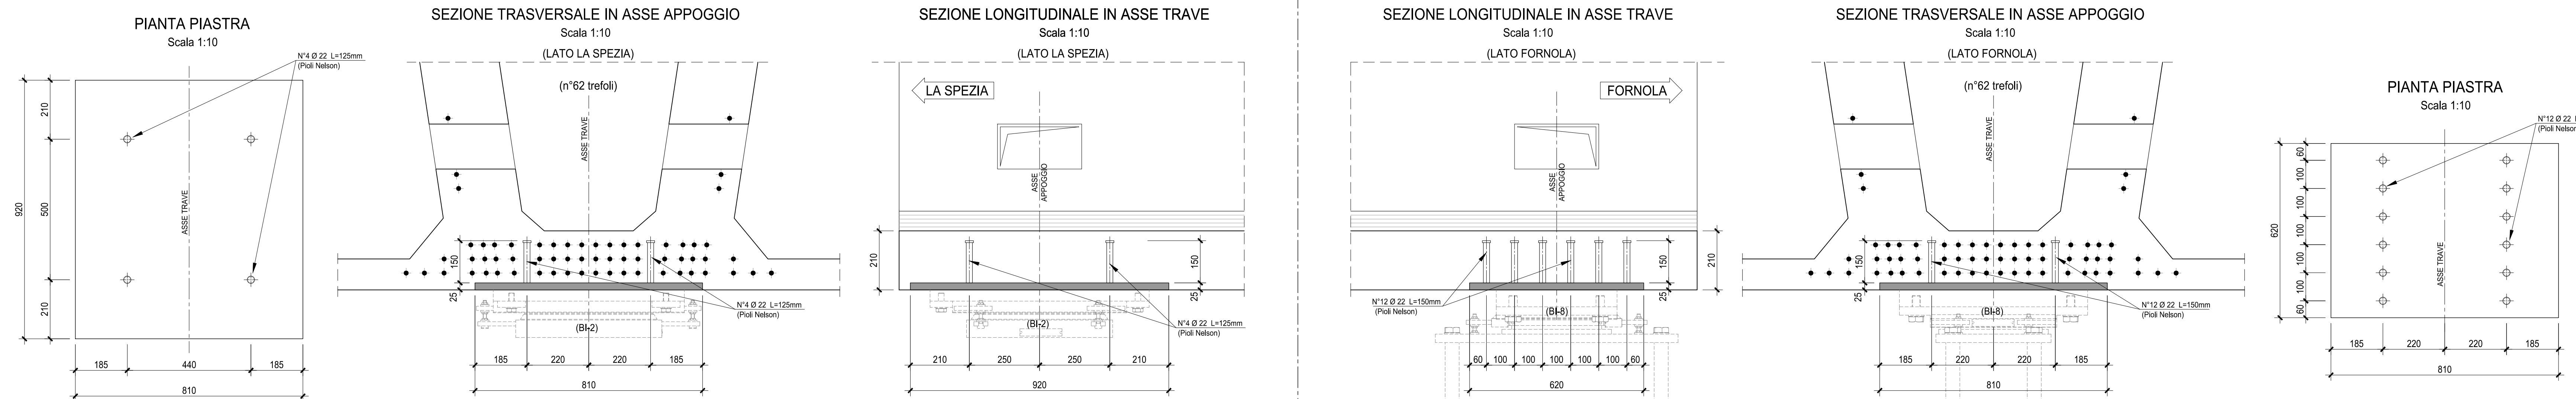


TRAVE: W02

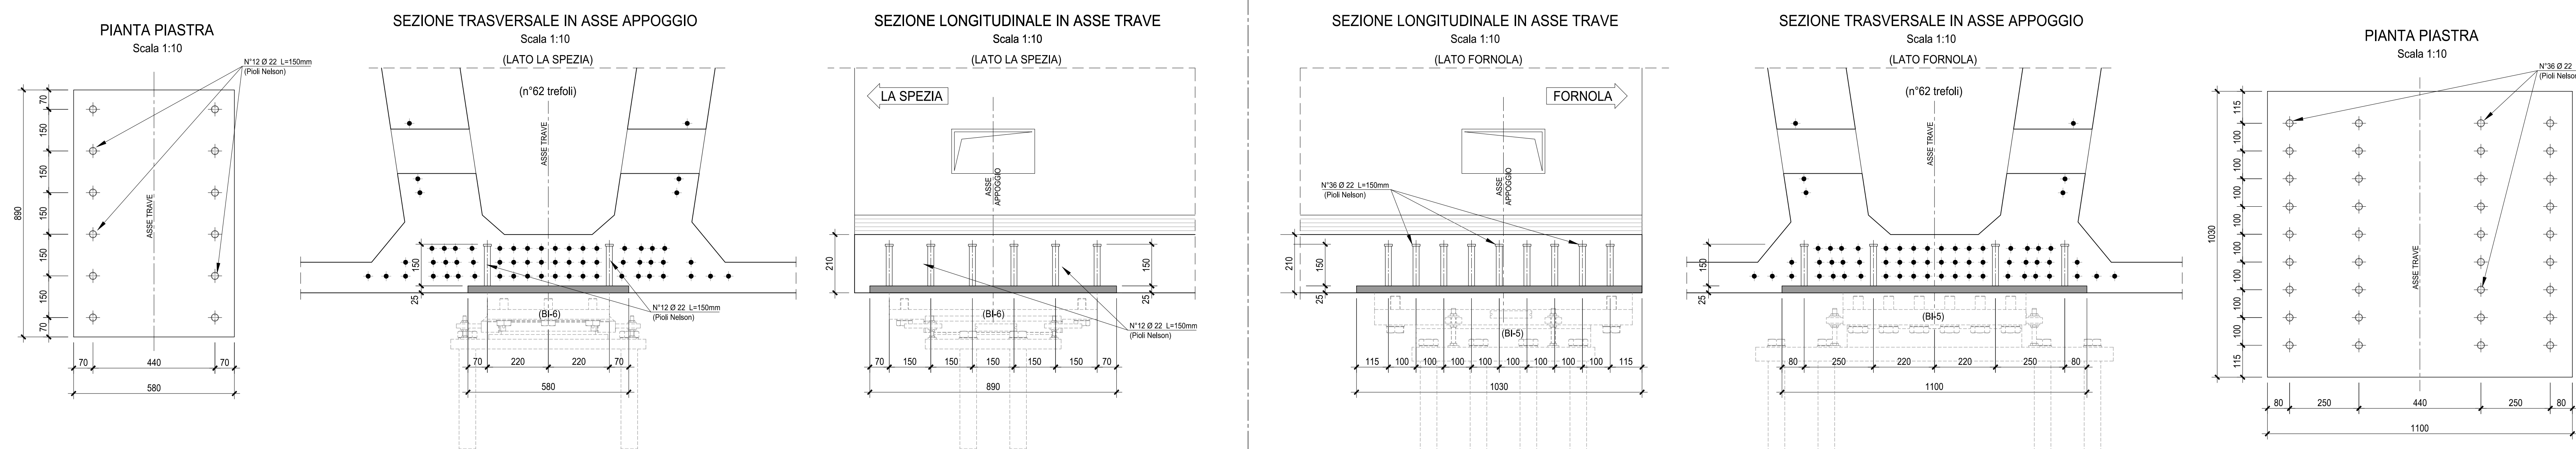

TRAVI: W04 - W06

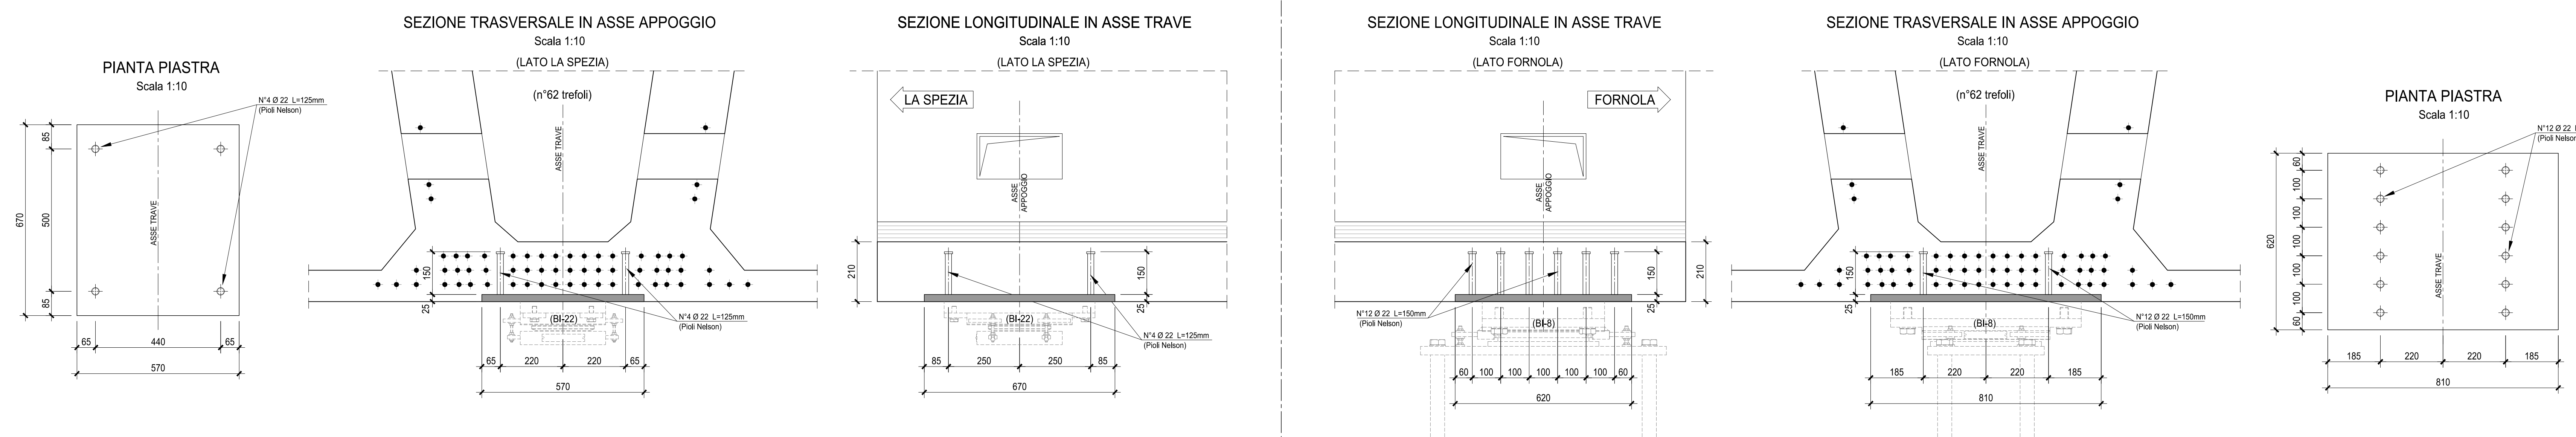

TRAVE: W05

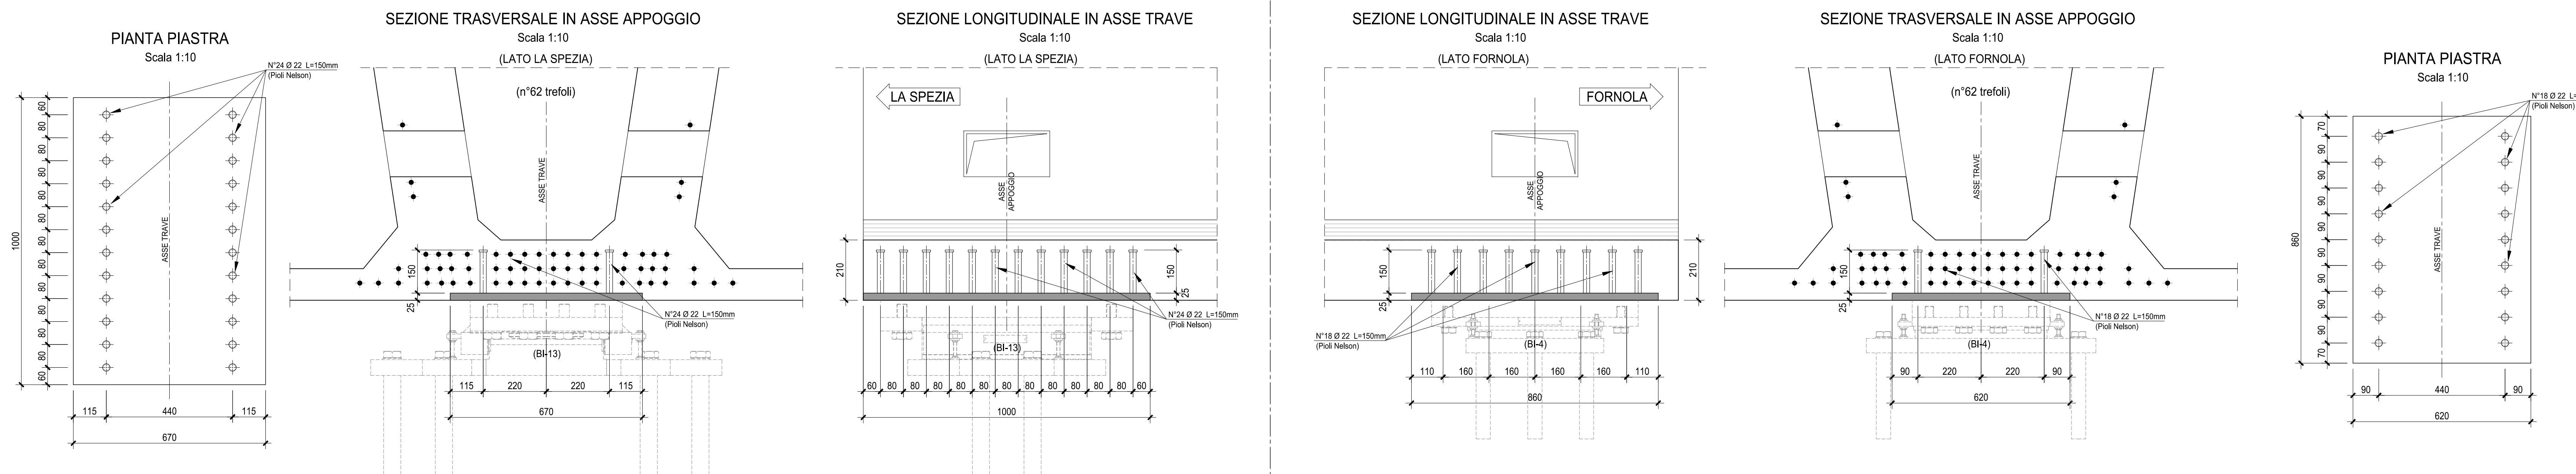

ANAS S.p.A.
 Direzione Progettazione e Realizzazione Lavori

VARIANTE ALLA S.S.1 AURELIA (AURELIA BIS)
 VIABILITA' DI ACCESSO ALL' HUB PORTUALE DI LA SPEZIA
 INTERCONNESSIONE TRA I CASELLI DELLA A-12 E IL PORTO DI LA SPEZIA
 3° LOTTO TRA FELETTINO E IL RACCORDO AUTOSTRADALE

PROGETTO ESECUTIVO DI STRALCIO E COMPLETAMENTO C - 3° TRATTO

PROGETTO ESECUTIVO **GE265**

CESI **TECHINT** **ICG&C**

VISTO IL RESPONSABILE DEL PROCEDIMENTO: Ing. Fabrizio CARONE
 RESPONSABILE DELL'ITERAZIONE DELLE PRESTAZIONI SPECIALISTICHE: Ing. Alessandro RIZZO
 PROGETTISTA SPECIALISTA: Ing. Paolo Abate COLETTI
 IL COORDINATORE DELLA SICUREZZA IN FASE DI PROGETTAZIONE: Dott. Domenico TRARIBOLI

OPERE MAGGIORI
 SVINCOLO DI MELARA
 VIADOTTO RAMPA W
 IMPALCATO - TRAVI PREFABBRICATE IN C.A.P. - CONTROPIASTRE DI APPOGGIO - DETTAGLI COSTRUTTIVI - TAV.1/2

CODICE PROGETTO	DATA	REVISIONE	SCALA
DPGE0265	E 20	C	1:10

REV.	DESCRIZIONE	DATA	REDATTO	VERIFICATO	APPROVATO
C	REVISIONE A SEGUITO ISTRUTTORIA ANAS	Dicembre 2021	G. Naretto	A. Rodino	D. Morgera
B	REVISIONE A SEGUITO ISTRUTTORIA ANAS	Ottobre 2021	G. Naretto	A. Rodino	D. Morgera
A	EMISSIONE	Marzo 2021	G. Naretto	A. Rodino	D. Morgera