


Sottostruttura:
Cls (C30/37)

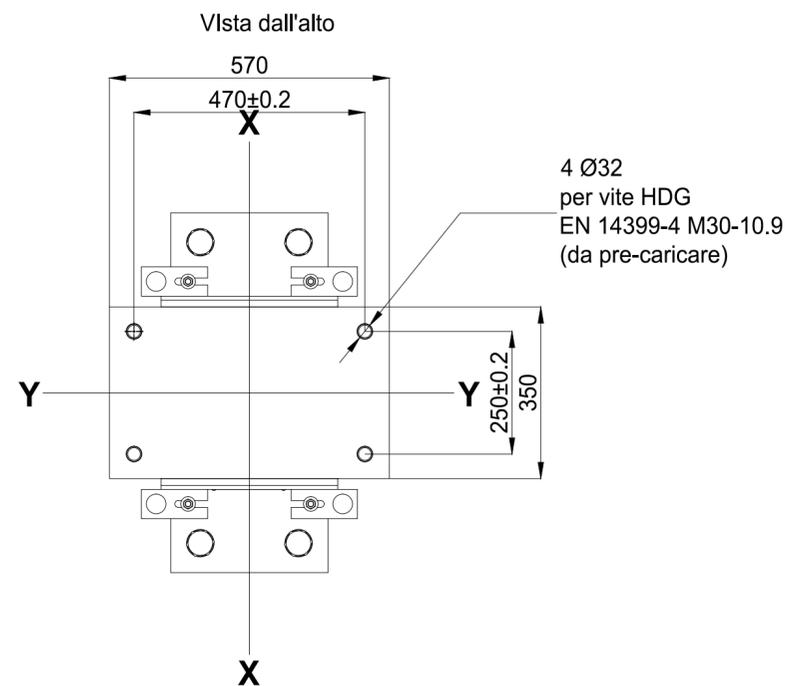

Metodo di tinteggiatura:

Finitura: Sa 3

Zincatura: 100µm Zincatura a spruzzo

Primer: 30µm ossido di ferro micaceo

Rivestim. sup.: 150µm ossido di ferro micaceo DB 704,

Superficie di contatto piastra di appoggio/piastra scorrevole

Rivestimento in zinco spruzzato 100µm come da EN 1090-2.

Nessun rivestimento:

- tutte le superfici a contatto con il cls
- materiale di scorrimento PTFE
- il dispositivo
- il foglio scorrevole

Lubrificazione iniziale:

Il materiale PTFE deve essere inizialmente lubrificato con grasso al silicone.

Cordoni di saldatura:

secondo DIN EN ISO 5817

classe generale di qualità: B

cordoni di saldatura per classe di qualità di assemblaggio: C

tutti i cordoni di saldatura a=4mm, se non diversamente definito

Installazione di appoggi secondo EN1337-11

I dispositivi devono essere installati orizzontalmente

L'asse X è l'asse del movimento principale.

*** SLE ***

- NSk.max = 953 kN
- NSk.min = 667 kN
- NSk.perm = 572 kN
- Vx,Sk = 270 kN
- αx,k = 0,0000 rad
- αy,k = 0,0100 rad
- α.perm.k = 0,0000

*** SLU ***

- {NSd.max = 1334 kN; VxSd = 845 kN}
- {NSd.min = 679 kN; VxSd = 845 kN}
- αx,d = 0,0000 rad
- αy,d = 0,0100 rad
- α.perm.d = 0,0000 rad

Spostamenti massimi:

- vx = 0 mm
- vy = 10 mm

Coefficienti di attrito:

- sovrastruttura (acciaio) $\mu_d = 0,2$
- sottostruttura (cls) $\mu_d = 0,5$

Pressioni medie sulla struttura @NSd.max:

- sovrastruttura $\sigma_c \leq 50 \text{ N/mm}^2$
- sottostruttura $\sigma_c \leq 35 \text{ N/mm}^2$

Numero di dispositivi: 2 (appoggi unidirezionali trasversali)

Posizione:

Nr XY

- | | |
|---|--------------|
| 1 | VI15-P2W.1/A |
| 2 | VI15-P2W.1/C |



ANAS S.p.A.

Direzione Progettazione e Realizzazione Lavori

VARIANTE ALLA S.S.1 AURELIA (AURELIA BIS)
VIABILITA' DI ACCESSO ALL' HUB PORTUALE DI LA SPEZIA
INTERCONNESSIONE TRA I CASELLI DELLA A-12 E IL PORTO DI LA SPEZIA
3° LOTTO TRA FELETTINO E IL RACCORDO AUTOSTRADALE

PROGETTO ESECUTIVO DI STRALCIO E COMPLETAMENTO C - 3° TRATTO

PROGETTO ESECUTIVO

GE265



VISTO: IL RESPONSABILE
DEL PROCEDIMENTO

RESPONSABILE
DELL'INTEGRAZIONE DELLE
PRESTAZIONI SPECIALISTICHE

PROGETTISTA SPECIALISTA

IL COORDINATORE DELLA
SICUREZZA IN FASE DI
PROGETTAZIONE

Ing. Fabrizio CARDONE

Ing. Alessandro RODINO

Ing. Paolo Alberto COLETTI

Dott. Domenico TRIMBOLI

OPERE MAGGIORI
SVINCOLO DI MELARA
VIADOTTO RAMPA 'W'
DISPOSITIVO DI APPOGGIO - TIPO "TGEQ 1334 kN" (BI-26)

CODICE PROGETTO	NOME FILE	REVISIONE	SCALA:
PROGETTO	LIV. PROG. N. PROG.		
DPGE0265	0000_V04V115STRDC17_B	B	VARIE
ELAB.	CODICE ELAB.		
E 20	V04V115STRDC17		

C					
B	REVISIONE A SEGUITO ISTRUTTORIA ANAS	Ottobre 2021	G. Naretto	A. Rodino	D. Morgera
A	EMISSIONE	Marzo 2021	G. Naretto	A. Rodino	D. Morgera
REV.	DESCRIZIONE	DATA	REDATTO	VERIFICATO	APPROVATO