INSTALLAZIONE TUBAZIONI – ARTIFICIALE SEZIONE W12

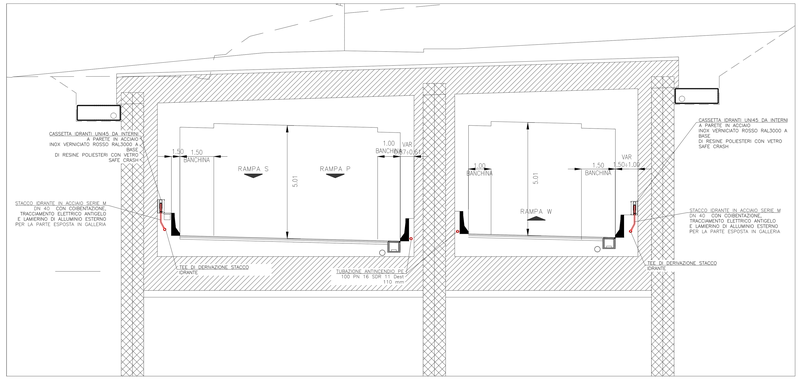

INSTALLAZIONE TUBAZIONI – ARTIFICIALE SEZIONE W10

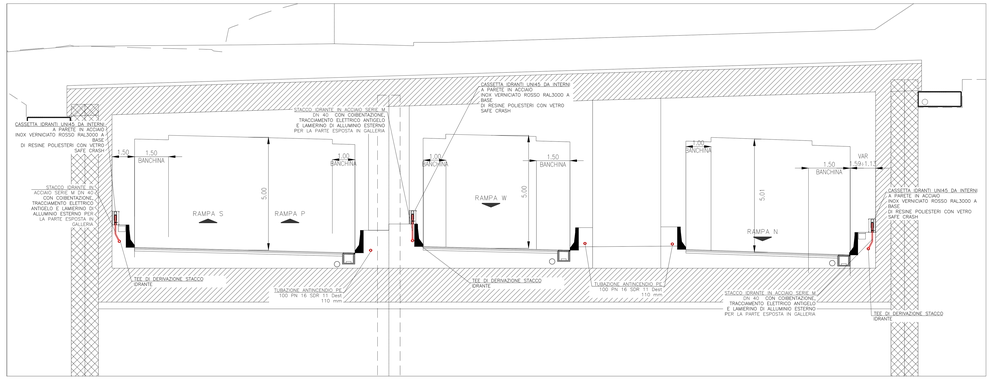

INSTALLAZIONE TUBAZIONI ANTINCENDIO – GALLERIA ARTIFICIALE

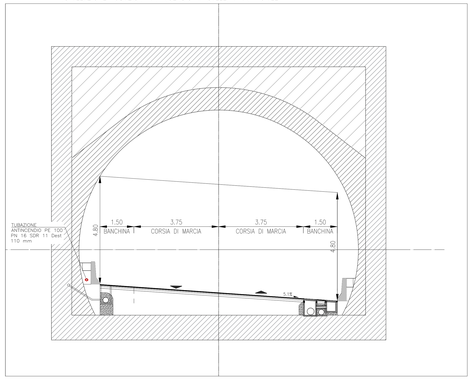

INSTALLAZIONE TUBAZIONI ANTINCENDIO – ARTIFICIALE SEZIONE W8

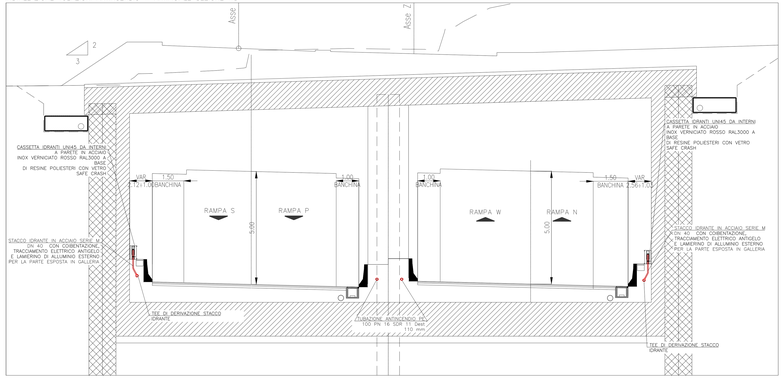

INSTALLAZIONE TUBAZIONI ANTINCENDIO – ARTIFICIALE SEZIONE W1

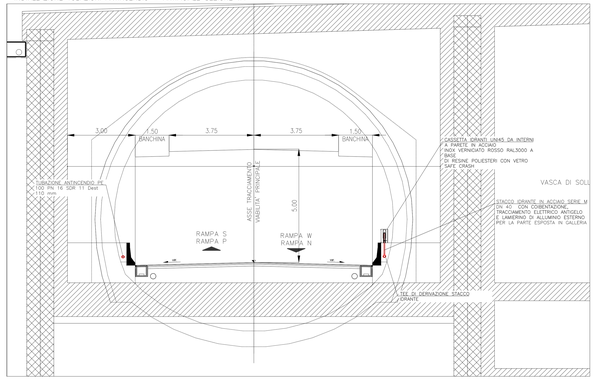

VISTA IN PIANTA DELLE SEZIONI

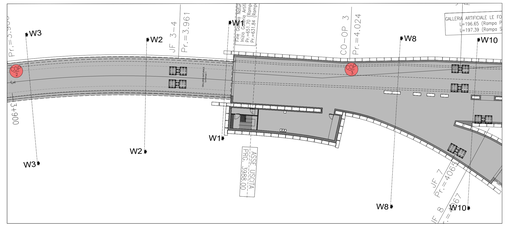

ELABORATI DI RIFERIMENTO	
CODICE ELABORATO	NOME ELABORATO
PD0M00MPETD1	CAPITOLATO SPECIALE D'APPALTO
PD0M00MPETD2	PIANO DI MANUTENZIONE
PD0M00MPRE01	RELAZIONE DI CALCOLO IMPIANTI ANTINCENDIO
PD0M00MPPLD1	IMPIANTO IDRICO ANTINCENDIO – PLANIMETRIA, GALLERIA FORNACI I-II-III-IV
PD0M00MPSC01	IMPIANTO IDRICO ANTINCENDIO – SCHEMA GALLERIA FORNACI
PD0M00MPPLD2	IMPIANTO IDRICO ANTINCENDIO – SALA POMPE ANTINCENDIO GALLERIA FORNACI I-II-III-IV

PIANTA CHIAVE

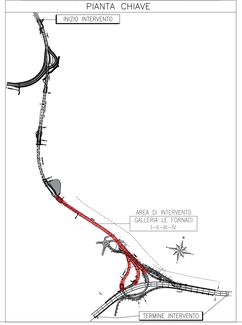

INSTALLAZIONE TUBAZIONI ANTINCENDIO – GALLERIA NATURALE

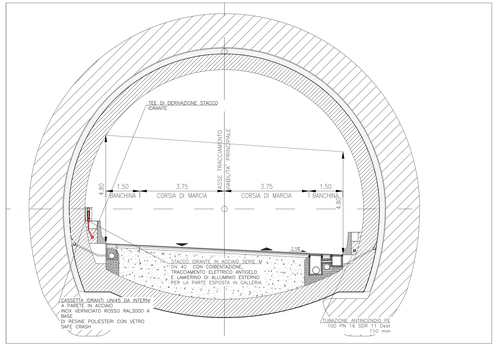

INSTALLAZIONE TUBAZIONI ANTINCENDIO – GALLERIA NATURALE RETTIFILO

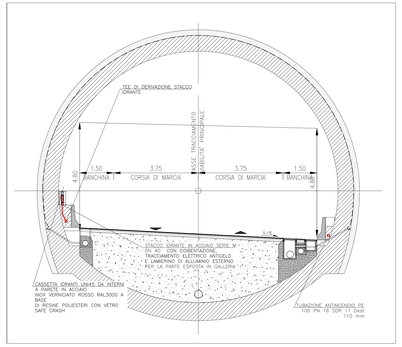

INSTALLAZIONE TUBAZIONI ANTINCENDIO – GALLERIA NATURALE CON CUNICOLO

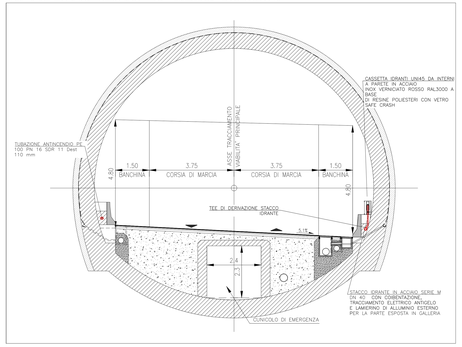

INSTALLAZIONE TUBAZIONI ANTINCENDIO – LE FORNACI III E IV

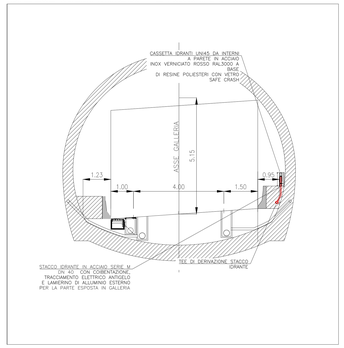

ANAS S.p.A.
Direzione Progettazione e Realizzazione Lavori

VARIANTE ALLA S.S.1 AURELIA (AURELIA BIS)
VIABILITA' DI ACCESSO ALL' HUB PORTUALE DI LA SPEZIA
INTERCONNESSIONE TRA I CASELLI DELLA A-12 E IL PORTO DI LA SPEZIA
3° LOTTO TRA FELETTINO E IL RACCORDO AUTOSTRADALE

PROGETTO ESECUTIVO DI STRALCIO E COMPLETAMENTO C - 3° TRATTO

PROGETTO ESECUTIVO | **GE265**

CESI Ricerca e Sistema Energetico Elettrico Italiano
TECHINT Engineering & Construction Worldwide
ICEC Consorzio Italiano Concessioni e Costruzioni

VISTO IL RESPONSABILE DEL PROCEDIMENTO	RESPONSABILE DELL'INTEGRAZIONE DELLE PRESTAZIONI SPECIALISTICHE	PROGETTISTA SPECIALISTA	IL COORDINATORE DELLA PROGETTAZIONE IN FASE DI PROGETTAZIONE
Ing. Fabrizio CARDONE	Ing. Alessandro RODINO	Ing. Paolo Alberto COLETTI	Dott. Domenico TRIMBOLI

Firmato digitalmente da:
RODINO ALESSANDRO
Data: 02/02/2023 14:44:02

IMPIANTI TECNOLOGICI
IMPIANTI MECCANICI
IMPIANTO IDRICO ANTINCENDIO - SEZIONI
GALLERIA LE FORNACI I-II-III-IV

CODICE PROGETTO		NOME FILE	REVISIONE	SCALA:
PROGETTO / LIV. PROG. / N. PROG.		PD0M00MPSE01_B		
DPGE0265 E 20	CODICE ELAB. P00IM09IMPSE01		B	1:50

REV.	DESCRIZIONE	DATA	REDATTO	VERIFICATO	APPROVATO
C					
B	REVISIONE A SEGUITO ISTRUTTORIA ANAS	Ottobre 2021	F. Luraghi	G. Cassetti	D. Morgera
A	EMISSIONE	Marzo 2021	F. Luraghi	G. Cassetti	D. Morgera