PARTICOLARE VENTILATORI: DISTANZE DI INSTALLAZIONE

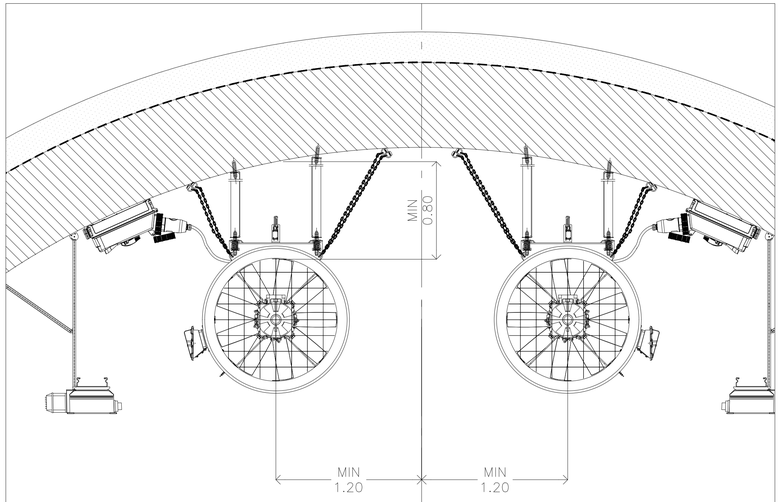

DETTAGLIO ALIMENTAZIONE VENTILATORE

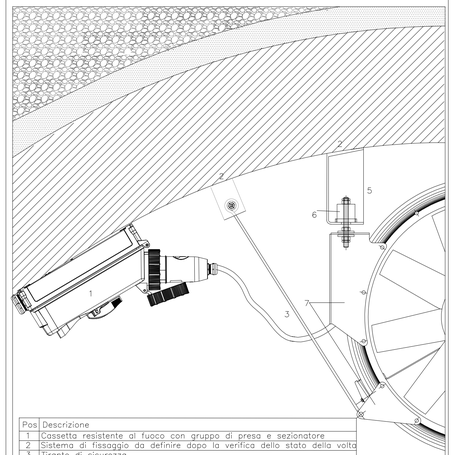

Pos	Descrizione
1	Cassetta resistente al fuoco con gruppo di presa e sezionatore
2	Sistema di fissaggio da definire dopo la verifica dello stato della volta
3	Tirante di sicurezza
4	Ancorante meccanico M20 per ancoraggio controtelaio ventilatori
5	Controtelaio ventilatori
6	Antivibrante
7	Telaio ventilatori

PARTICOLARE VENTILATORI: VISTA FRONTALE

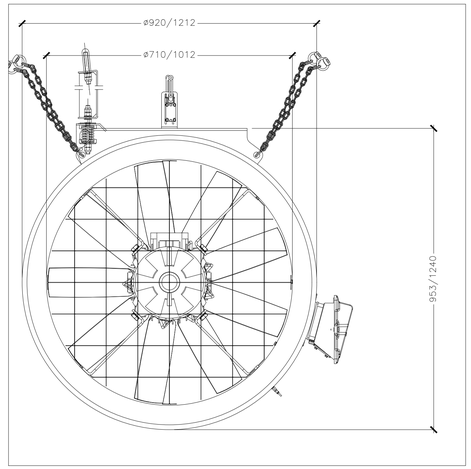

PARTICOLARE INSTALLAZIONE SENSORI VISIBILITÀ E COP IN GALLERIA

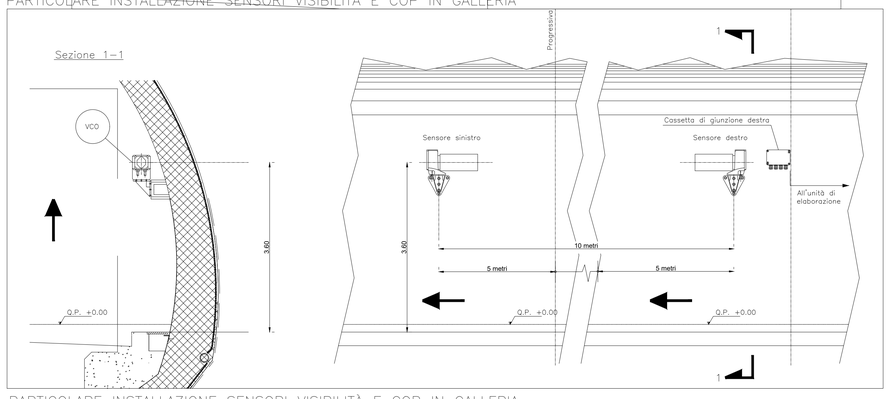

PARTICOLARE INSTALLAZIONE SENSORI VISIBILITÀ E COP IN GALLERIA

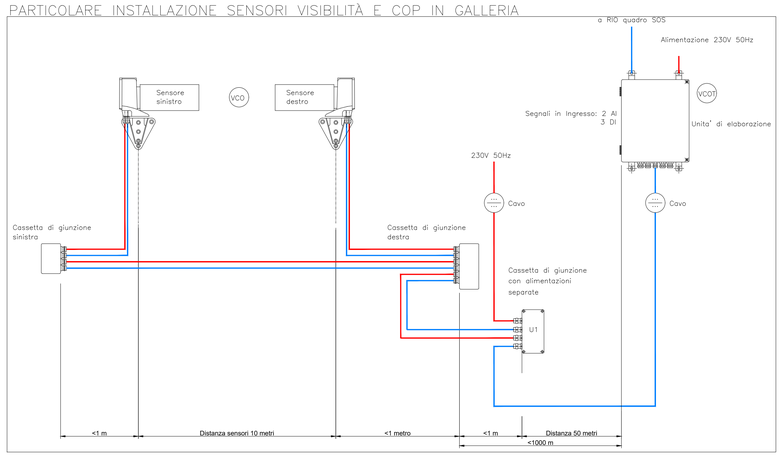

PARTICOLARE DI INSTALLAZIONE ANEMOMETRI

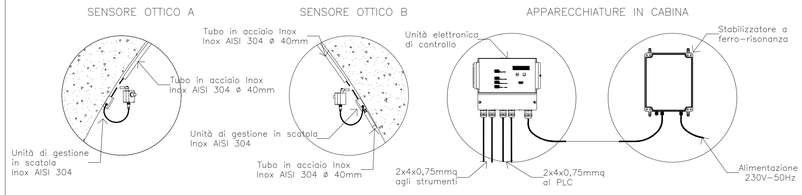

PARTICOLARE DI INSTALLAZIONE OPACIMETRI

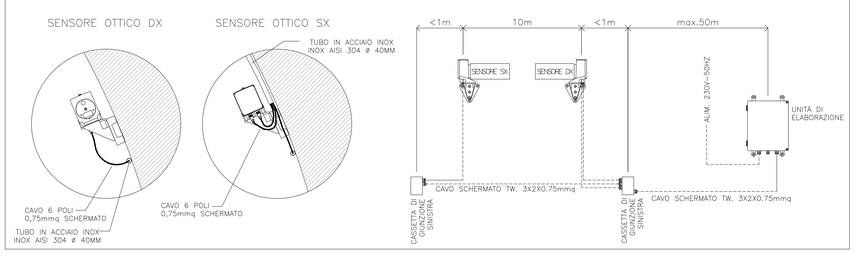

ELABORATI DI RIFERIMENTO	
CODICE ELABORATO	NOME ELABORATO
P00IM00IMPET01	CAPITOLATO SPECIALE D'APPALTO
P00IM00IMPET02	PIANO DI MANUTENZIONE
P00IM07IMPRE01	RELAZIONE DI CALCOLO IMPIANTI DI VENTILAZIONE
P00IM07IMPPL01	IMPIANTO DI VENTILAZIONE E MONITORAGGIO GALLERIA – PLANIMETRIA, GALLERIA LE FORNACI I–II–III–IV
P00IM07IMPPL02	PARTICOLARI IMPIANTO DI VENTILAZIONE E MONITORAGGIO, GALLERIA FORNACI I–II–III–IV
P00IM14IMPST04	SEZIONI TIPOLOGICHE INSTALLAZIONE IMPIANTI, GALLERIA FORNACI I–II–III–IV
P00IM07IMPSE01	IMPIANTO DI VENTILAZIONE E MONITORAGGIO GALLERIA – SEZIONI, GALLERIA LE FORNACI I–II–III–IV

ANAS S.p.A.
Direzione Progettazione e Realizzazione Lavori

VARIANTE ALLA S.S.1 AURELIA (AURELIA BIS)
VIABILITA' DI ACCESSO ALL' HUB PORTUALE DI LA SPEZIA
INTERCONNESSIONE TRA I CASELLI DELLA A-12 E IL PORTO DI LA SPEZIA
3° LOTTO TRA FELETTINO E IL RACCORDO AUTOSTRADALE

PROGETTO ESECUTIVO DI STRALCIO E COMPLETAMENTO C - 3° TRATTO

PROGETTO ESECUTIVO — GE265

CESI Shaping a Better Energy Future Mandante — TECHINT Engineering & Construction Mandante — ingegneria integrata

VISTO: IL RESPONSABILE DEL PROCEDIMENTO	RESPONSABILE DELL'INTEGRAZIONE DELLE PRESTAZIONI SPECIALISTICHE	PROGETTISTA SPECIALISTA	IL COORDINATORE DELLA SICUREZZA IN FASE DI PROGETTAZIONE
Ing. Fabrizio CARDONE	Firmato digitalmente da: RODINO ALESSANDRO Data: 02/02/2023 15:00:51 — Ing. Alessandro RODINO	Ing. Paolo Alberto COLETTI	Dott. Domenico TRIMBOLI

IMPIANTI TECNOLOGICI
IMPIANTI - TIPICI E PARTICOLARI
IMPIANTI DI VENTILAZIONE E MONITORAGGIO AMBIENTALE
TIPOLOGICI DI INSTALLAZIONE

CODICE PROGETTO (PROGETTO / LIV. PROG. / N. PROG.)	NOME FILE	REVISIONE	SCALA:
DPGE0265 / E / 20	P00IM14IMPDC07_B — CODICE ELAB. P00IM14IMPDC07	B	-

REV.	DESCRIZIONE	DATA	REDATTO	VERIFICATO	APPROVATO
C					
B	REVISIONE GENERALE	Ottobre 2021	F. Luraghi	G. Cassetti	D. Morgera
A	EMISSIONE	Marzo 2021	F. Luraghi	G. Cassetti	D. Morgera