


### LEGENDA GENERALE

① Cantina pozzo	Platea in c.a.
② Basamento per fiaccola	Area inghiaiata
③ Vasca di stoccaggio acqua industriale per confezionamento fluido di perforazione ed acqua anticendio V = 4000.00 mc	Pista camionabile
④ Area campo	Aree a verde
⑤ Basamento cavalletto Mast	Area umida da preservare
⑥ Percorso pedonale	Parcheggio in misto stabilizzato
⑦ Area parcheggio	Staccata in legno
⑧ Uscite di emergenza	Recinzione area pozzo con rete metallica
⑨ Fossa Imhoff e fossa chiarificatrice	Fosso di guardia in terra con geostuoia
⑩ Junction box per alimentazione elettrica impianto di perforazione	Tubazione interrata acque meteoriche potenzialmente contaminate
⑪ Bacino di contenimento area stoccaggio gasolio-olio idraulico	Tubazione interrata scarico acque meteoriche da pozzetto di by-pass a fossa di guardia
⑫ Vasca corrali stoccaggio detriti e fluidi esausti	Canali in terra con geostuoia
⑬ Vasca corrali stoccaggio fluidi speciali	Torre Faro
⑭ Vasca stoccaggio acque meteoriche prima e seconda pioggia	
⑮ Area inghiaiata con contenitori a tenuta e con copertura per deposito temporaneo rifiuti	
⑯ Cassoni scarrabili a tenuta	
⑰ Imballaggi - IBC - big bag	

   AREA CADUTA RIG DURANTE LA FASE DI SOLLEVAMENTO - R = 60 m APERTURA ANGOLARE 30°+30°  
 DISTANZA DI SICUREZZA TESTA POZZO- RECINZIONE - R > 66.00 m

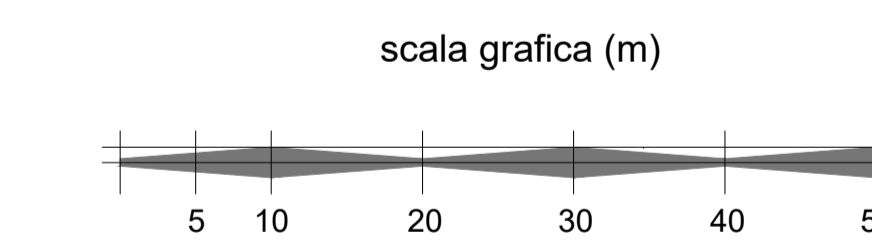

#### NOTE GENERALI

- Rappresentazione in Coordinate Gauss-Boaga/WGS84
- Altimetria riferita al livello medio del mare (Q sim - Mareografo di Genova)
- La superficie del piazzale interessata alle fasi di lavorazione è pari a circa 41'286.00 mq

COORDINATE CENTRO POZZO GG-3		
GAUSS-BOAGA		
EST	NORD	QUOTA s.l.m.
2613040.5697	4472008.2594	1009,00

COORDINATE CENTRO POZZO GG-3	
WGS84	
Latitudine	Longitudine
40.39343691	16.0961946

00	03/05/2023	AFD	Accepted For Design	G. LO SASSO	M.DE FALCO	M.DE FALCO
Revision	Date	Status	Revision memo	Issued by	Checked by	Approved by

This document is the property of TOTAL and shall not be disclosed to third parties or reproduced without permission of the owner. This document has been generated by an Electronic Document Management System. When printed it is considered as a for information only copy. The controlled copy is the screen version and it is the holder's responsibility that he/she holds the latest valid version.

**PROGETTO DI PERFORAZIONE DEL POZZO ESPLORATIVO DENOMINATO "GORGOGNONE 3" E SUA EVENTUALE MESSA IN PRODUZIONE**  
**GG-3 - AREA POZZO: VERIFICA DISTANZE DI SICUREZZA INTERNE ALL'AREA POZZO "FASE DI PERFORAZIONE"**

Doc. Type: <b>LAY</b>	Syst. / S-Syst.:	Discipline: <b>CIV</b>	Electronic Filename: IT-TPR-00-SMDF-000413_00.dwg
COMPANY Document N.:	<b>IT-TPR-00-SMDF-000413</b>	Rev. <b>00</b>	Scale <b>1/500</b>
Contractor Document N.:	<b>IT-TPR-00-SMDF-000413_00</b>	Format: <b>A1</b>	Sheet <b>1 of 2</b>