

NOTE GENERALI

- Rappresentazione in Coordinate Gauss-Boaga/WGS84
- Altimetria riferita al livello medio del mare (Q s.m - Mareografo di Genova)
- La superficie del piazzale interessata alle fasi di lavorazione è pari a circa 41'286,00 mq

COORDINATE CENTRO POZZO GG-3		
GAUSS-BOAGA		
EST	NORD	QUOTA s.l.m.
2613040.5697	4472008.2594	1009,00



COORDINATE CENTRO POZZO GG-3	
WGS84	
Latitudine	Longitudine
40.39343691	16.0961946

LEGENDA ATTREZZATURE WORKOVER

- Parco tubi
- Choke Manifold
- Vibrovagli
- Separatore
- Vasca corrali stoccaggio detriti e fluidi esausti
- Vasca corrali stoccaggio fluidi speciali
- Pompe fluidi
- Miscelazione fluidi
- Sottostuttura, piano sonda e torre
- Vasche Fluidi
- Bacino di contenimento area stoccaggio gasolio - olio idraulico
- Vasca di stoccaggio acque meteoriche prima e seconda pioggia.

LEGENDA GENERALE

- ① Cantina pozzo
 - ② Basamento per fiaccola
 - ③ Vasca di stoccaggio acqua industriale per confezionamento fluido di perforazione ed acqua antincendio V=4.000,00 mc
 - ④ Area campo
 - ⑤ Basamento cavalletto Mast
 - ⑥ Percorso pedonale
 - ⑦ Area parcheggio
 - ⑧ Uscite di emergenza
 - ⑨ Fossa Imhoff e fossa chiarificatrice
 - ⑩ Junction box per alimentazione elettrica impianto di perforazione
 - ⑪ Area inghiaziata con contenitori a tenuta e con copertura per deposito temporaneo rifiuti
 - ⑫ Cassoni scarrabili a tenuta
 - ⑬ Imballaggi - IBC - big bag
 - ☒ Torre Faro
- Area inghiaziata
 - Platea in c.a.
 - Pista camionabile
 - Layout impianto workover
 - Aree a verde
 - Parcheggio in misto stabilizzato
 - Area umida da preservare
 - Staccionata in legno
 - Recinzione area pozzo con rete metallica
 - Fosso di guardia in terra con geostuoia
 - Canali in terra con geostuoia
 - Tubazione interrata acque meteoriche potenzialmente contaminate
 - Tubazione interrata scarico acque meteoriche da pozzetto di by-pass a fosso di guardia

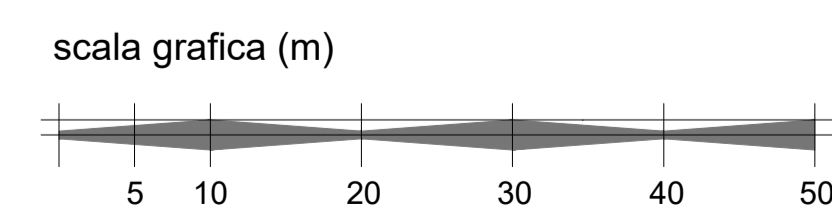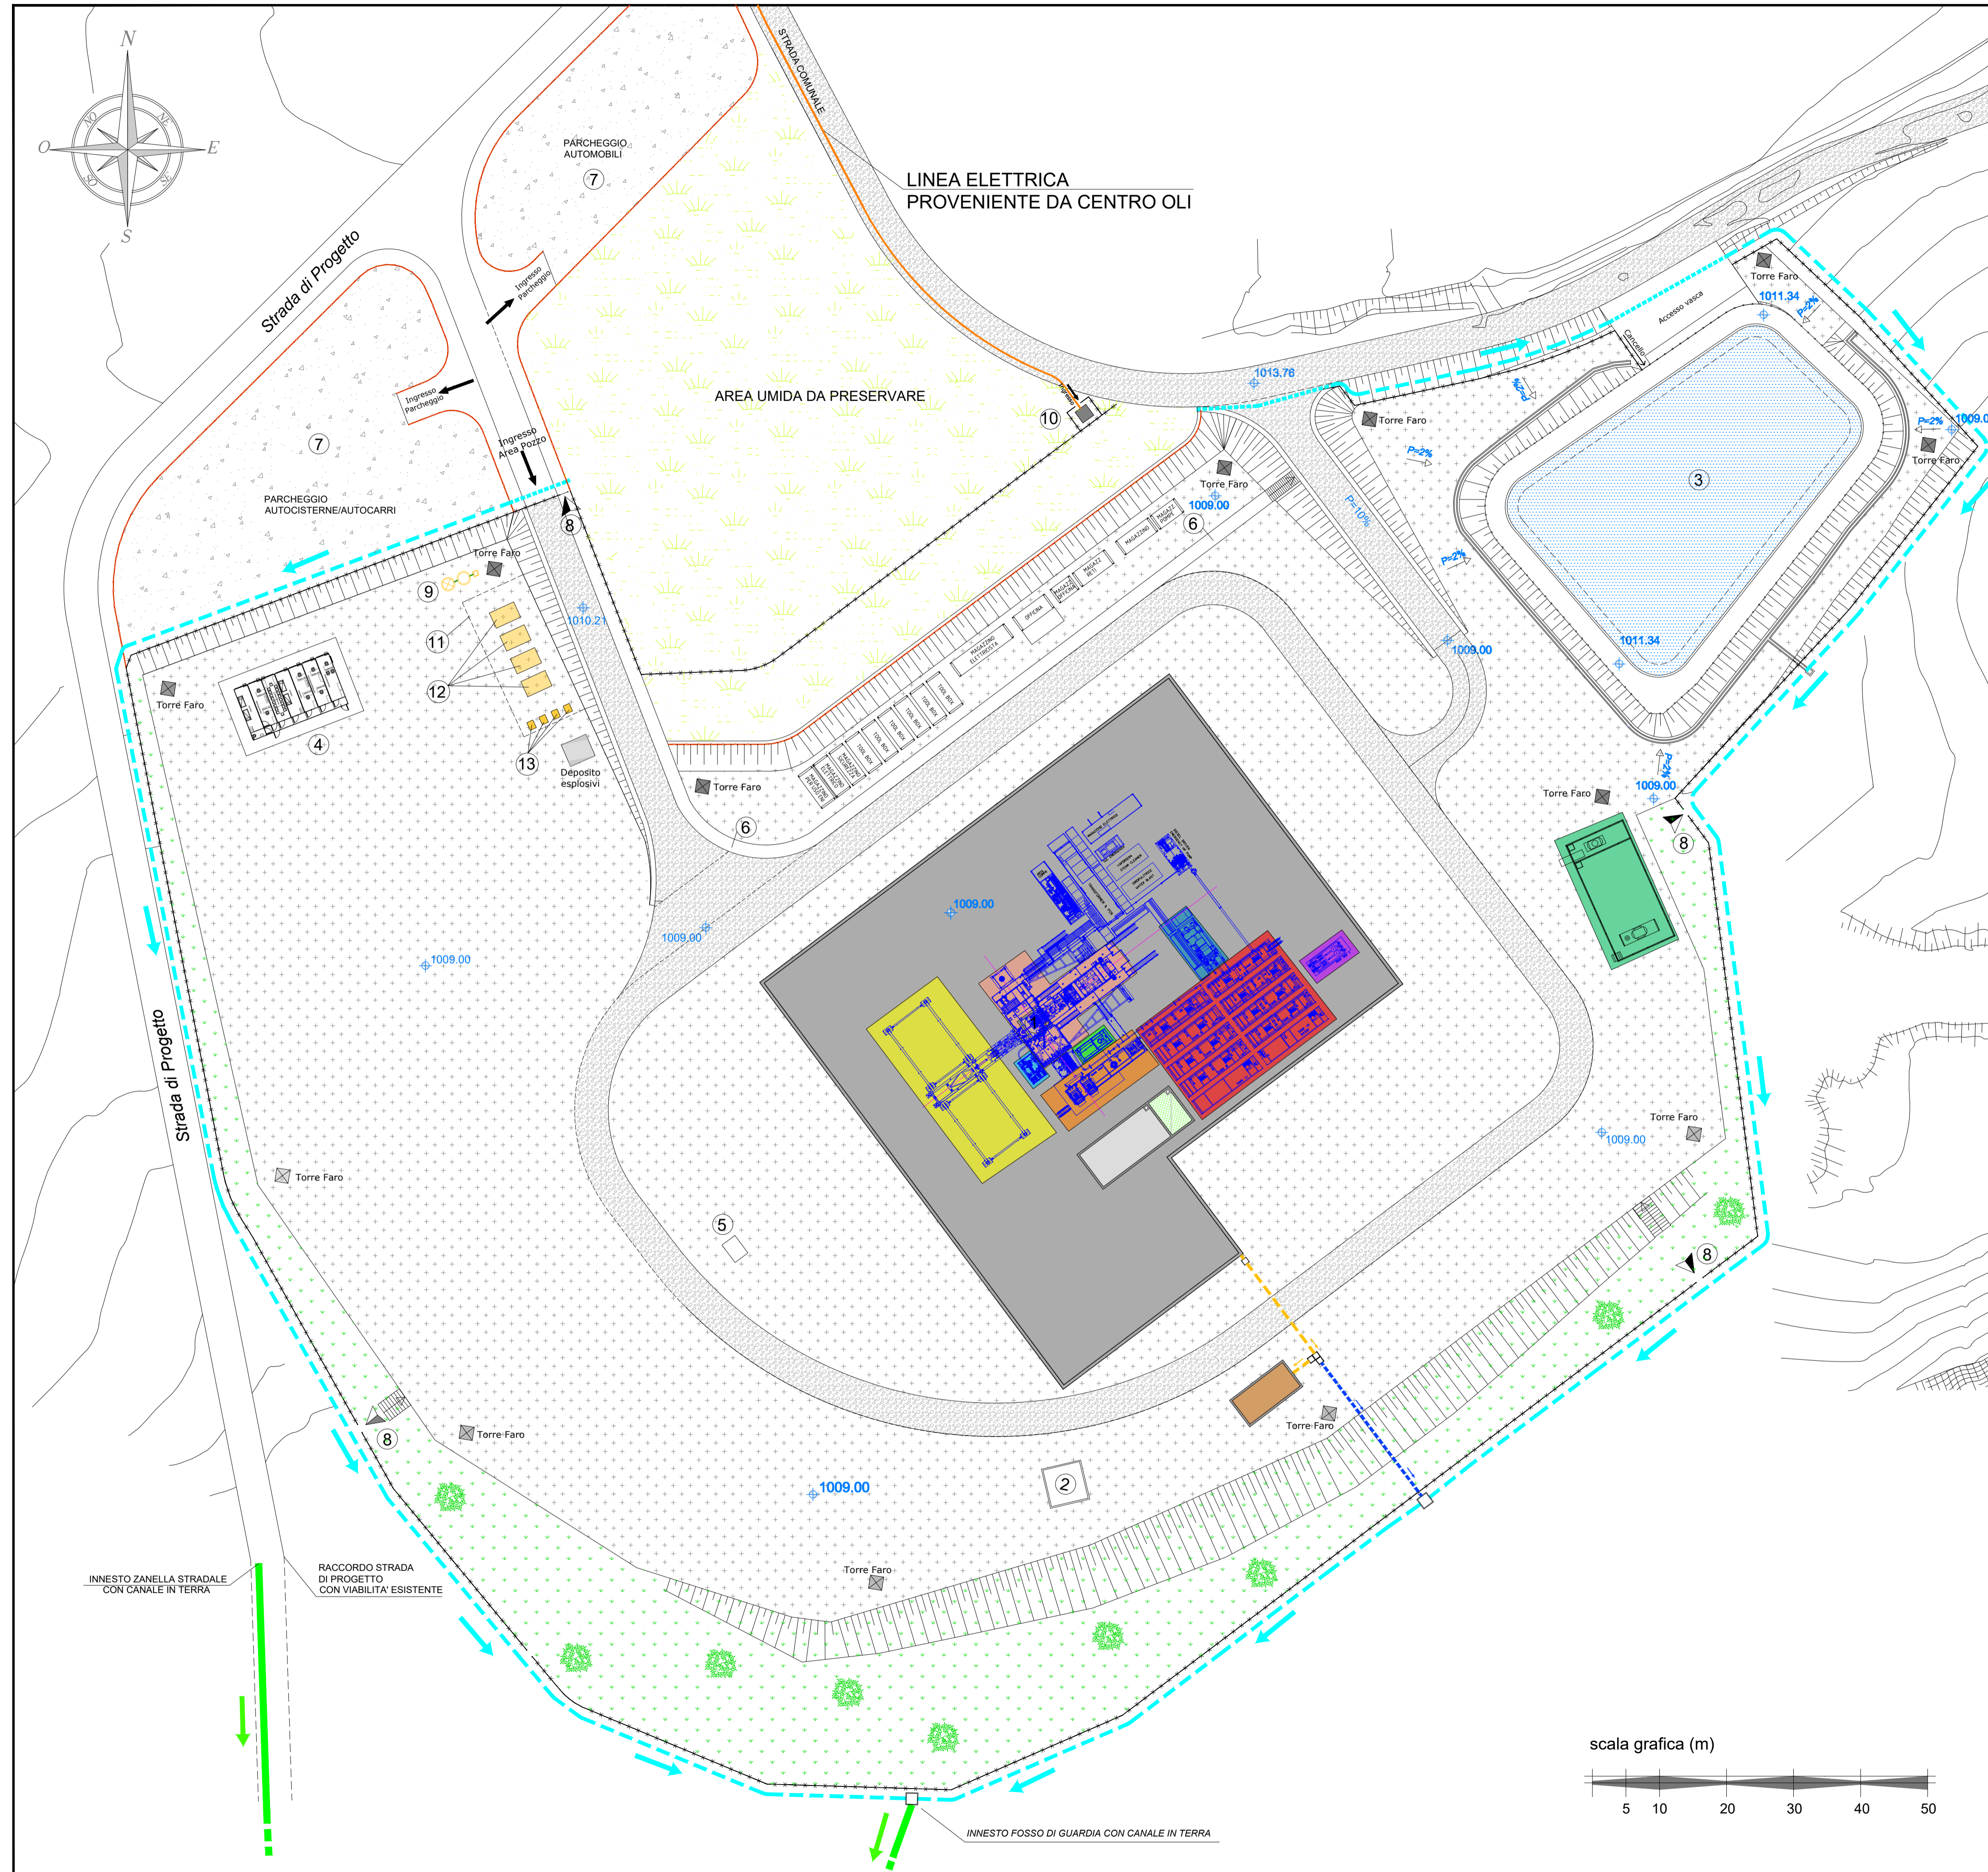

00	03/05/2023	AFD	Accepted For Design	G. LO SASSO	M.DE FALCO	M.DE FALCO
Revision	Date	Status	Revision memo	Issued by	Checked by	Approved by

This document is the property of TOTAL and shall not be disclosed to third parties or reproduced without permission of the owner. This document has been generated by an Electronic Document Management System. When printed it is considered as a for information only copy. The controlled copy is the screen version and it is the holder's responsibility that he/she holds the latest valid version.

PROGETTO DI PERFORAZIONE DEL POZZO ESPLORATIVO DENOMINATO "GORGOLIONE 3" E SUA EVENTUALE MESSA IN PRODUZIONE
GG-3 - AREA POZZO: PLANIMETRIA PIAZZALE - LAYOUT
WORKOVER INSTALLAZIONE POMPE ESP

Doc. Type:	LAY	Syst. / S-Syst.:	Discipline:	CIV	Electronic Filename:	IT-TPR-00-SMDF-000415_00.dwg
COMPANY Document N.	IT-TPR-00-SMDF-000415	Rev.	00	Scale	1/500	
Contractor Document N.	IT-TPR-00-SMDF-000415_00	Format:	A1	Sheet	2 of 2	