

NOTE GENERALI


- Rappresentazione in Coordinate Gauss-Boaga/WGS84
- Altimetria riferita al livello medio del mare (Q.s.m. - Mareografo di Genova)
- La superficie del piazzale interessata alle fasi di lavorazione è pari a circa 41'286,00 mq

COORDINATE CENTRO POZZO GG-3		
GAUSS-BOAGA		
EST	NORD	QUOTA s.l.m.
2613040.5697	4472008.2594	1009,00

COORDINATE CENTRO POZZO GG-3	
WGS84	
Latitudine	Longitudine
40.39343691	16.0961946

LEGENDA ATTREZZATURE WORKOVER

- Parco tubi
- Choke Manifold
- Vibrovagli
- Separatore
- Vasca corral stoccaggio detriti e fluidi esausti
- Vasca corral stoccaggio fluidi speciali
- Pompe fluidi
- Miscelazione fluidi
- Sottostruttura, piano sonda e torce
- Vasche Fluidi
- Bacino di contenimento area stoccaggio gasolio - olio idraulico
- Vasca di stoccaggio acque meteoriche prima e seconda pioggia.

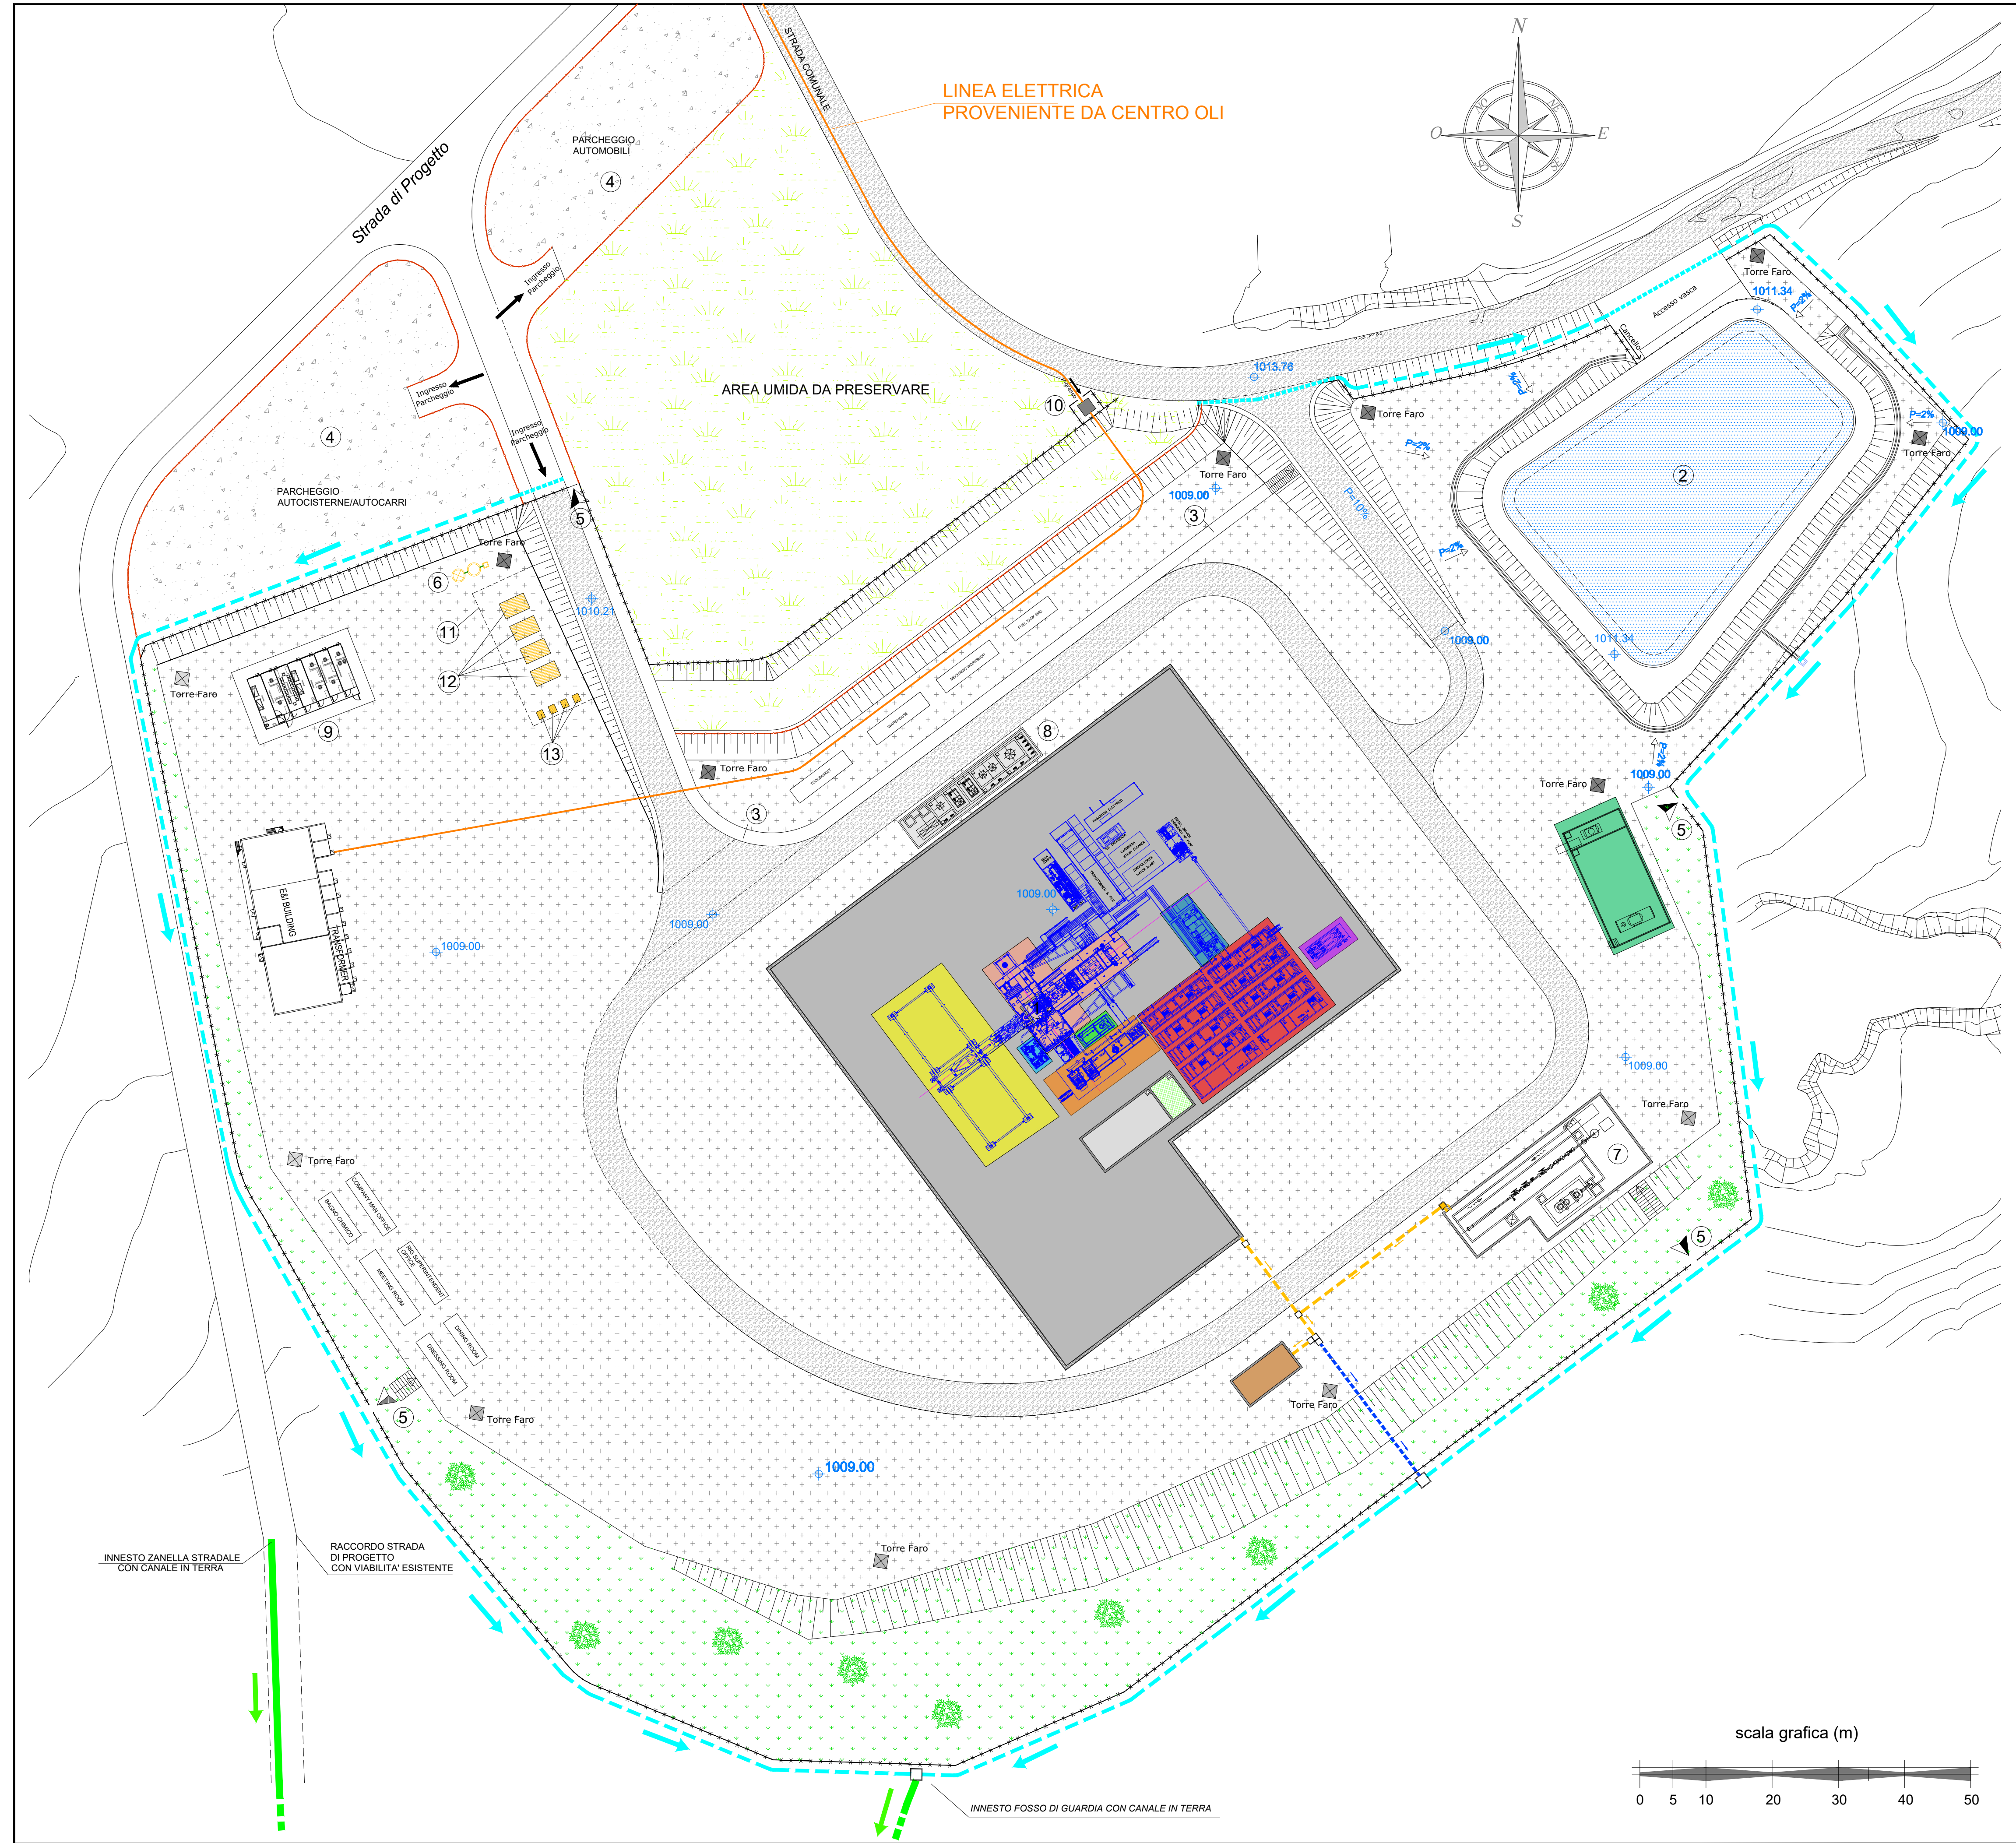

LEGENDA GENERALE

① Cantina pozzo		Layout impianto workover
② Vasca di stoccaggio acqua antincendio V=4.000,00 mc		Area a verde
③ Percorso pedonale		Area inghiaiata
④ Area parcheggio		Platea in c.a.
⑤ Uscite di emergenza		Pista camionabile
⑥ Fossa Imhoff e fossa chiarificatrice		Area umida da preservare
⑦ Trappola di lancio e ricezione		Parcheggio in misto stabilizzato
⑧ Area di stoccaggio prodotti chimici provvista di tettoia		Torre faro
⑨ Area campo		
⑩ Junction box per alimentazione elettrica impianto di perforazione		
⑪ Area inghiaiata con contenitori a tenuta e con copertura per deposito temporaneo rifiuti		
⑫ Cassoni scarrabili a tenuta		
⑬ Imballaggi - IBC - big bag		

	Recinzione area pozzo con rete metallica
	Staccionata in legno
	Tubazione interrata scarico acque meteoriche da pozzetto di by-pass a fossa di guardia

PROGETTO DI PERFORAZIONE DEL POZZO ESPLORATIVO DENOMINATO "GORGOGNONE 3" E SUA EVENTUALE MESSA IN PRODUZIONE
GG-3 - AREA POZZO: PLANIMETRIA - LAYOUT WORKOVER MANUTENZIONE POMPE ESP

00	03/05/2023	AFD	Accepted For design	G. LO SASSO	M.DE FALCO	M.DE FALCO
Revision	Date	Status	Revision memo	Issued by	Checked by	Approved by

This document is the property of TOTAL and shall not be disclosed to third parties or reproduced without permission of the owner. This document has been generated by an Electronic Document Management System. When printed it is considered as a for information only copy. The controlled copy is the screen version and it is the holder's responsibility that he/she holds the latest valid version.

Doc. Type:	LAY	Syst. / S-Syst.:	Discipline:	CIV	Electronic Filename:	IT-TPR-00-SMDF-000416_00.dwg
COMPANY Document N.	IT-TPR-00-SMDF-000416	Rev.	00	Scale	1/500	
Contractor Document N.	IT-TPR-00-SMDF-000416_00	Format:	A1	Sheet	2 of 2	