



# PLANIMETRIA VINCOLO IDROGEOLOGICO - PAI - FRANE

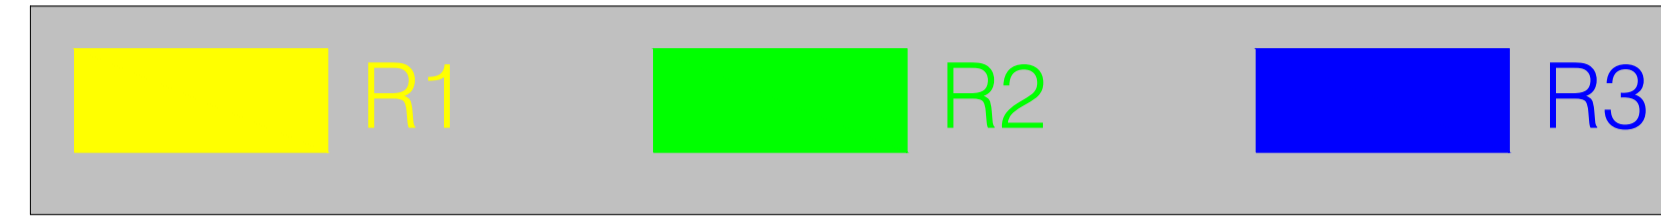

- Viabilità esistente da ripristinare
- Viabilità esistente da adeguare
- - - - - Viabilità di accesso all'area di colmata Dumping D2
- Viabilità ex-novo
- Flowline - Cavidotto GG-3
- Opere esistenti non oggetto del progetto "perforazione pozzo GG3 e sua messa in produzione"
- Area di colmata di riferimento dumping D2 da ampliare
- Area di stoccaggio di completamento in dumping D12
- 1 Fosso di scolo

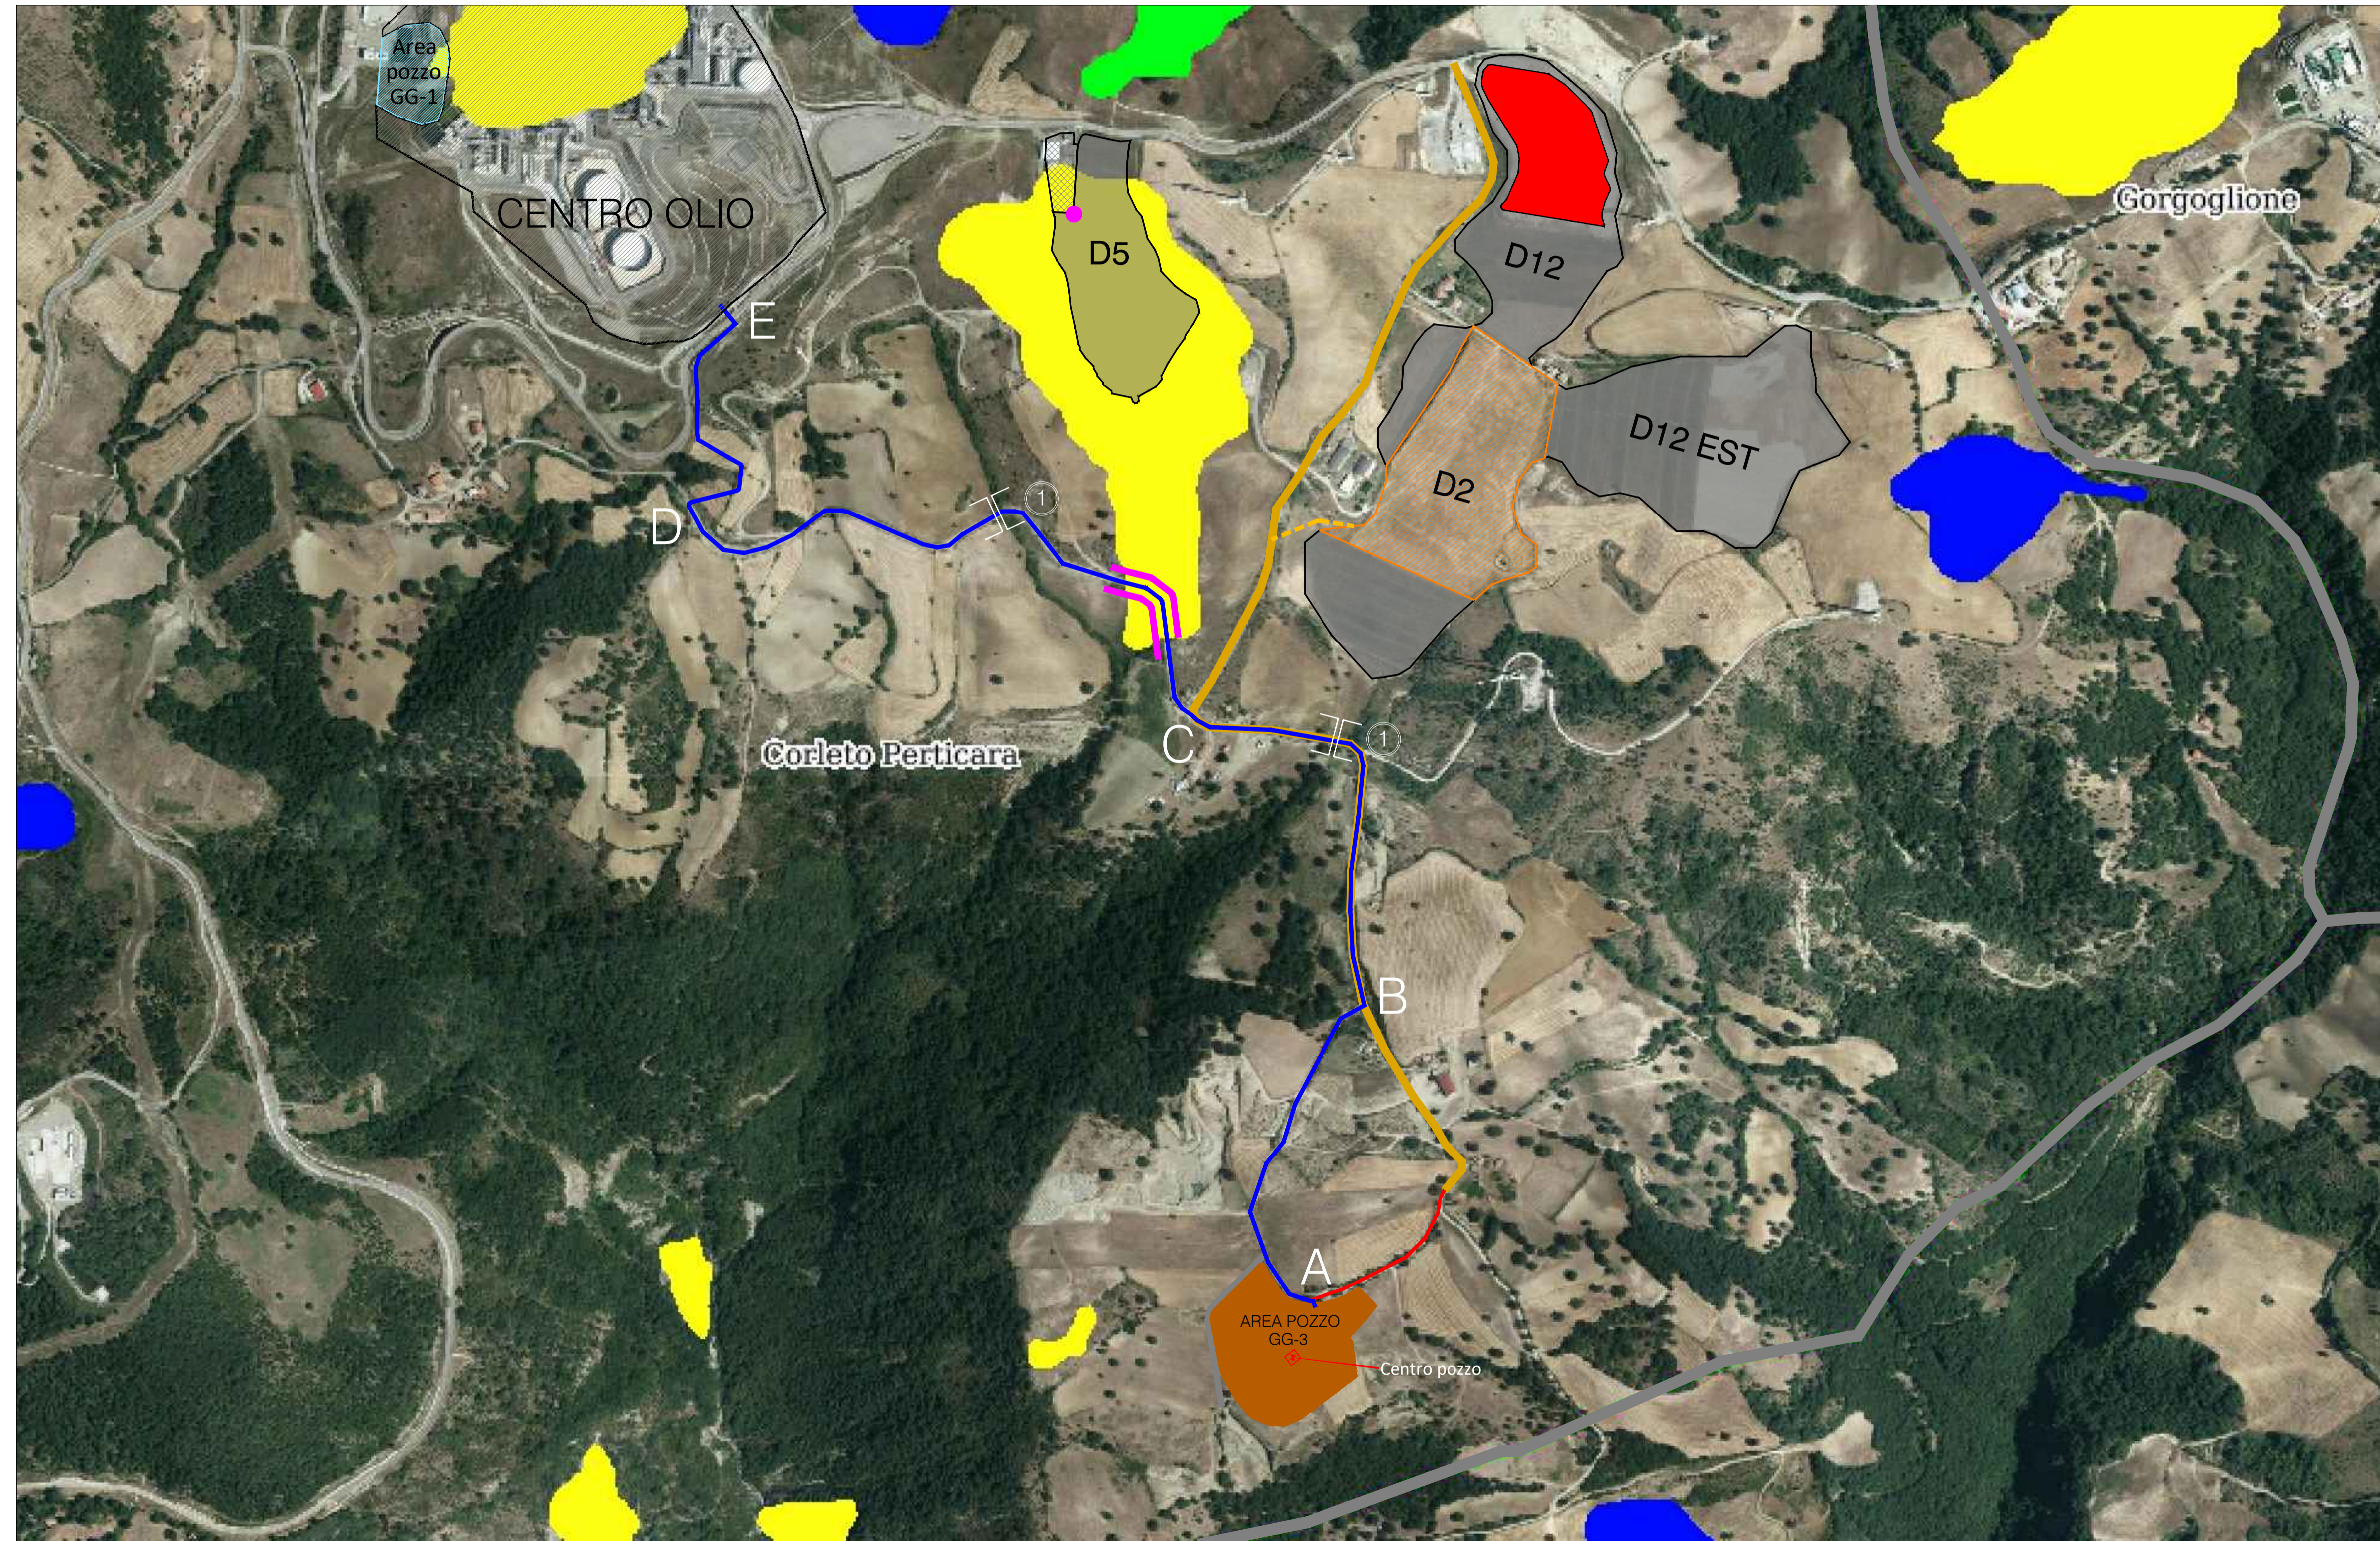

## NOTE GENERALI

- L'equidistanza fra le curve di livello è di metri 10
- Altimetria riferita al livello medio del mare (Q slm - Mareografo di Genova)
- La superficie del piazzale interessata alle fasi di lavorazione è pari a circa 41'286.00 mq

COORDINATE CENTRO POZZO GG-3				
WGS84		GAUSS-BOAGA		
Latitudine	Longitudine	EST	NORD	QUOTA s.l.m.
40.39343691	16.0961946	2613040.5697	4472008.2594	1009,00

COORDINATE PUNTO RECINZIONE DAS				
WGS84		GAUSS-BOAGA		
Latitudine	Longitudine	EST	NORD	QUOTA s.l.m.
40.40769744	16.09281283	2612733.9986	4473587.6506	1024,50

## LEGENDA INTERVENTI CONSOLIDAMENTO PERCORSO FLOWLINE

- **Tratto E-D:** consolidamento di scarpata mediante palificate e viminate in legno
- **Tratto D-C:**
  - 1)- in prossimità del vincolo R1: realizzazione di gabbionate di consolidamento scarpate
  - 2)- Nei tratti in trincea ed a mezza costa realizzazione di cunetta
- **Tratto C-B:** Sistemazione idraulica dei fossi con by-pass altimetrico della flowline



00	03/05/2023	AFD	Accepted For design	G. LO SASSO	M.DE FALCO	M.DE FALCO
Revision	Date	Status	Revision memo	Issued by	Checked by	Approved by

This document is the property of TOTAL and shall not be disclosed to third parties or reproduced without permission of the owner. This document has been generated by an Electronic Document Management System. When printed it is considered as a for information only copy. The controlled copy is the screen version and it is the holder's responsibility that he/she holds the latest valid version.

## PROGETTO DI PERFORAZIONE DEL POZZO ESPLORATIVO DENOMINATO "GORGOGGLIONE 3" E SUA EVENTUALE MESSA IN PRODUZIONE

GG-3 - FLOWLINE: VINCOLI PAI - INTERVENTI

Doc. Type:	LAY	Syst. / S-Syst.:	Discipline:	CIV	Electronic Filename:	IT-TPR-00-SMDF-000440_00.dwg
COMPANY Document N.	IT-TPR-00-SMDF-000440	Rev.	00	Scale	Fuori scala	
Contractor Document N.	IT-TPR-00-SMDF-000440_00	Format:	A1	Sheet	1 of 1	