


LEGENDA

- ZONA DI AMPLIAMENTO DUMPING D2
PER STOCCAGGIO DEFINITIVO 58.632,75 mq
- AREE DI ACCUMULO TEMPORANEE
TOT = 22.992,00 mq
- AREA DI STOCCAGGIO DEFINITIVO IN D12
TOT = 36.100,00 mq

SEZ. XX - PROG. YY

SEZIONI DI RIFERIMENTO

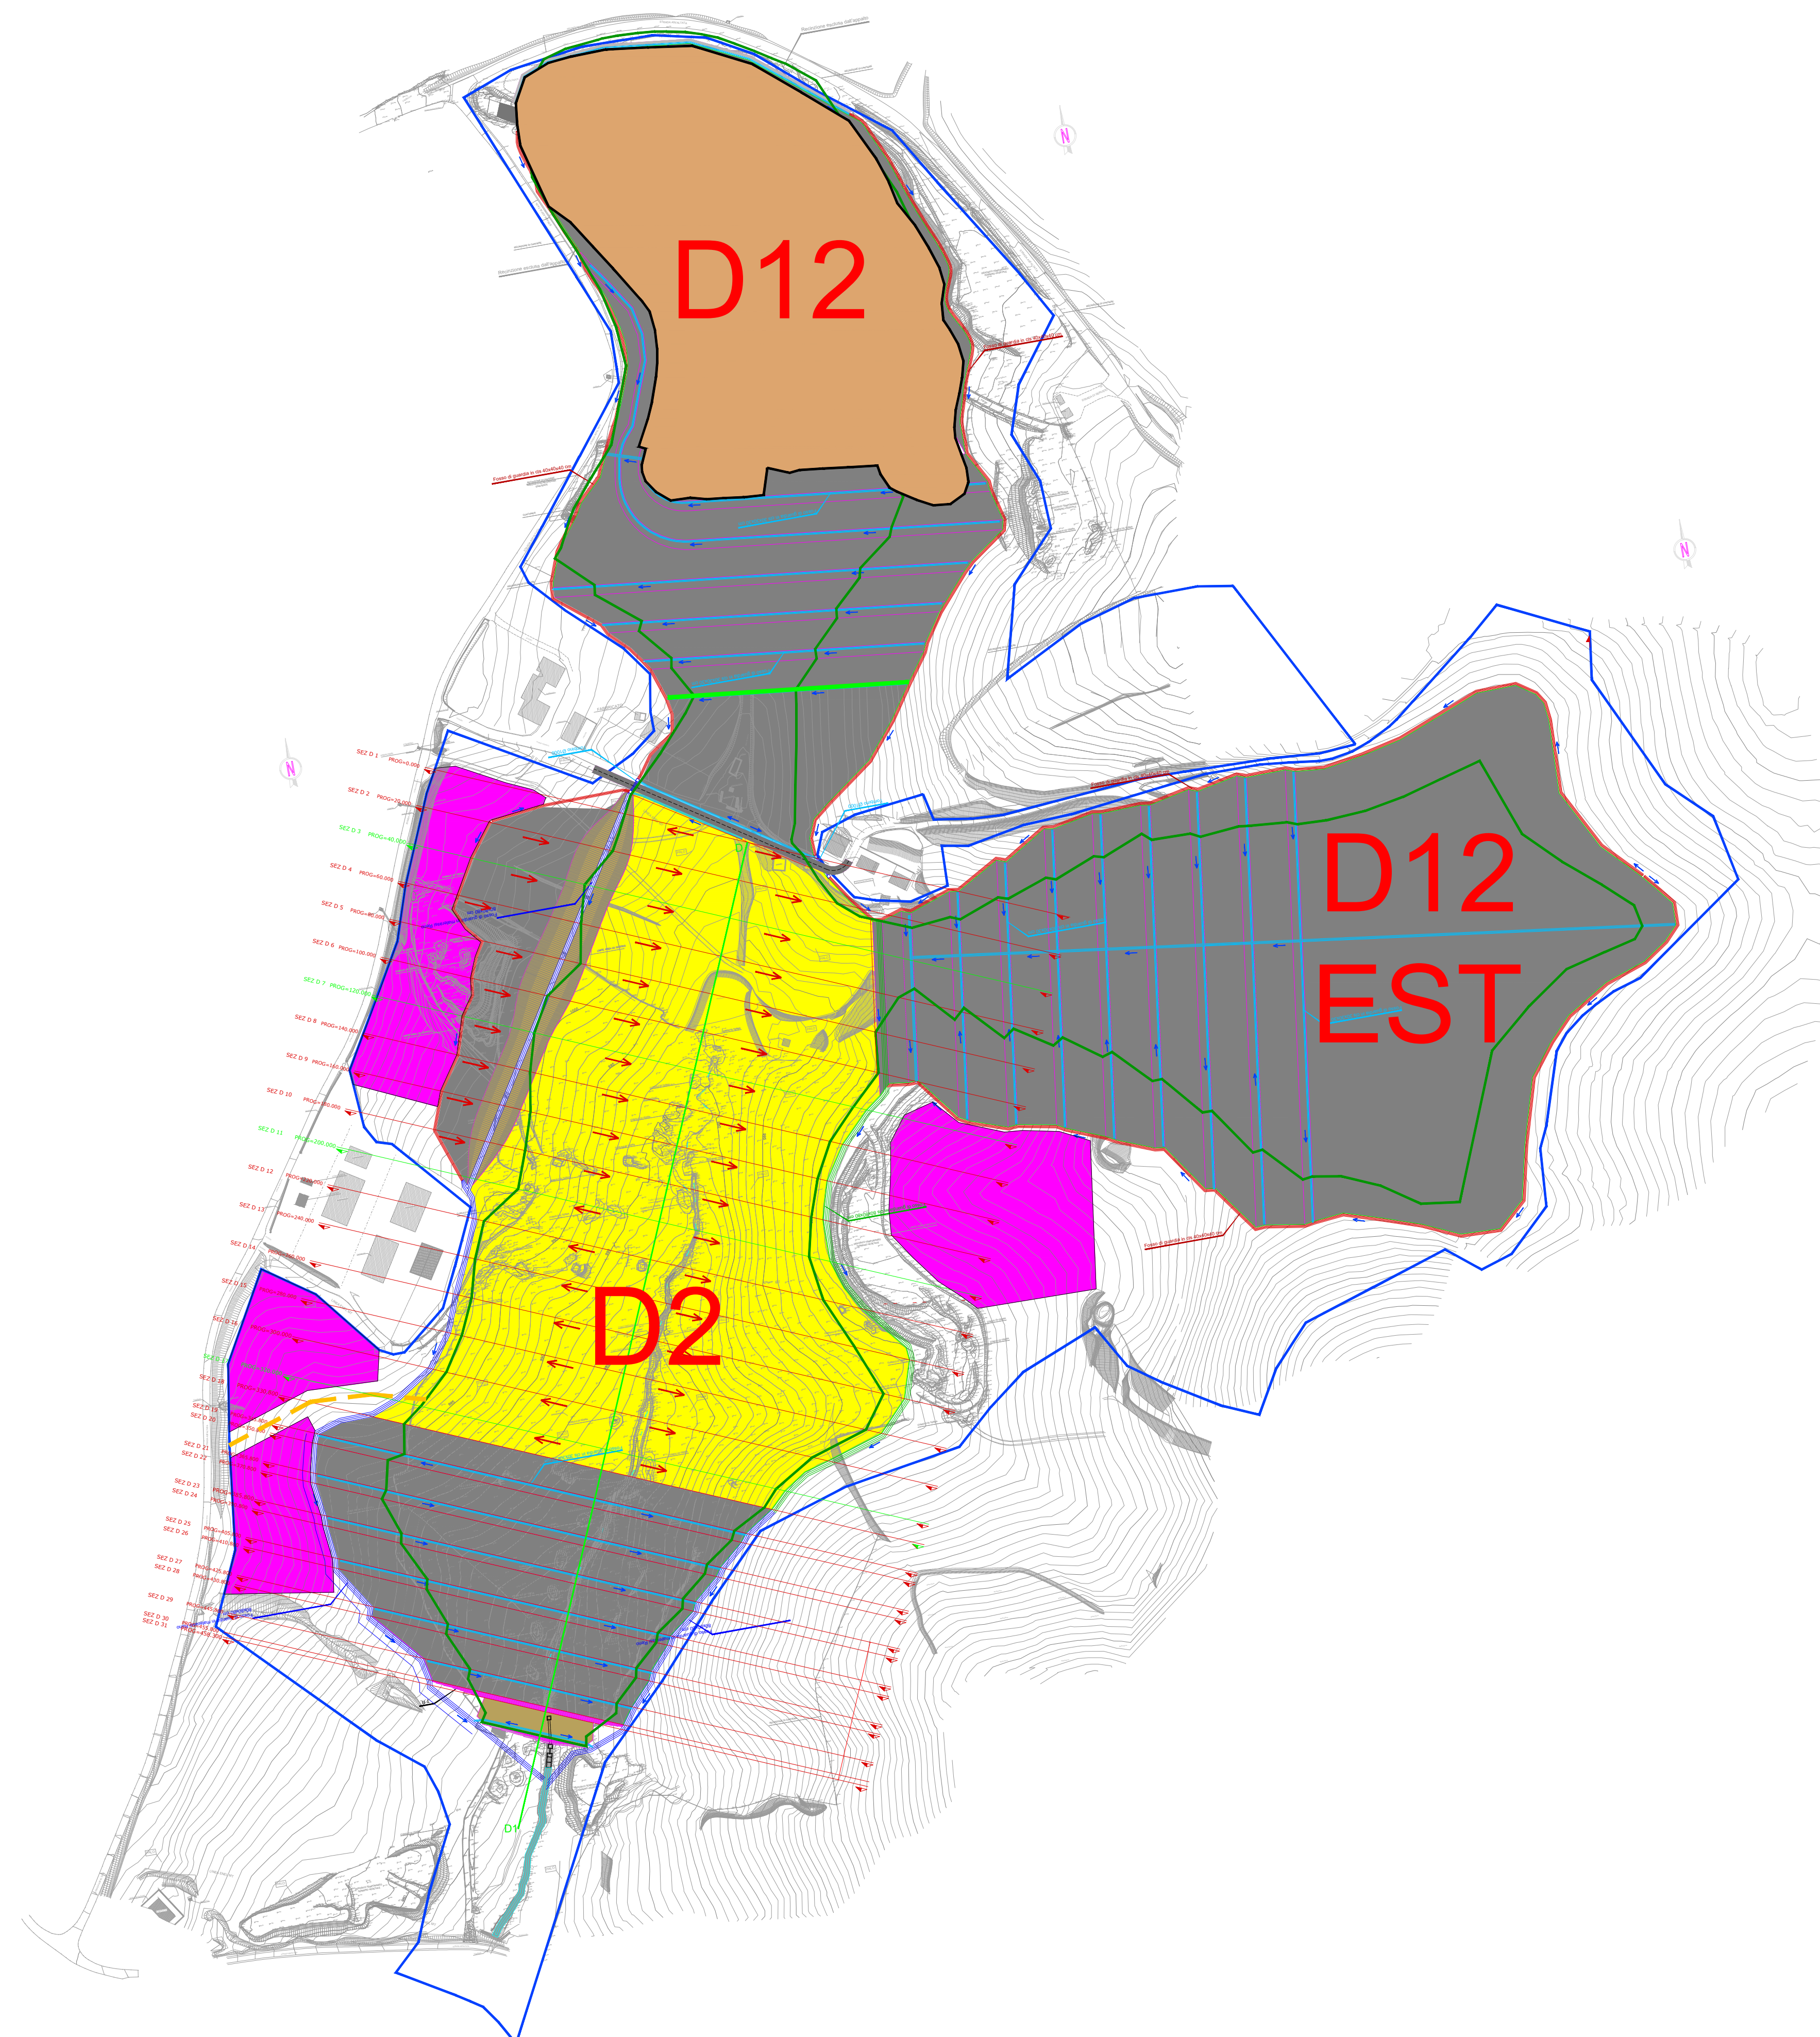

00	03/05/2023	AFD	Accepted For design	G. LO SASSO	M.DE FALCO	M.DE FALCO
Revision	Date	Status	Revision memo	Issued by	Checked by	Approved by



TotalEnergies



TEMPA
ROSSA



ING. MICHELE DE FALCO

This document is the property of TOTAL and shall not be disclosed to third parties or reproduced without permission of the owner.
This document has been generated by an Electronic Document Management System. When printed it is considered as a for information only copy. The controlled copy is the screen version and it is the holder's responsibility that he/she holds the latest valid version.

PROGETTO DI PERFORAZIONE DEL POZZO ESPLORATIVO DENOMINATO "GORGOGNONE 3" E SUA EVENTUALE MESSA IN PRODUZIONE
GG-3 - AMPLIAMENTO DUMPING D2 - STOCCAGGIO TEMPORANEO - PLANIMETRIA

Doc. Type:	LAY	Syst. / S-Syst.:	Discipline:	CIV	Electronic Filename:	IT-TPR-00-SMDF-000447_00.dwg
COMPANY Document N.	IT-TPR-00-SMDF-000447		Rev.	00	Scale	1/2.000
Contractor Document N.	IT-TPR-00-SMDF-000447_00		Format:	A1	Sheet	1 of 3