


PLANIMETRIA DI PROGETTO SU CTR
 SCALA 1:5.000

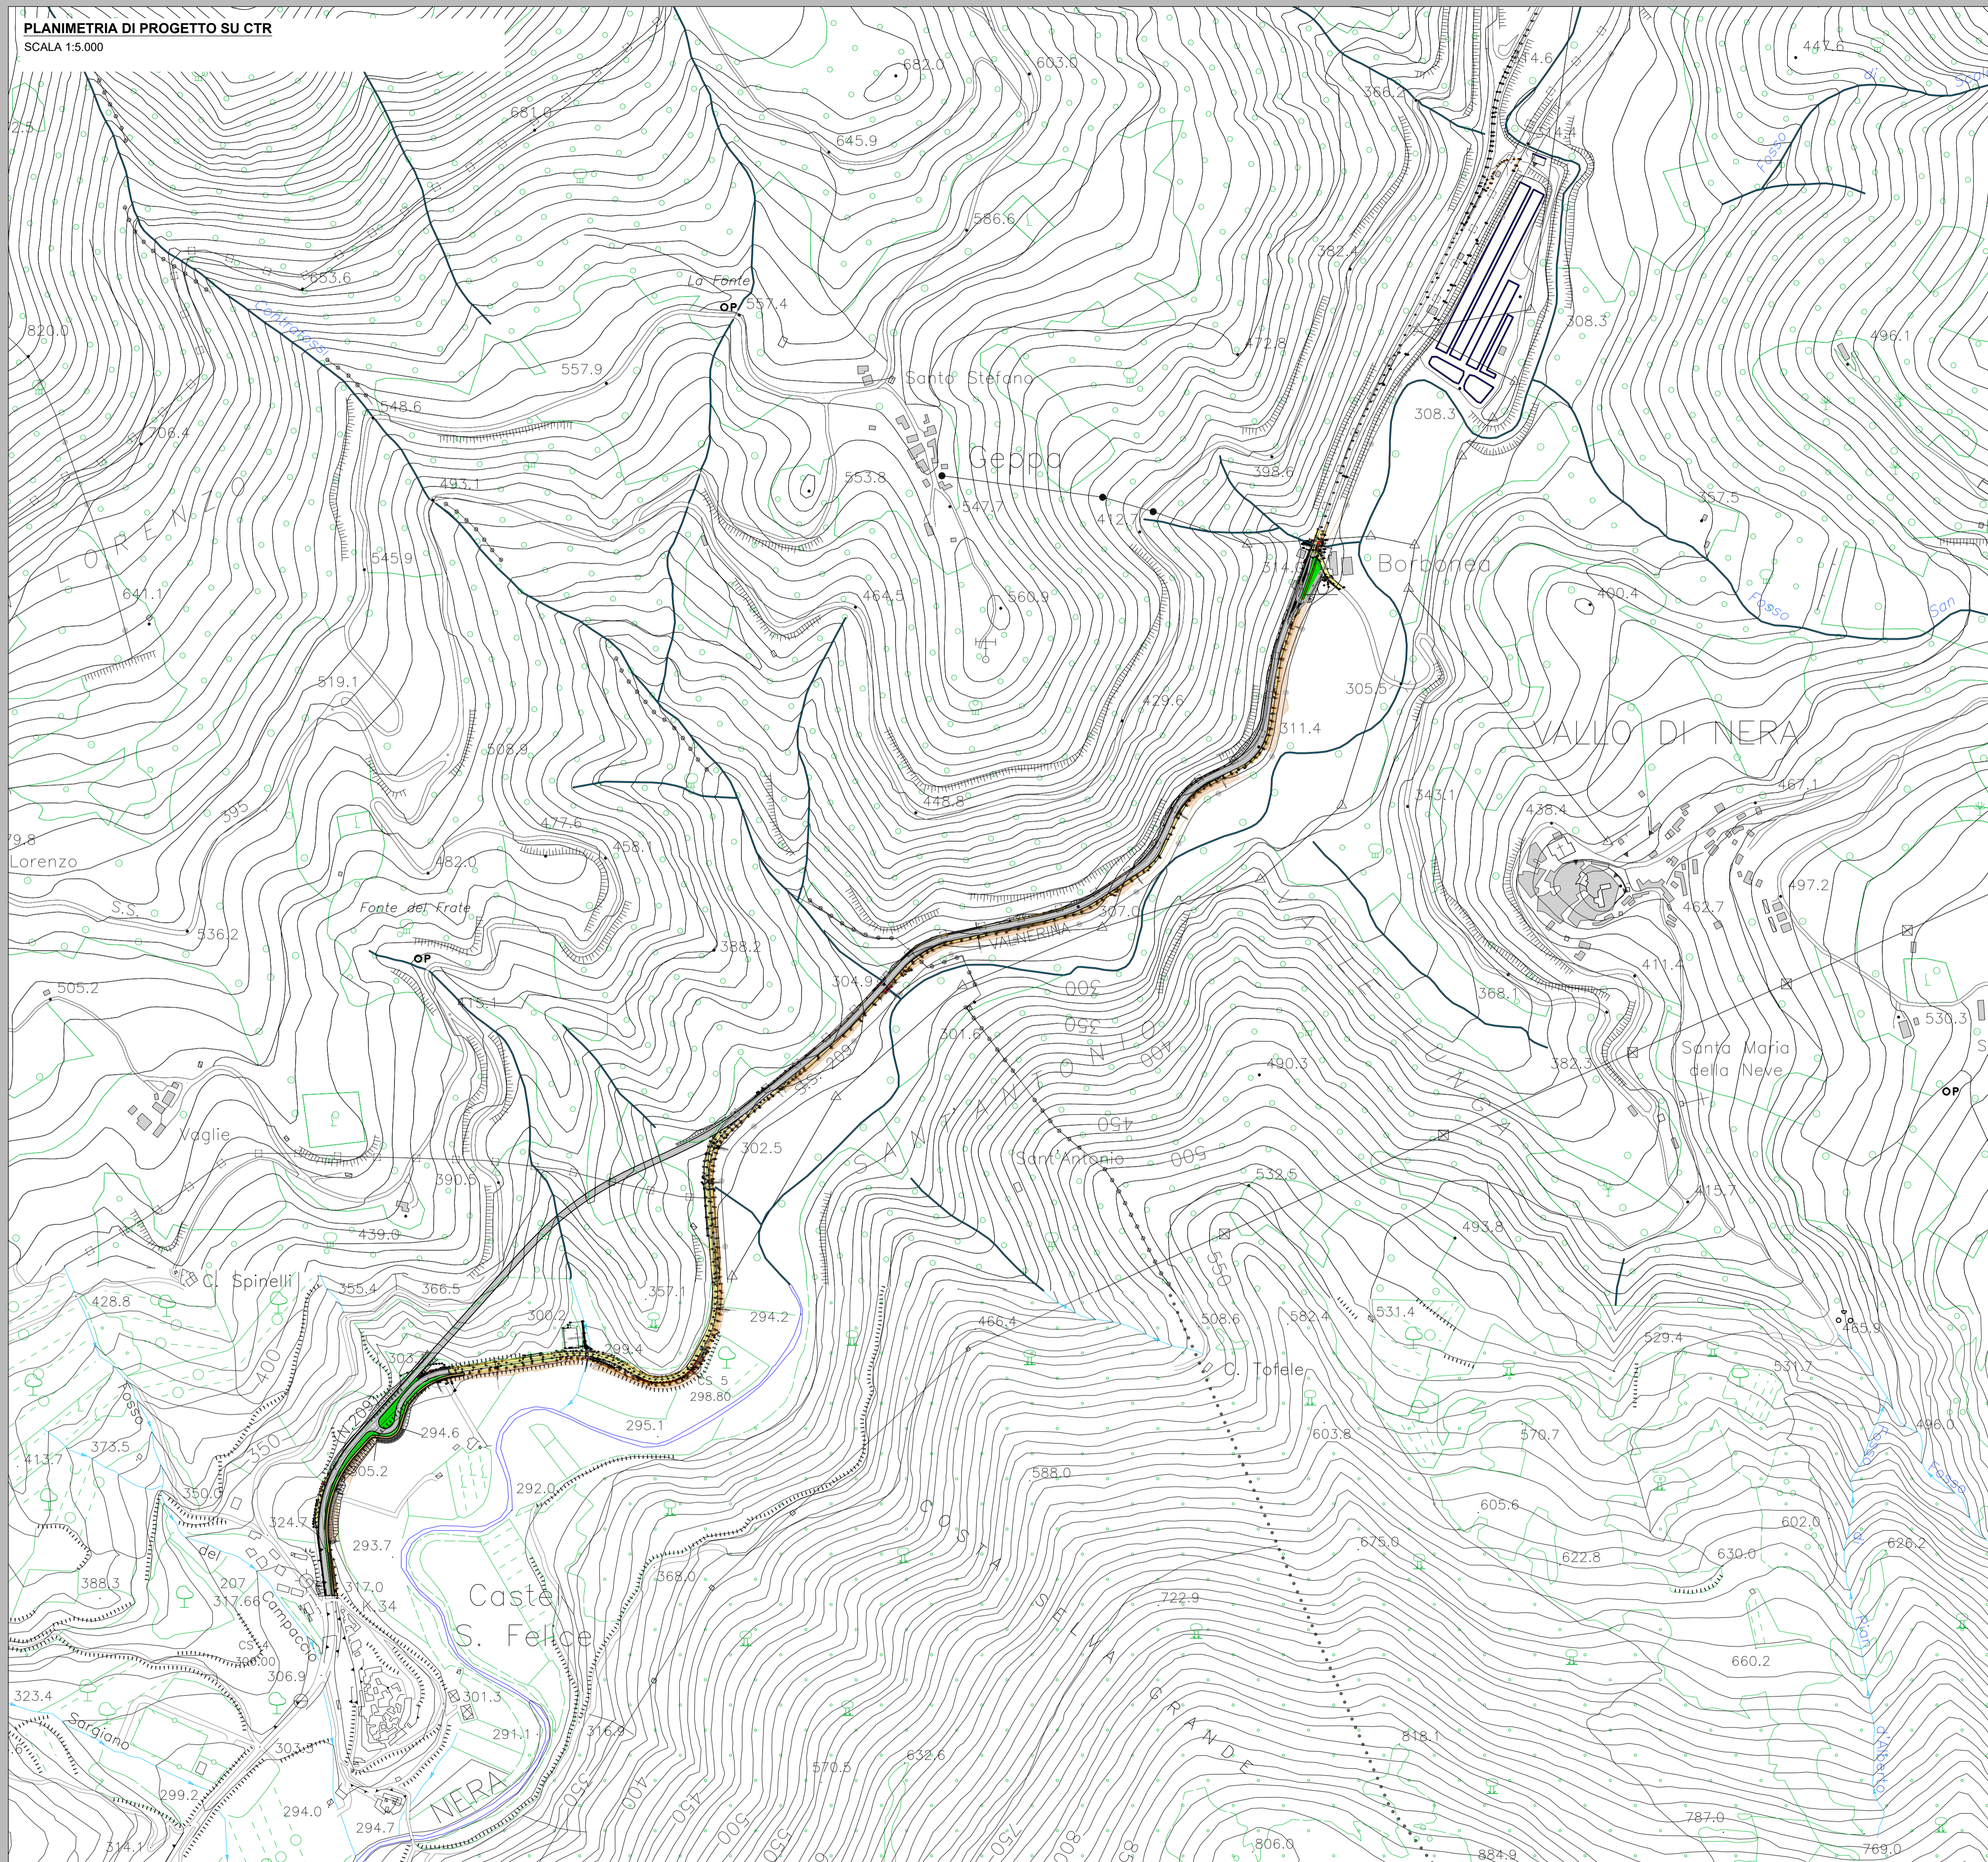

GRUPPO FS ITALIANE

Struttura Territoriale Umbria
 Via XX Settembre, 33 - 06121 Perugia T [+39] 075 / 57 491
 Pec: anas.umbria@postacert.stradanas.it - www.stradanas.it

Anas S.p.A. - Gruppo Ferrovie dello Stato Italiane
 Società con socio unico soggetta all'attività di direzione e coordinamento di ferrovie dello Stato Italiano S.p.A. e concessionaria ai sensi del D.L. 136/2002 (convertito con L. 178/2002)
 Via Marmorata, 10 - 00185 Roma T [+39] 06 44461 - F [+39] 06 4459224
 Pec: anas@postacert.stradanas.it
 Cap. Soc. Euro 2.269.892.000,00 Iscr. R.E.A. 1024951 P.IVA 02133681003 - C.F. 80208450587

S.S. 685 "DELLE TRE VALLI UMBRE"
RETTIFICA DEL TRACCIATO E ADEGUAMENTO ALLA SEZ. TIPO C2 DAL km 41+500 al km 51+500
STRALCIO 1 - LAVORI DI ADEGUAMENTO ALLA SEZ. TIPO C2 DAL km 49+300 al km 51+500

PROGETTO DEFINITIVO			
IMPRESA ESECUTRICE	GRUPPO DI LAVORO ANAS		
PROGETTAZIONE	RESPONSABILE DEI LAVORI		
<p>IL PROGETTISTA Ing. Valerio BAJETTI <small>Ordine degli Ingegneri della provincia di Roma n. 6162/11 (Diretto tecnico Ingegneri del Territorio)</small></p>	<p>IL COORDINATORE DELLA SICUREZZA IN FASE DI PROGETTAZIONE Ing. Fabrizio BAJETTI <small>Ordine degli Ingegneri della provincia di Roma n. 6162/11 (Diretto tecnico Ingegneri del Territorio)</small></p>	RESPONSABILE DEL PROCEDIMENTO	
	PROTOCOLLO	DATA	
N. ELABORATO:	A - ELABORATI GENERALI		
A006	A0 - ELABORATI DI INQUADRAMENTO		
PLANIMETRIA DI PROGETTO			
CODICE PROGETTO	NOME FILE	REVISIONE	SCALA:
PROGETTO	A006-T00EG00GENPP01_A.dwg	A	1:5.000
PG0374D2201	CODICE ELAB.		
	T00EG00GENPP01		
D			
C			
B			
A	PRIMA EMISSIONE	FEBBRAIO 2023	ING. GIANCARLO TANZI
REV.	DESCRIZIONE	DATA	ING. VALERIO BAJETTI
		REDDATO	VERIFICATO
		APPROVATO	