PROGR.0+160.000

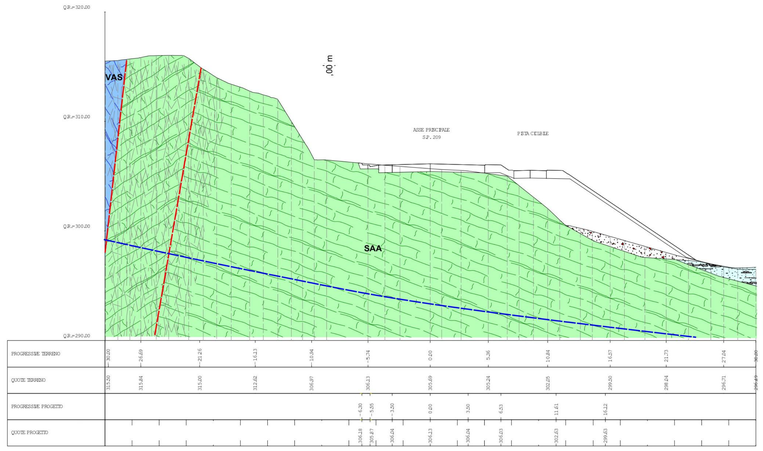

PROGR.0+300.000

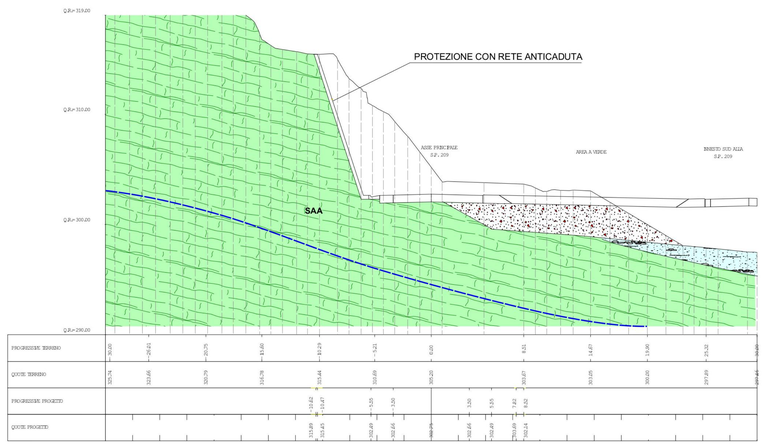

PROGR.0+320.000

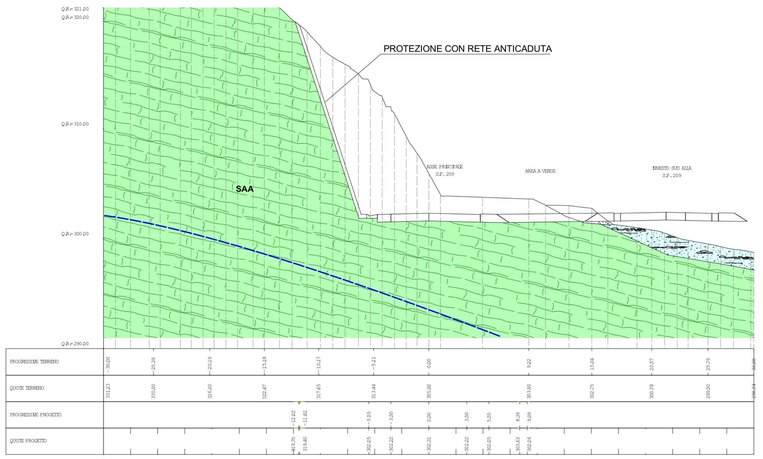

QUOTE PROGETTO

PROGR.0+940.000

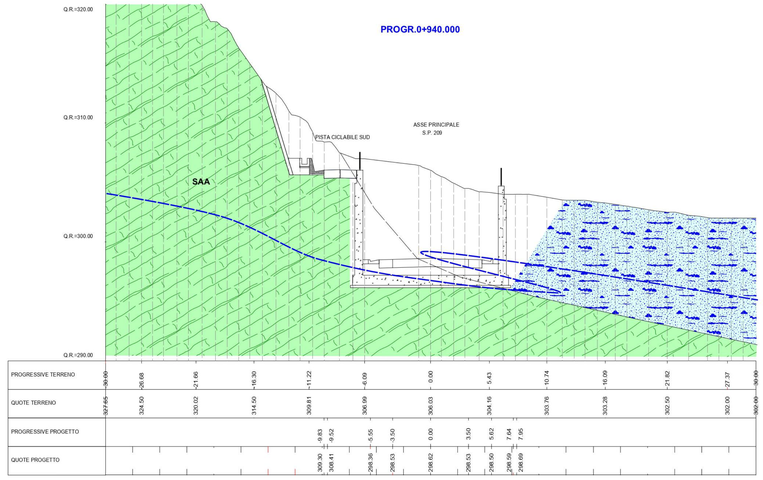

PROGR.0+960.000

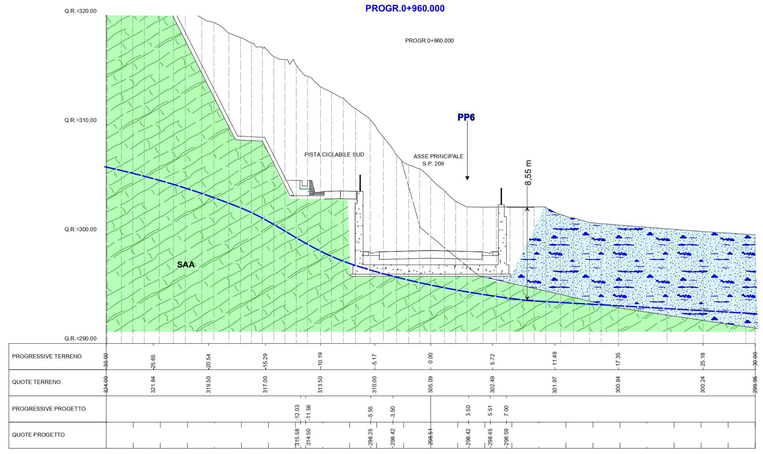

PROGR.1+020.000

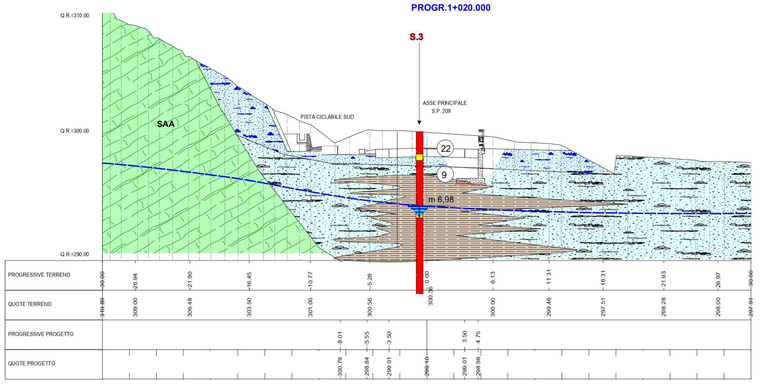

PROGR.1+200.000

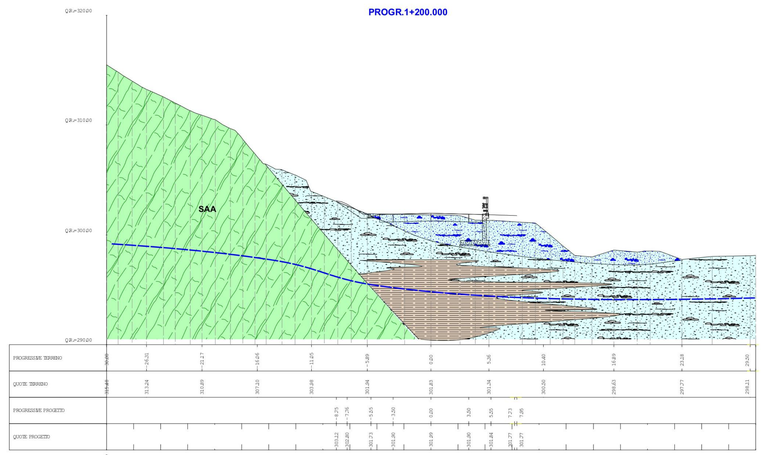

LEGENDA

DEPOSITI CONTINENTALI QUATERNARI

a_3 — ***Detriti di falda***
Depositi detritici di falda e di versante a granulometria variabile, da ben classati a fortemente eterometrici, generalmente sciolti o debolmente cementati, in accumuli massivi o grossolanamente stratificati - Pleistocene (?) - Olocene

b — ***Conoidi***
Depositi di conoidi, in taluni casi maggiormente grossolani, eterometrici, in matrice sabbioso-limosa rossastra e con accenni di stratificazione, allo sbocco di valli secondarie Pleistocene (?) - Olocene

b — ***Depositi alluvionali***
Depositi detritici alluvionali in corrispondenza degli alvei o da "debris flow", in taluni casi maggiormente grossolani, eterometrici, costituiti da ghiaiosa e sabbia in matrice sabbioso-limosa rossastra e con accenni di stratificazione Pleistocene (?) - Olocene

Depositi alluvionali
Depositi detritici in facies limoso-sabbiosa argillosa, formati da limi sabbiosi marroni-rossastri, Pleistocene (?) - Olocene

DOMINIO UMBRO
SUCCESSIONE MARINA PELAGICA

VAS — ***Scaglia Variegata***
Calcari marnoso rossi o grigio-verdi, calcari e marne grigie con selce nera e marne rosse con intercalazioni di spesso livelli di calcareniti. La stratificazione è sottile (2 - 20 cm). Localmente intercalazioni anche di calciruditi.
Eocene Medio - Superiore

SAA — ***Scaglia Rossa***
Calciluttiti, calcari marnosi e marne da rosati a rosso scuro o biancastri, ben stratificati, con selce in noduli o liste generalmente rossa o rosea. Sono presenti calcareniti di colore grigio o bianco, talora di spessore anche metrico.
Turoniano Inferiore - Eocene Medio

INDAGINI GEOGNOSTICHE

S.x — Sondaggi geognostici a carotaggio continuo

22 — Prove SPT / Campioni

PPx — Prove Penetrometriche Dinamiche

Quota falda nei piezometri

Ipprobabile andamento della falda

anas
GRUPPO FS ITALIANE

Struttura Territoriale Umbria
Via XX Settembre, 33 - 06121 Perugia T [+39] 075 / 57 491
Pec anas.umbria@postacert.stradeanas.it - www.stradeanas.it

Anas S.p.A. - Gruppo Ferrovie dello Stato Italiane
Società con socio unico soggetta all'attività di direzione e coordinamento di ferrovie dello Stato Italiane S.p.A. e concessionaria ai sensi del D.L. 138/2002 (convertito con L. 178/2002)
Via Monzambano, 10 - 00185 Roma T [+39] 06 44451 - F [+39] 06 4456224
Pec anas@postacert.stradeanas.it
Cap. Soc. Euro 2.269.892.000,00 Iscr. R.E.A. 1024951 P.IVA 02133681003 – C.F. 80208450587

S.S. 685 "DELLE TRE VALLI UMBRE"

RETTIFICA DEL TRACCIATO E ADEGUAMENTO ALLA SEZ. TIPO C2 DAL km 41+500 al km 51+500
STRALCIO 1 - LAVORI DI ADEGUAMENTO ALLA SEZ. TIPO C2 DAL km 49+300 al km 51+500

PROGETTO DEFINITIVO

IMPRESA ESECUTRICE
bruno teodoro

GRUPPO DI LAVORO ANAS

PROGETTAZIONE
Ingegneria del Territorio s.r.l. | TECH PROJECT | De.Ar.ns

RESPONSABILE DEI LAVORI

IL PROGETTISTA
Ing. Valerio BAJETTI
Ordine degli Ingegneri della provincia di Roma n°A2827
(Dordo tecnico ingegneria civile-ambientale)

IL COORDINATORE DELLA SICUREZZA IN FASE DI PROGETTAZIONE
Ing. Fabrizio BAJETTI
Ordine degli Ingegneri della provincia di Roma n°19712
(Dordo tecnico ingegneria civile-ambientale)

RESPONSABILE DEL PROCEDIMENTO
Ing. Alessandro MICHELI

PROTOCOLLO | DATA

N. ELABORATO: B005

B - GEOLOGIA GEOTECNICA E SISMICA

B0 - INQUADRAMENTO GEOLOGICO E IDROGEOLOGICO

SEZIONE GEOLOGICHE - TAVOLA 01

CODICE PROGETTO	NOME FILE	REVISIONE	SCALA:
PROGETTO: PS037 4D 2201	B005-T00DE00GEOSZ01_A.dwg	A	1:200
	CODICE ELAB.: T00GE00GEOSZ01		

REV.	DESCRIZIONE	DATA	REDATTO	VERIFICATO	APPROVATO
D					
C					
B					
A	PRIMA EMISSIONE	FEBBRAIO 2023	GEOL. CLAUDIO CROCHI	ING. GIANCARLO TANZI	ING. VALERIO BAJETTI

VALERIO BAJETTI
Ingegneri della Provincia di Roma
Ingegnere
27.03.2023 09:51:57 GMT+01:00