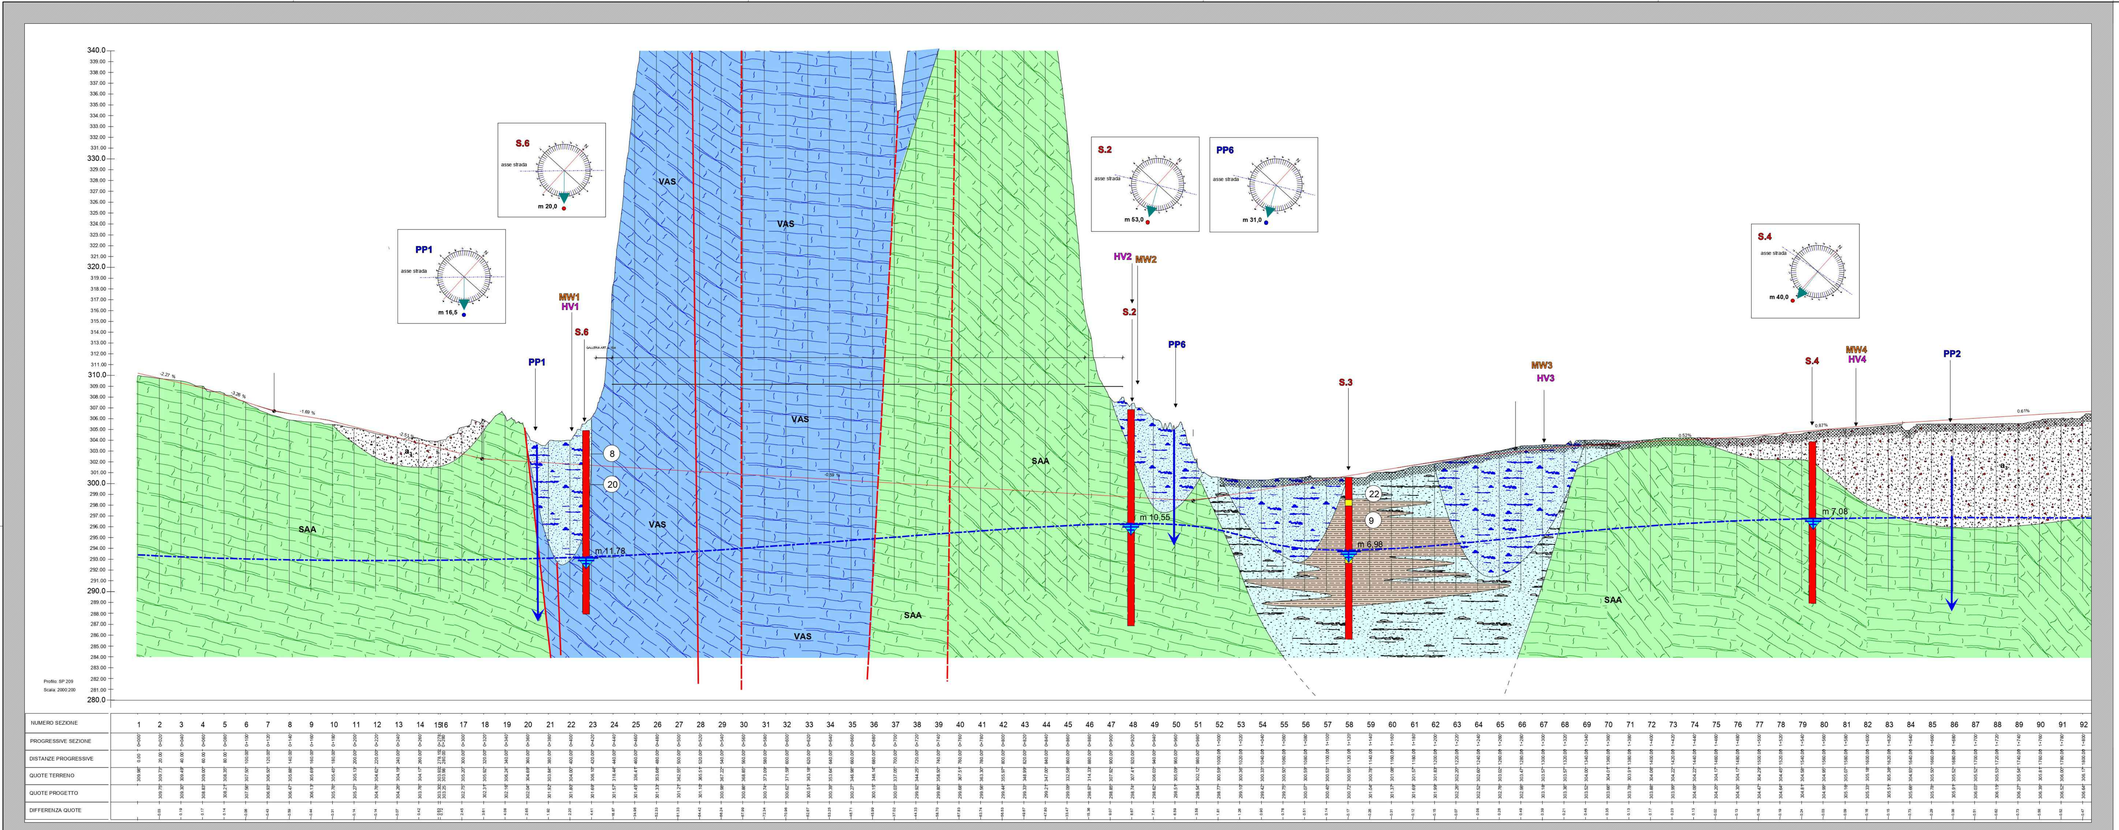

| NUMERO SEZIONE | 1 | 2 |
|---|---|---