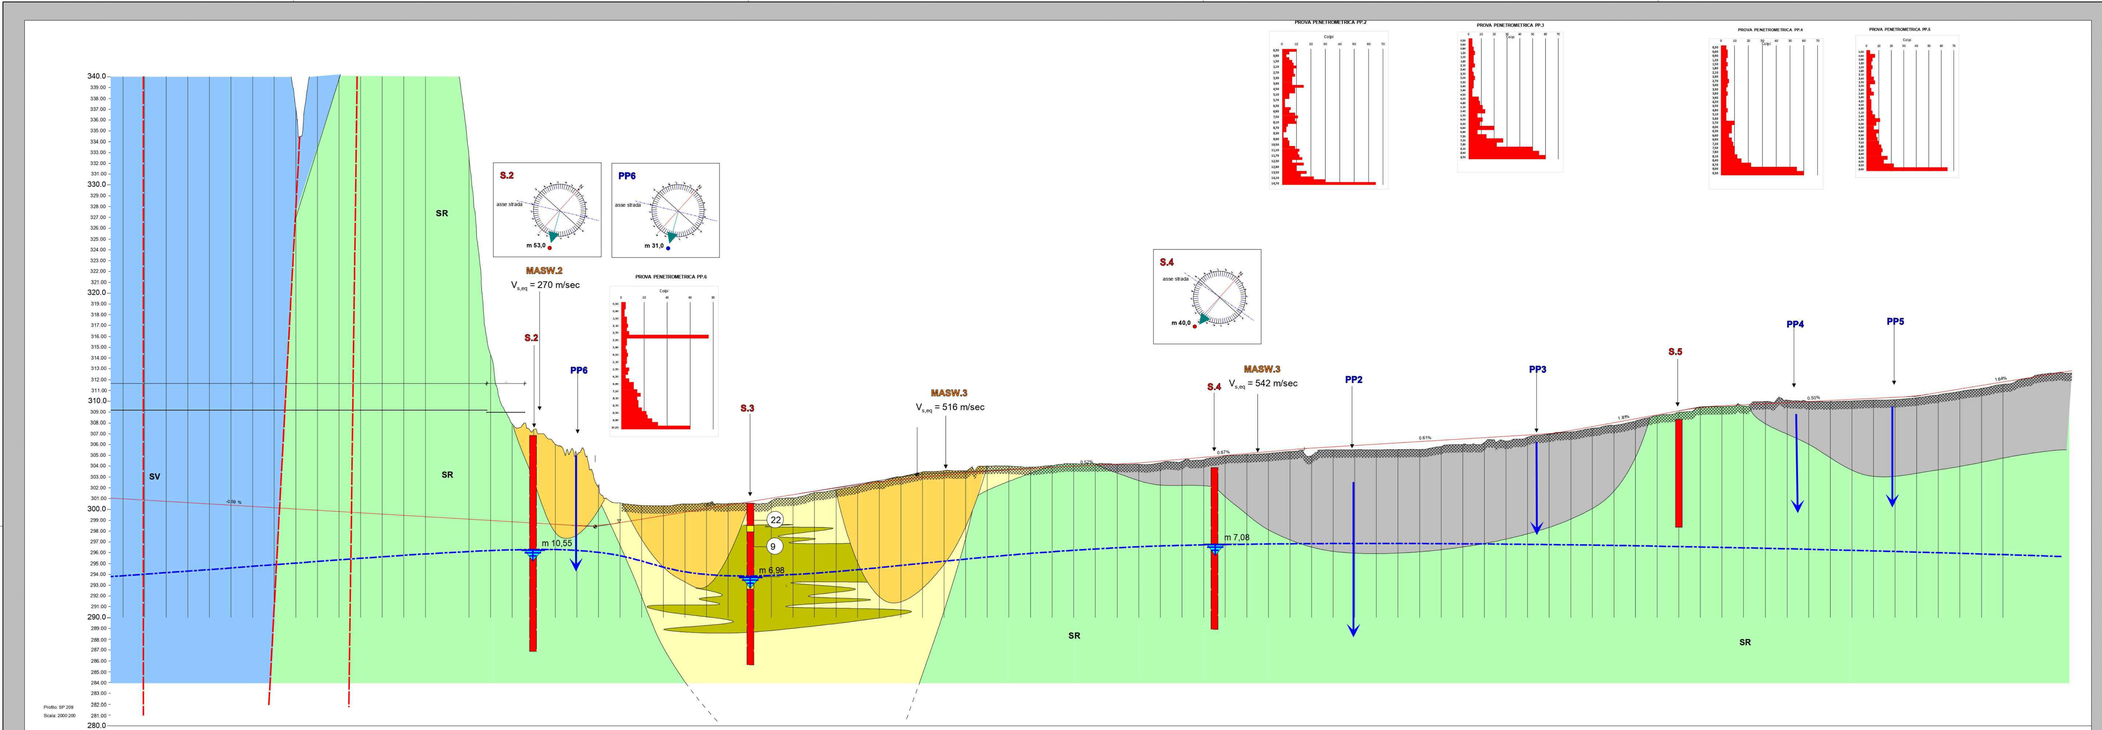

| NUMERO SEZIONE | 29 | 30 | 31 |
|---|---|---