


KEYPLAN

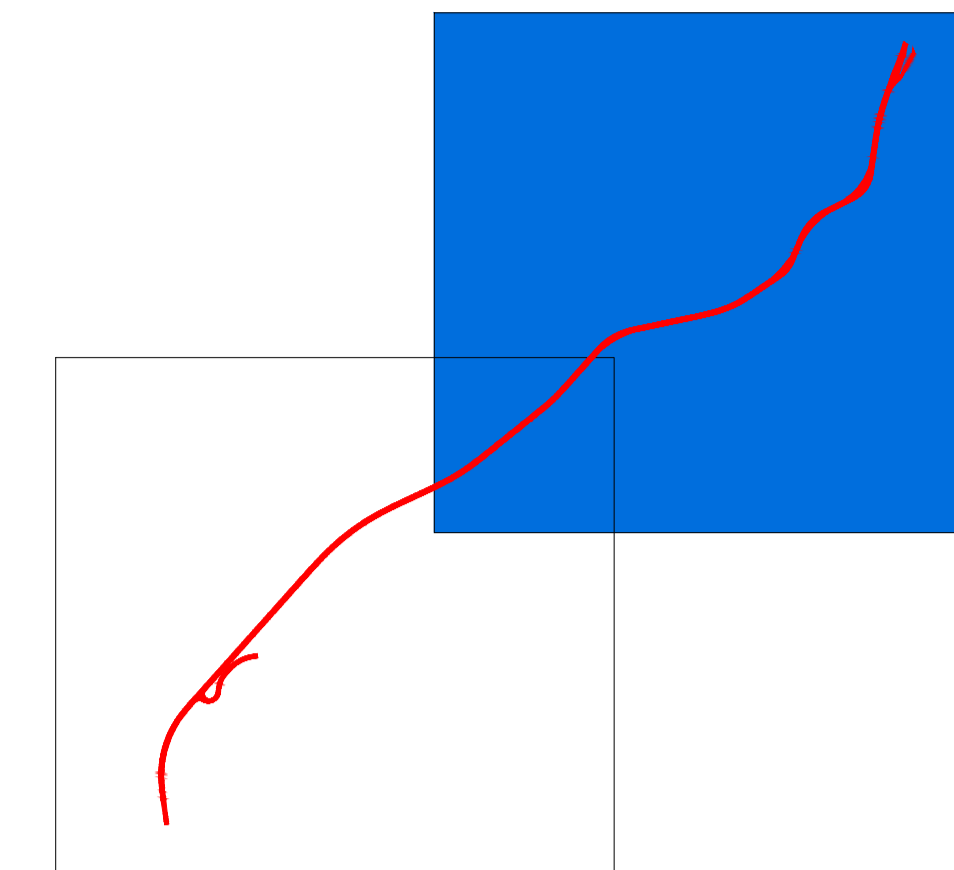


NOTE

○ S _n	SONDAGGIO A CAROTAGGIO CONTINUO REPERITO
(DH)	INDAGINE SISMICA DOWN HOLE REPERITA
● S _n	SONDAGGIO A CAROTAGGIO CONTINUO
(TA)	PIEZOMETRO A TUBO APERTO
● S _n	SONDAGGIO AMBIENTALE
▭ MW _n	INDAGINE SISMICA TIPO MASW
▭ HV _n	INDAGINE SISMICA TIPO HVSR
△ PP _n	PROVA PENETROMETRICA DINAMICA
■ C-α	CAMPIONE MATERIALE LITOIDE SU AFIORAMENTO
SS_n	STAZIONE DI RILEVAMENTO STRUTTURALE



Struttura Territoriale Umbria
Via XX Settembre, 33 - 00121 Perugia T [+39] 075 / 57 491
Pec: anas.umbria@postacert.stradeanas.it - www.stradeanas.it
Anas S.p.A. - Gruppo Ferrovie dello Stato Italiane
Società con socio unico soggetta all'attività di direzione e coordinamento di Ferrovie dello Stato Italiane S.p.A. e concessionaria ai sensi del D.L. 136/2002 (convertito con L. 178/2002)
Via Moncambano, 10 - 00135 Roma T [+39] 06 44461 - F [+39] 06 4456224
Pec: anas@postacert.stradeanas.it
Cap. Soc. Euro 2.269.892.000,00 Iscr. R.E.A. 1024951 P.IVA 02133681003 - C.F. 80208450587

S.S. 685 "DELLE TRE VALLI UMBRE"
RETTIFICA DEL TRACCIATO E ADEGUAMENTO ALLA SEZ. TIPO C2 DAL km 41+500 al km 51+500
STRALCIO 1 - LAVORI DI ADEGUAMENTO ALLA SEZ. TIPO C2 DAL km 49+300 al km 51+500

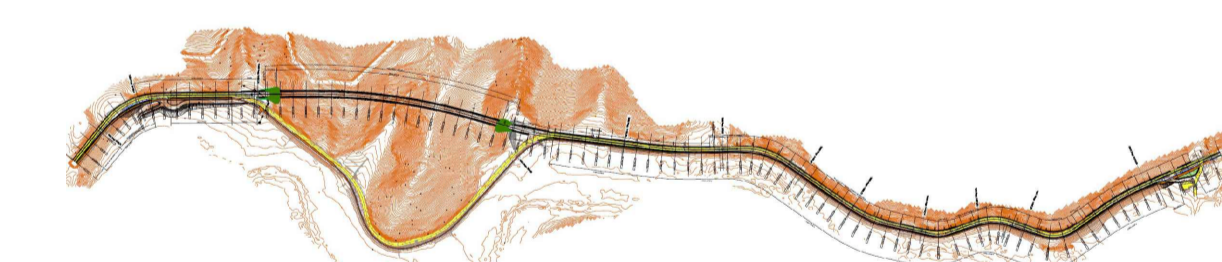

PROGETTO DEFINITIVO

IMPRESA ESECUTRICE		GRUPPO DI LAVORO ANAS	
PROGETTAZIONE		RESPONSABILE DEI LAVORI	
IL PROGETTISTA		RESPONSABILE DEL PROCEDIMENTO	
IL COORDINATORE DELLA SICUREZZA IN FASE DI PROGETTAZIONE Ing. Fabrizio BAIETTI Ordine degli Ingegneri della Provincia di Roma n°16271 (Diretto tecnico Ing. Valerio Bajetti)		Ing. Alessandro MICHELI Ordine degli Ingegneri della Provincia di Roma n°10162 (Diretto tecnico Ing. Valerio Bajetti)	
PROTOCOLLO		DATA	

N. ELABORATO: **B - GEOLOGIA GEOTECNICA E SISMICA**
B304 **B3 - INDAGINI**
PLANIMETRIA UBICAZIONE INDAGINI - TAVOLA 02

CODICE PROGETTO	NOME FILE	REVISIONE	SCALA:
PROGETTO	B304-T00GE00GETPU02_A.dwg		
PG0374D2201	CODICE ELAB. T00GE00GETPU02	A	1:2.000
D			
C			
B			
A	PRIMA EMISSIONE	FEBBRAIO 2023	GEN. CLAUDIO CRICCHI ING. GIANCARLO TANZI ING. VALERIO BAIETTI
REV.	DESCRIZIONE	DATA	REDATTO VERIFICATO APPROVATO