




STRADA TIPO C2 - D.M. 05/11/2001
SEZIONE TIPO TRATTO INIZIALE
(PROGR. 0+000)

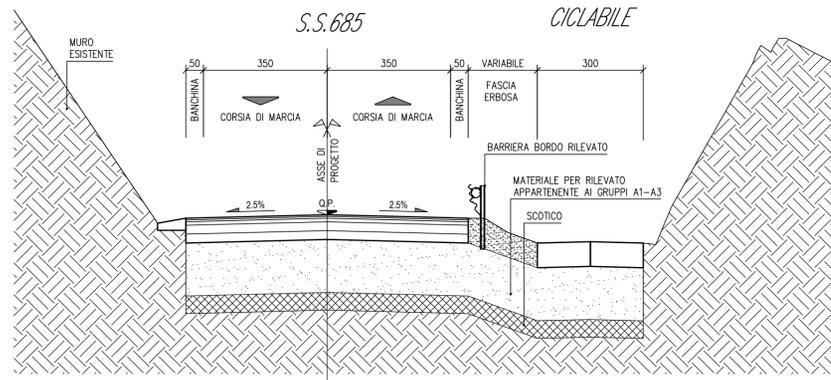


STRADA TIPO C2 - D.M. 05/11/2001
SEZIONE TIPO CON COMPLANARE SUD
IN AFFIANCAMENTO (PROGR. 0+360)

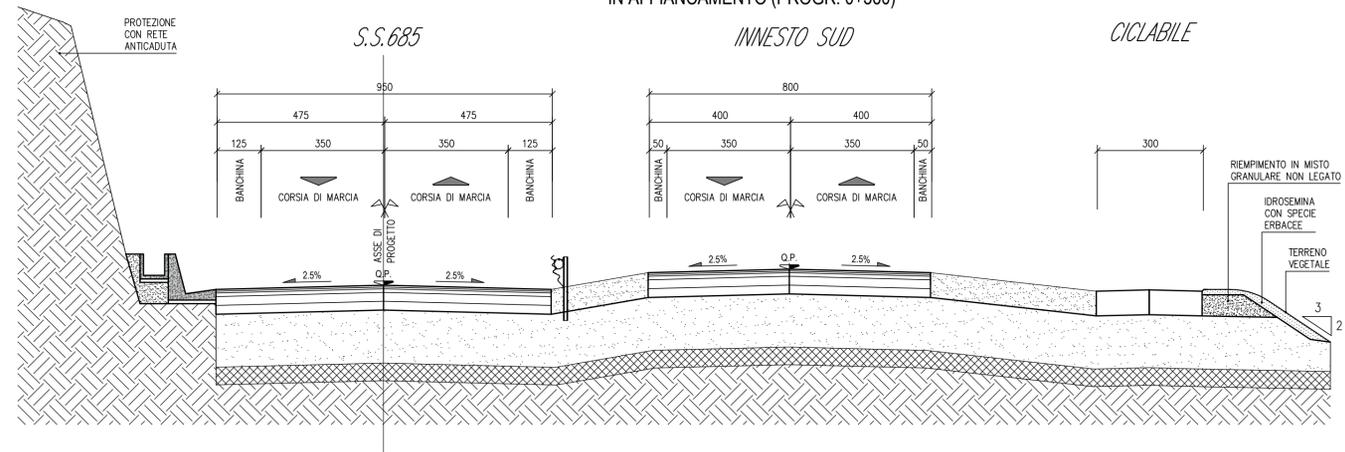


STRADA TIPO C2 - D.M. 05/11/2001
SEZIONE TIPO CON COMPLANARE NORD
IN AFFIANCAMENTO (PROGR. 2+280)

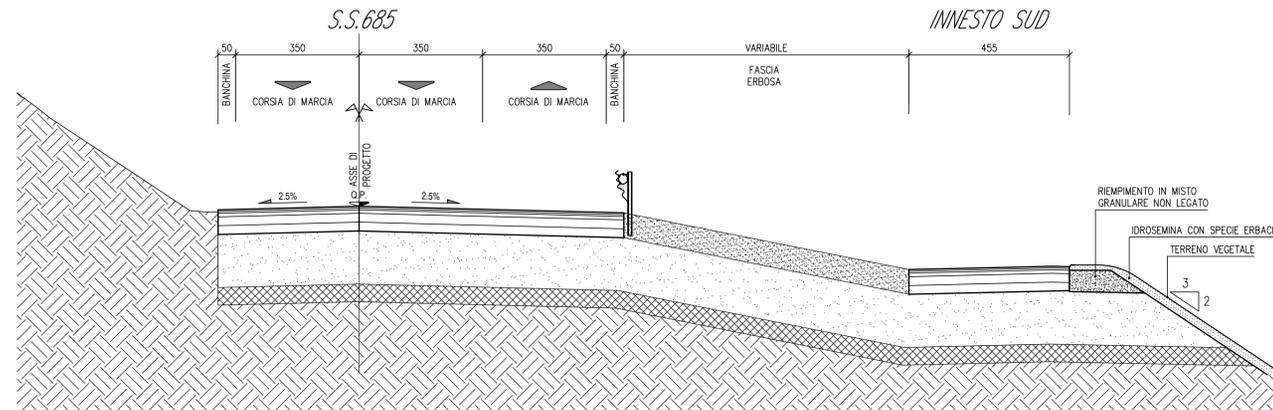

STRADA TIPO C2 - D.M. 05/11/2001
SEZIONE TIPO CON ALLARGAMENTO
PER VISUALE LIBERA E ISCRIZIONE PESANTI IN CURVA
(PROGR. 2+020)

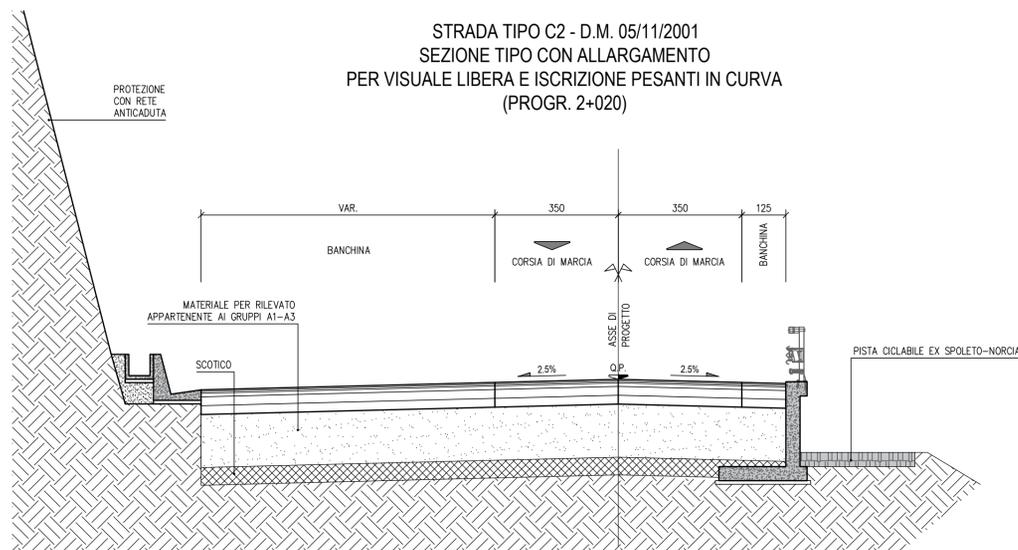

STRADA TIPO C2 - D.M. 05/11/2001
SEZIONE TIPO IN GALLERIA

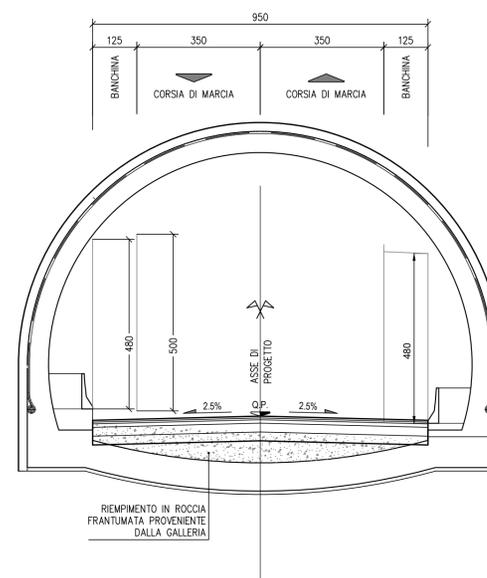

anas
GRUPPO FS ITALIANE

Struttura Territoriale Umbria
Via S. Costantino, 50 - 05121 Perugia T (+39) 075 / 57 451
Pec: anas.umbria@post.ferrovie.it - www.ans.it
Anas S.p.A. - Gruppo Ferrovie dello Stato Italiane
Società con unico socio soggetta all'attività di direzione e coordinamento di Ferrovie dello Stato Italiane S.p.A. e incorporata al n. del D.L. 138/2002 (convertito con L. 178/2002)
Via Manzoni, 10 - 00185 Roma T (+39) 06 44481 - F (+39) 06 445624
Pec: anas@comunicazioni.ferrovie.it
Cap. Soc. Euro 2.200.000.000 Ior: R.E.A. 102451 P.IVA 02123681023 - C.F. 8020440097

S.S. 685 "DELLE TRE VALLI UMBRE"
RETTIFICA DEL TRACCIATO E ADEGUAMENTO ALLA SEZ. TIPO C2 DAL km 41+500 al km 51+500
STRALCIO 1 - LAVORI DI ADEGUAMENTO ALLA SEZ. TIPO C2 DAL km 49+300 al km 51+500



PROGETTO DEFINITIVO

IMPRESA ESECUTRICE: **bruno teodoro**
GRUPPO DI LAVORO ANAS

PROGETTAZIONE: **TECH PROJECT** / **DeGrens**
RESPONSABILE DEI LAVORI

IL PROGETTISTA: **Ing. Valerio BALETTI**
COORDINATORE DELLA SICUREZZA IN FASE DI PROGETTAZIONE: **Ing. Antonio BALOTI**
RESPONSABILE DEL PROCEDIMENTO: **Ing. Alessandro BIANCHI**

PROTOCOLLO: _____ DATA: _____

N. ELABORATO: **D007** **CAPITOLO D0 - ELABORATI GENERALI**
SEZIONI TIPO

CODICE PROGETTO	NO. FILE	REVISIONE	SCALA
PROGETTO: P00374D2201	D007_T00PS00TRAST01_A.dwg		
ELABORATO: T00PS00TRAST01		A	1:100
D			
C			
B			
A	PRIMA EMISSIONE	FEBBRAIO 2013	ING. SIBONE / ING. BIANCHI / ING. VALERIO BAIETTI
REV.	DESCRIZIONE	DATA	REDATTO / VERIFICATO / APPROVATO