

Table with 7 columns: Numero, Progressive, Lunghezza, Coordinate, R/A, Tan, Azimut. Row S18.

Table with 7 columns: Numero, Progressive, Lunghezza, Coordinate, R/A, Tan, Azimut. Row C8.

Table with 7 columns: Numero, Progressive, Lunghezza, Coordinate, R/A, Tan, Azimut. Row L11.

Table with 7 columns: Numero, Progressive, Lunghezza, Coordinate, R/A, Tan, Azimut. Row S16.

Table with 7 columns: Numero, Progressive, Lunghezza, Coordinate, R/A, Tan, Azimut. Row S19.

Table with 7 columns: Numero, Progressive, Lunghezza, Coordinate, R/A, Tan, Azimut. Row L2.

Table with 7 columns: Numero, Progressive, Lunghezza, Coordinate, R/A, Tan, Azimut. Row C10.

Table with 7 columns: Numero, Progressive, Lunghezza, Coordinate, R/A, Tan, Azimut. Row S1.

Table with 7 columns: Numero, Progressive, Lunghezza, Coordinate, R/A, Tan, Azimut. Row S20.

Table with 7 columns: Numero, Progressive, Lunghezza, Coordinate, R/A, Tan, Azimut. Row C1.

Table with 7 columns: Numero, Progressive, Lunghezza, Coordinate, R/A, Tan, Azimut. Row L10.

Table with 7 columns: Numero, Progressive, Lunghezza, Coordinate, R/A, Tan, Azimut. Row S2.

Table with 7 columns: Numero, Progressive, Lunghezza, Coordinate, R/A, Tan, Azimut. Row S15.

Table with 7 columns: Numero, Progressive, Lunghezza, Coordinate, R/A, Tan, Azimut. Row S12.

Table with 7 columns: Numero, Progressive, Lunghezza, Coordinate, R/A, Tan, Azimut. Row L8.

Table with 7 columns: Numero, Progressive, Lunghezza, Coordinate, R/A, Tan, Azimut. Row L3.

Table with 7 columns: Numero, Progressive, Lunghezza, Coordinate, R/A, Tan, Azimut. Row S3.

Table with 7 columns: Numero, Progressive, Lunghezza, Coordinate, R/A, Tan, Azimut. Row C2.

Table with 7 columns: Numero, Progressive, Lunghezza, Coordinate, R/A, Tan, Azimut. Row S4.

Table with 7 columns: Numero, Progressive, Lunghezza, Coordinate, R/A, Tan, Azimut. Row L4.

Table with 7 columns: Numero, Progressive, Lunghezza, Coordinate, R/A, Tan, Azimut. Row S5.

Table with 7 columns: Numero, Progressive, Lunghezza, Coordinate, R/A, Tan, Azimut. Row C3.




Table with 7 columns: Numero, Progressive, Lunghezza, Coordinate, R/A, Tan, Azimut. Row S6.

Table with 7 columns: Numero, Progressive, Lunghezza, Coordinate, R/A, Tan, Azimut. Row L5.

Table with 7 columns: Numero, Progressive, Lunghezza, Coordinate, R/A, Tan, Azimut. Row S7.

Table with 7 columns: Numero, Progressive, Lunghezza, Coordinate, R/A, Tan, Azimut. Row C4.

Table with 7 columns: Numero, Progressive, Lunghezza, Coordinate, R/A, Tan, Azimut. Row S8.

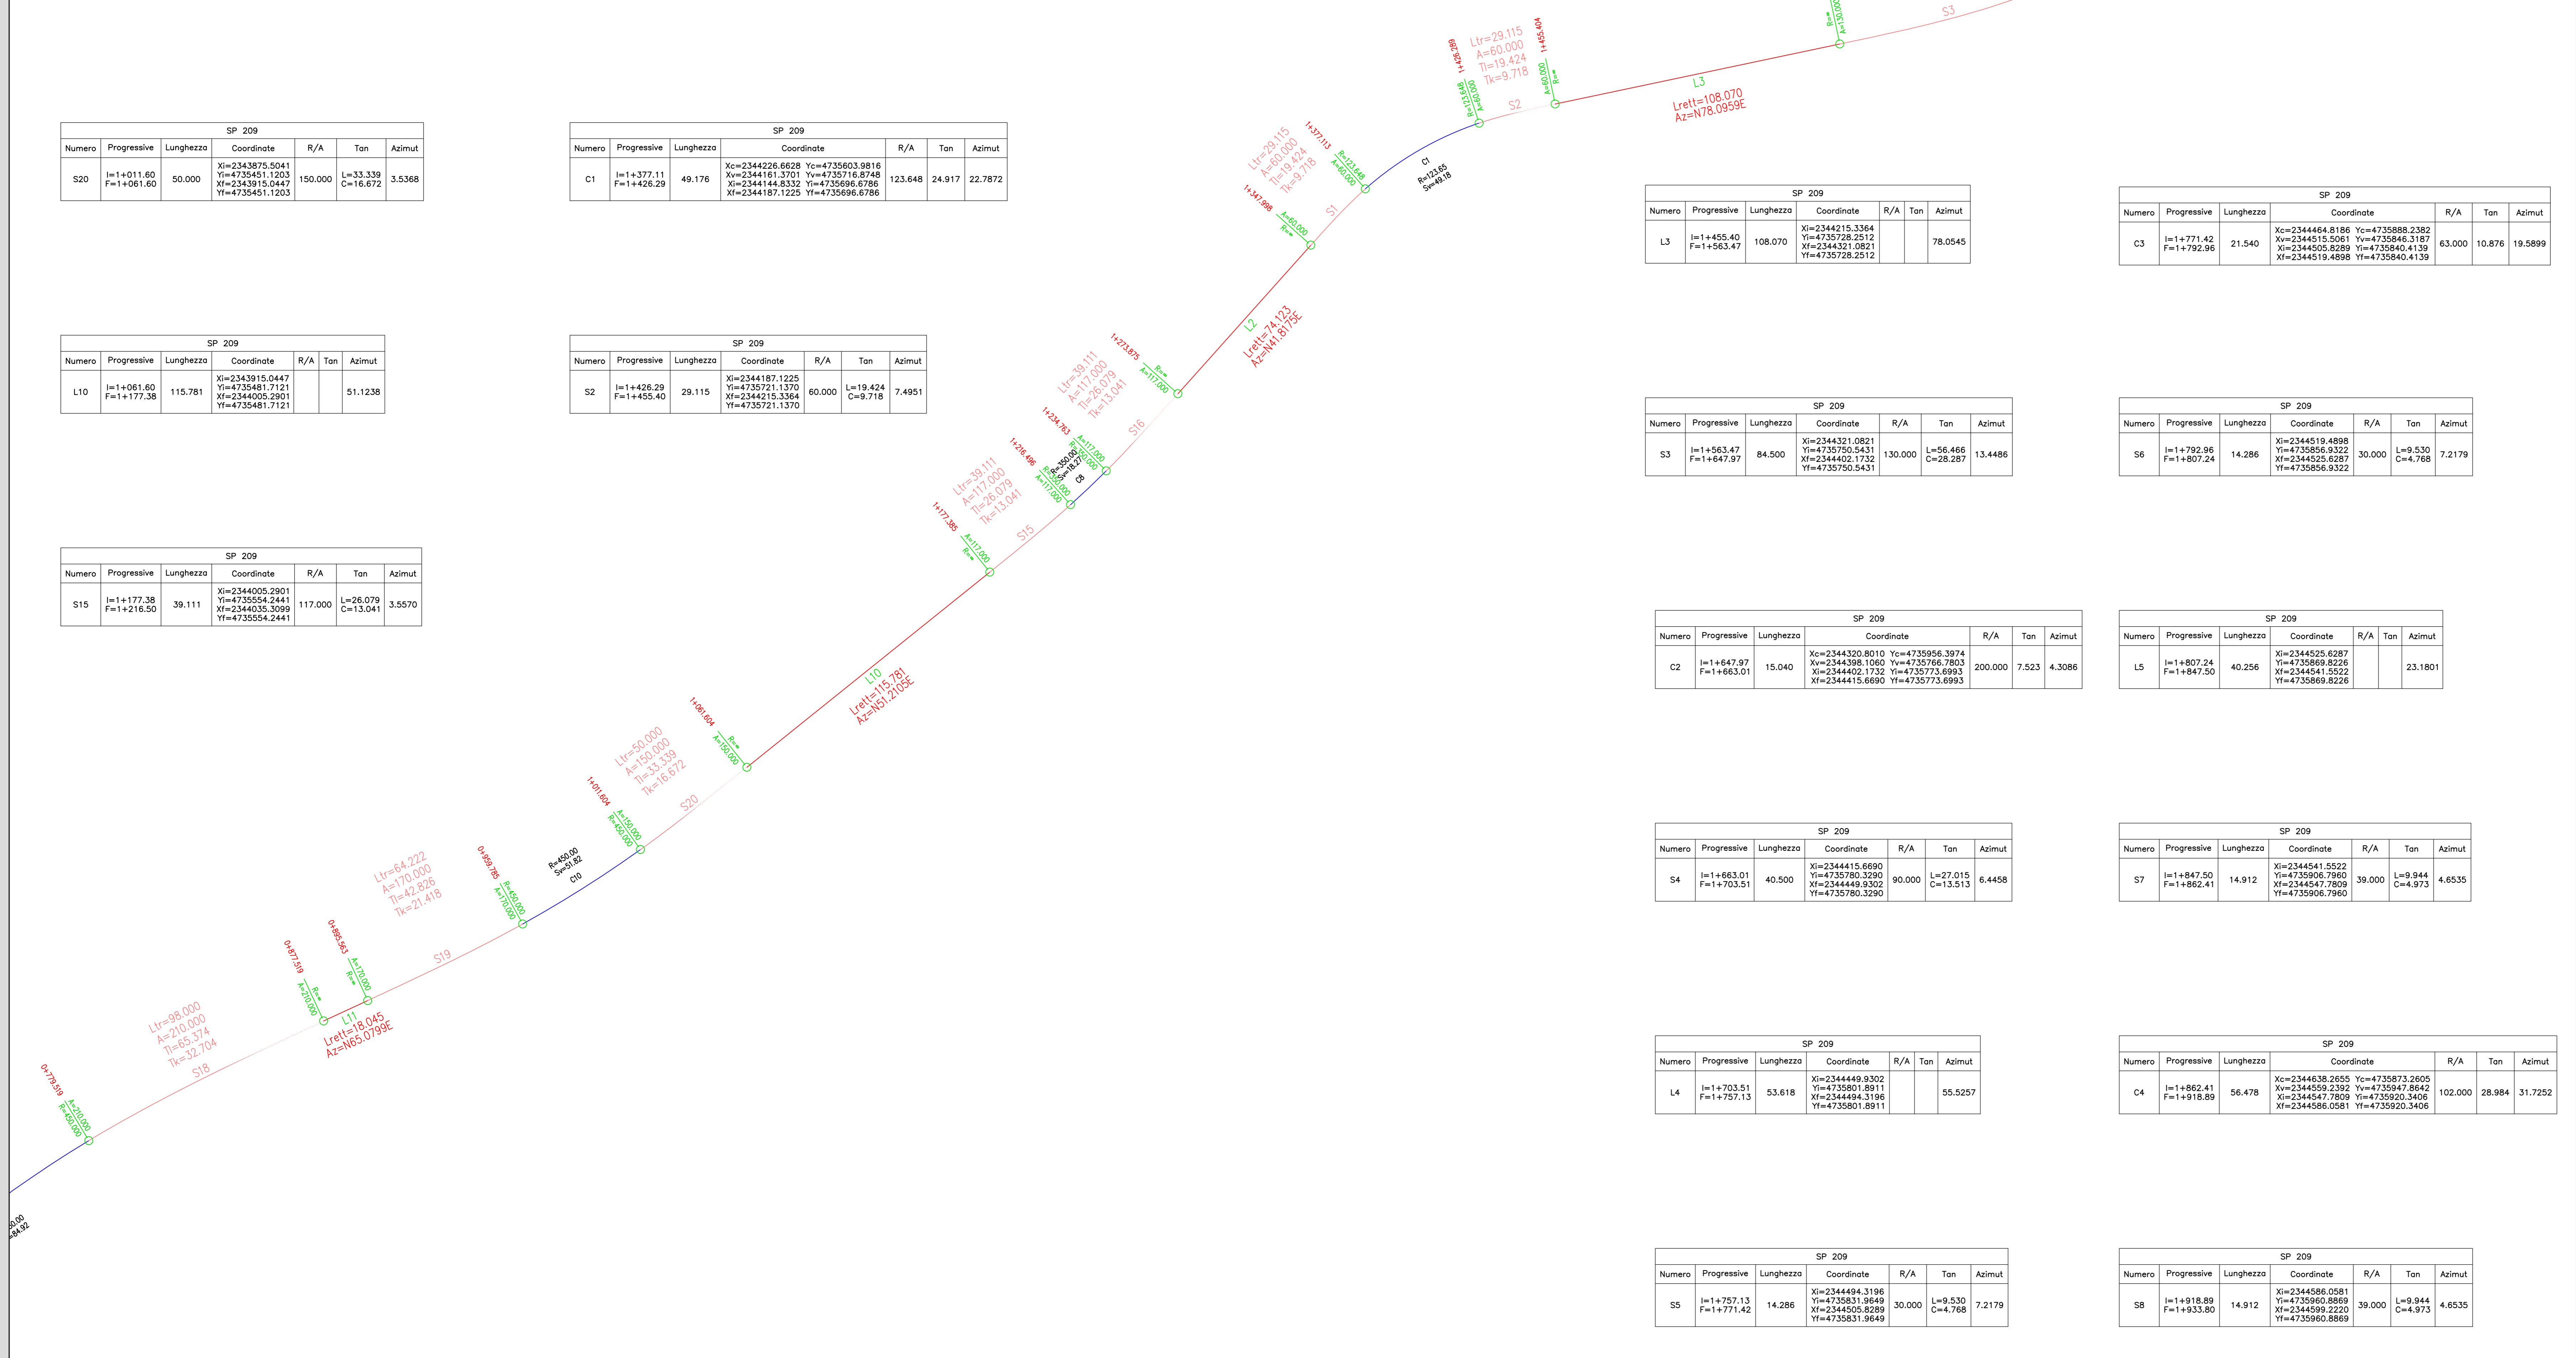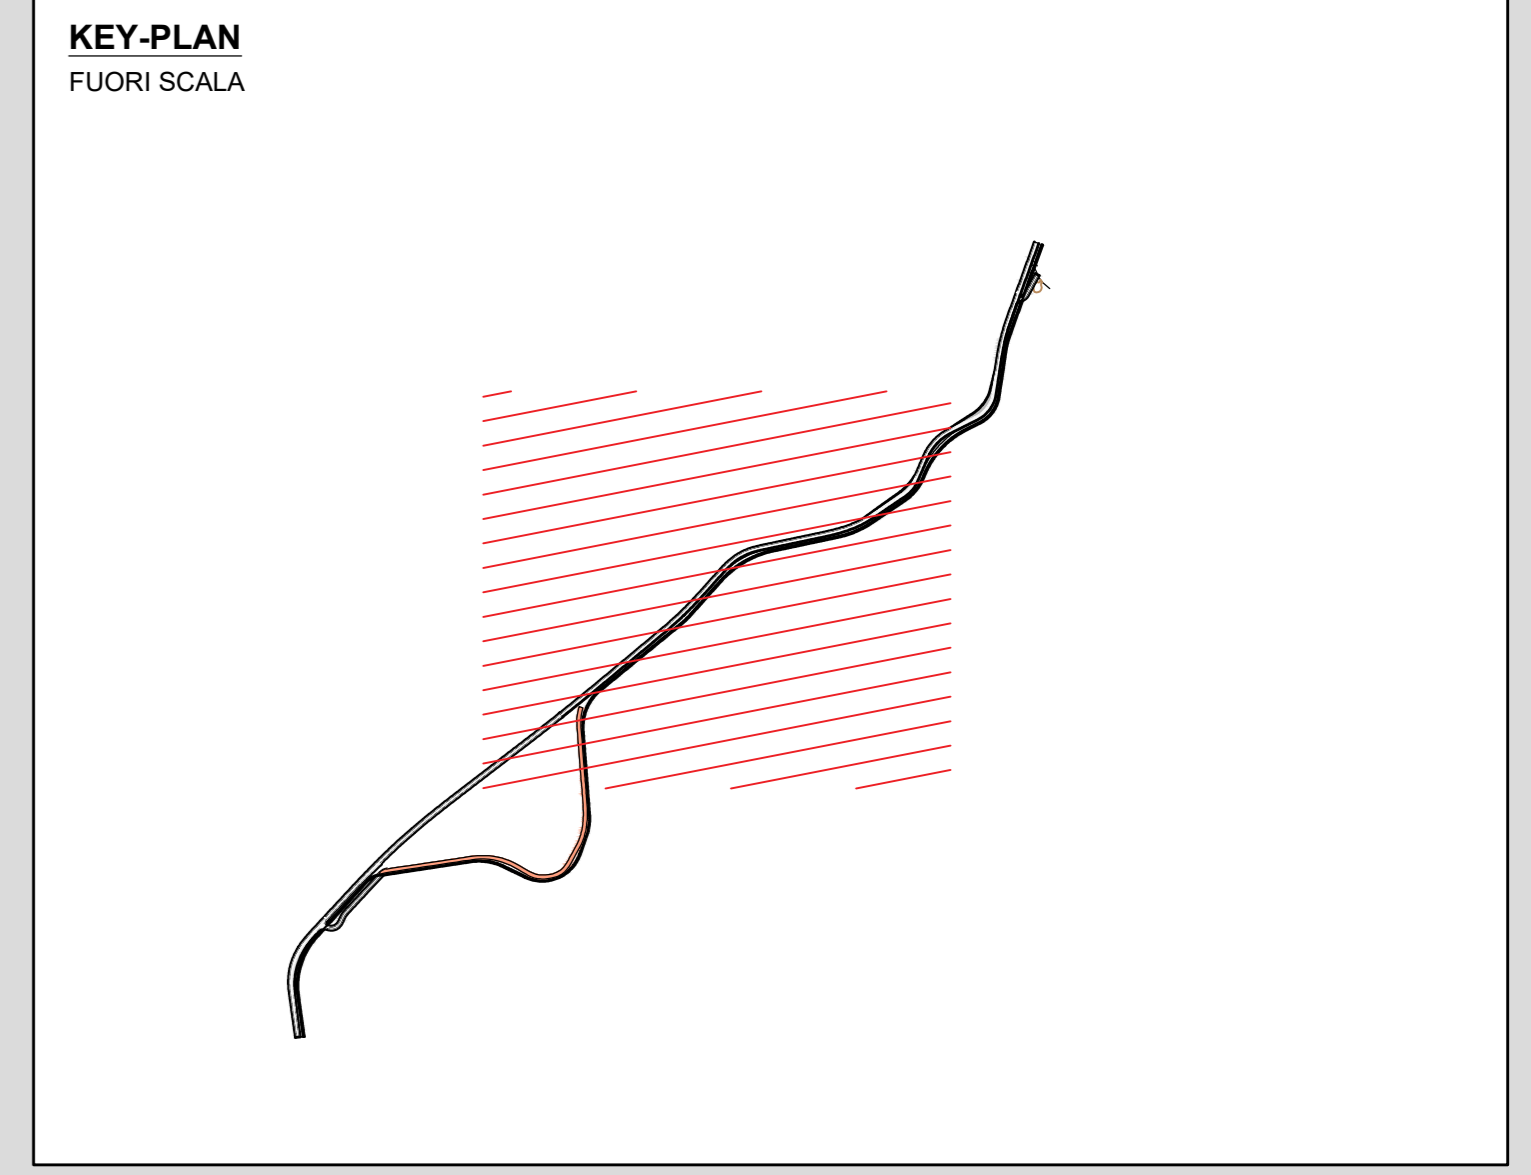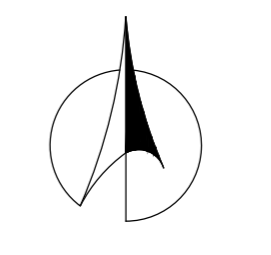

Project information block including: Gruppo FS Italiane logo, S.S. 685 'DELLE TRE VALLI UMBRE' title, project description, company details (Bruno Teodoro, DeGerns), and a revision table at the bottom.