LIVELLETTE	L=99.73m i=-2.37% Δh=-2.36m	L=6.90m R=1000.00m	L=44.69m i=-2.86% Δh=-1.28m	L=6.90m R=900.00m	L=43.90m i=-1.72% Δh=-0.76m	L=6.90m R=500.00m	L=44.97m i=-3.02% Δh=-1.36m	L=6.90m R=500.00m	L=48.22m i=-3.73% Δh=-1.80m	L=47.97m i=1.02% Δh=0.49m	L=6.90m R=500.00m	L=57.59m i=0.21% Δh=0.12m	L=18.47m R=1000.00m	L=19.06m i=-1.64% Δh=-0.31m

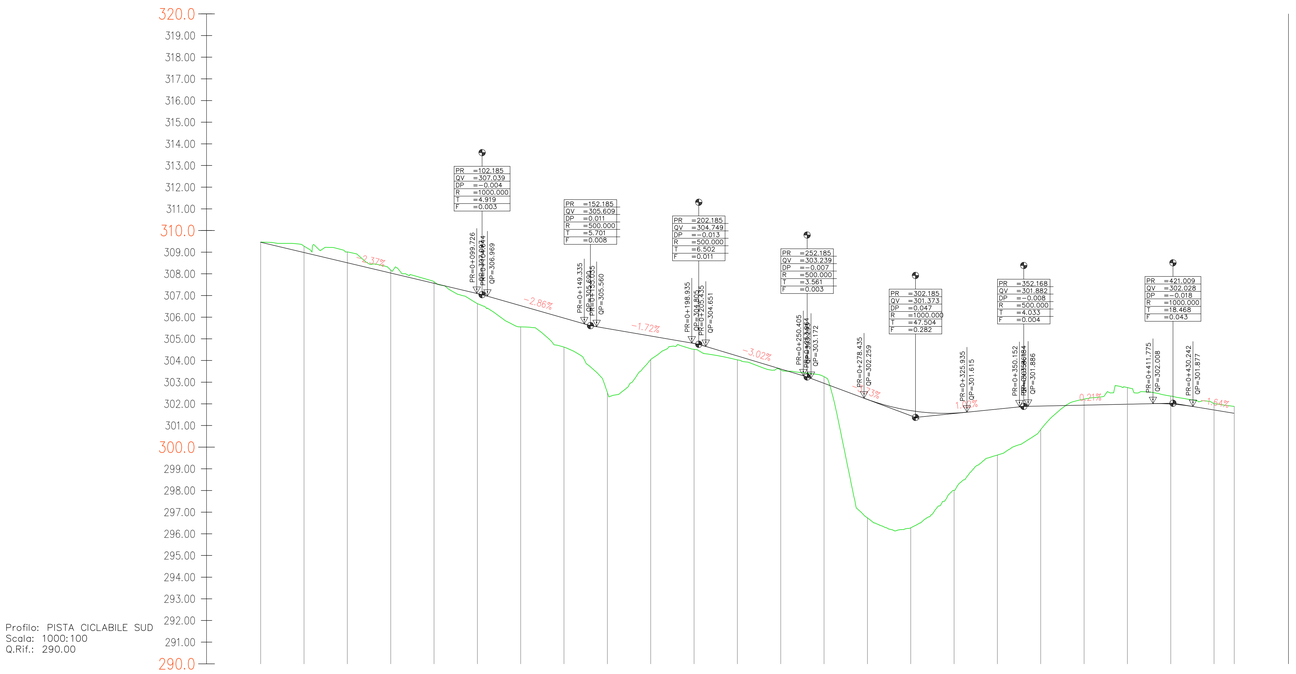

Profilo: PISTA CICLABILE SUD
Scala: 1000:100
Q.Rif.: 290.00

NUMERO SEZIONE	1	2	3	4	5	6	7	8	9	10	11	12	13	14	15	16	17	18	19	20	21	22	23	24
PROGRESSIVE SEZIONE	0+000	0+020	0+040	0+060	0+080	0+100	0+120	0+140	0+160	0+180	0+200	0+220	0+240	0+260	0+280	0+300	0+320	0+340	0+360	0+380	0+400	0+420	0+440	0+449
DISTANZE PROGRESSIVE	0.00	20.00	40.00	60.00	80.00	100.00	120.00	140.00	160.00	180.00	200.00	220.00	240.00	260.00	280.00	300.00	320.00	340.00	360.00	380.00	400.00	420.00	440.00	449.30
QUOTE TERRENO	309.47	309.28	309.01	308.18	307.64	306.62	305.55	304.62	302.52	304.04	304.52	304.03	303.57	303.25	296.74	296.28	298.01	299.64	300.81	302.22	302.75	302.36	302.01	301.88
QUOTE PROGETTO	309.47	309.28	309.01	308.18	307.64	306.62	305.55	304.62	302.52	304.04	304.52	304.03	303.57	303.25	296.74	296.28	298.01	299.64	300.81	302.22	302.75	302.36	302.01	301.88
DIFFERENZA QUOTE	0.00	0.00	0.00	0.00	0.00	0.00	0.00	0.00	0.00	0.00	0.00	0.00	0.00	0.00	0.00	0.00	0.00	0.00	0.00	0.00	0.00	0.00	0.00	0.00
ETTOMETRICHE																								
ANDAMENTO PLANIMETRICO	L=82.10m					Lc=142.64m R=170.00m							L=32.25m	Lc=9.65m R=10.00m	L=14.04m	Lc=29.59m R=21.49m	L=33.79m	Lc=7.77m R=20.00m	L=9.10m	Lc=21.69m R=100.00m				L=16.68m
SOPRAELEVAZIONE																								

anas
GRUPPO FS ITALIANE

Struttura Territoriale Umbria
Via XX Settembre, 33 - 06121 Perugia T [+39] 075 / 57 491
Pec anas.umbria@postacert.stradeanas.it - www.stradeanas.it

Anas S.p.A. - Gruppo Ferrovie dello Stato Italiane
Società con socio unico soggetta all'attività di direzione e coordinamento di ferrovie dello Stato
Italiane S.p.A. - Capitale sociale interamente versato del € 1.500.000.000 (convertito con L. 178/2002)
Via Monzambano, 10 - 00185 Roma T [+39] 06 44461 - F [+39] 06 4456224
Pec anas@postacert.stradeanas.it
Cap. Soc. Euro 2.269.892.000,00 Iscr. R.E.A. 1024951 P.IVA 02133681003 – C.F. 80208450587

S.S. 685 "DELLE TRE VALLI UMBRE"

RETTIFICA DEL TRACCIATO E ADEGUAMENTO ALLA SEZ. TIPO C2 DAL km 41+500 al km 51+500
STRALCIO 1 - LAVORI DI ADEGUAMENTO ALLA SEZ. TIPO C2 DAL km 49+300 al km 51+500

PROGETTO DEFINITIVO

IMPRESA ESECUTRICE bruno teodoro	GRUPPO DI LAVORO ANAS
PROGETTAZIONE TECH PROJECT De.Arns	RESPONSABILE DEI LAVORI
IL PROGETTISTA BAJETTI VALERIO Ordine degli Ingegneri della Provincia di Roma Ingegnere 30.03.2023 10:54:02 CN=IT OU=ORDINE INGEGNERI PROVINCIA DI ROMA O=ORDINE INGEGNERI PROVINCIA DI ROMA C=IT	IL COORDINATORE DELLA SICUREZZA IN FASE DI PROGETTAZIONE *Ing. Fabrizio BALIETTI* *Ordine degli Ingegneri della provincia di Roma n°19712* *Direttore tecnico Ingegneria Integrata*
	RESPONSABILE DEL PROCEDIMENTO *Ing. Alessandro MICHELI*
	PROTOCOLLO / DATA

N. ELABORATO: D113

CAPITOLO D1 - ASSE PRINCIPALE
PROFILI LONGITUDINALI - TAV.5

CODICE PROGETTO	NOME FILE	REVISIONE	SCALA:
PROGETTO: PG0374D2201	D113_T01PS00TRAFP05_A.dwg CODICE ELAB. T01PS00TRAFP05	A	1:1.000

REV.	DESCRIZIONE	DATA	REDATTO	VERIFICATO	APPROVATO
D					
C					
B					
A	PRIMA EMISSIONE	FEBBRAIO 2023	ING. SIMONE ROMAGNOLI	ING. GIANCARLO TANZI	ING. VALERIO BAJETTI