Mat. alla progr. 0+160.00	
Materiale	Area (m²)
Scavo	0.00
Rilevato	35.15
FRAMMENTAZIONE	5.03
RIEMERGENTO	2.88
SCORTICO	10.40
GRADONI	5.04

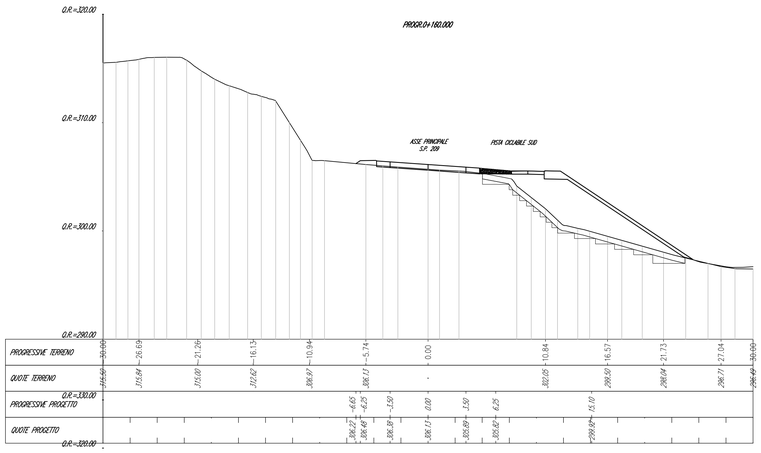

Mat. alla progr. 0+180.00	
Materiale	Area (m²)
Scavo	0.00
Rilevato	9.44
FRAMMENTAZIONE	5.03
RIEMERGENTO	0.00
SCORTICO	9.40
GRADONI	4.50

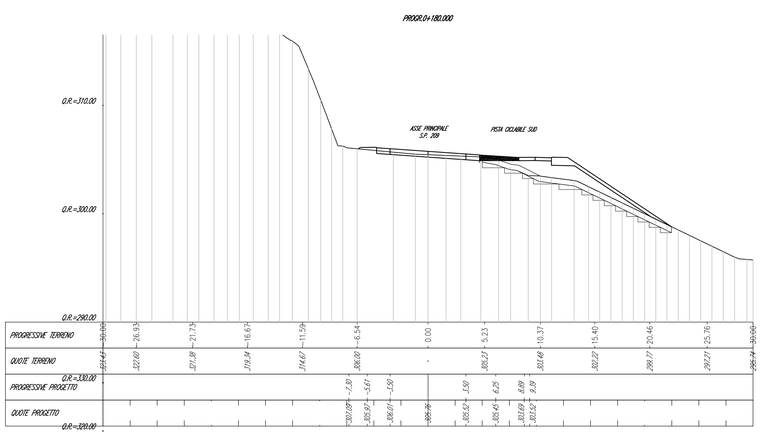

Mat. alla progr. 0+200.00	
Materiale	Area (m²)
Scavo	11.39
Rilevato	0.00
FRAMMENTAZIONE	5.14
RIEMERGENTO	0.00
SCORTICO	9.28
GRADONI	2.27

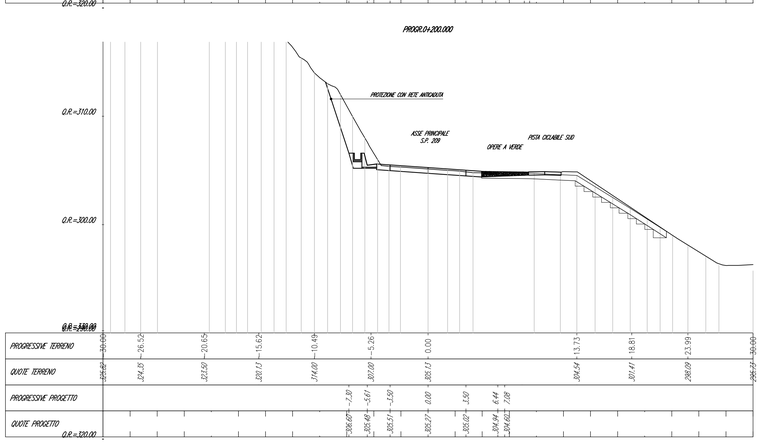

Mat. alla progr. 0+220.00	
Materiale	Area (m²)
Scavo	27.41
Rilevato	5.37
FRAMMENTAZIONE	5.03
RIEMERGENTO	0.00
SCORTICO	8.51
GRADONI	3.38

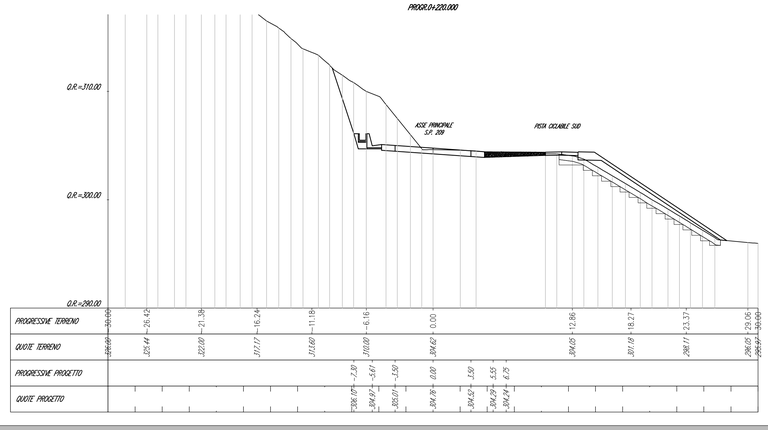

Mat. alla progr. 0+240.00	
Materiale	Area (m²)
Scavo	20.81
Rilevato	7.14
FRAMMENTAZIONE	5.03
RIEMERGENTO	0.00
SCORTICO	7.33
GRADONI	3.14
SCORTICO	7.33
GRADONI	3.14

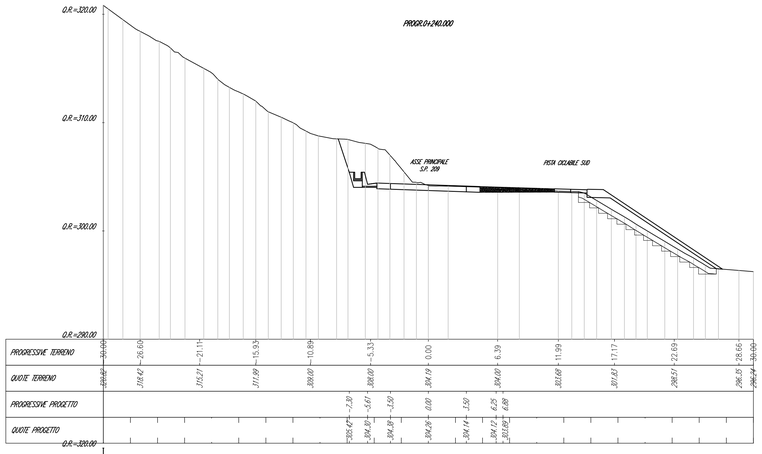

Mat. alla progr. 0+260.00	
Materiale	Area (m²)
Scavo	15.06
Rilevato	1.19
FRAMMENTAZIONE	5.04
RIEMERGENTO	0.43
SCORTICO	6.21
GRADONI	2.71

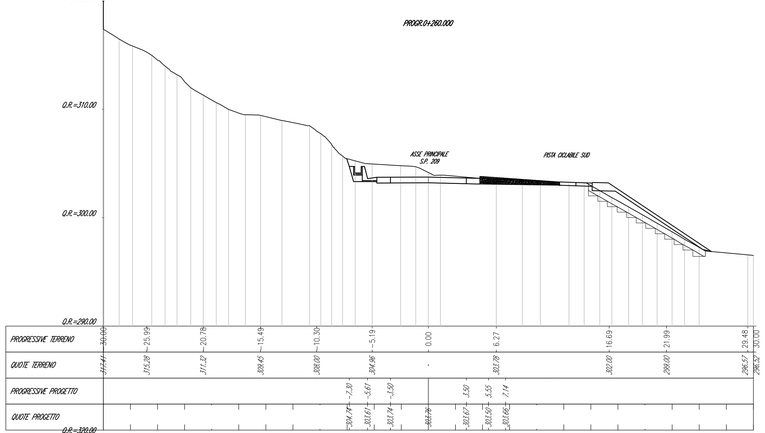

Mat. alla progr. 0+280.00	
Materiale	Area (m²)
Scavo	39.49
Rilevato	67.31
FRAMMENTAZIONE	5.04
RIEMERGENTO	0.75
SCORTICO	11.25
GRADONI	5.54

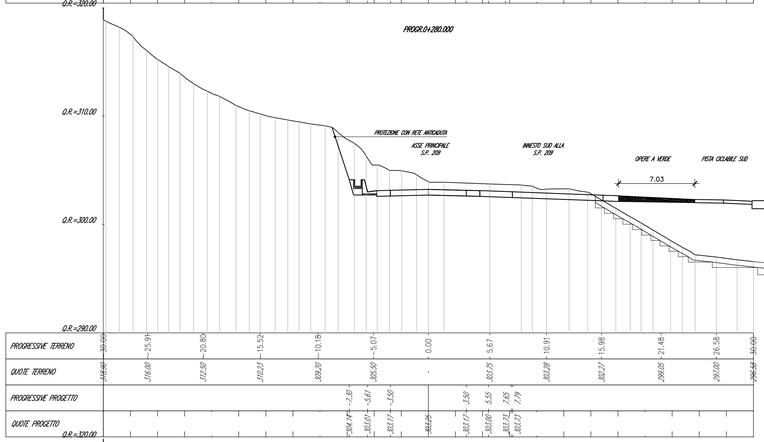

Mat. alla progr. 0+300.00	
Materiale	Area (m²)
Scavo	81.78
Rilevato	75.88
FRAMMENTAZIONE	5.04
RIEMERGENTO	1.11
SCORTICO	14.65
GRADONI	6.81

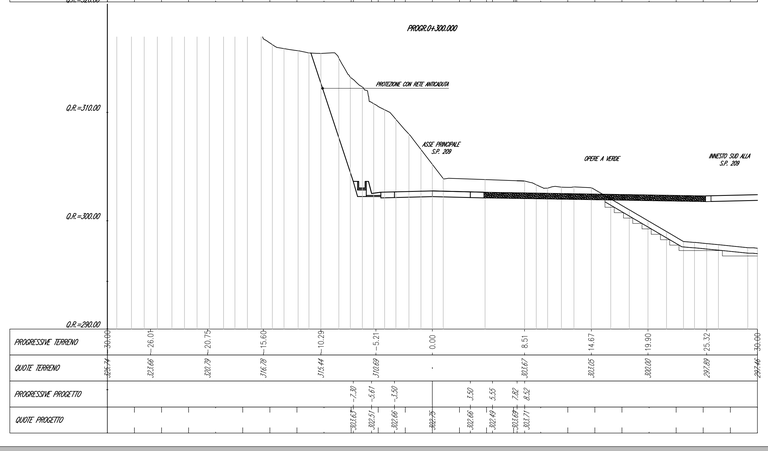

anas
GRUPPO FS ITALIANE

Struttura Territoriale Umbria
Via XX Settembre, 33 - 06121 Perugia T [+39] 075 / 57 491
Pec anas.umbria@postacert.stradeanas.it - www.stradeanas.it

Anas S.p.A. - Gruppo Ferrovie dello Stato Italiane
Società con socio unico soggetta all'attività di direzione e coordinamento di ferrovie dello Stato Italiane S.p.A. e concessionaria ai sensi del D.L. 138/2002 (convertito con L. 178/2002)
Via Monzambano, 10 - 00185 Roma T [+39] 06 44461 - F [+39] 06 4456224
Pec anas@postacert.stradeanas.it
Cap. Soc. Euro 2.269.892.000,00 Iscr. R.E.A. 1024951 P.IVA 02133681003 – C.F. 80208450587

S.S. 685 "DELLE TRE VALLI UMBRE"

RETTIFICA DEL TRACCIATO E ADEGUAMENTO ALLA SEZ. TIPO C2 DAL km 41+500 al km 51+500
STRALCIO 1 - LAVORI DI ADEGUAMENTO ALLA SEZ. TIPO C2 DAL km 49+300 al km 51+500

PROGETTO DEFINITIVO

IMPRESA ESECUTRICE
bruno teodoro

GRUPPO DI LAVORO ANAS

PROGETTAZIONE

RESPONSABILE DEI LAVORI

BAJETTI VALERIO
Ordine degli Ingegneri della Provincia di Roma
Ingegnere
30.03.2023 10:54:52 GMT+00:00

IL COORDINATORE DELLA SICUREZZA IN FASE DI PROGETTAZIONE
Ing. Fabrizio BALESTRI
Ordine degli Ingegneri della Provincia di Roma e Rieti
(Ordine tecnico ingegneria ambientale)

RESPONSABILE DEL PROCEDIMENTO
Ing. Alessandro MICHELI

PROTOCOLLO | DATA

N. ELABORATO: D117

CAPITOLO D1 - ASSE PRINCIPALE

SEZIONI TRASVERSALI - TAV.2

CODICE PROGETTO	NOME FILE	REVISIONE	SCALA:
PROGETTO: PG037 4D2201	D117_T01PS00TRASZ02_A.dwg		
	CODICE ELAB.: T01PS00TRASZ02	A	1:200

REV.	DESCRIZIONE	DATA	REDATTO	VERIFICATO	APPROVATO
D					
C					
B					
A	PRIMA EMISSIONE	FEBBRAIO 2023	ING. SIMONE ROMAGNOLI	ING. GIANCARLO TANZI	ING. VALERIO BAJETTI