





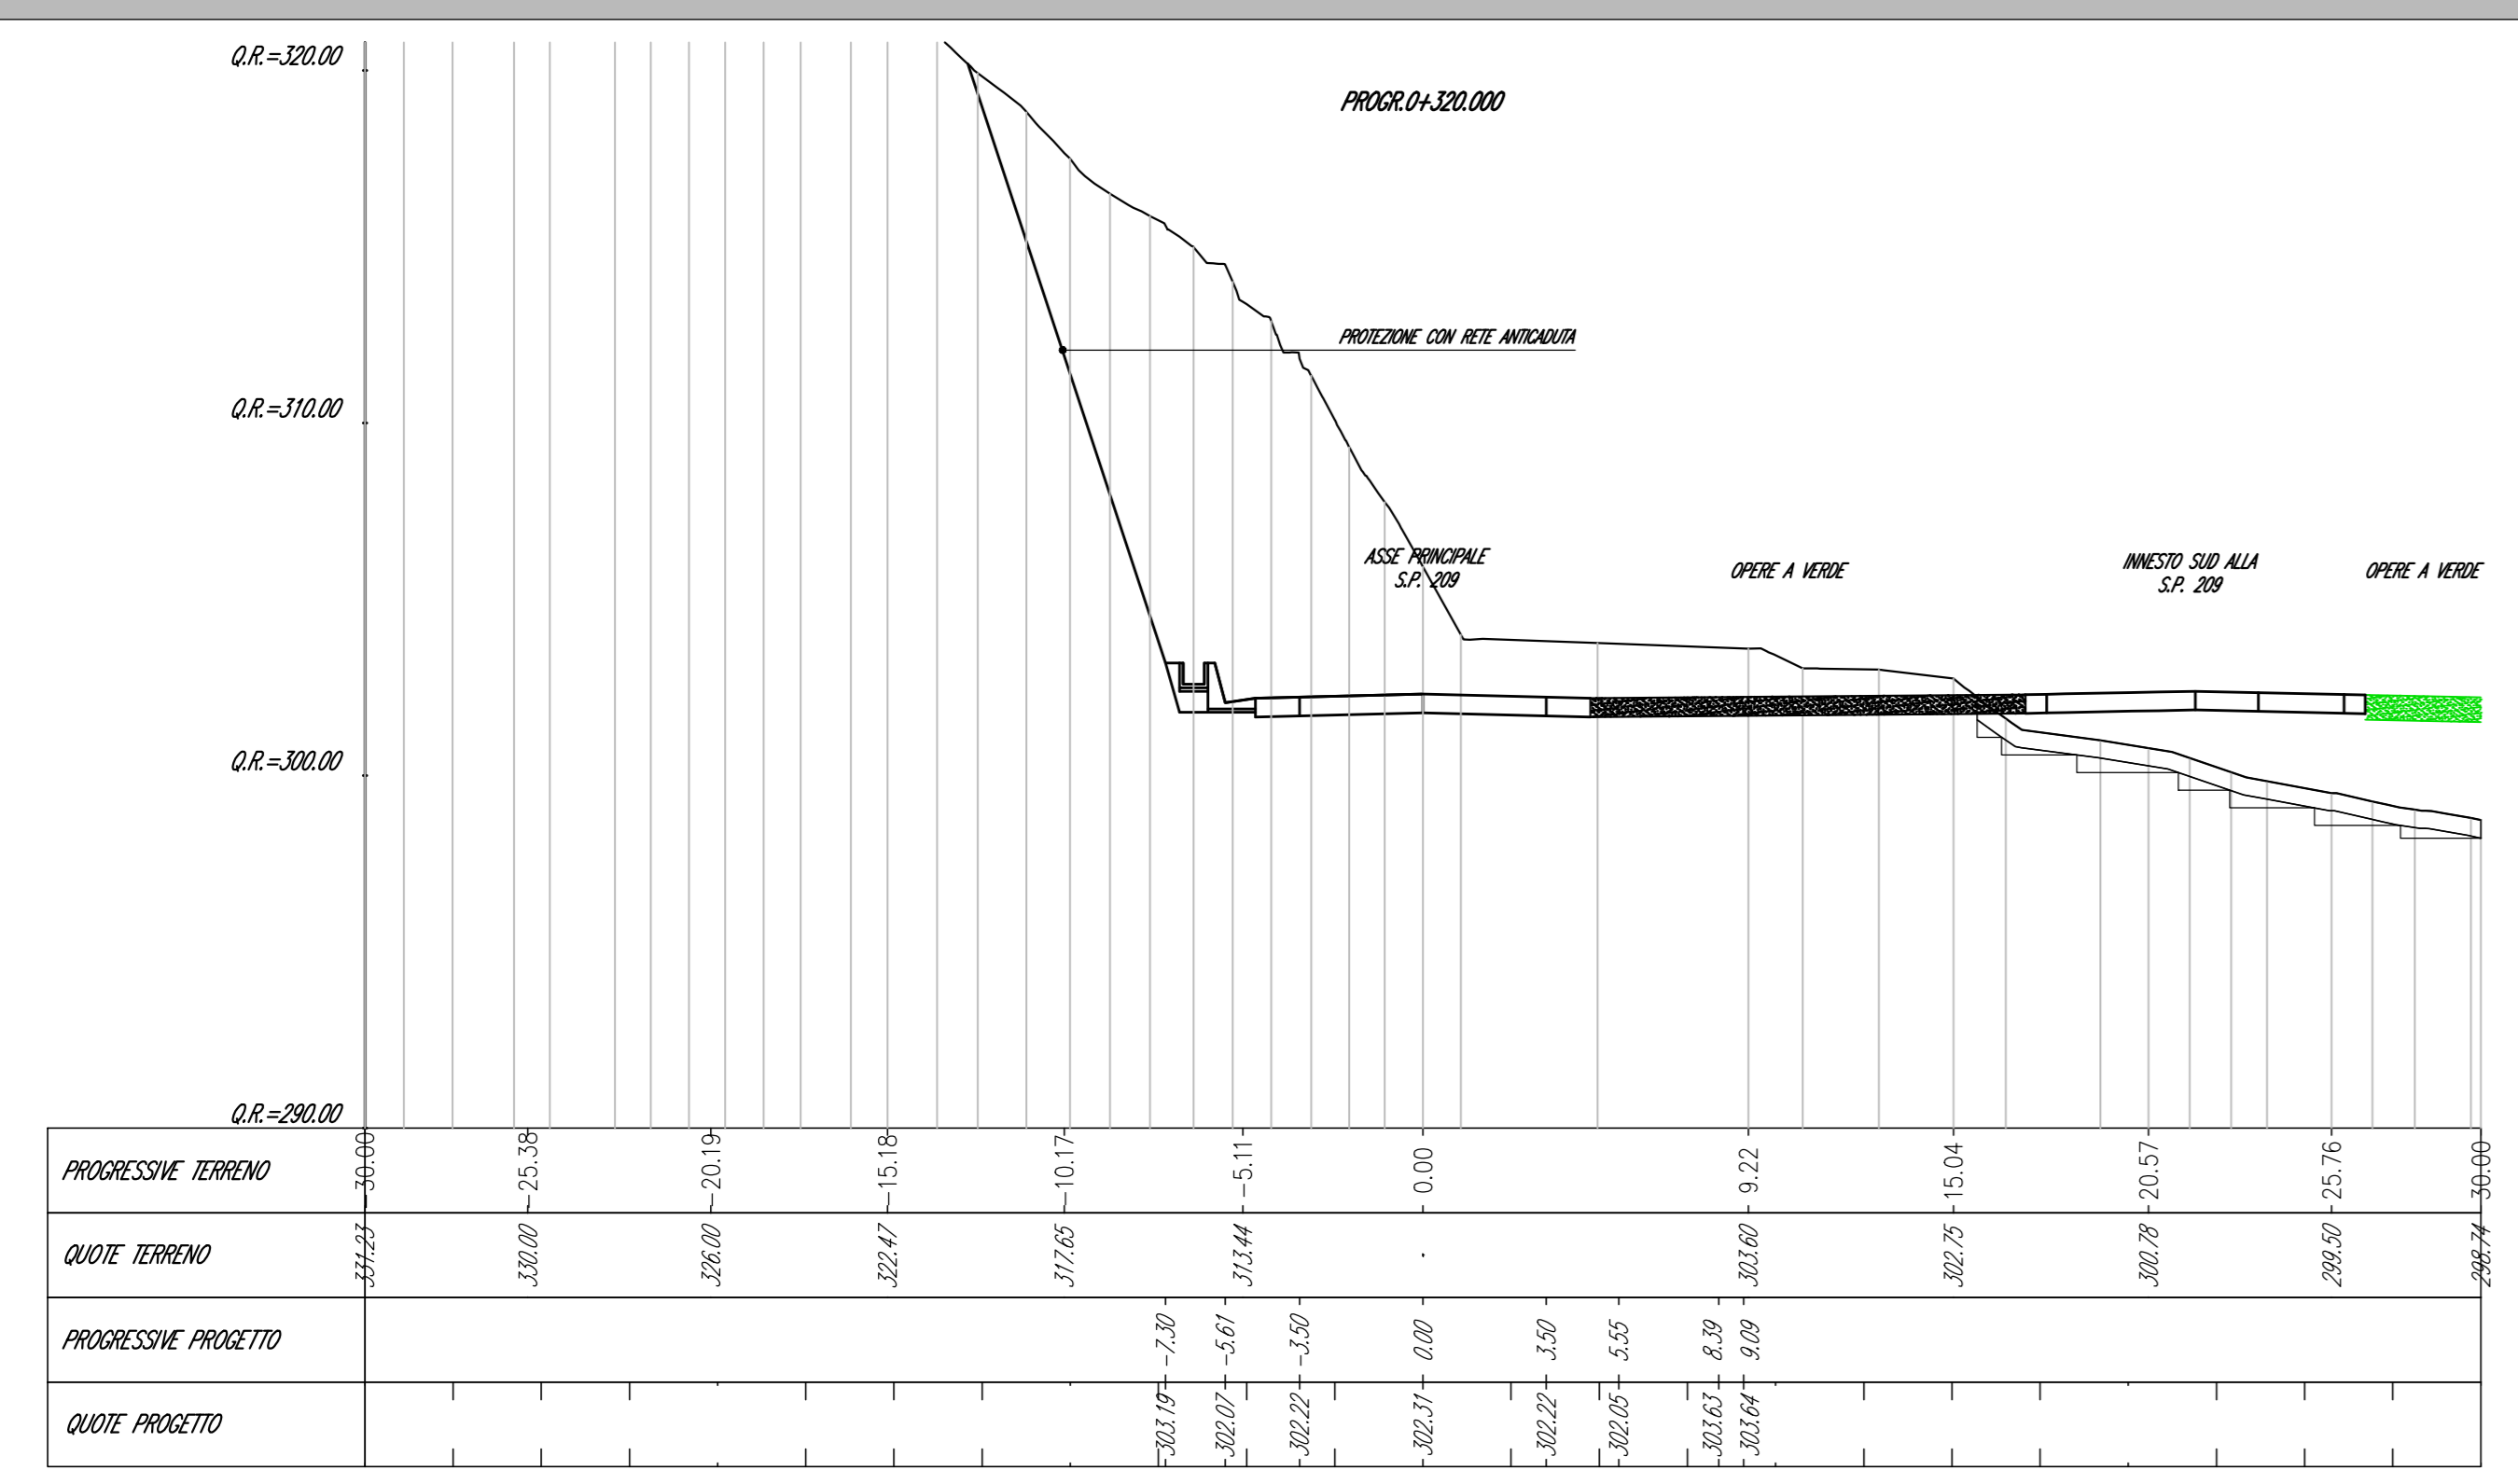



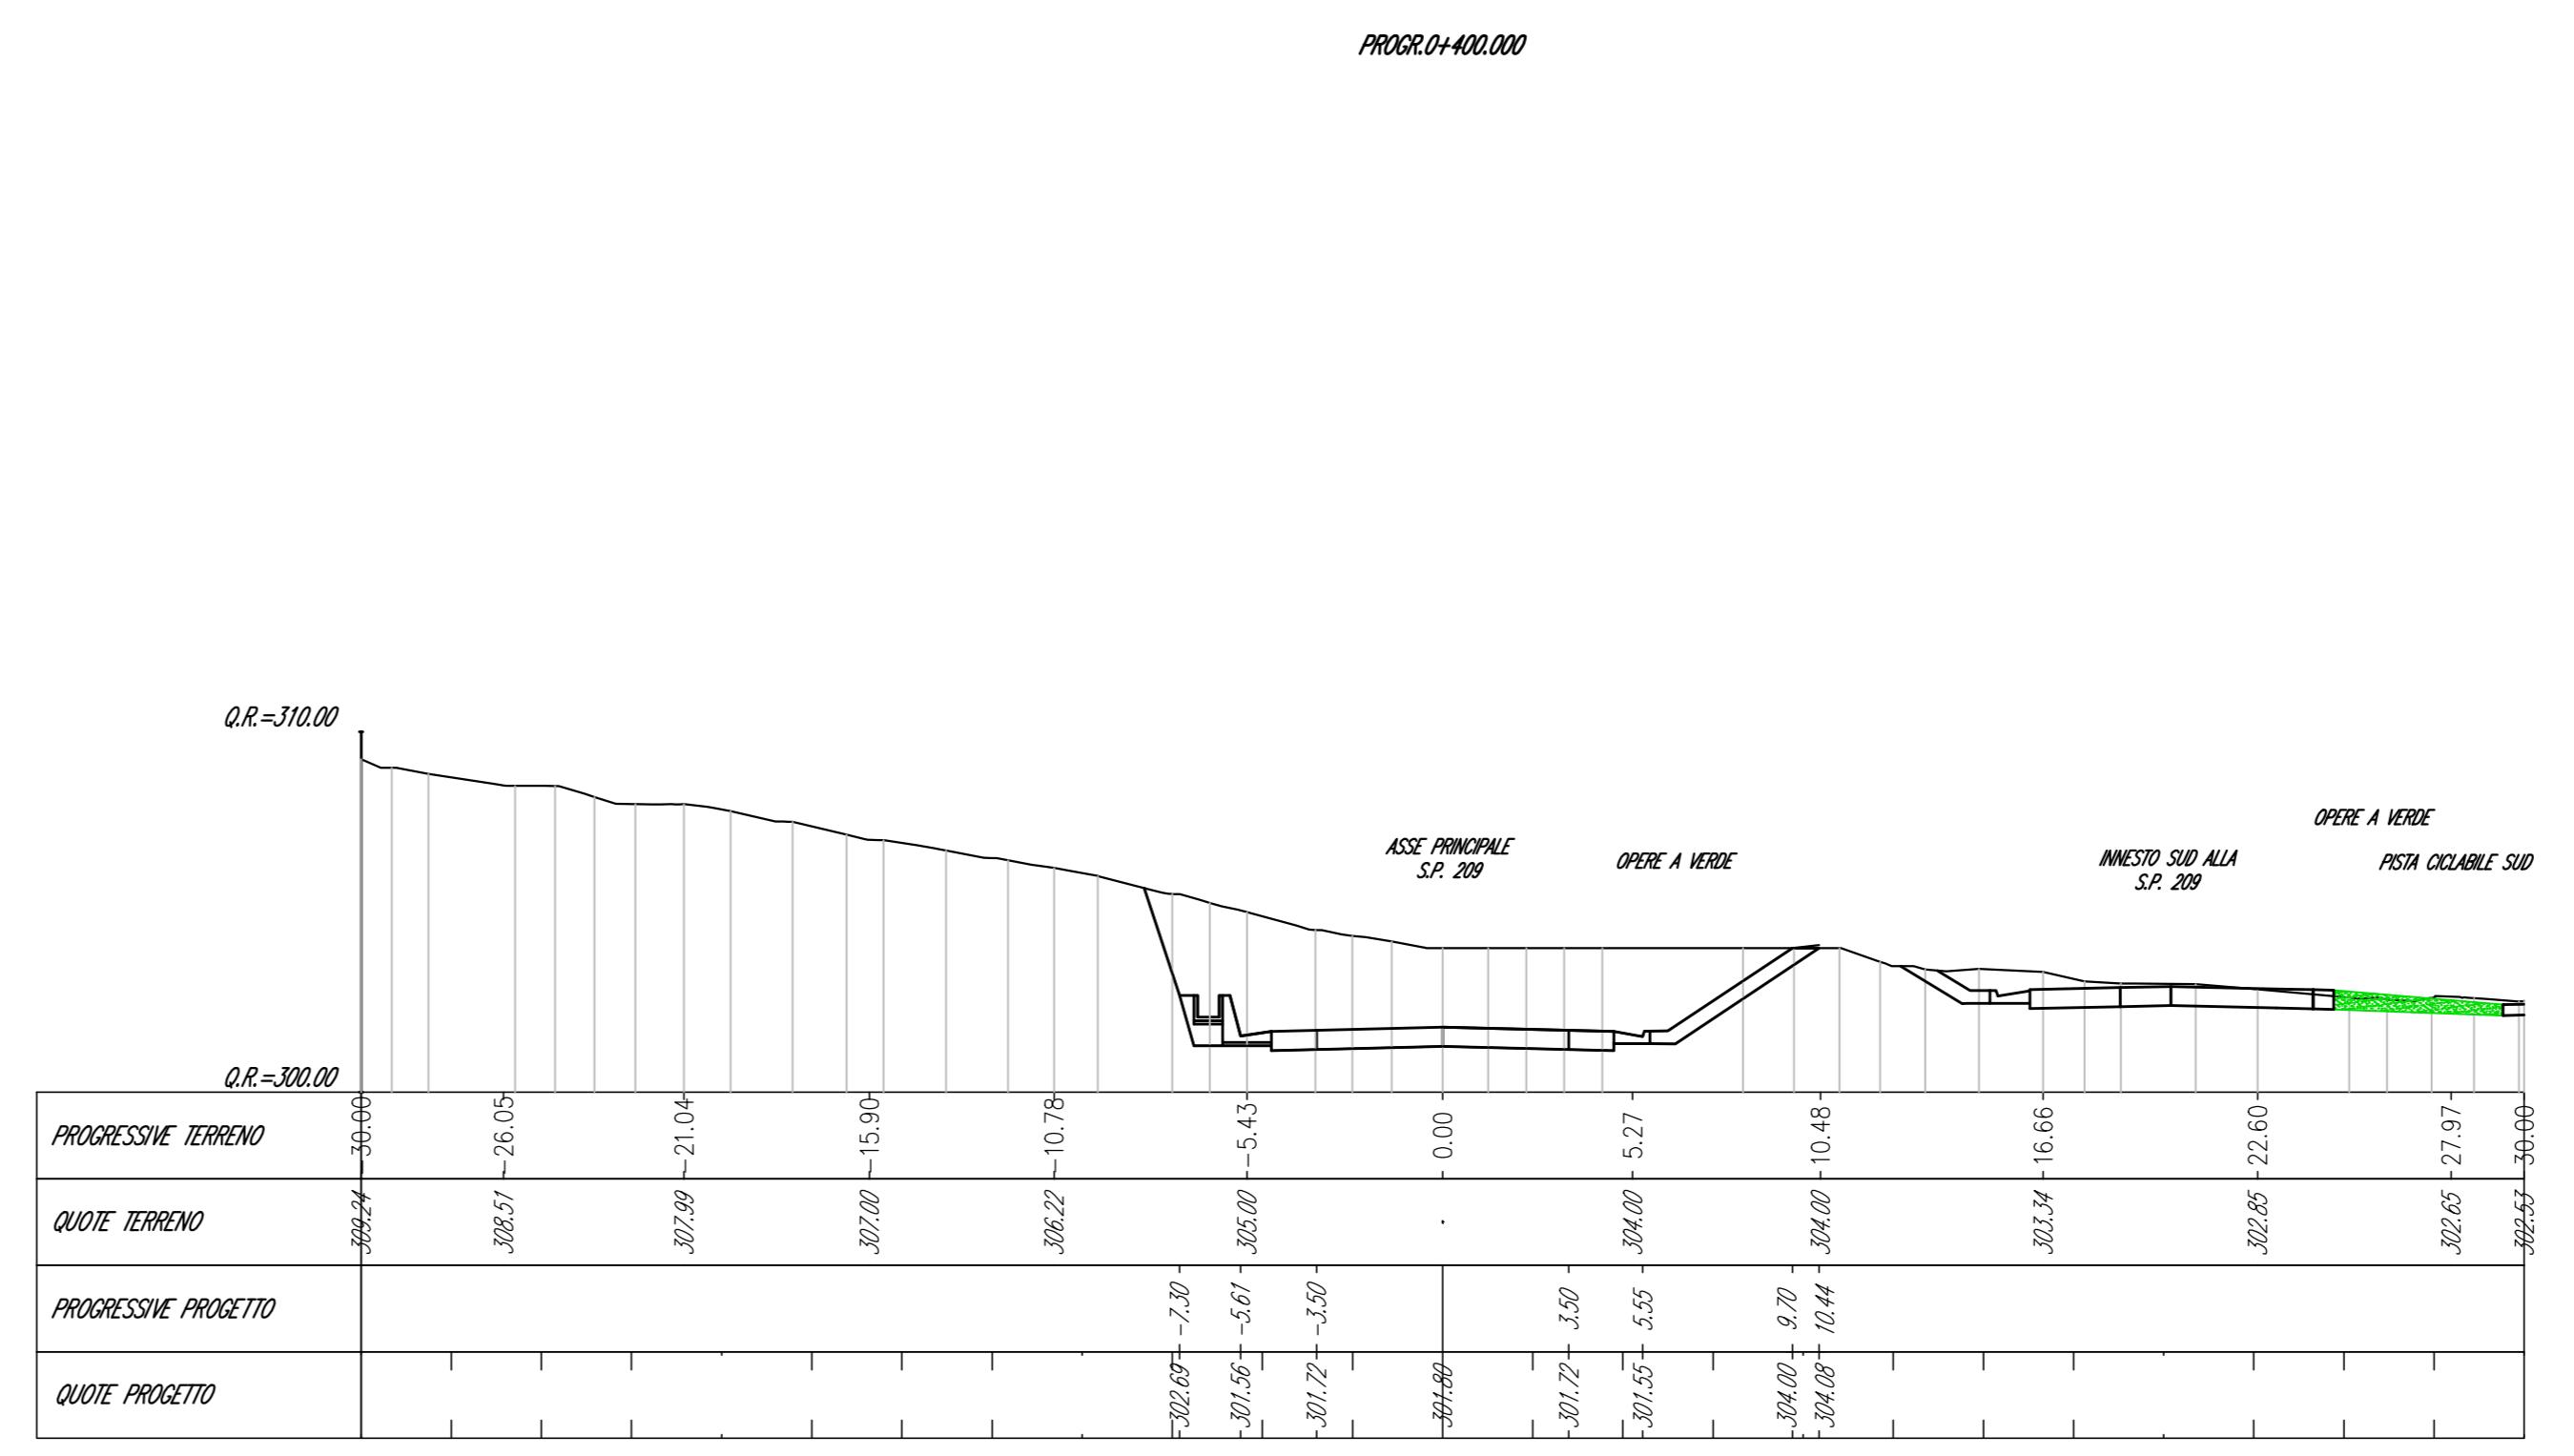



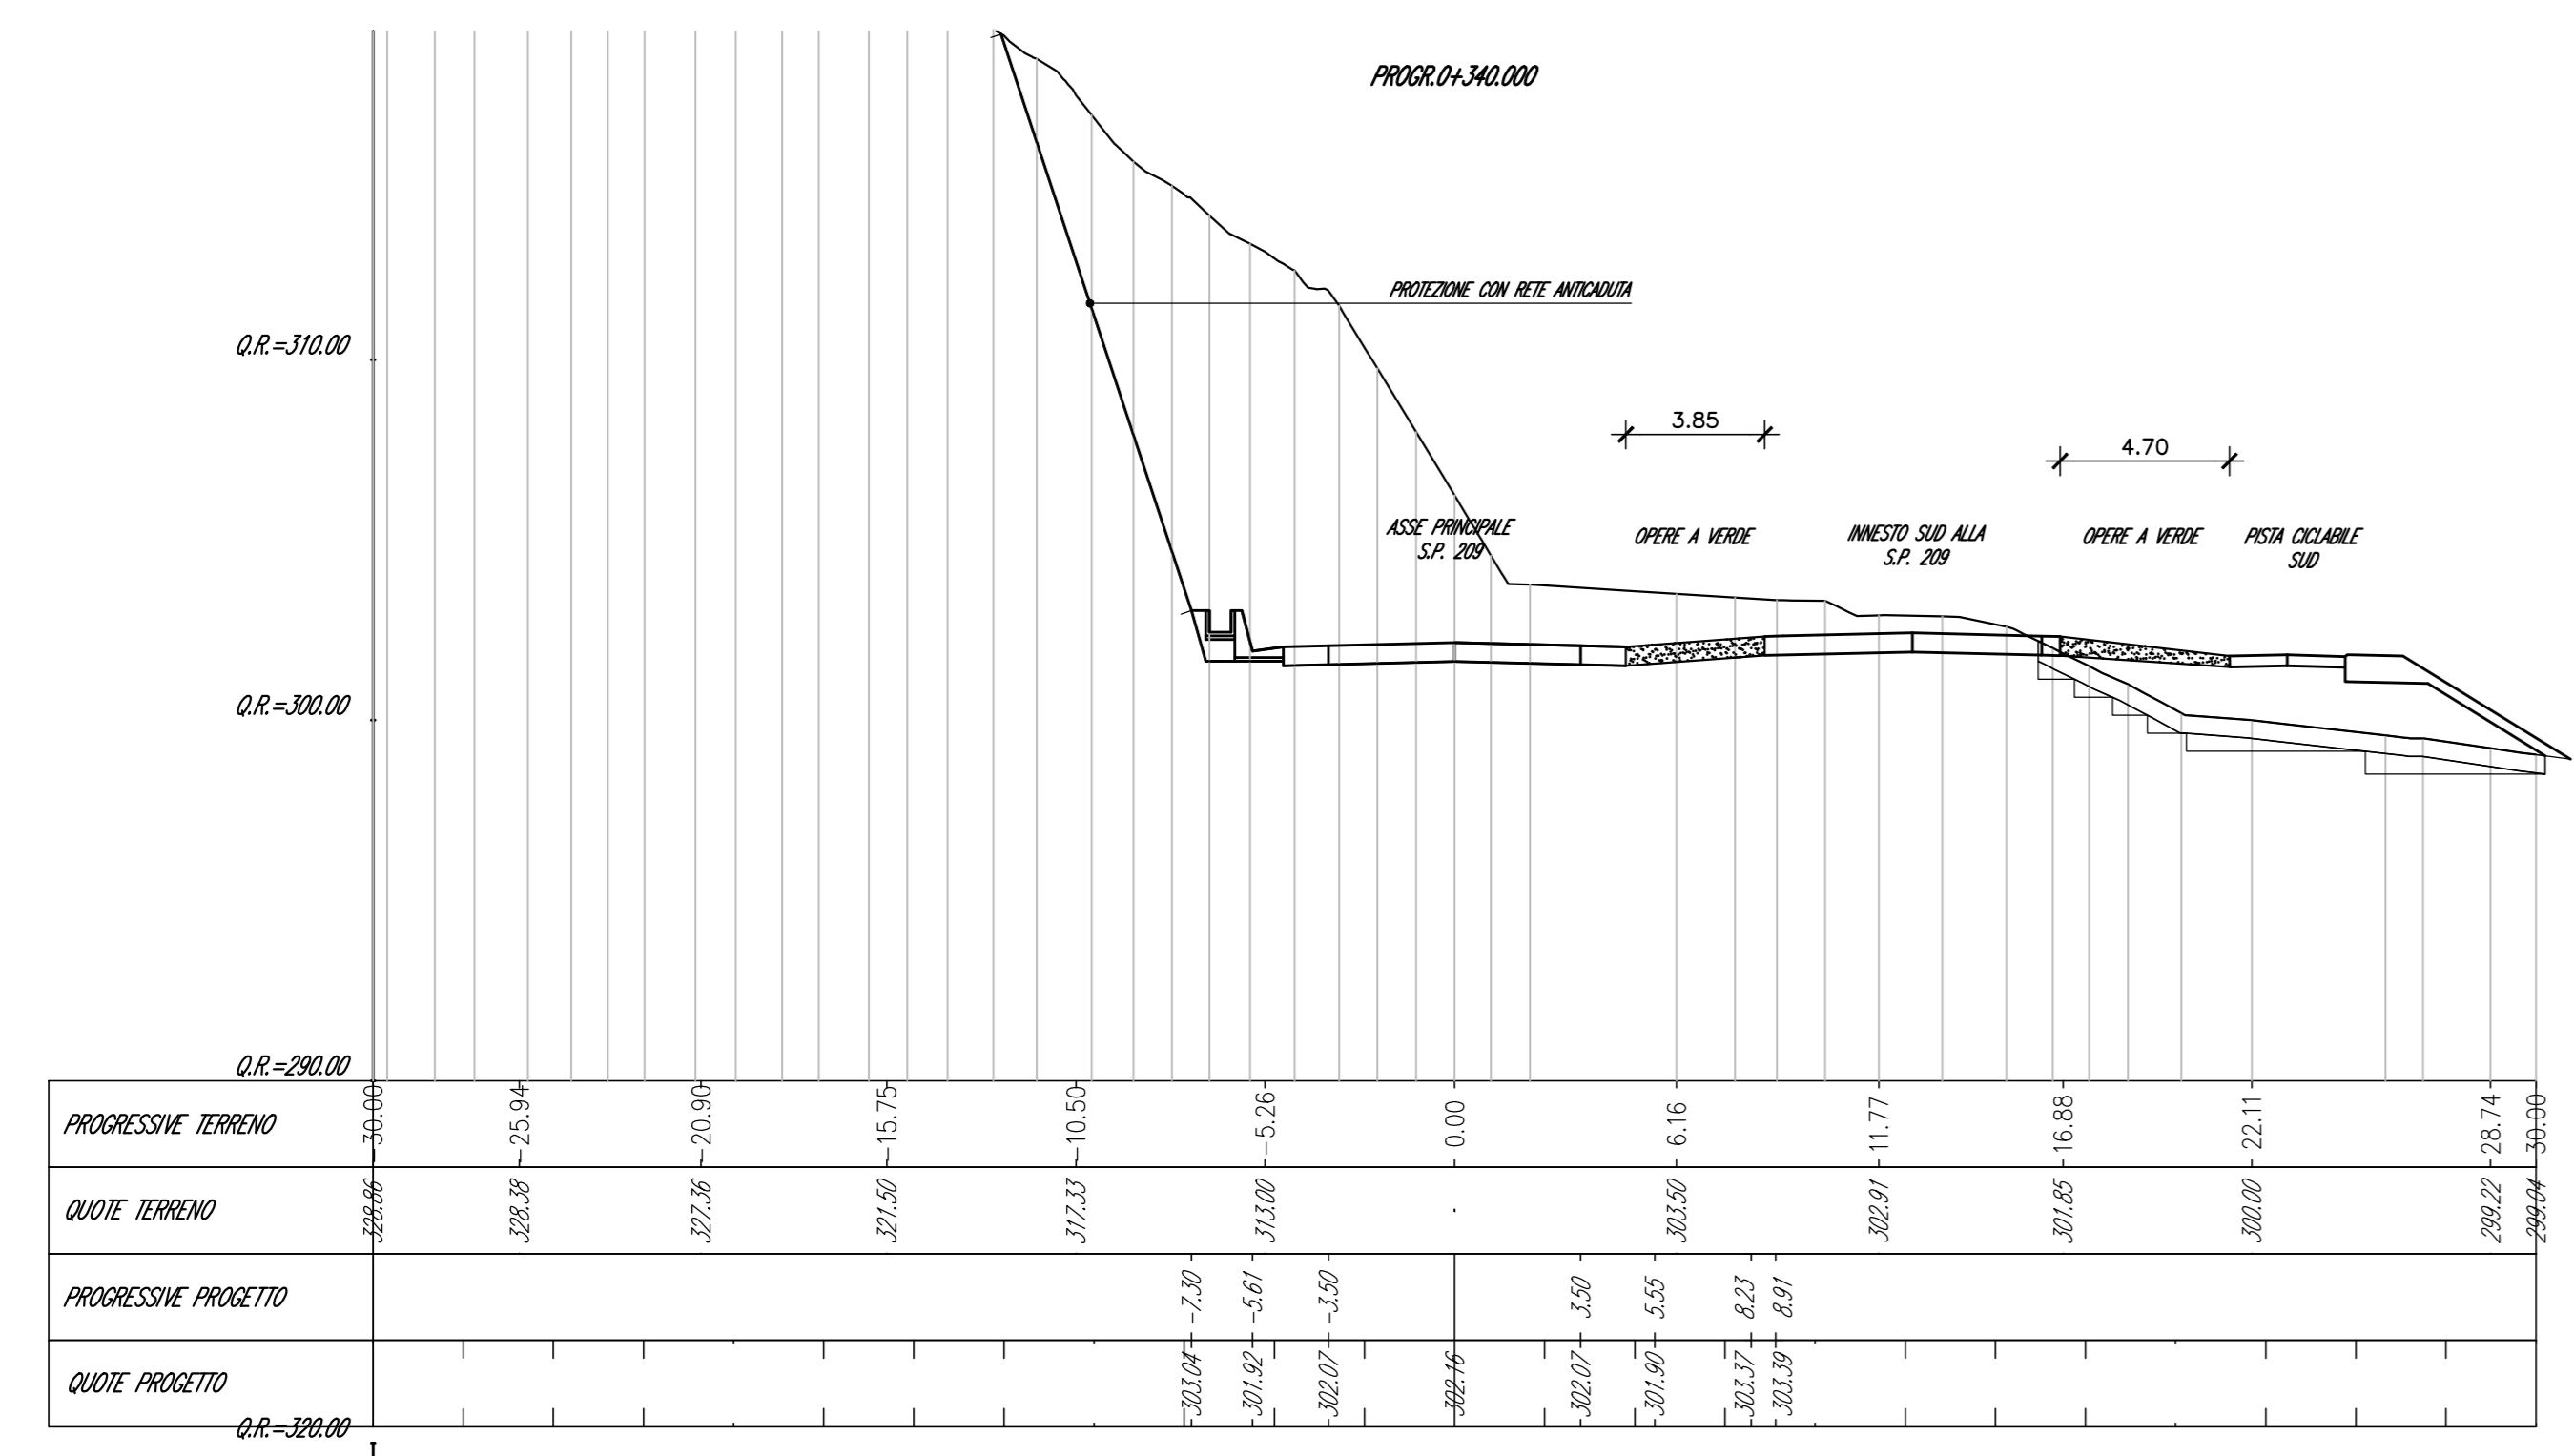



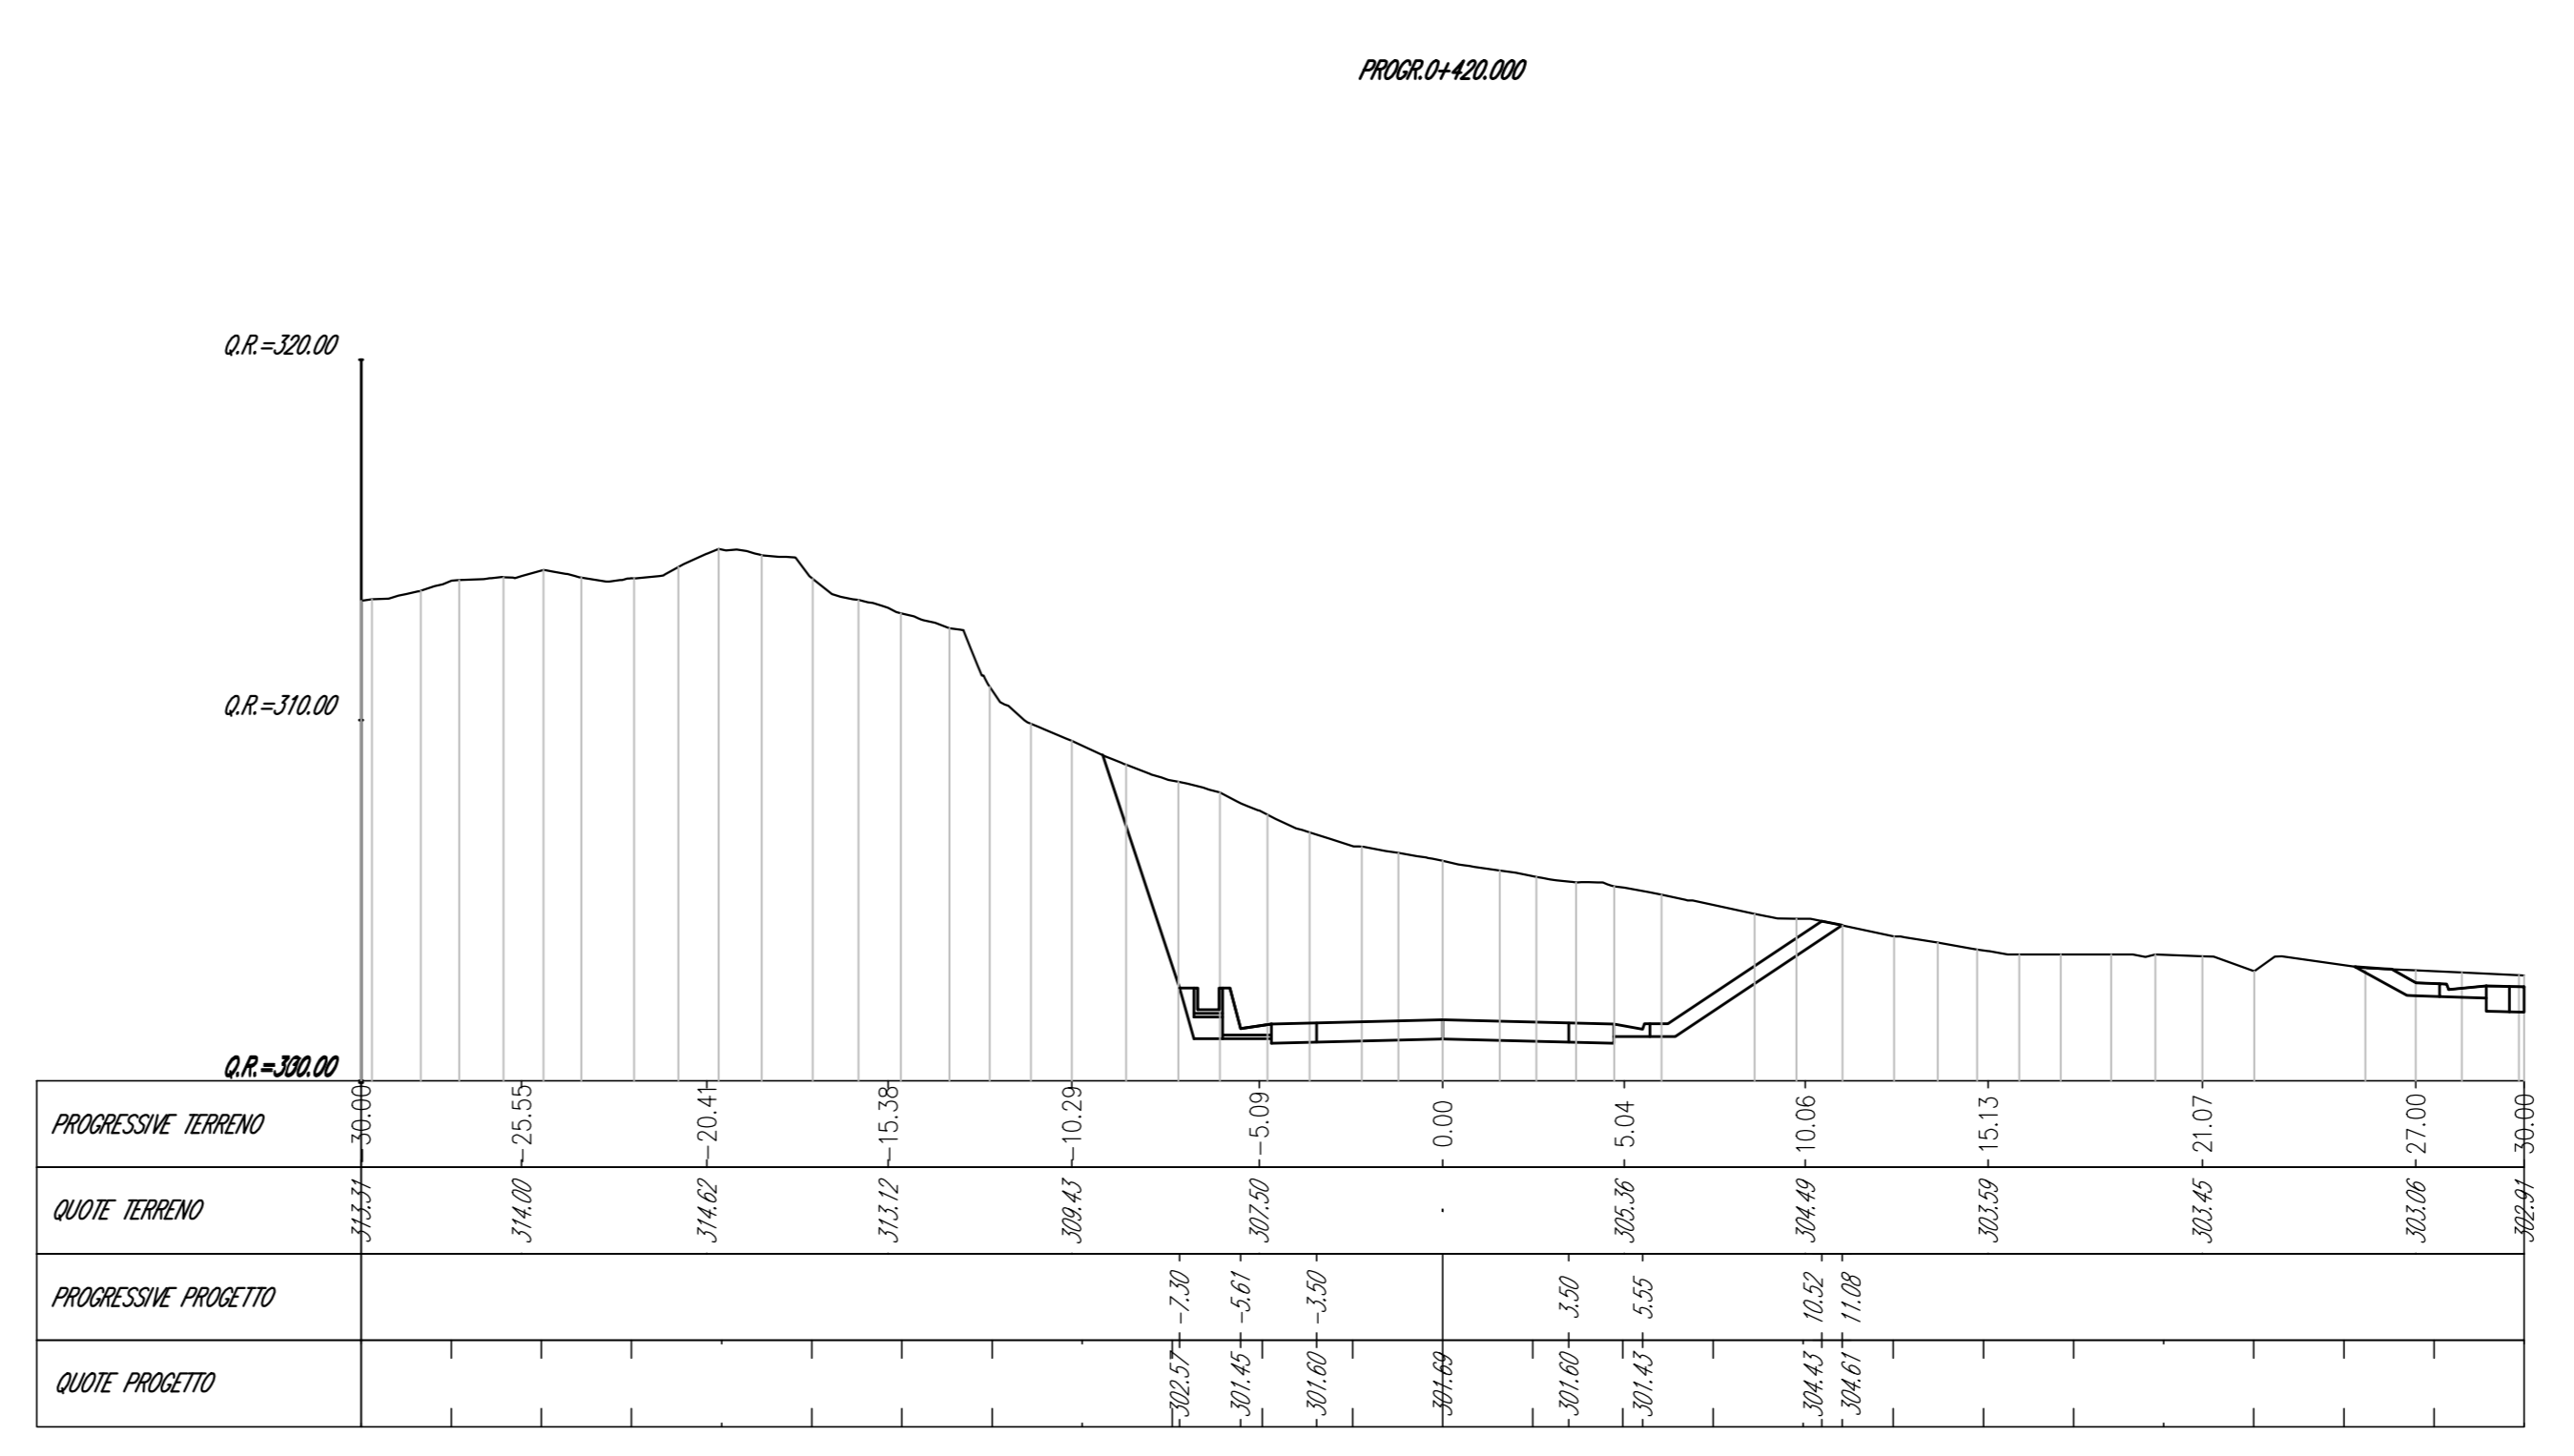



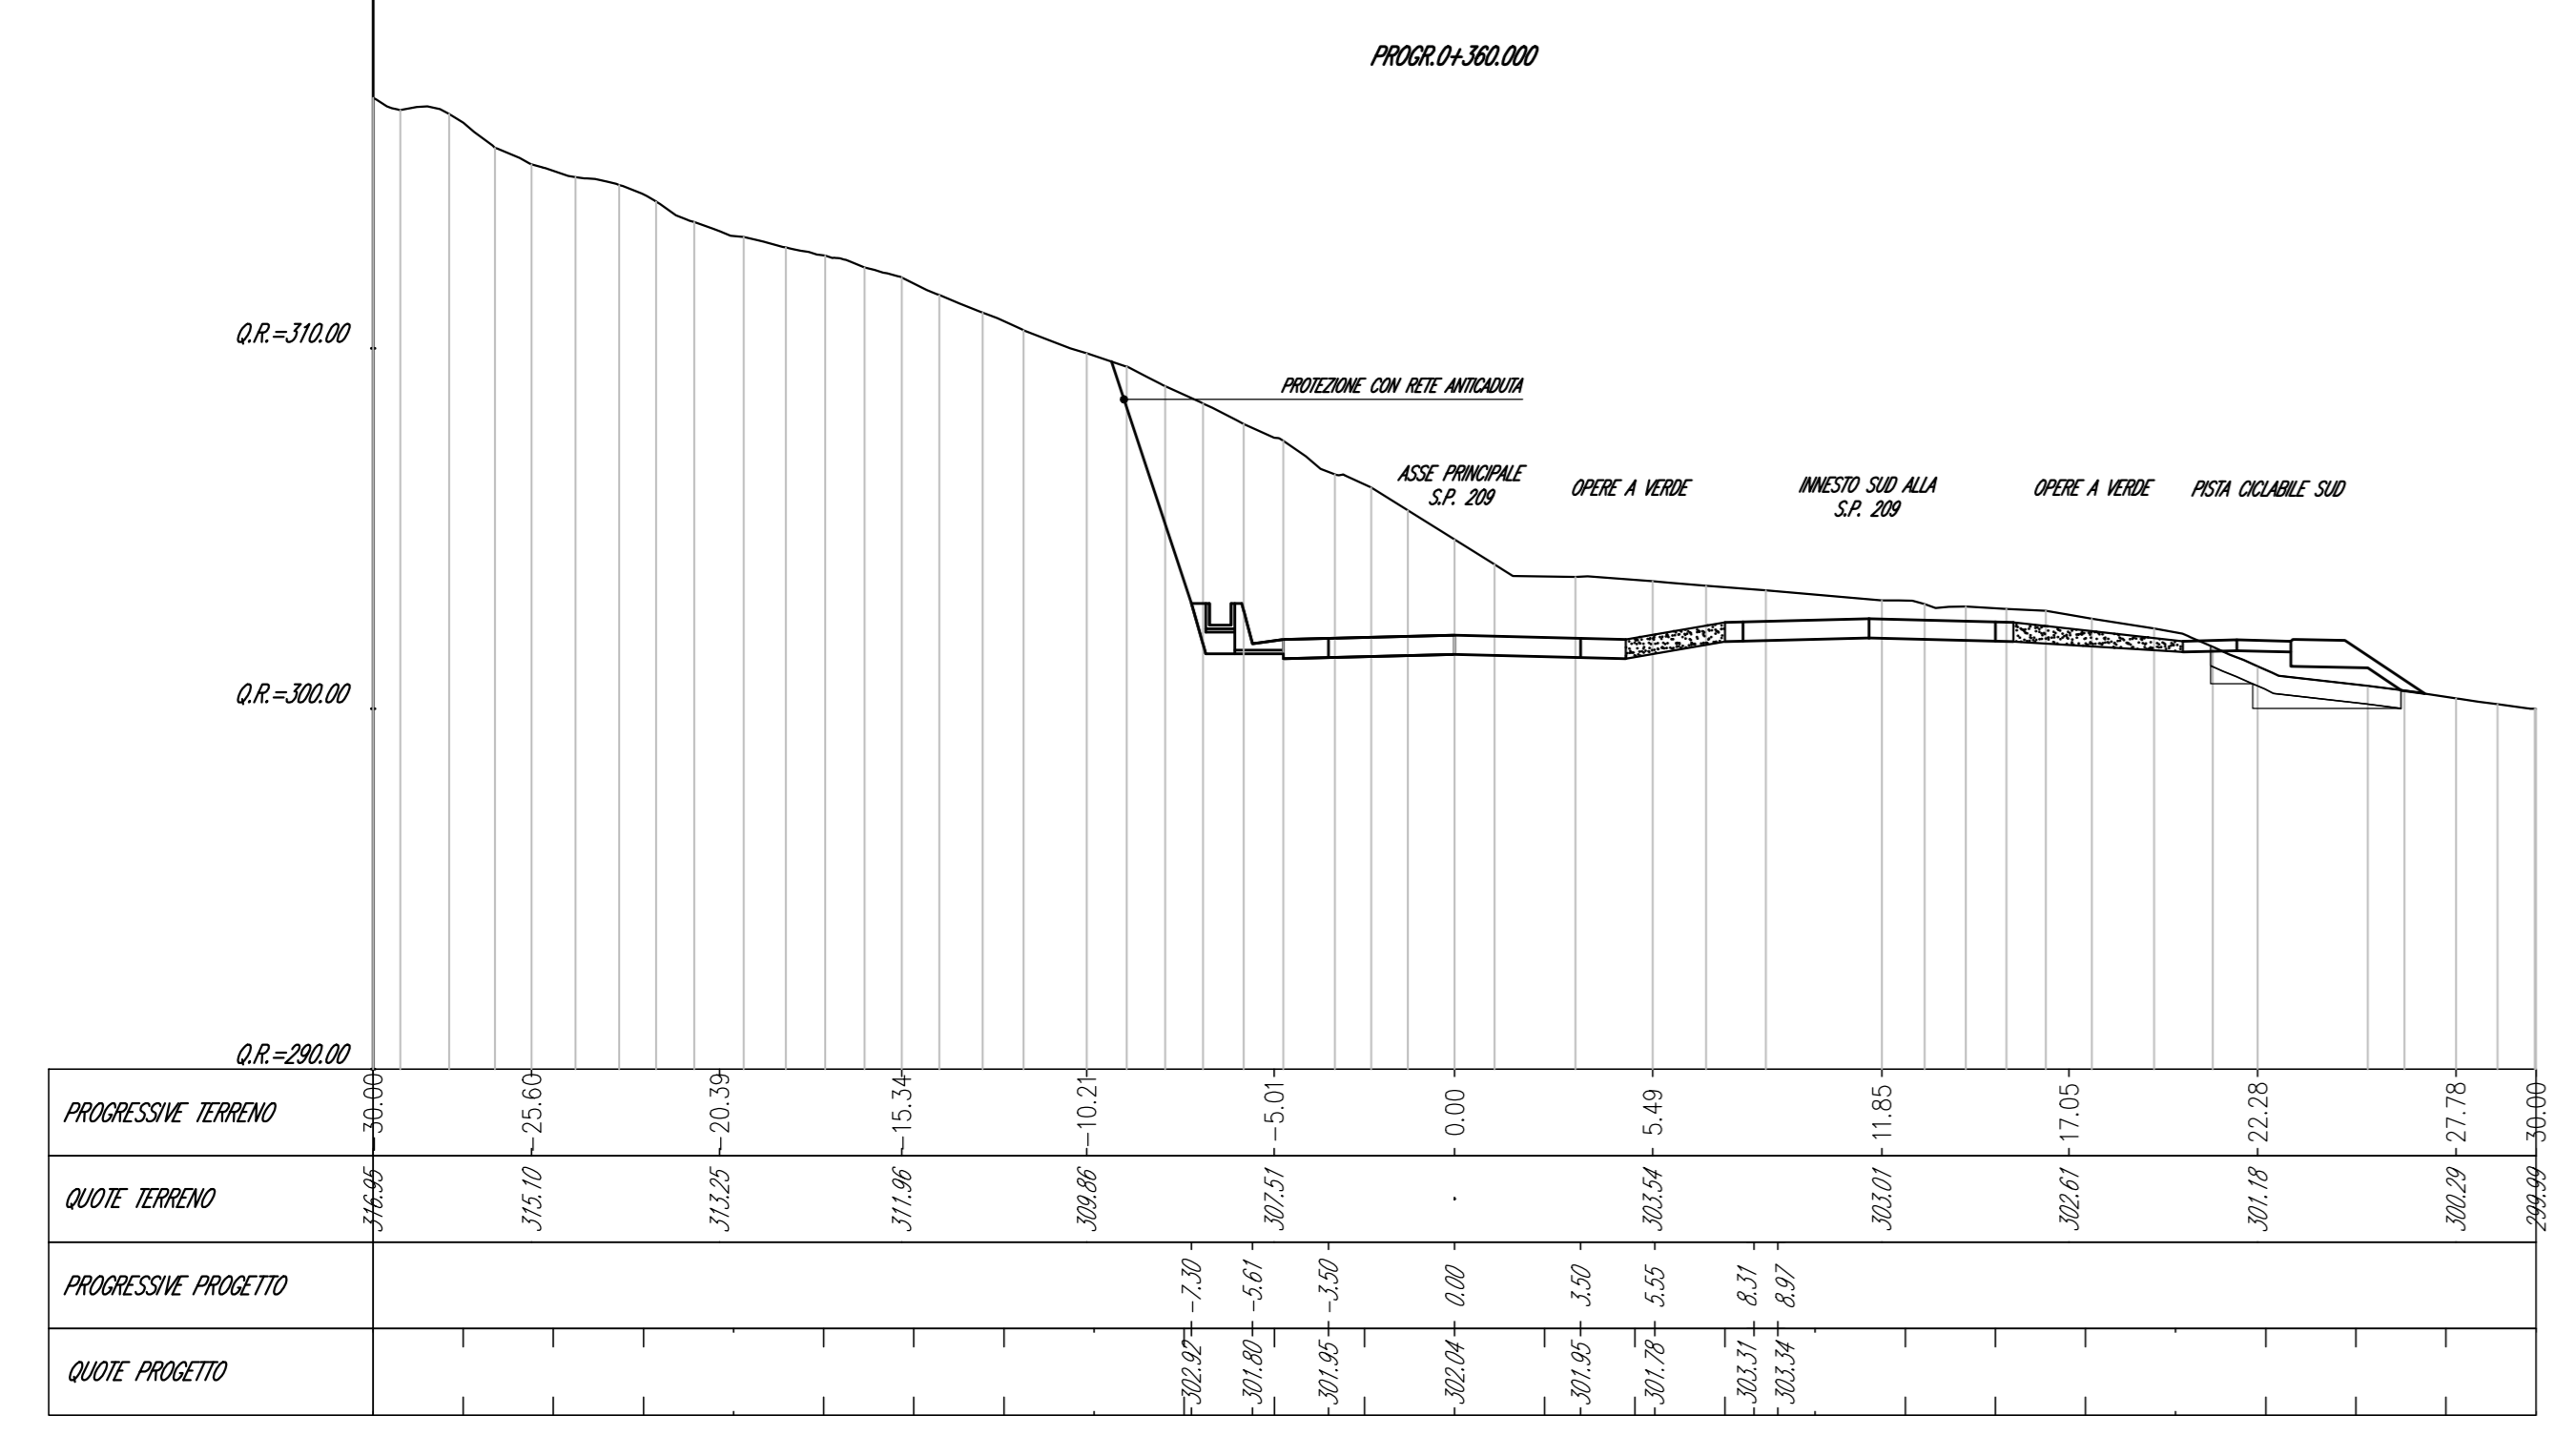



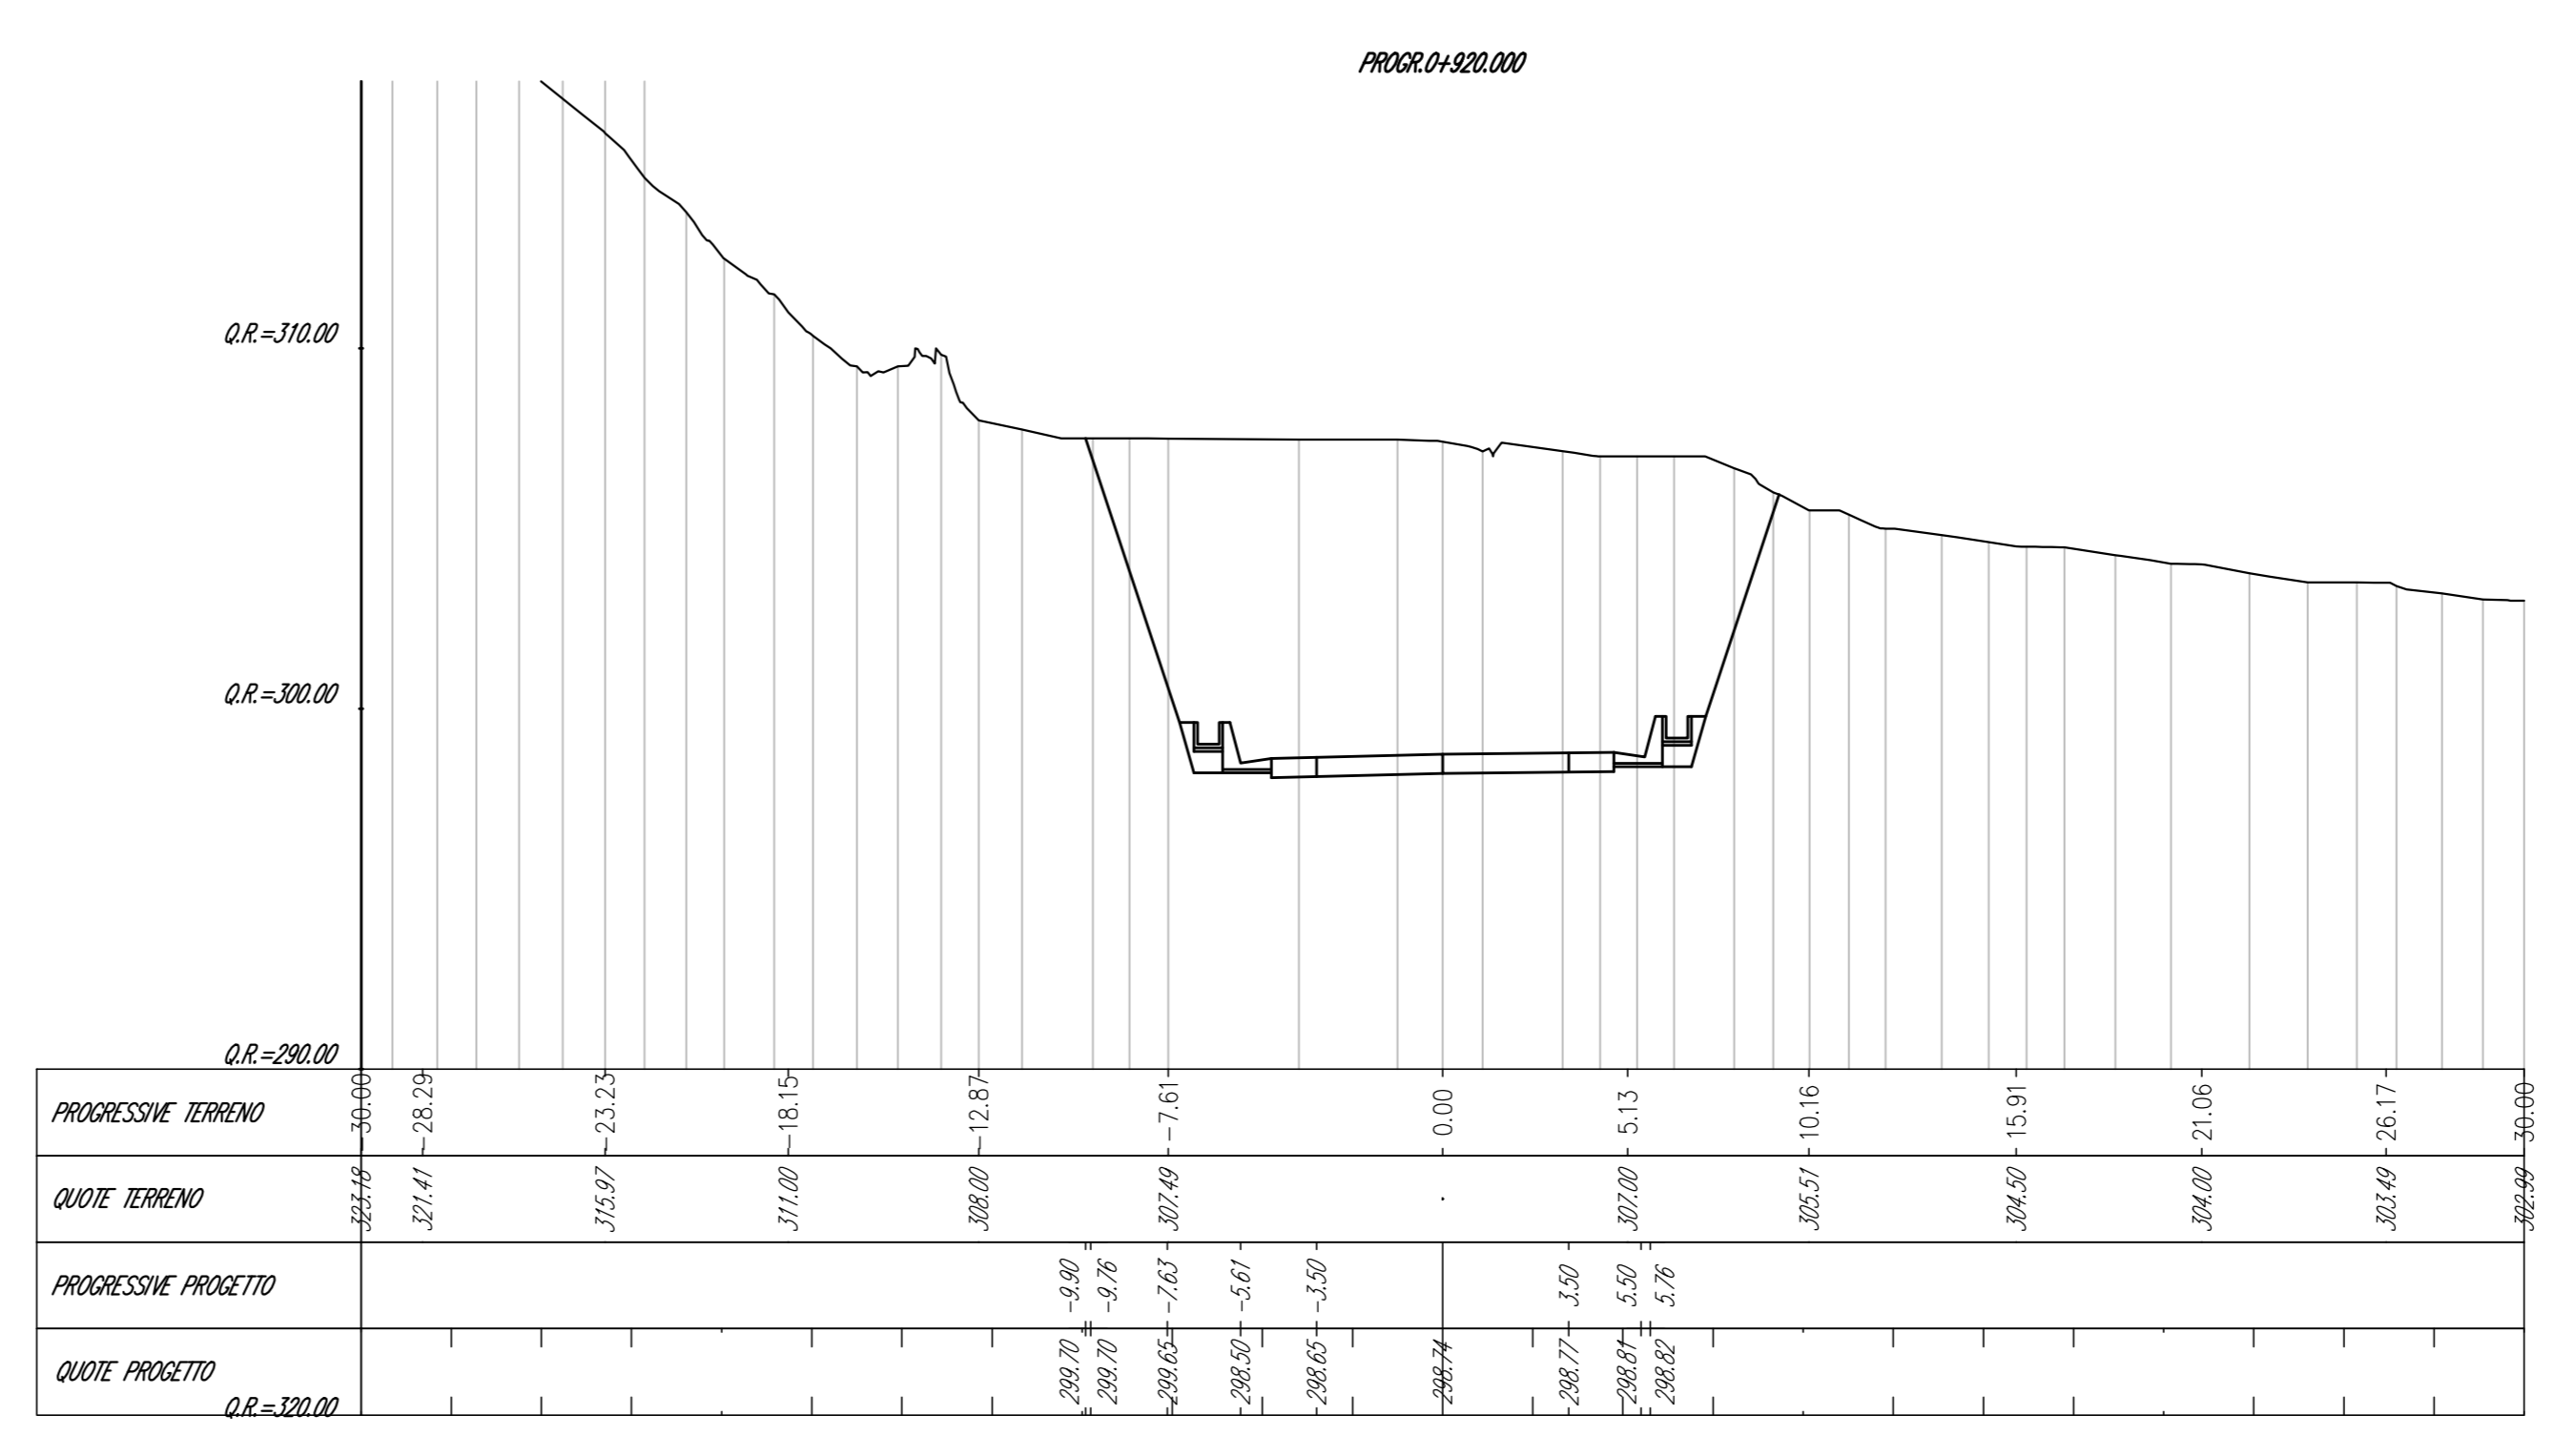


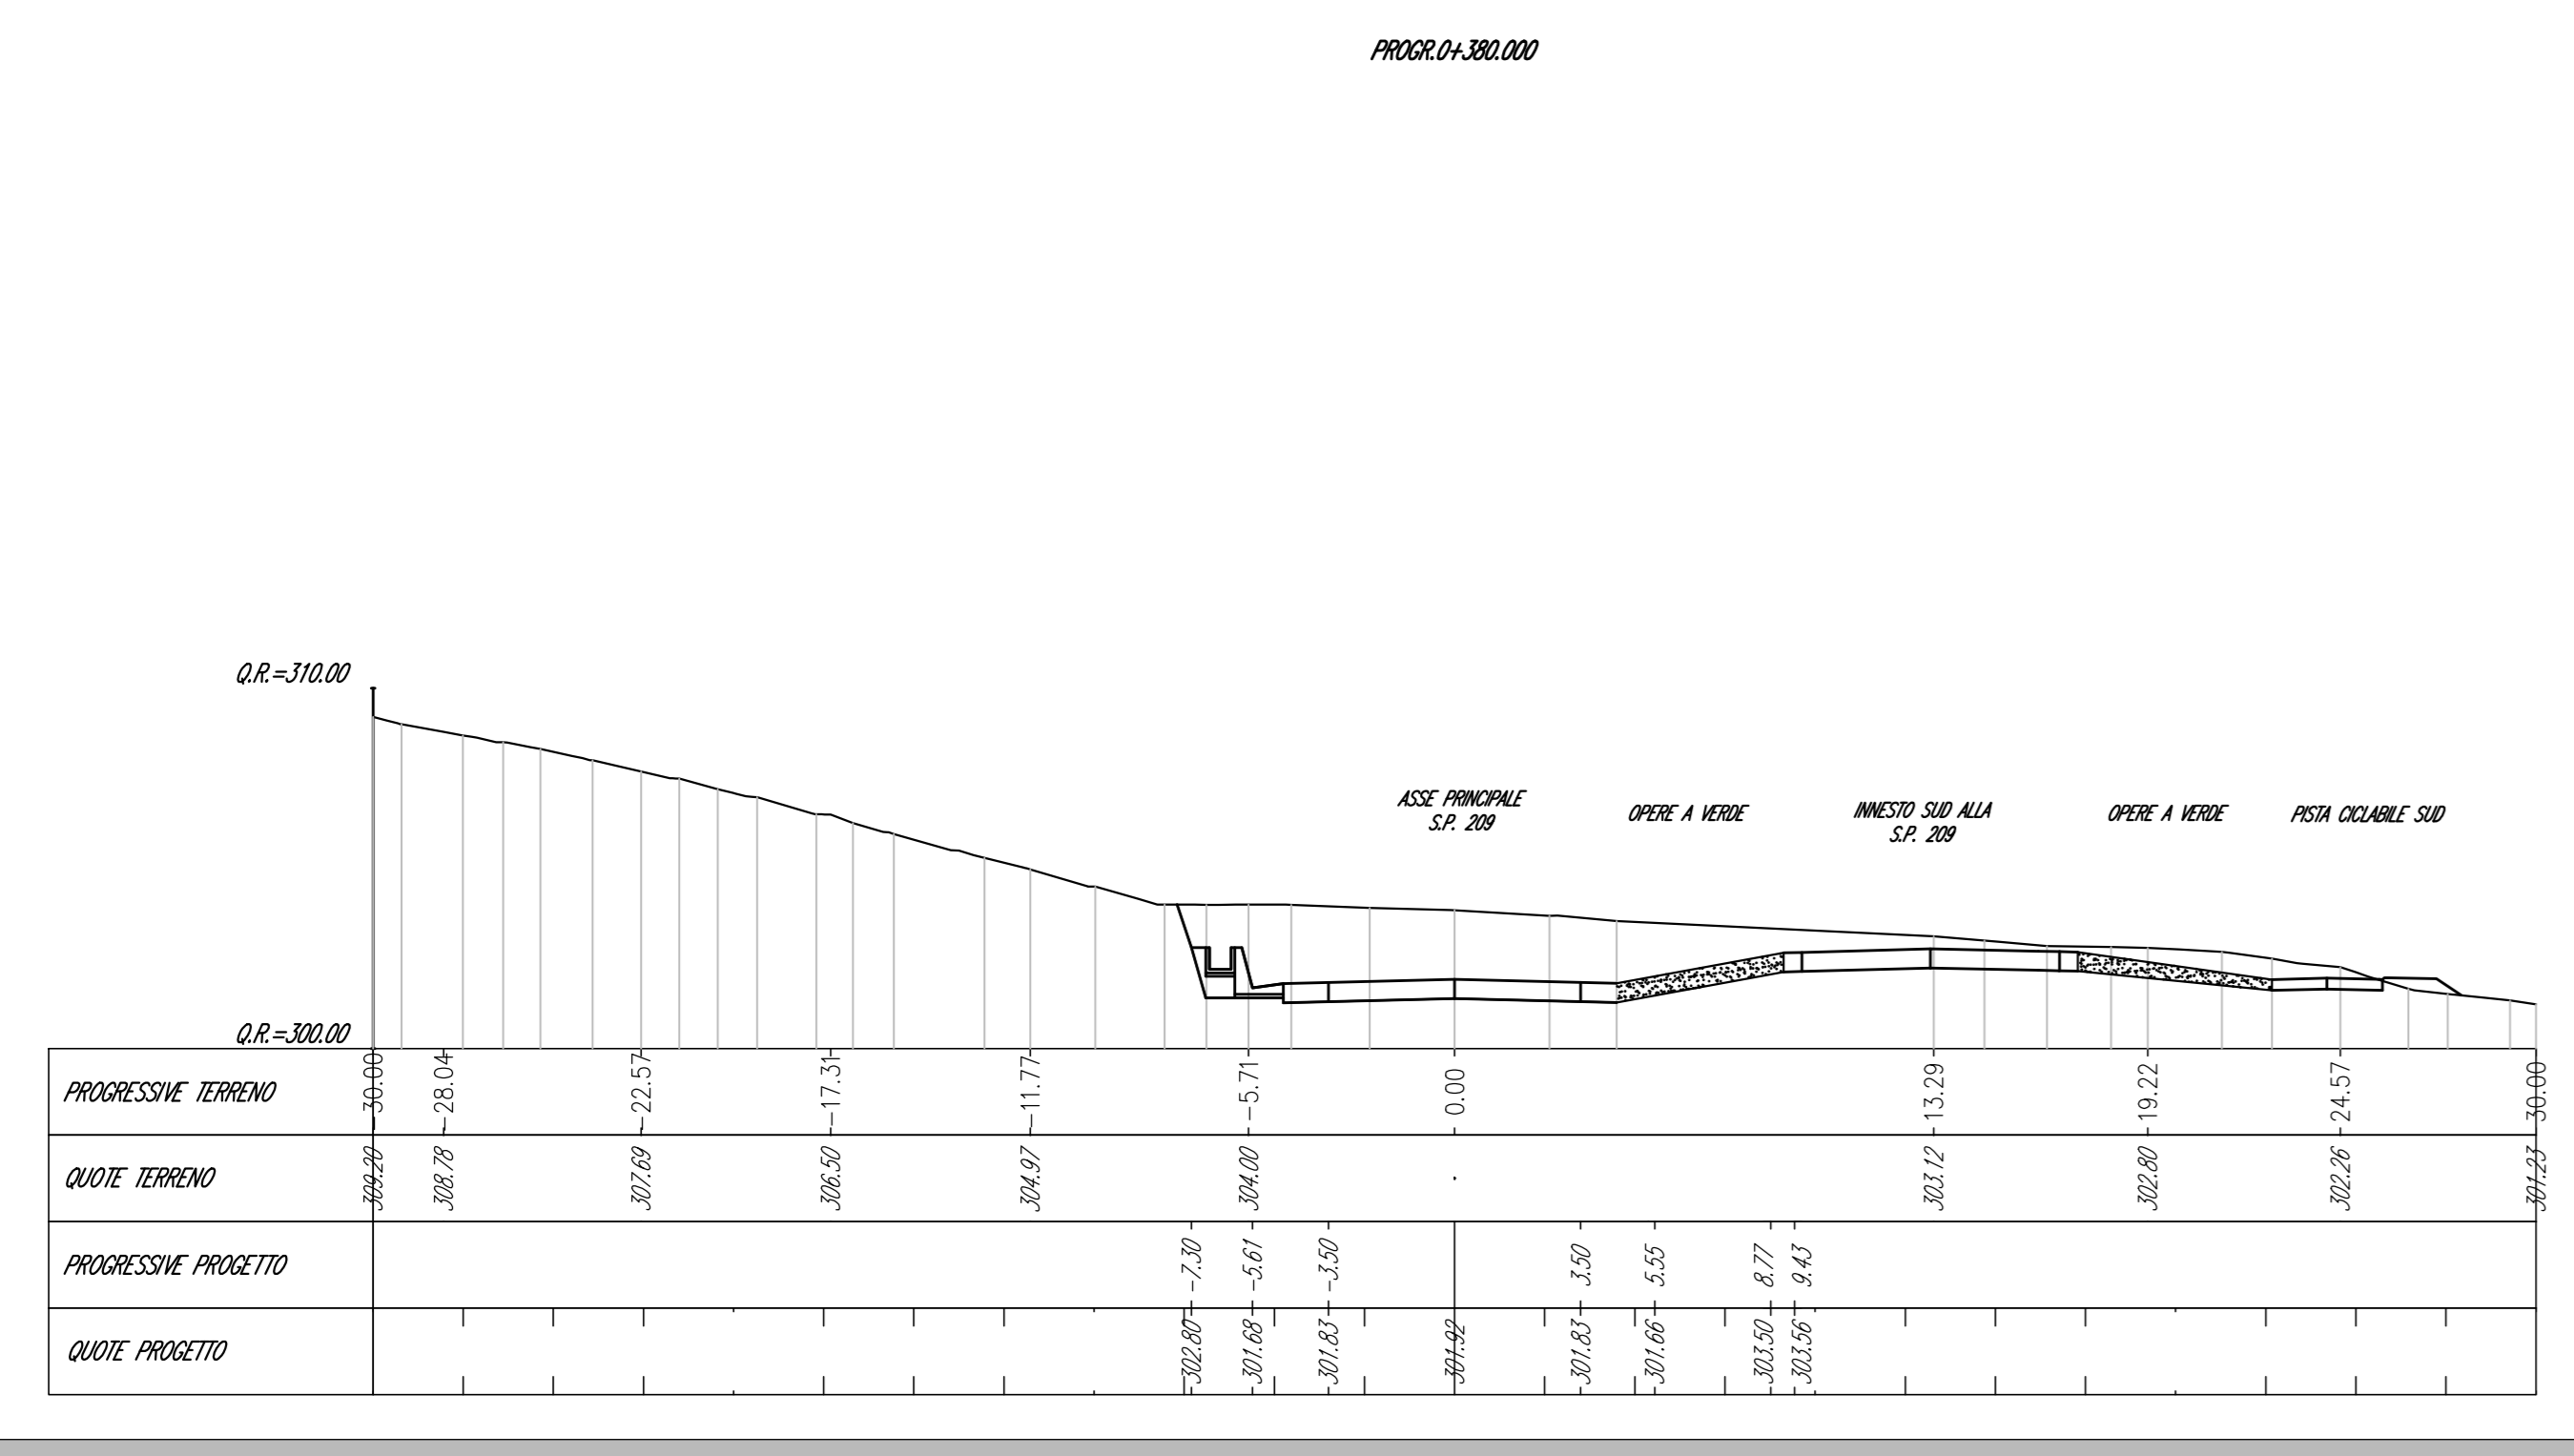

Met. alla prog. 0+950.00	
Materiale	Area (m²)

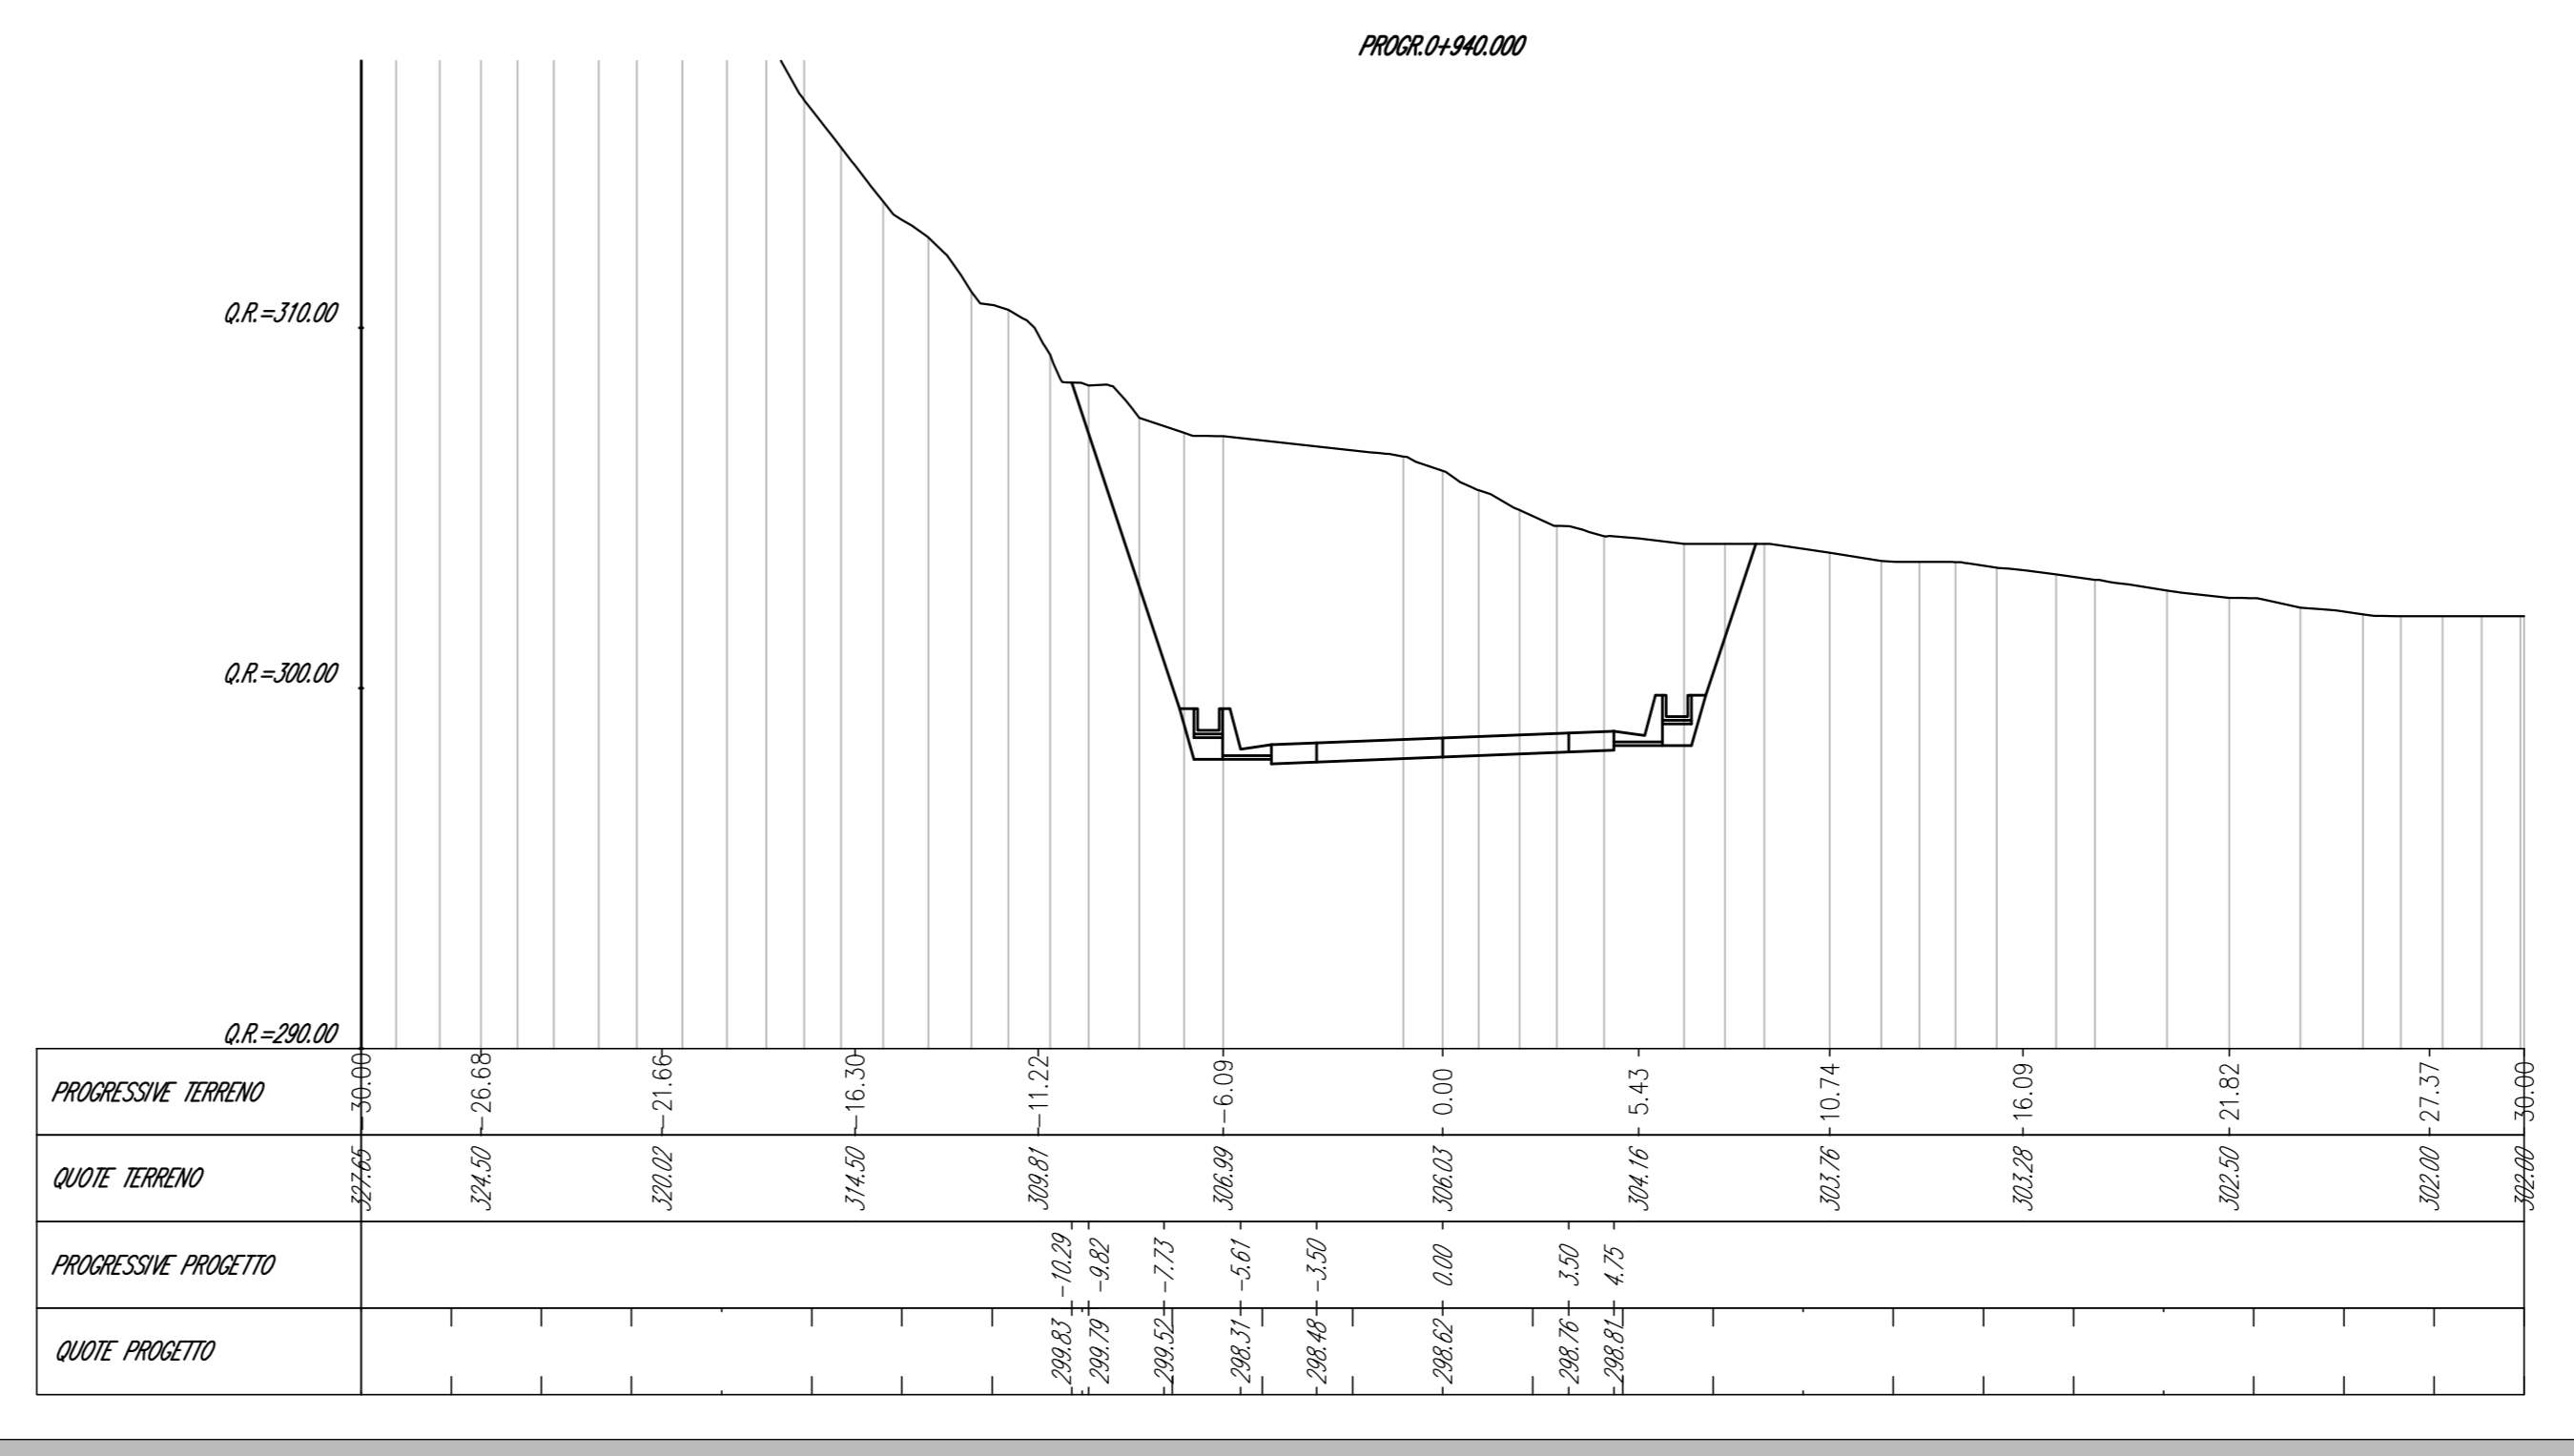

Struttura Territoriale Umbra
 Via S. Sordani, 33 - 05177 Perugia T (+39) 075 / 57 491
 P.le S. Francesco, 10 - 05100 Arezzo T (+39) 0573 / 444811
 Anas S.p.A. - Gruppo Ferrovie dello Stato Italiane
 Società con socio unico soggetta all'attività di direzione e coordinamento di Ferrovie dello Stato
 Italiana S.p.A. e controllata ai sensi del D.L. 138/2002 (convertito con L. 179/2002)
 Via Montebello, 10 - 00185 Roma T (+39) 06 444811 F (+39) 06 4452224
 P.le Anagnini, 10 - 00185 Roma T (+39) 06 444811 F (+39) 06 4452224
 Cap. Soc. Euro 2.899.892.000,00 Iscr. R.E.A. 1029591 P.IVA 02133891003 - C.F. 80209450967

S.S. 685 "DELLE TRE VALLI UMBRE"
RETTIFICA DEL TRACCIATO E ADEGUAMENTO ALLA SEZ. TIPO C2 DAL km 41+500 al km 51+500
STRALCIO 1 - LAVORI DI ADEGUAMENTO ALLA SEZ. TIPO C2 DAL km 49+300 al km 51+500

PROGETTO DEFINITIVO

IMPRESA ESECUTRICE		GRUPPO DI LAVORO ANAS	
PROGETTAZIONE		RESPONSABILE DEI LAVORI	
IL PROGETTISTA	IL COORDINATORE DELLA SICUREZZA IN FASE DI PROGETTAZIONE	RESPONSABILE DEL PROCEDIMENTO	
Ing. Valerio BALETTI <small>Chimico ingegnere della provincia di Arezzo (PR.012)</small> <small>Classificato secondo Art. 1 del D.M. 13/01/2012</small>	Ing. Giacomo BALETTI <small>Chimico ingegnere della provincia di Arezzo (PR.012)</small> <small>Classificato secondo Art. 1 del D.M. 13/01/2012</small>	Ing. Alessandro BOCCHI <small>Chimico ingegnere della provincia di Arezzo (PR.012)</small> <small>Classificato secondo Art. 1 del D.M. 13/01/2012</small>	
		PROTOCOLLO	DATA
N. ELABORAZIONE:		CAPITOLO D1 - ASSE PRINCIPALE	
D118		SEZIONI TRASVERSALI - Tav.3	
CODICE PROGETTO	NOME FILE	REVISIONE	SCALA:
PROGETTO	D118_T01P500TRASZ03_A.dwg		
PG0374D2201	CODICE ELAB.	A	1:200
D			
C			
B			
A	PRIMA EMISSIONE	FEBBRAIO 2023	ING. SPONDE ROMANOUCCI ING. GIANCARLO TANZI ING. VALERIO BALETTI
REV.	DESCRIZIONE	DATA	REDATTO VERIFICATO APPROVATO