Mat. alla progr. 1+120.00	
Materiale	Area (m²)
Scavo	0.00
Rilevato	0.00
FRAMMENTAZIONE	5.04
RIFERIMENTO	0.00

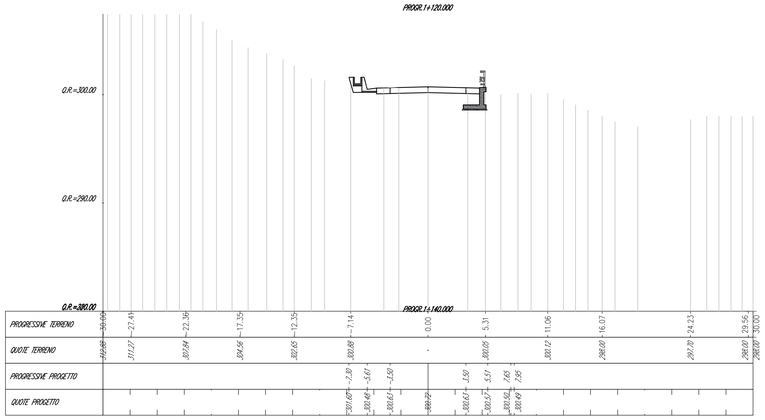

Mat. alla progr. 1+140.00	
Materiale	Area (m²)
Scavo	0.00
Rilevato	0.00
FRAMMENTAZIONE	5.01
RIFERIMENTO	0.00

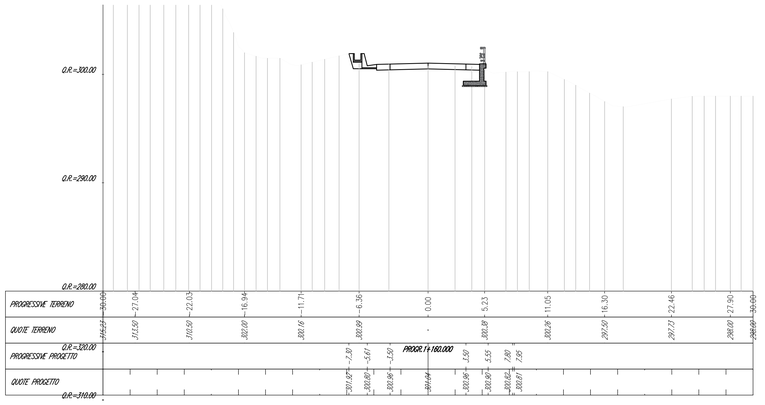

Mat. alla progr. 1+180.00	
Materiale	Area (m²)
Scavo	0.00
Rilevato	0.00
FRAMMENTAZIONE	5.04
RIFERIMENTO	0.00

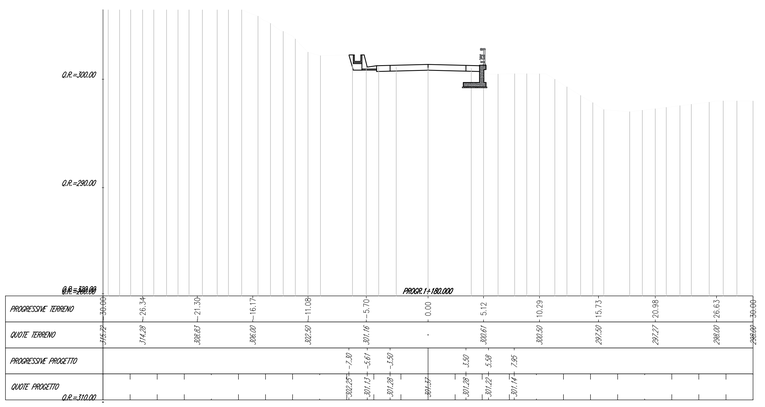

Mat. alla progr. 1+180.00	
Materiale	Area (m²)
Scavo	1.41
Rilevato	0.00
FRAMMENTAZIONE	5.03
RIFERIMENTO	0.00

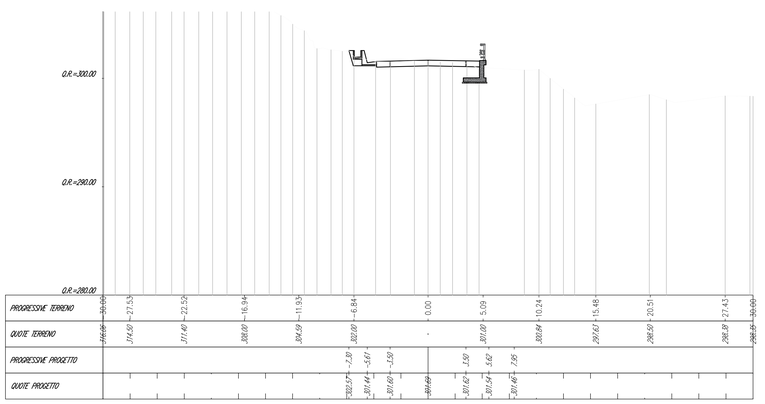

Mat. alla progr. 1+200.00	
Materiale	Area (m²)
Scavo	1.57
Rilevato	0.21
FRAMMENTAZIONE	5.03
RIFERIMENTO	0.00

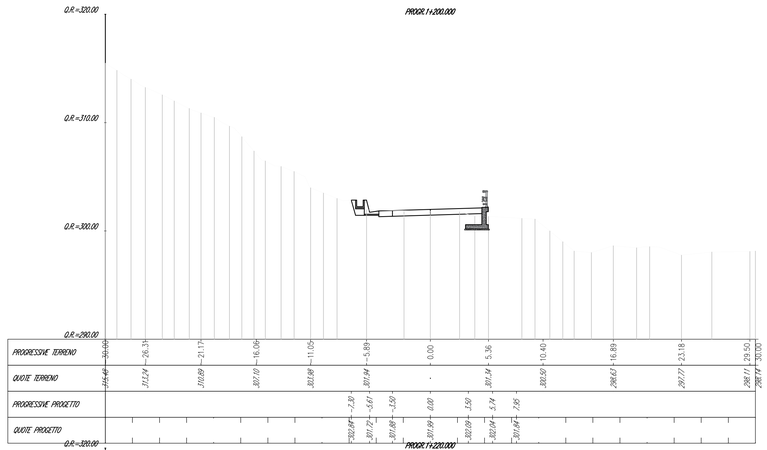

Mat. alla progr. 1+220.00	
Materiale	Area (m²)
Scavo	2.02
Rilevato	0.34
FRAMMENTAZIONE	5.03
RIFERIMENTO	0.00

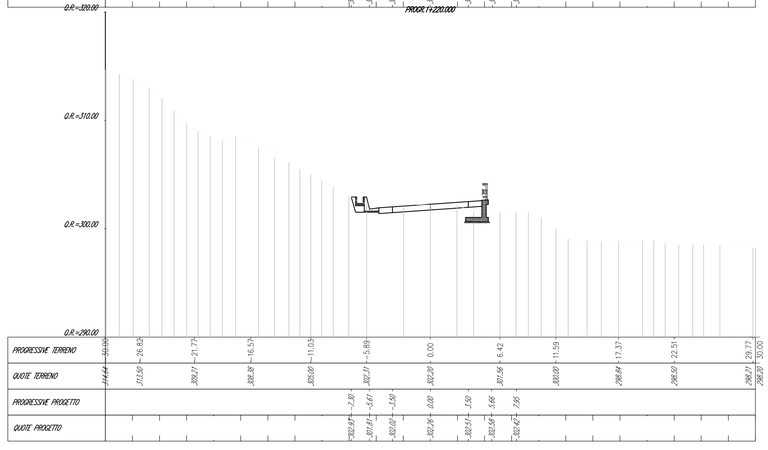

Mat. alla progr. 1+240.00	
Materiale	Area (m²)
Scavo	2.46
Rilevato	0.33
FRAMMENTAZIONE	5.03
RIFERIMENTO	0.00

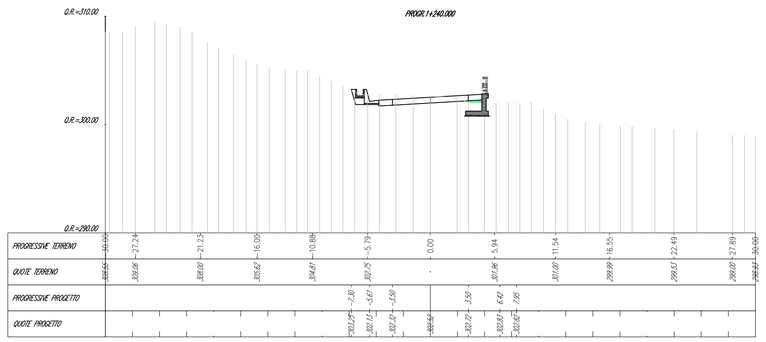

Mat. alla progr. 1+260.00	
Materiale	Area (m²)
Scavo	2.11
Rilevato	0.29
FRAMMENTAZIONE	5.03
RIFERIMENTO	0.00

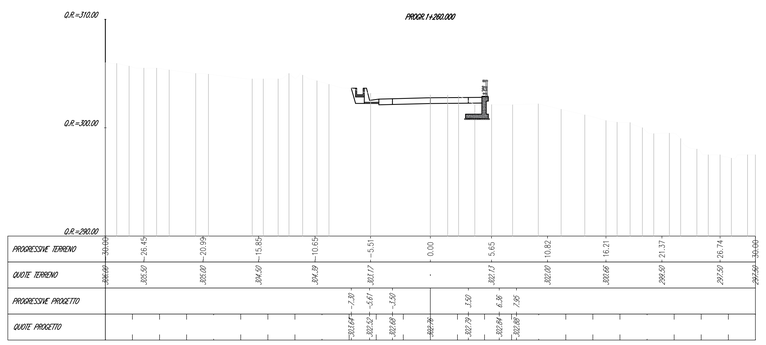

Struttura Territoriale Umbria
Via XX Settembre, 33 - 06121 Perugia T [+39] 075 / 57 491
Pec anas.umbria@postacert.stradeanas.it - www.stradeanas.it

Anas S.p.A. - Gruppo Ferrovie dello Stato Italiane
Società con socio unico soggetta all'attività di direzione e coordinamento di ferrovie dello Stato Italiane S.p.A. e concessionaria ai sensi del D.L. 138/2002 (convertito con L. 178/2002)
Via Monzambano, 10 - 00185 Roma T [+39] 06 44461 - F [+39] 06 4456224
Pec anas@postacert.stradeanas.it
Cap. Soc. Euro 2.269.892.000,00 Iscr. R.E.A. 1024951 P.IVA 02133681003 – C.F. 80208450587

S.S. 685 "DELLE TRE VALLI UMBRE"

RETTIFICA DEL TRACCIATO E ADEGUAMENTO ALLA SEZ. TIPO C2 DAL km 41+500 al km 51+500
STRALCIO 1 - LAVORI DI ADEGUAMENTO ALLA SEZ. TIPO C2 DAL km 49+300 al km 51+500

PROGETTO DEFINITIVO

IMPRESA ESECUTRICE
bruno teodoro

GRUPPO DI LAVORO ANAS

PROGETTAZIONE
BAJETTI VALERIO
Ordine degli Ingegneri della Provincia di Roma
Ingegnere
10.03.2023 10:34:52 GMT+00:00

IL COORDINATORE DELLA SICUREZZA IN FASE DI PROGETTAZIONE
Ing. Fabrizio BALETTI
(Ordine degli Ingegneri della Provincia di Ancona n. 1128)
(Elenco tecnico ingegneria ex art. 80 D.Lgs. 81/2008)

RESPONSABILE DEI LAVORI

RESPONSABILE DEL PROCEDIMENTO
Ing. Alessandro MICHELI

PROTOCOLLO | DATA

N. ELABORATO: D120

CAPITOLO D1 - ASSE PRINCIPALE

SEZIONI TRASVERSALI - TAV 5

CODICE PROGETTO	NOME FILE	REVISIONE	SCALA:
PROGETTO: PG0374D2201	D120_T01PS00TRASZ05_A.dwg CODICE ELAB. T01PS00TRASZ05	A	1:200

REV.	DESCRIZIONE	DATA	REDATTO	VERIFICATO	APPROVATO
D					
C					
B					
A	PRIMA EMISSIONE	FEBBRAIO 2023	ING. SIMONE ROMAGNOLI	ING. GIANCARLO TANZI	ING. VALERIO BAJETTI