




M.S. alla prop. 1:400.00	
Miscele	Area (m <sup>2</sup> )
Seno	1.08
Alveolo	0.08
ARMATURA	0.54
ARMAMENTO	0.08

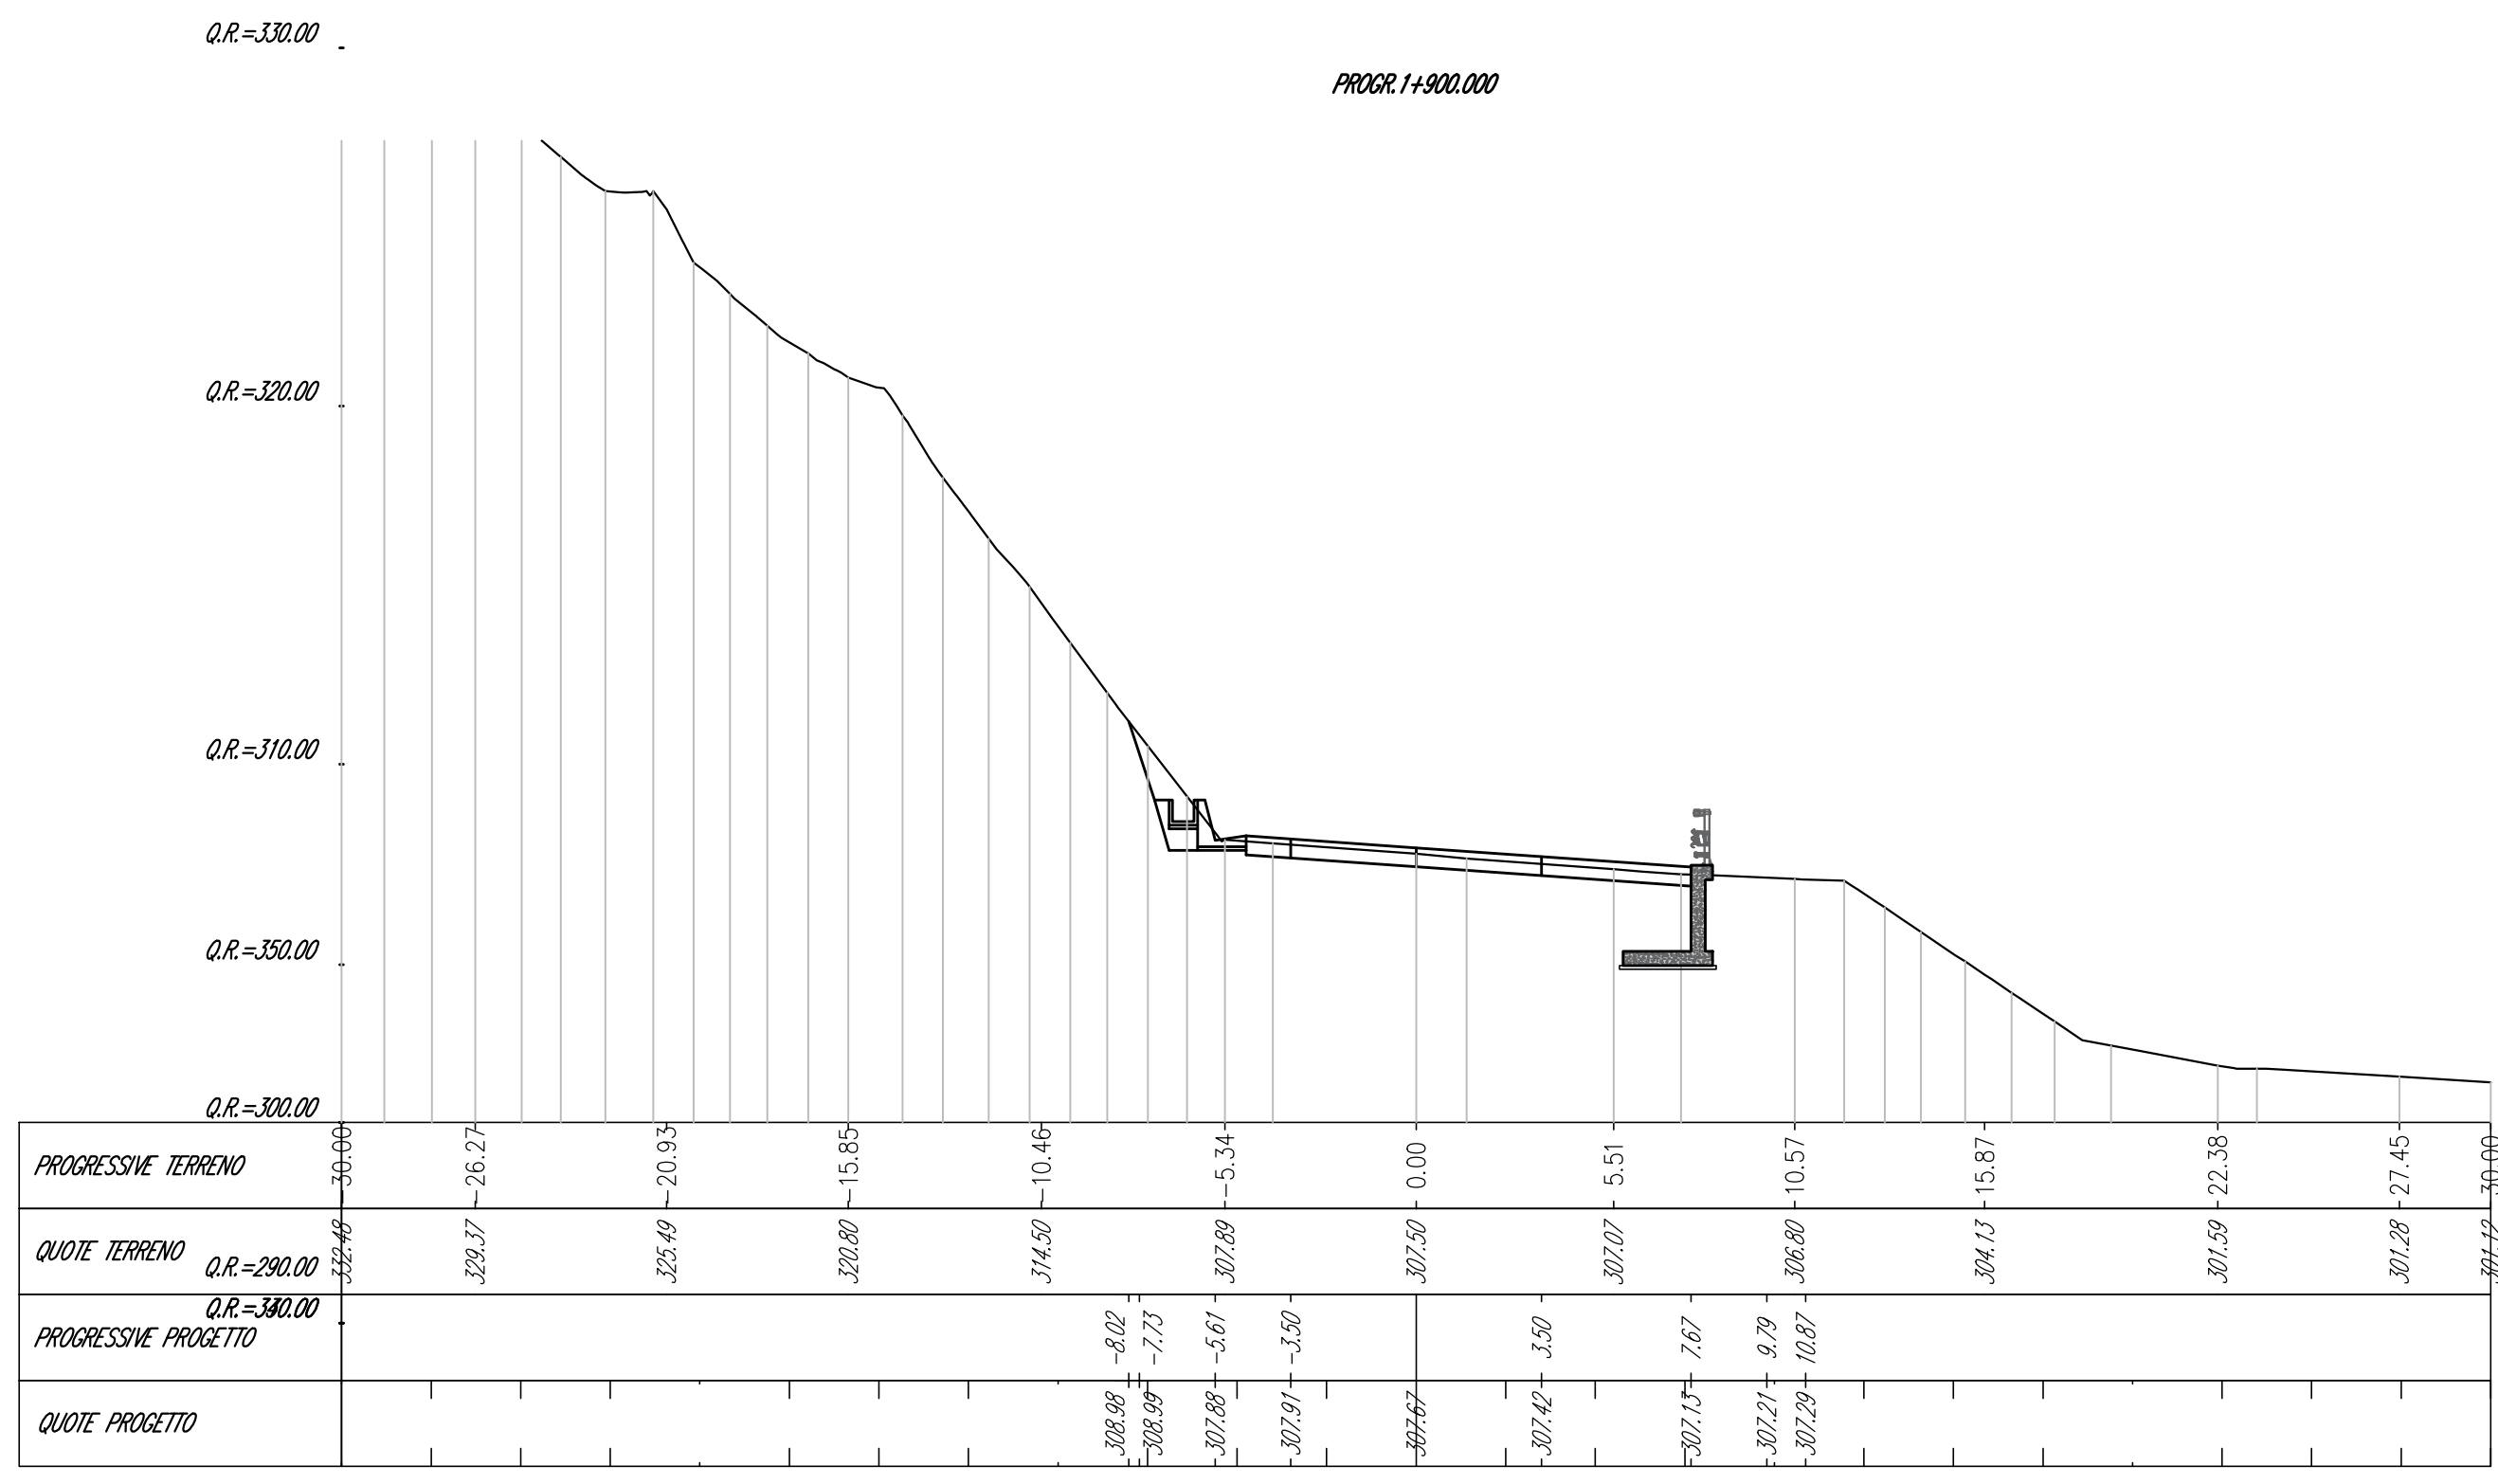


M.S. alla prop. 1:400.00	
Miscele	Area (m <sup>2</sup> )
Seno	1.17
Alveolo	0.08
ARMATURA	1.15
ARMAMENTO	0.08

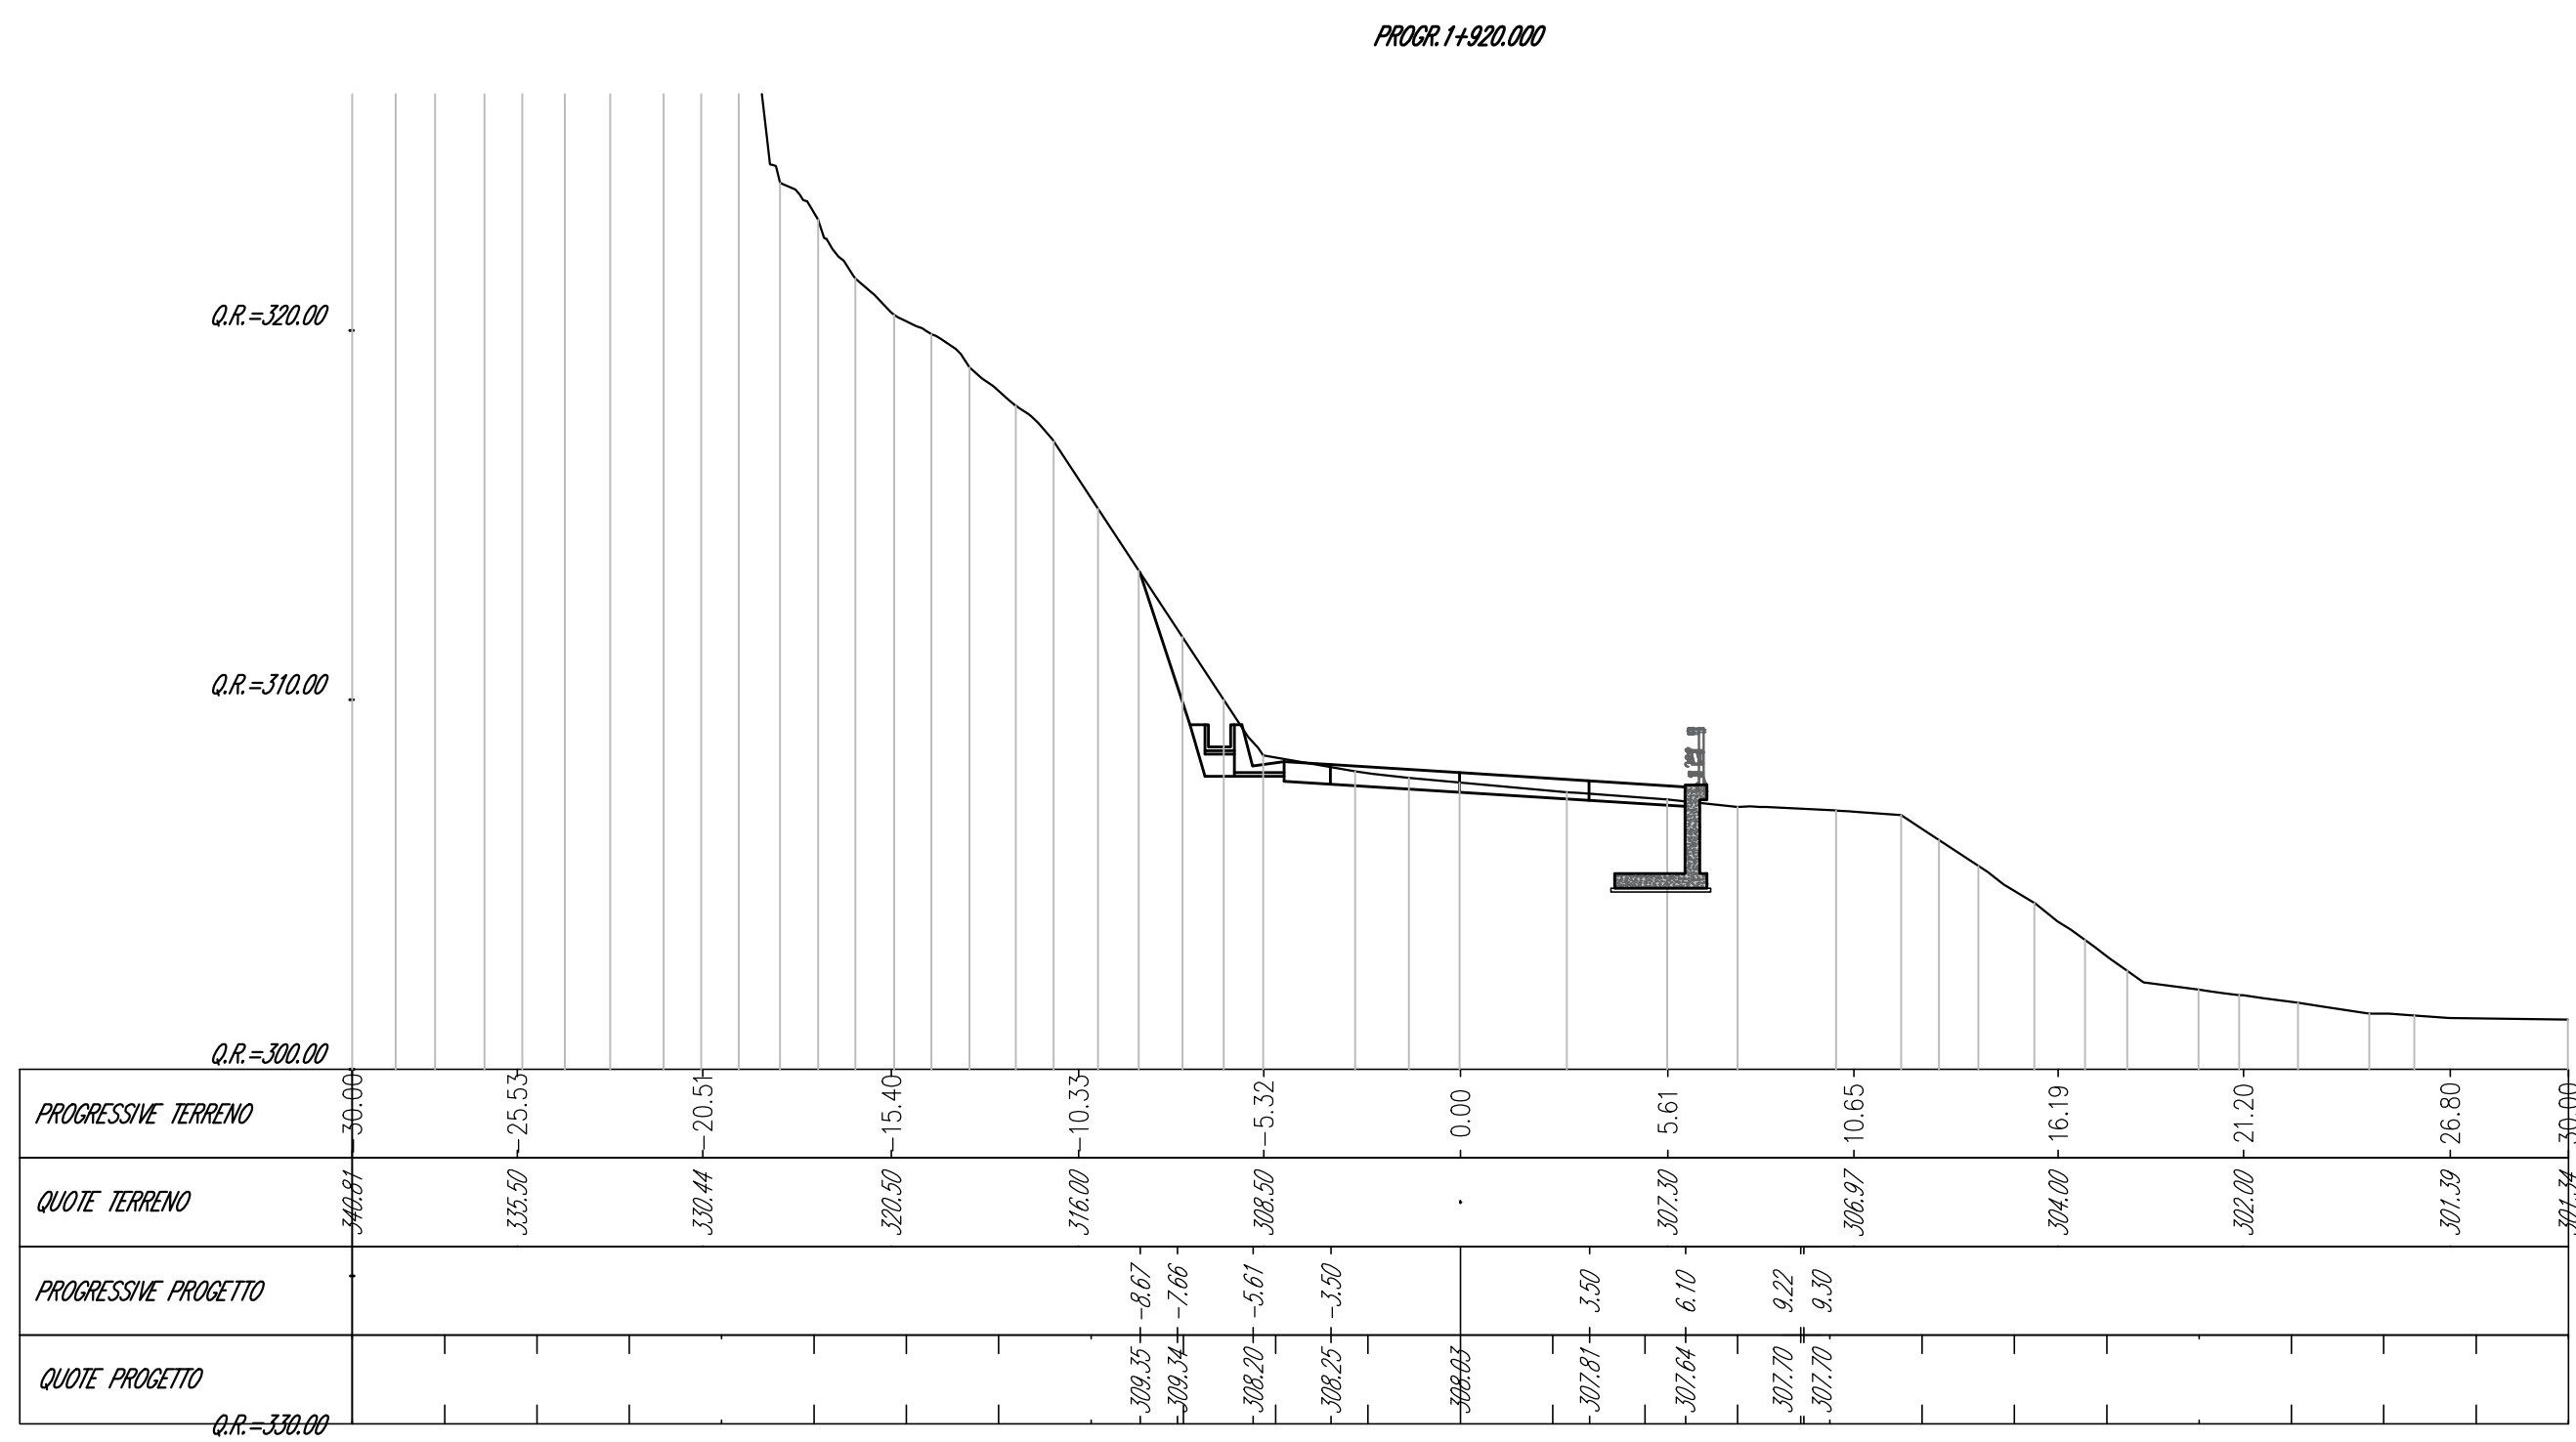


M.S. alla prop. 1:400.00	
Miscele	Area (m <sup>2</sup> )
Seno	1.17
Alveolo	0.08
ARMATURA	1.14
ARMAMENTO	0.08

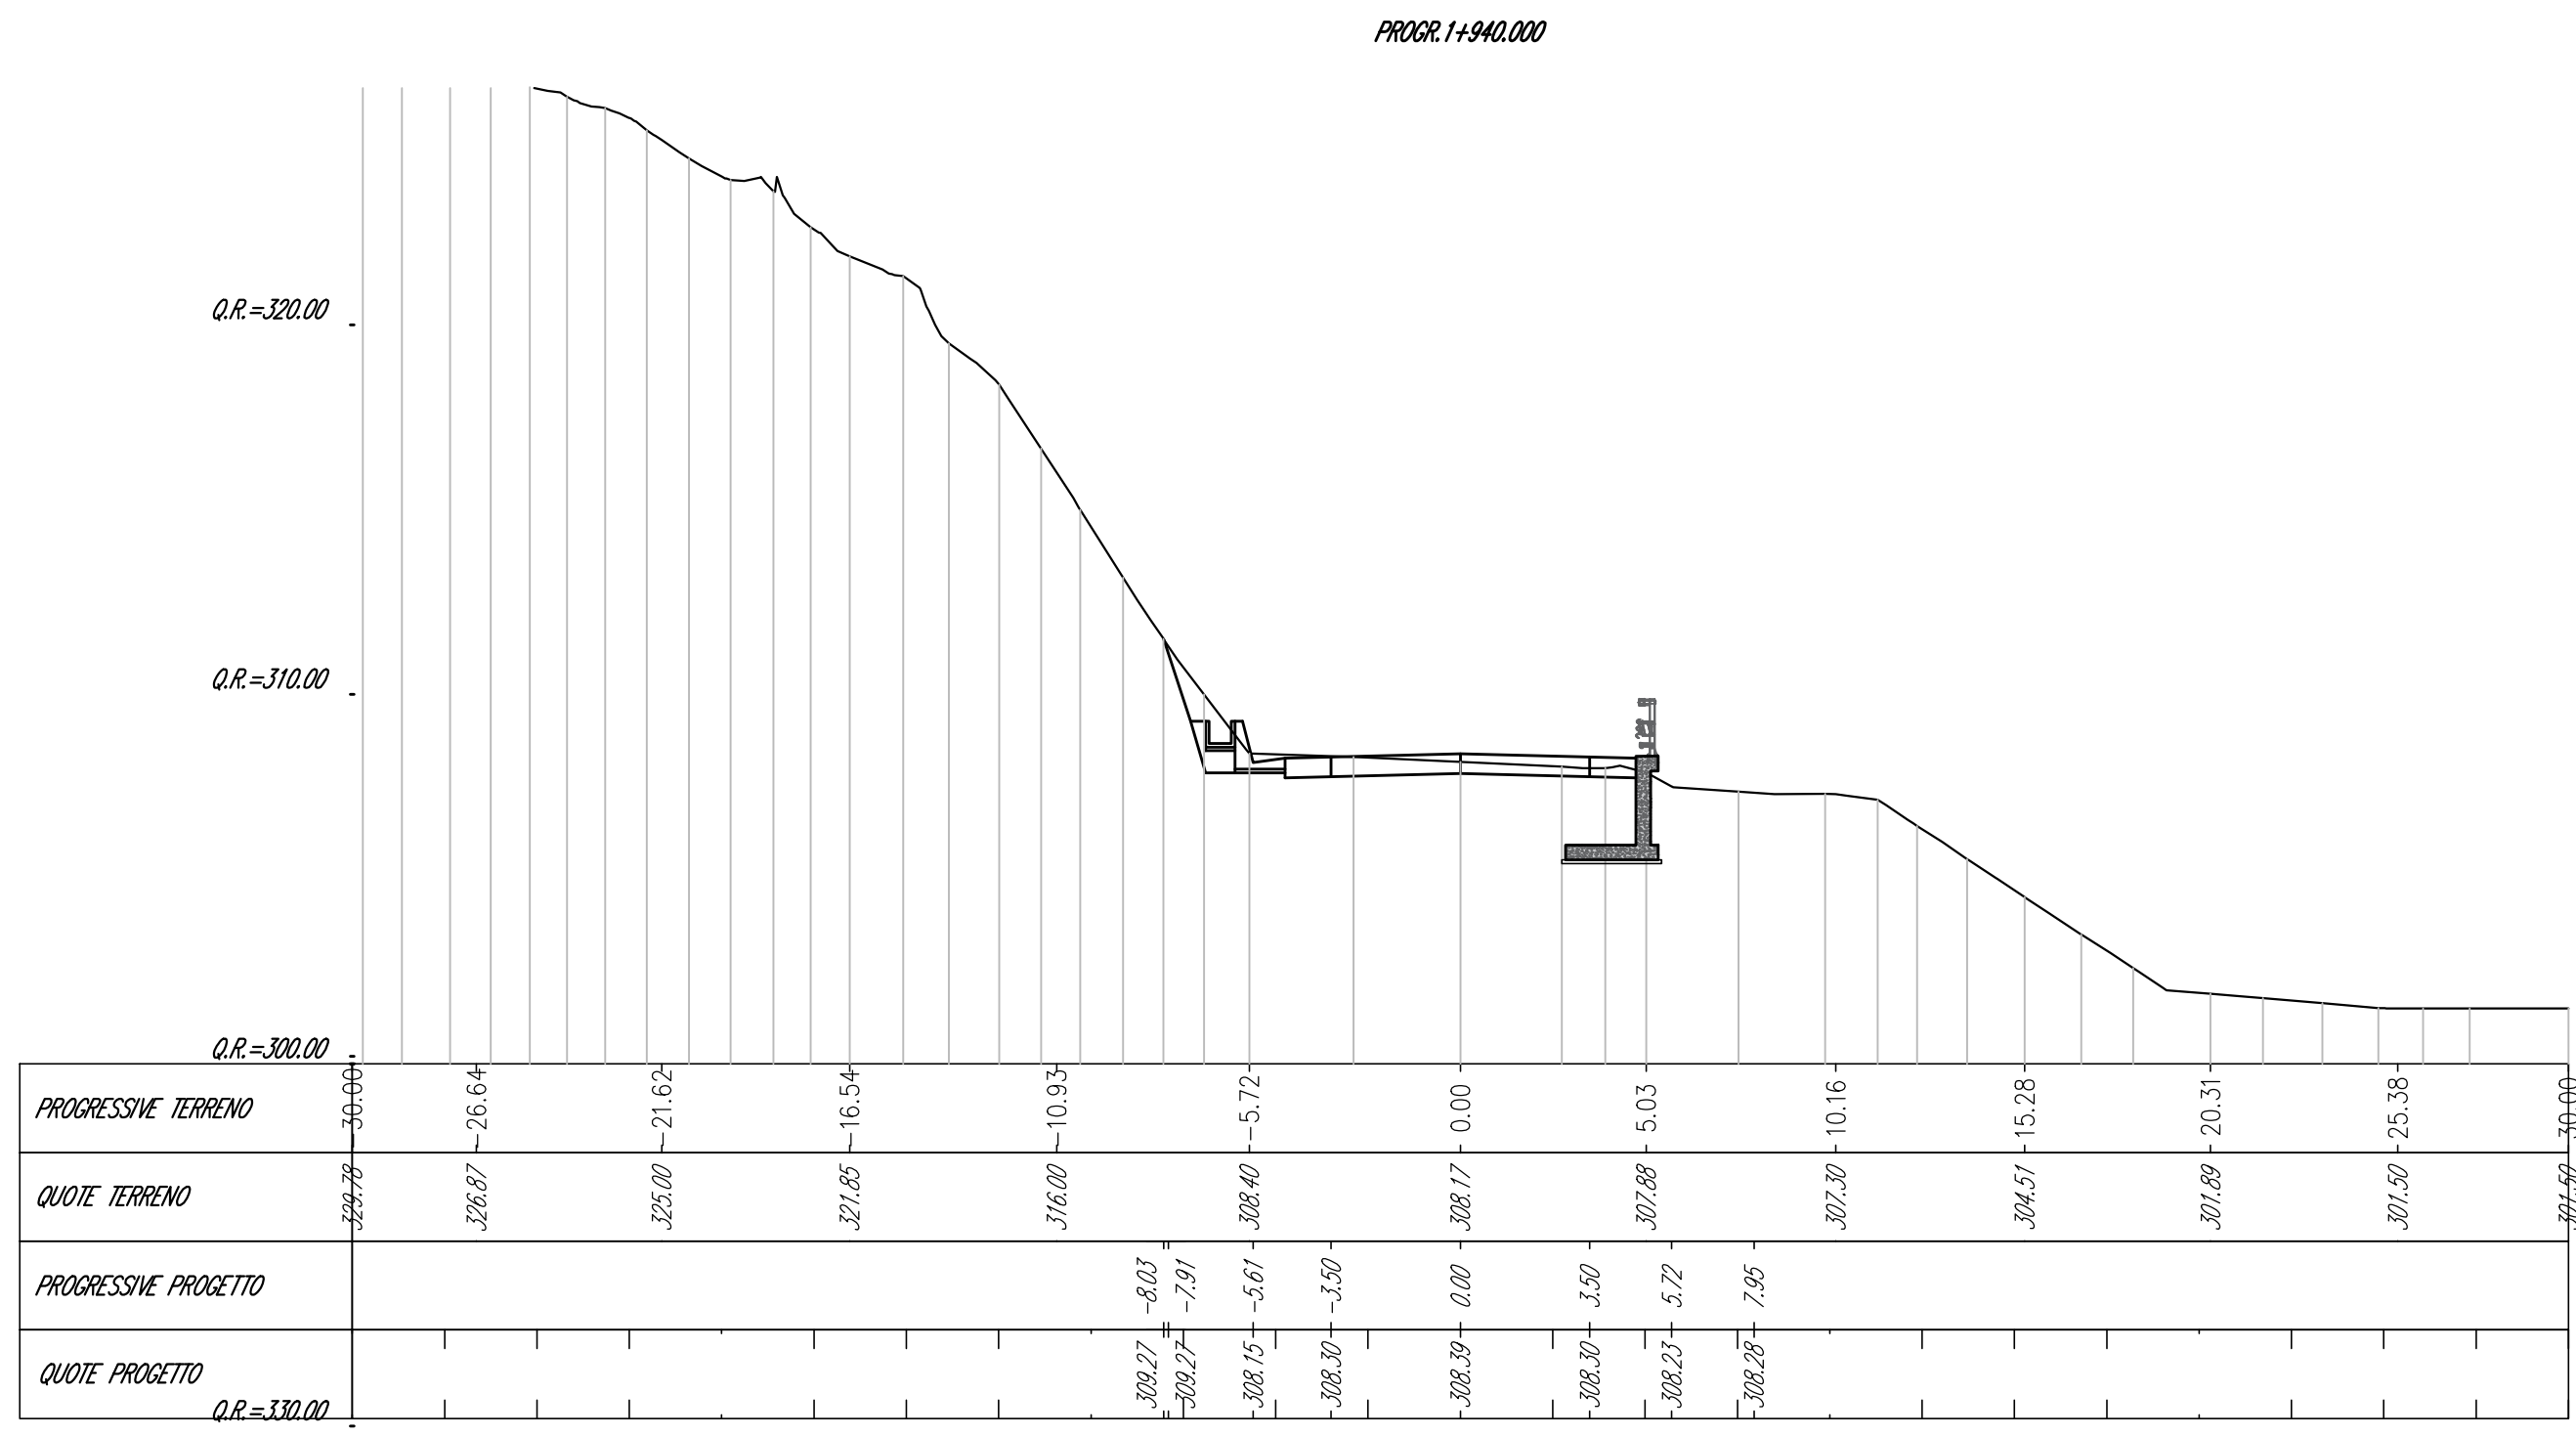


M.S. alla prop. 1:400.00	
Miscele	Area (m <sup>2</sup> )
Seno	1.04
Alveolo	0.07
ARMATURA	1.04
ARMAMENTO	0.08

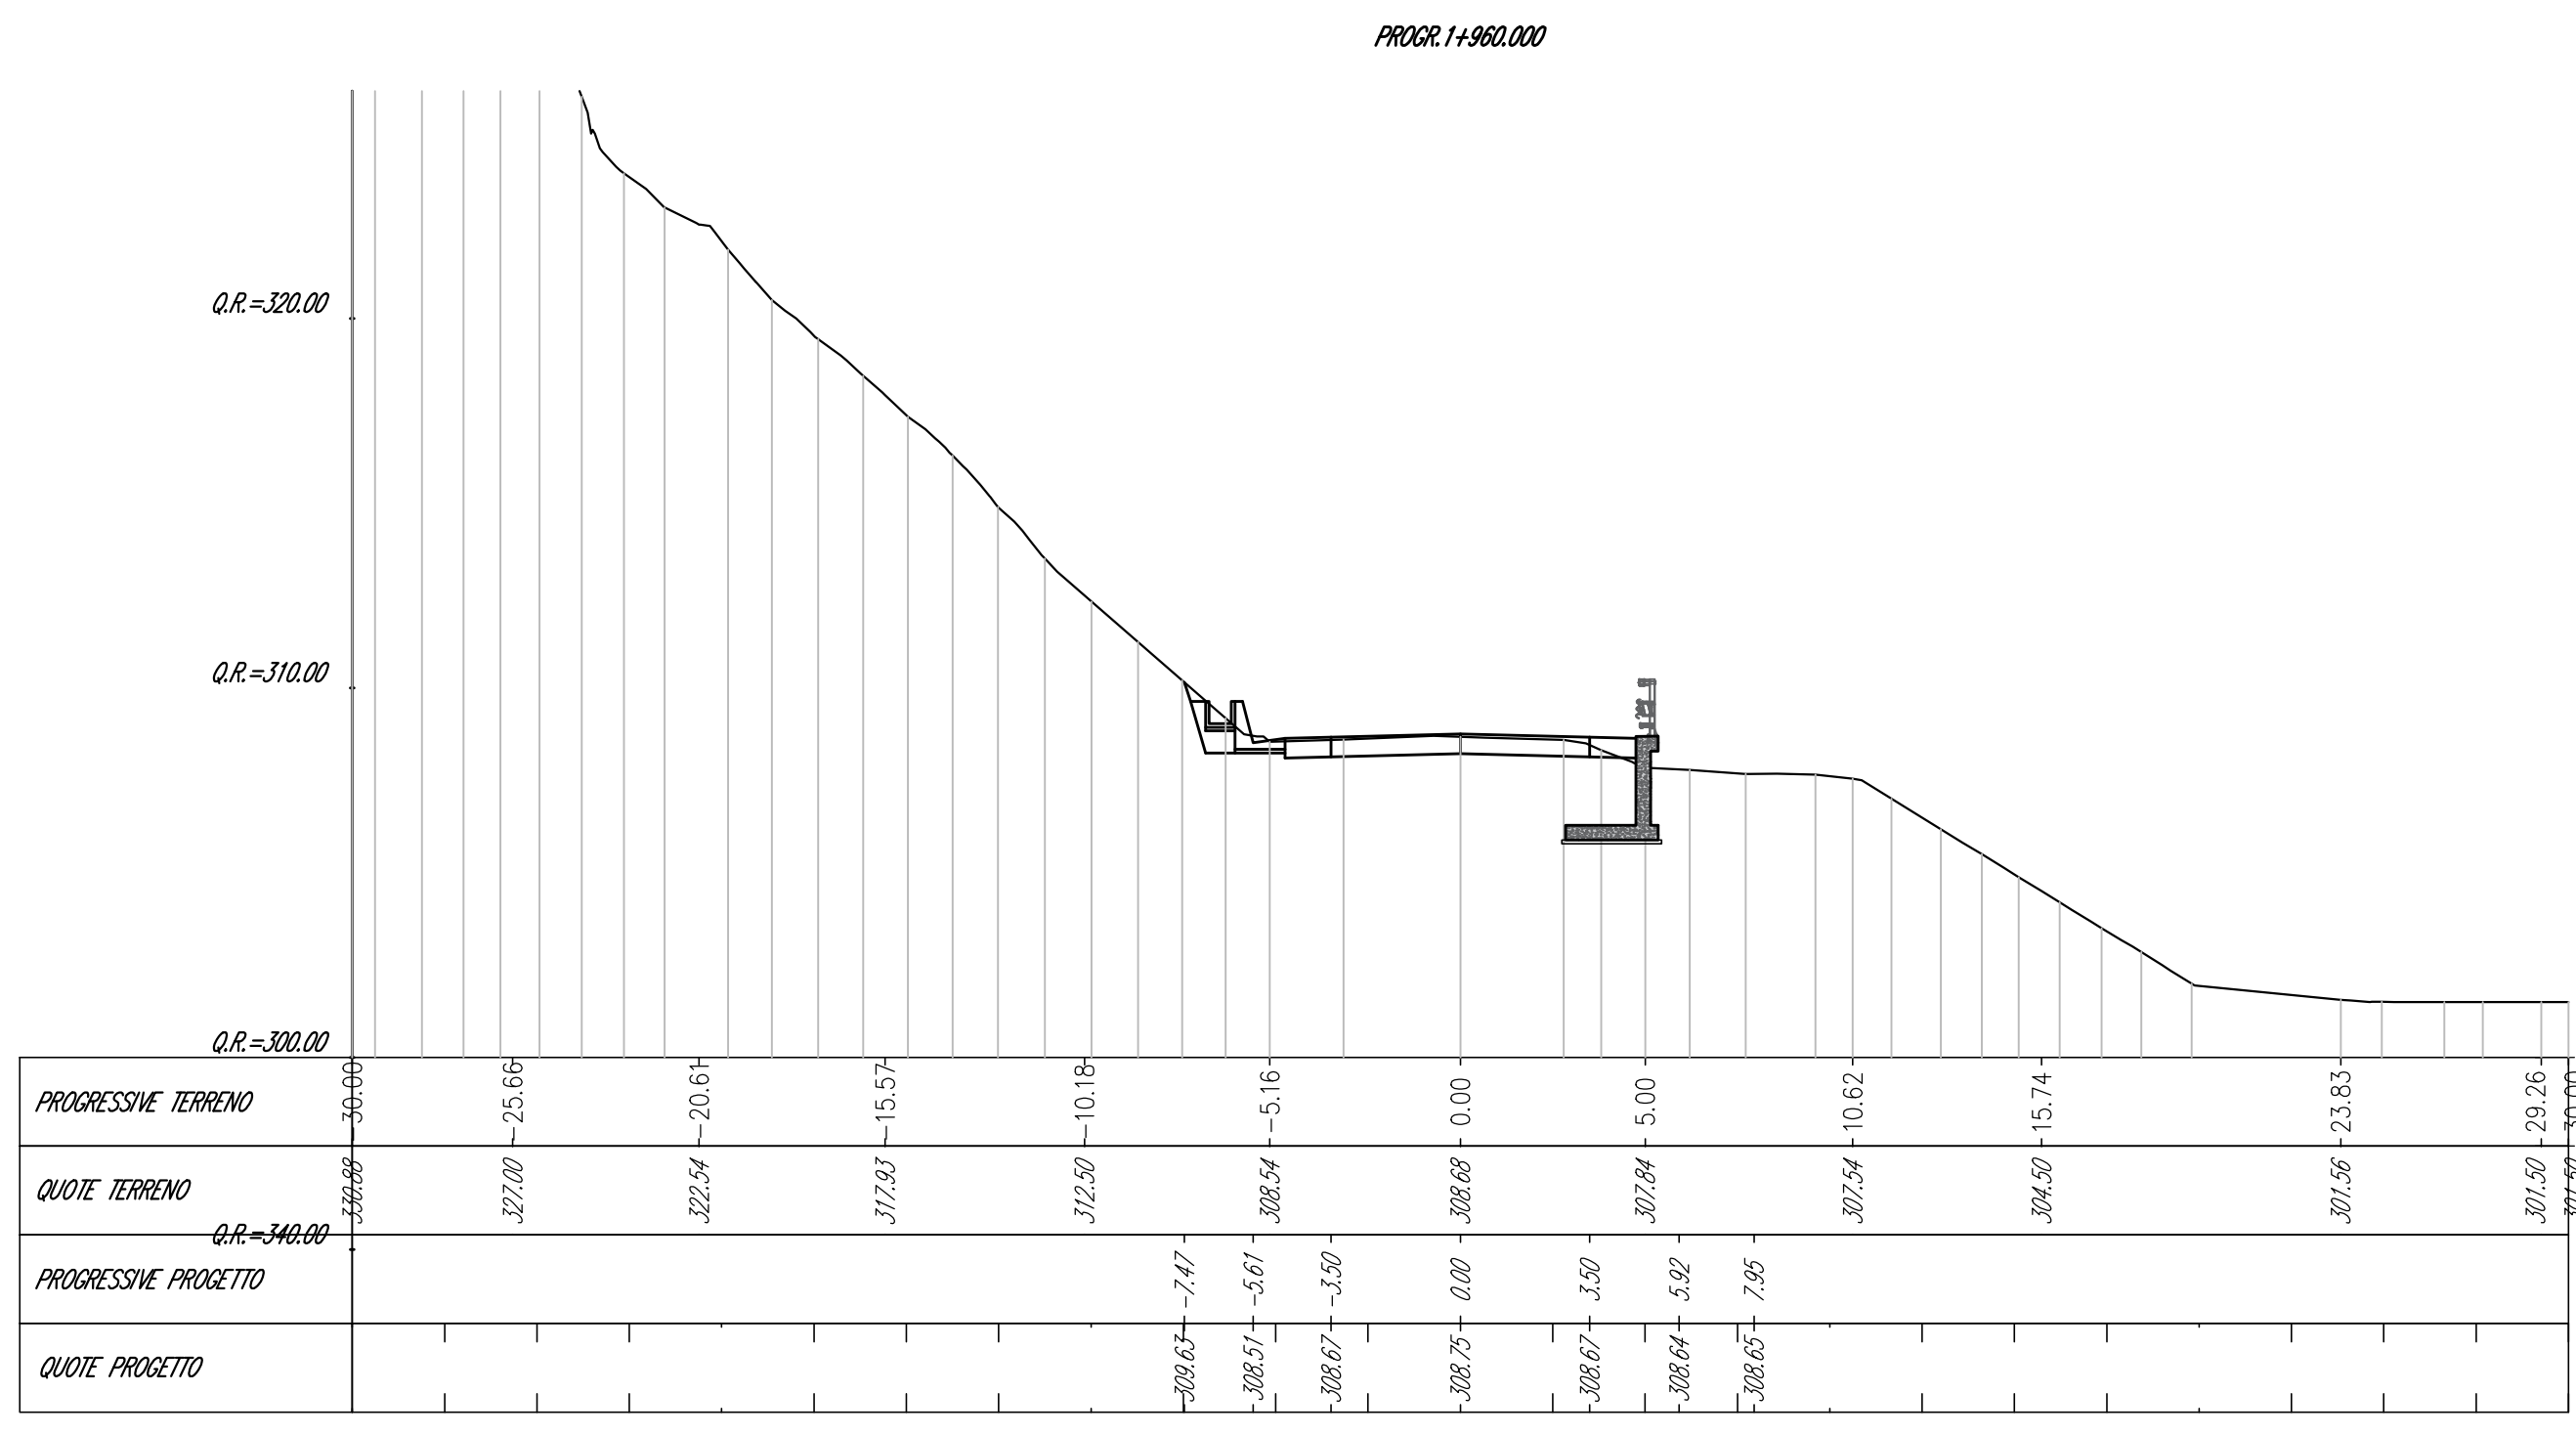


M.S. alla prop. 1:400.00	

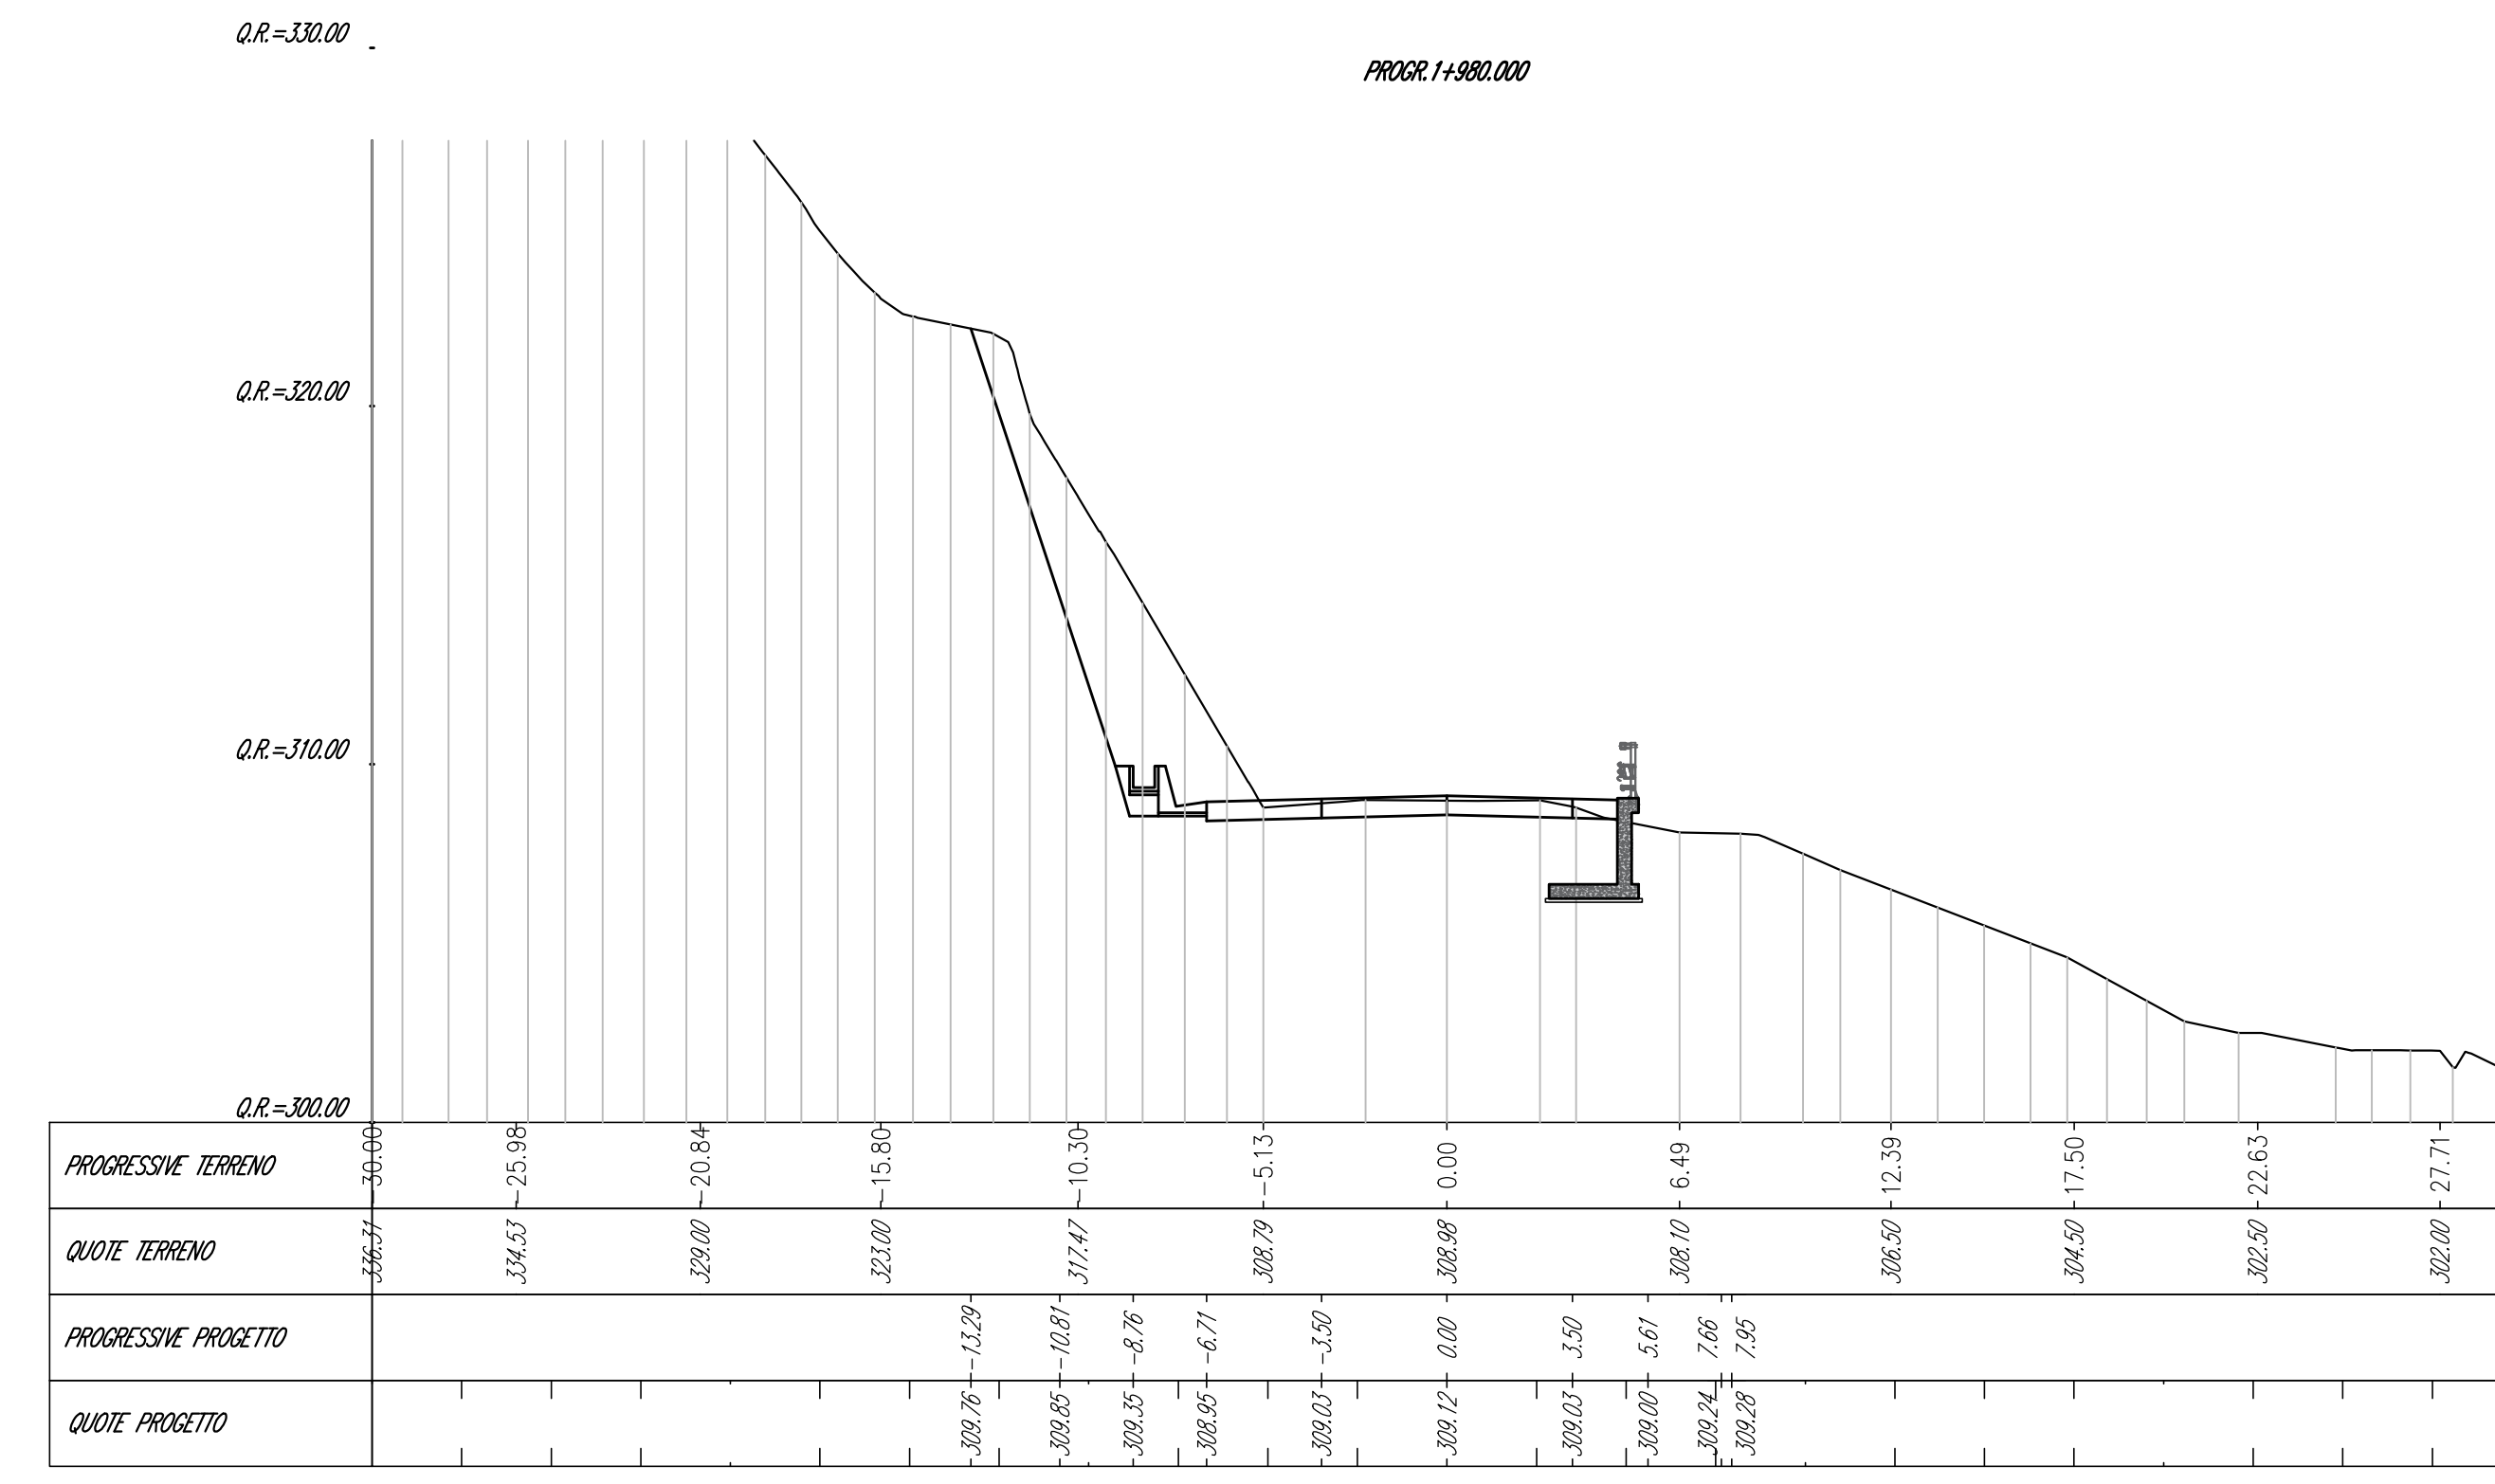


M.S. alla prop. 1:400.00	

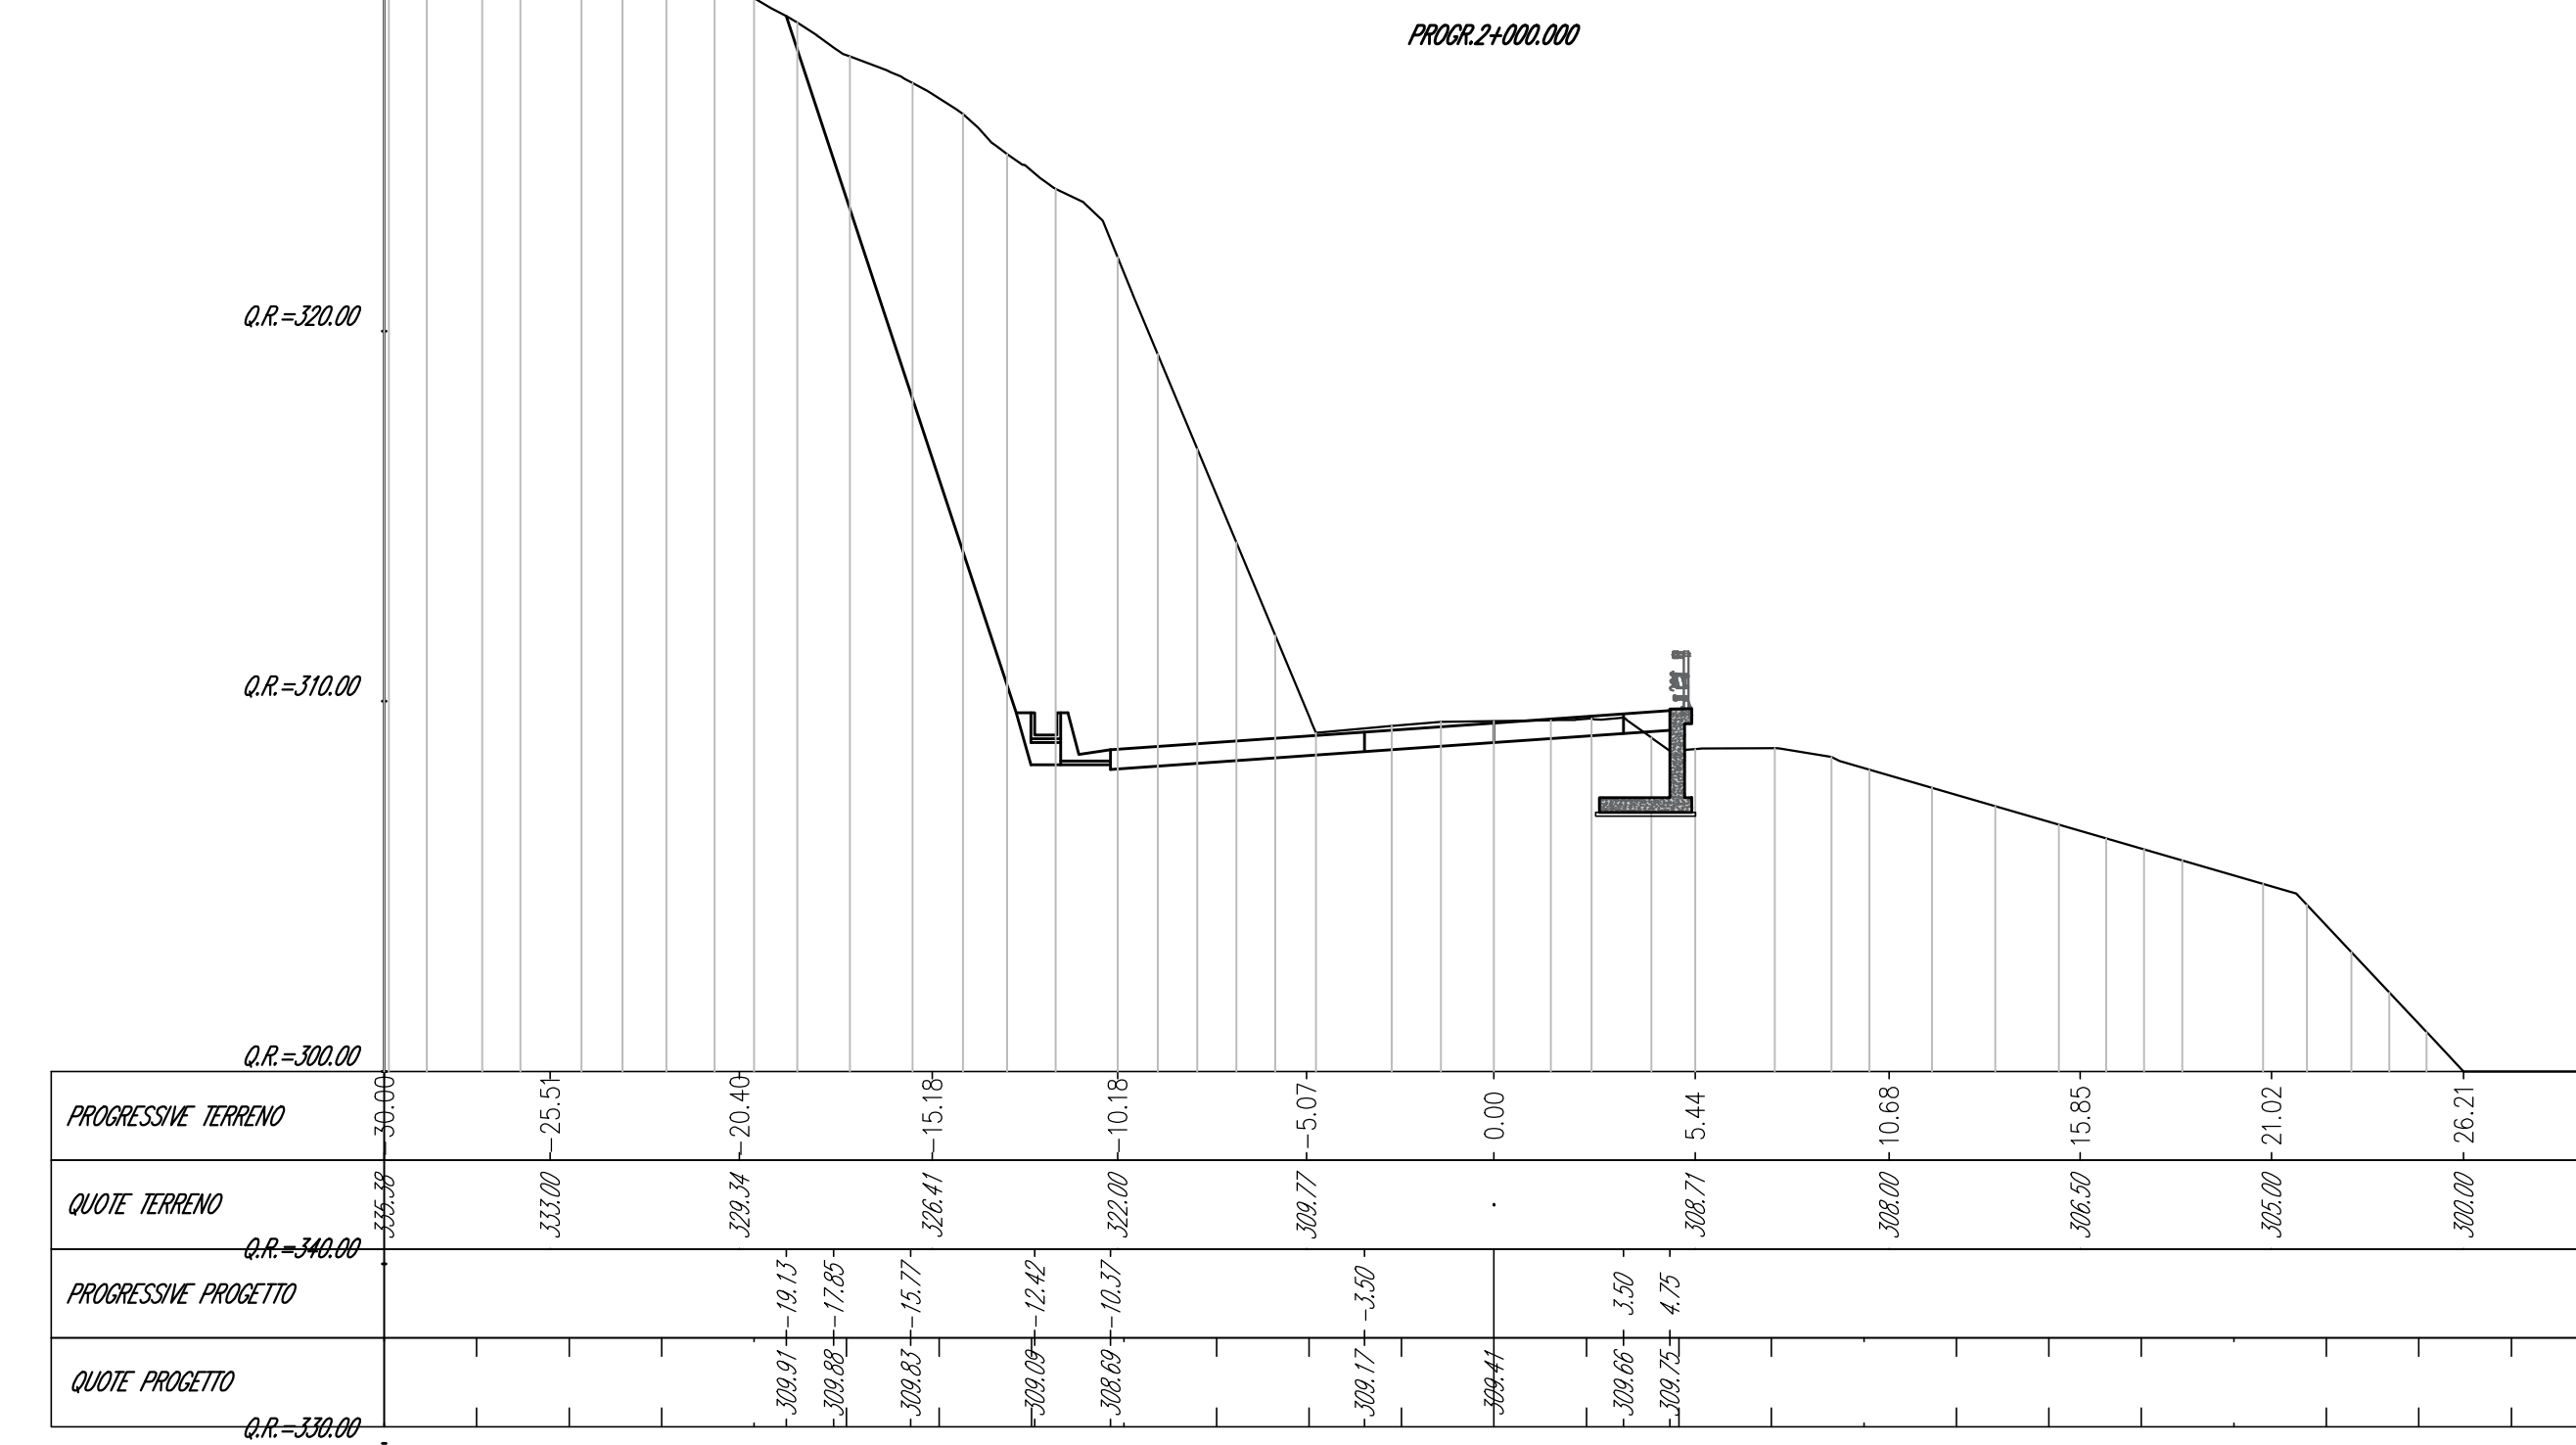

M.S. alla prop. 1:400.00	

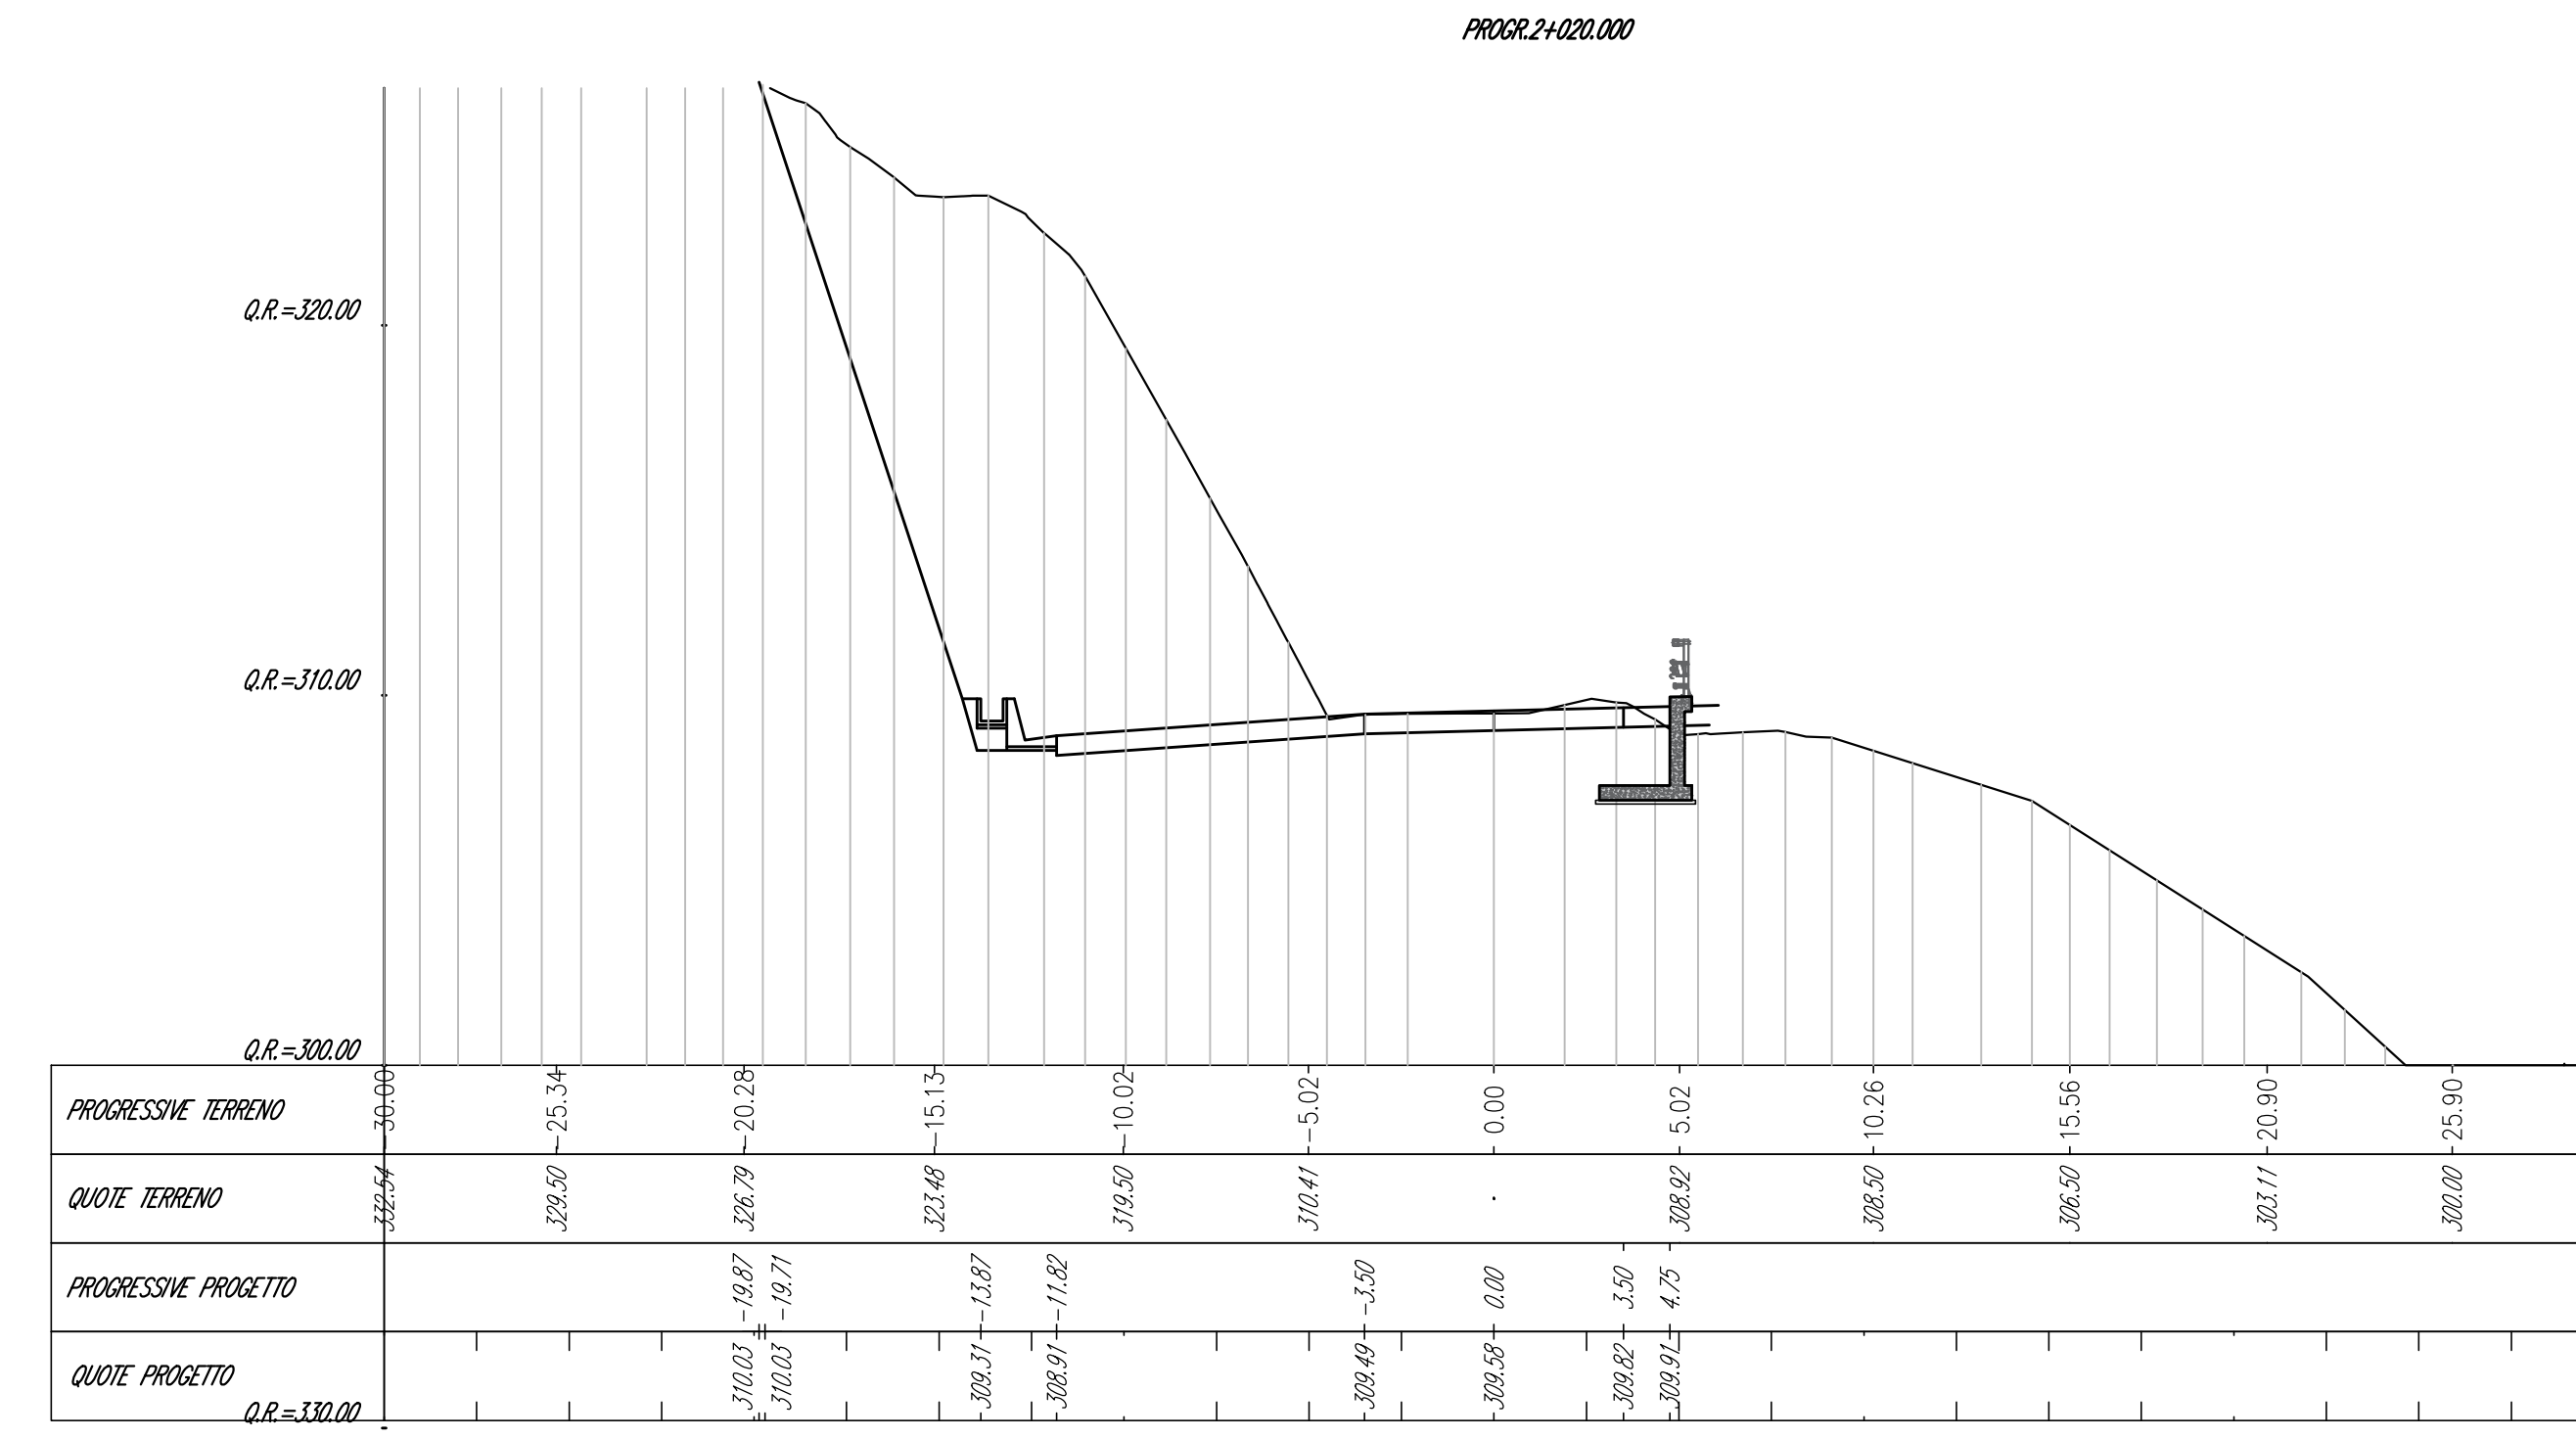

M.S. alla prop. 1:400.00	

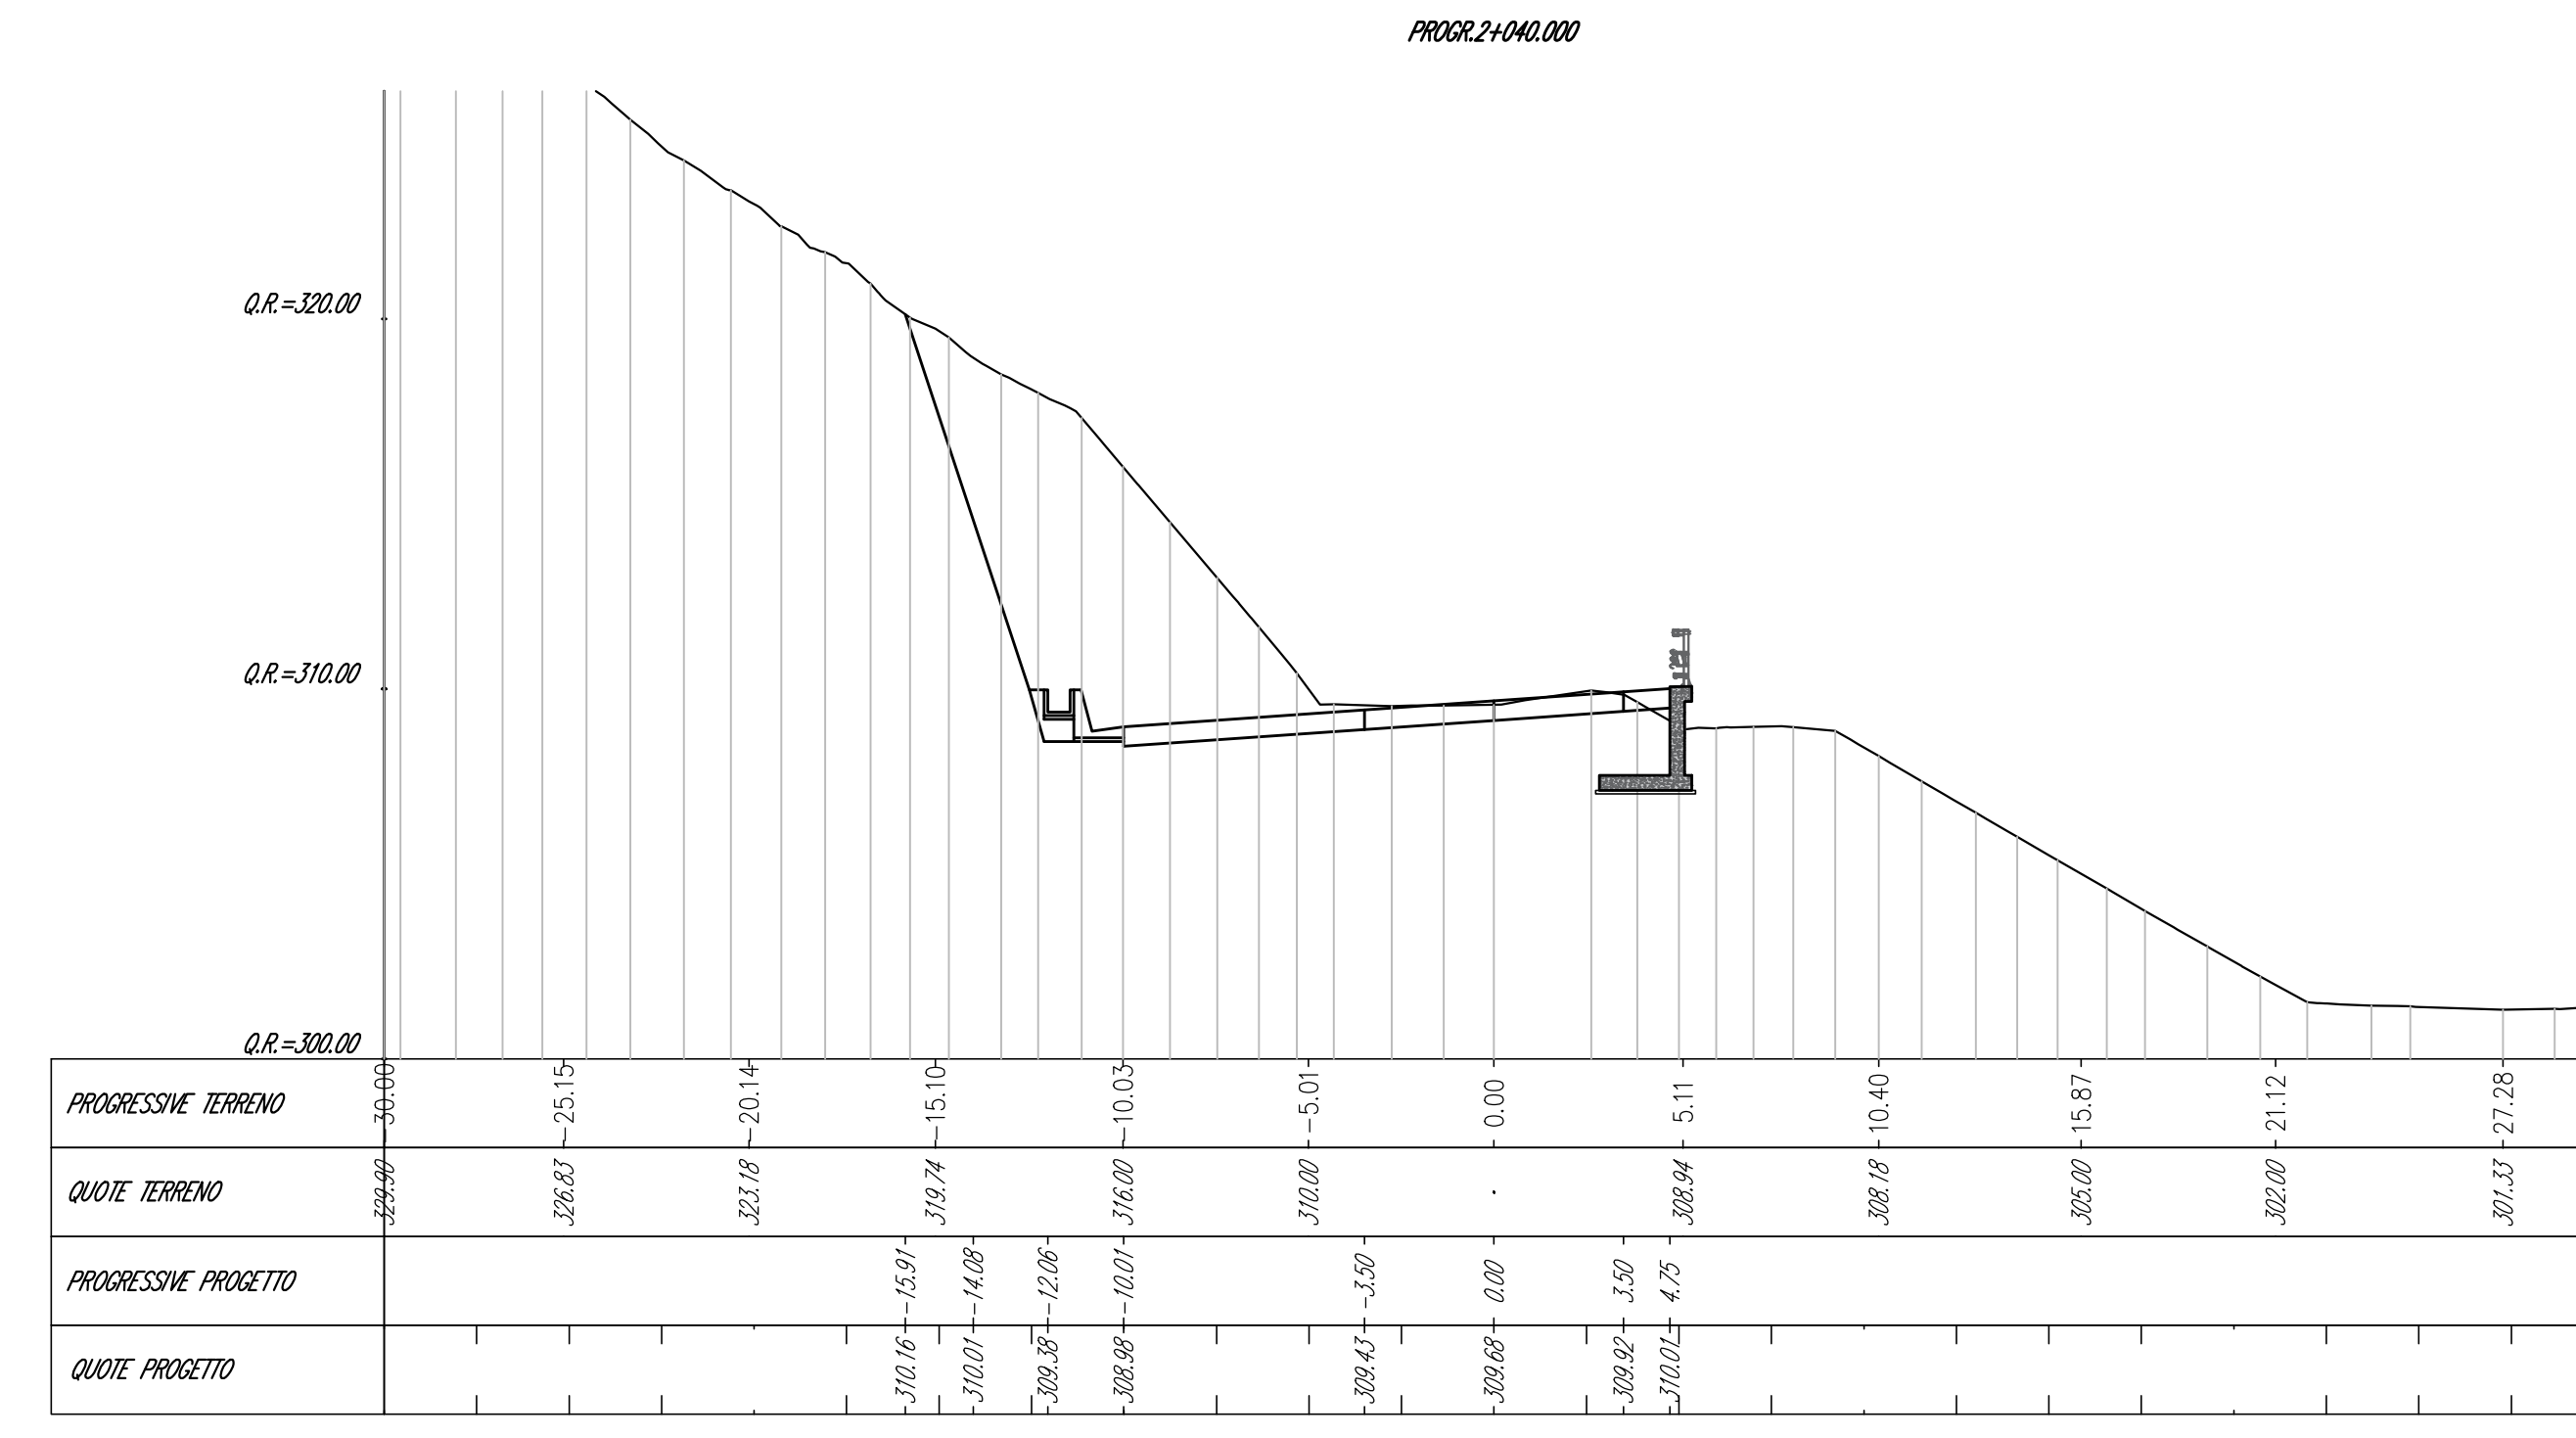

**Struttura Territoriale Umbra**  
 Via S. Sordani, 33 - 05171 Perugia T (+39) 075 / 57 491  
 Fax (+39) 075 / 57 491 - www.straditalia.it  
 Anas S.p.A. - Gruppo Ferrovie dello Stato Italiane  
 Società con socio unico soggetta all'attività di direzione e coordinamento di Ferrovie dello Stato  
 Italiana S.p.A. e controllata ai sensi del D.L. 158/2001 convertito con L. 179/2002  
 Via Montebello, 10 - 00186 Roma T (+39) 06 44461 - F (+39) 06 4450224  
 Fax (+39) 06 4450225  
 Cap. Soc. Euro 2.899.892.000,00 Iscr. R.E.A. 1039591 P.IVA 02133891003 - C.F. 8020945097

**S.S. 685 "DELLE TRE VALLI UMBRE"**  
**RETIFICA DEL TRACCIATO E ADEGUAMENTO ALLA SEZ. TIPO C2 DAL km 41+500 al km 51+500**  
**STRALCIO 1 - LAVORI DI ADEGUAMENTO ALLA SEZ. TIPO C2 DAL km 49+300 al km 51+500**

**PROGETTO DEFINITIVO**

IMPRESA ESECUTRICE		GRUPPO DI LAVORO ANAS	
<b>bruno teodoro</b>			
PROGETTAZIONE		RESPONSABILE DEI LAVORI	
IT		TECH PROJECT DeGnrs	
IL PROGETTISTA		IL COORDINATORE DELLA SICUREZZA	
Ing. Valerio BAILETTI		Ing. Giacomo BAILETTI	
Direttore responsabile della		Direttore responsabile della	
progettazione		progettazione	
RESPONSABILE DEL PROCEDIMENTO		PROTOCOLLO	
Ing. Alessandro BOCCHI		DATA	
N. ELABORATO:		CAPITOLO D1 - ASSE PRINCIPALE	
D125		SEZIONI TRASVERSALI - TAV 10	
CODICE PROGETTO		NOME FILE	
D125_T01PS00TRASZ10		D125_T01PS00TRASZ10.dwg	
PROGETTO		REVISIONE	
PG0374D2201		A	
CODICE ELAB.		SCALA:	
T01PS00TRASZ10		1:200	
D			
C			
B			
A			
REV.		DESCRIZIONE	
		DATA	
		REDAITTO	
		VERIFICATO	
		APPROVATO	