Mat. allo progr. 2+080.00	
Materiale	Area (m²)
Scavo	11.27
Rilevato	0.00
PAVIMENTAZIONE	5.60
RIEMPIMENTO	0.00

PROGR.2+080.000

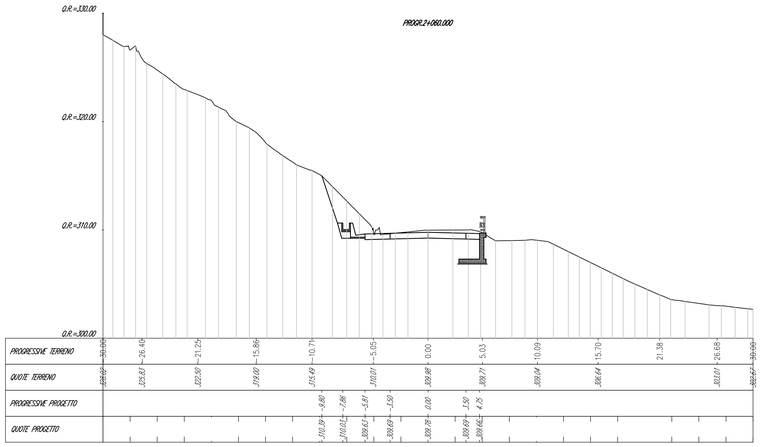

Mat. allo progr. 2+140.00	
Materiale	Area (m²)
Scavo	4.88
Rilevato	0.00
PAVIMENTAZIONE	5.04
RIEMPIMENTO	0.00

PROGR.2+140.000

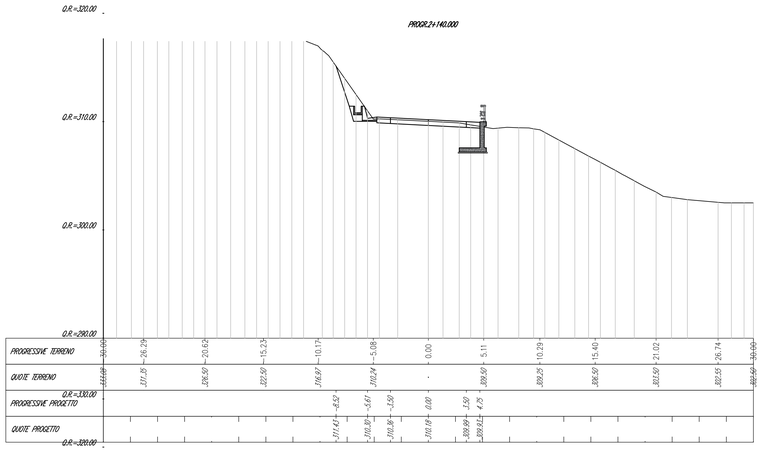

Mat. allo progr. 2+080.00	
Materiale	Area (m²)
Scavo	16.19
Rilevato	0.00
PAVIMENTAZIONE	5.04
RIEMPIMENTO	0.00

PROGR.2+080.000

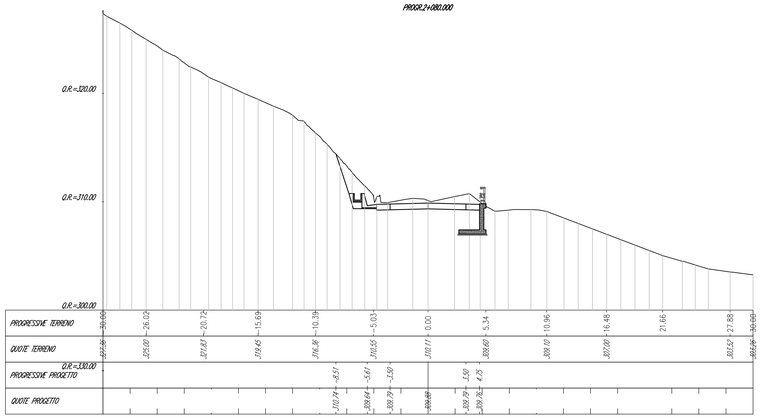

Mat. allo progr. 2+160.00	
Materiale	Area (m²)
Scavo	0.89
Rilevato	0.00
PAVIMENTAZIONE	5.03
RIEMPIMENTO	0.00

PROGR.2+160.000

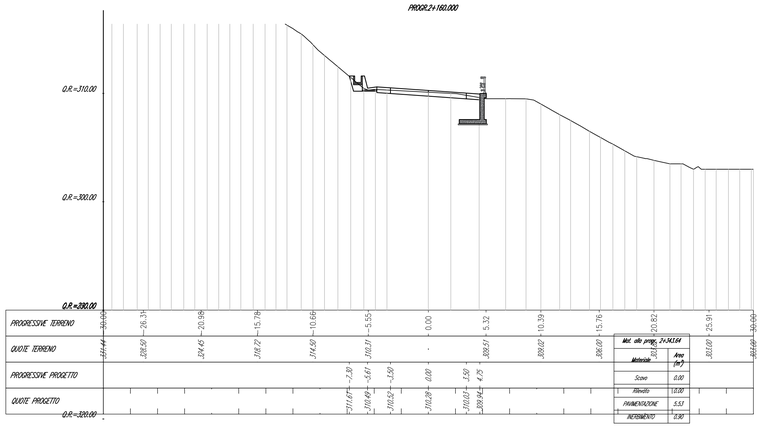

Mat. allo progr. 2+143.64	
Materiale	Area (m²)
Scavo	0.00
Rilevato	1.12.00
PAVIMENTAZIONE	5.51
RIEMPIMENTO	0.90

Mat. allo progr. 2+100.00	
Materiale	Area (m²)
Scavo	3.59
Rilevato	0.00
PAVIMENTAZIONE	5.04
RIEMPIMENTO	0.00

PROGR.2+100.000

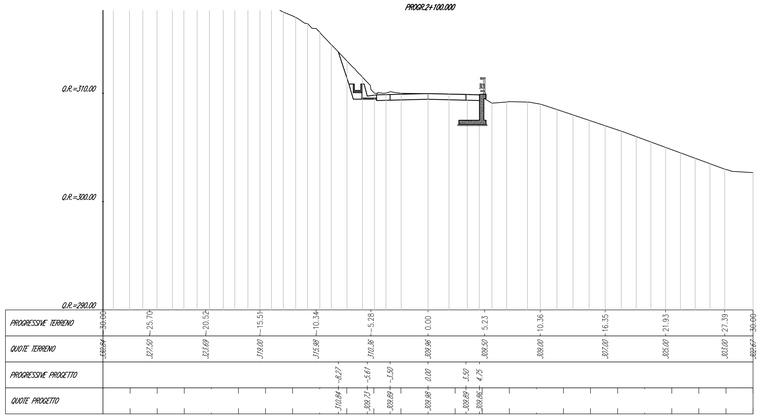

Mat. allo progr. 2+180.00	
Materiale	Area (m²)
Scavo	1.13
Rilevato	0.00
PAVIMENTAZIONE	5.01
RIEMPIMENTO	0.00

PROGR.2+180.000

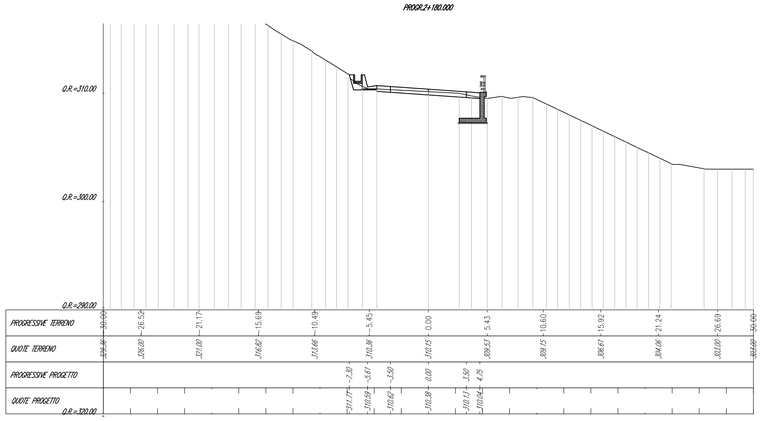

Mat. allo progr. 2+120.00	
Materiale	Area (m²)
Scavo	1.58
Rilevato	0.00
PAVIMENTAZIONE	5.03
RIEMPIMENTO	0.00

PROGR.2+120.000

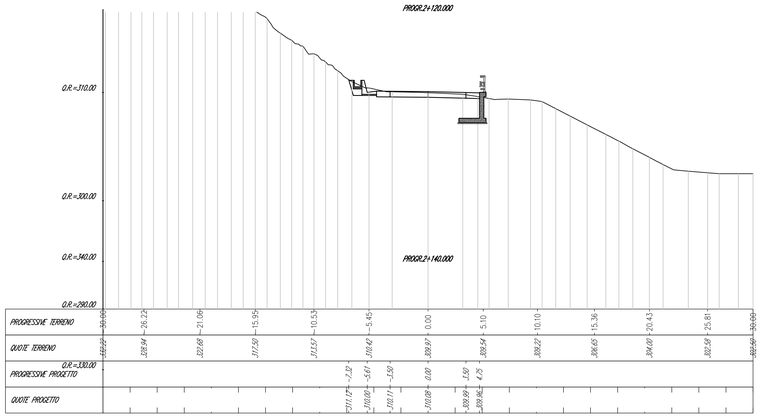

Mat. allo progr. 2+200.00	
Materiale	Area (m²)
Scavo	2.12
Rilevato	0.00
PAVIMENTAZIONE	5.04
RIEMPIMENTO	0.00

PROGR.2+200.000

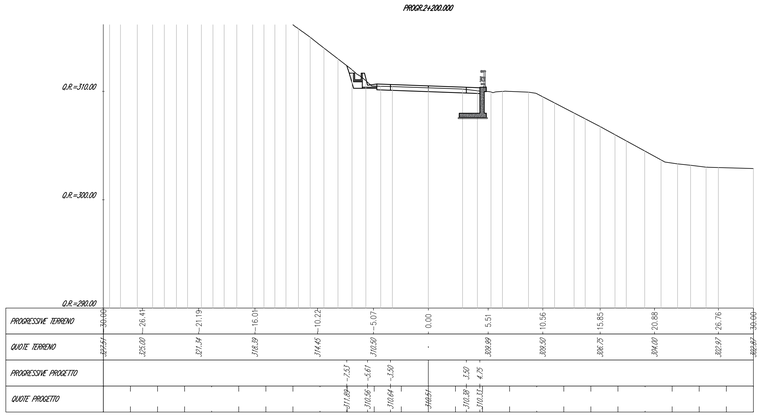

Struttura Territoriale Umbria
Via XX Settembre, 33 - 06121 Perugia T [+39] 075 / 57 491
Pec anas.umbria@postacert.stradeanas.it - www.stradeanas.it

Anas S.p.A. - Gruppo Ferrovie dello Stato Italiane
Società con socio unico soggetta all'attività di direzione e coordinamento di ferrovie dello Stato Italiane S.p.A. e concessionaria ai sensi del D.L. 138/2002 (convertito con L. 178/2002)
Via Monzambano, 10 - 00185 Roma T [+39] 06 44461 - F [+39] 06 4456224
Pec anas@postacert.stradeanas.it
Cap. Soc. Euro 2.269.892.000,00 Iscr. R.E.A. 1024951 P.IVA 02133681003 – C.F. 80208450587

S.S. 685 "DELLE TRE VALLI UMBRE"

RETTIFICA DEL TRACCIATO E ADEGUAMENTO ALLA SEZ. TIPO C2 DAL km 41+500 al km 51+500
STRALCIO 1 - LAVORI DI ADEGUAMENTO ALLA SEZ. TIPO C2 DAL km 49+300 al km 51+500

PROGETTO DEFINITIVO

IMPRESA ESECUTRICE: bruno teodoro

GRUPPO DI LAVORO ANAS

PROGETTAZIONE

RESPONSABILE DEI LAVORI

IL PROGETTISTA
Ing. Valerio BAJETTI
Ordine degli Ingegneri della Provincia di Roma
Ingegnere
20/03/2023
09:54:52
GMT+00:00

IL COORDINATORE DELLA SICUREZZA IN FASE DI PROGETTAZIONE
Ing. Fabrizio BALETTI
Ordine degli Ingegneri della Provincia di Perugia
Direttore tecnico ingegneria ed architettura
N° 1116

RESPONSABILE DEL PROCEDIMENTO
Ing. Alessandro MICHELI

PROTOCOLLO | DATA

N. ELABORATO: D126

CAPITOLO D1 - ASSE PRINCIPALE

SEZIONI TRASVERSALI - TAV 11

CODICE PROGETTO	NOME FILE	REVISIONE	SCALA:
PROGETTO: PG037 4D 2201	D126_T01PS00TRASZ11_A.dwg		
	CODICE ELAB.: T01PS00TRASZ11	A	1:200

REV.	DESCRIZIONE	DATA	REDATTO	VERIFICATO	APPROVATO
D					
C					
B					
A	PRIMA EMISSIONE	FEBBRAIO 2023	ING. SIMONE ROMAGNOLI	ING. GIANCARLO TANZI	ING. VALERIO BAJETTI