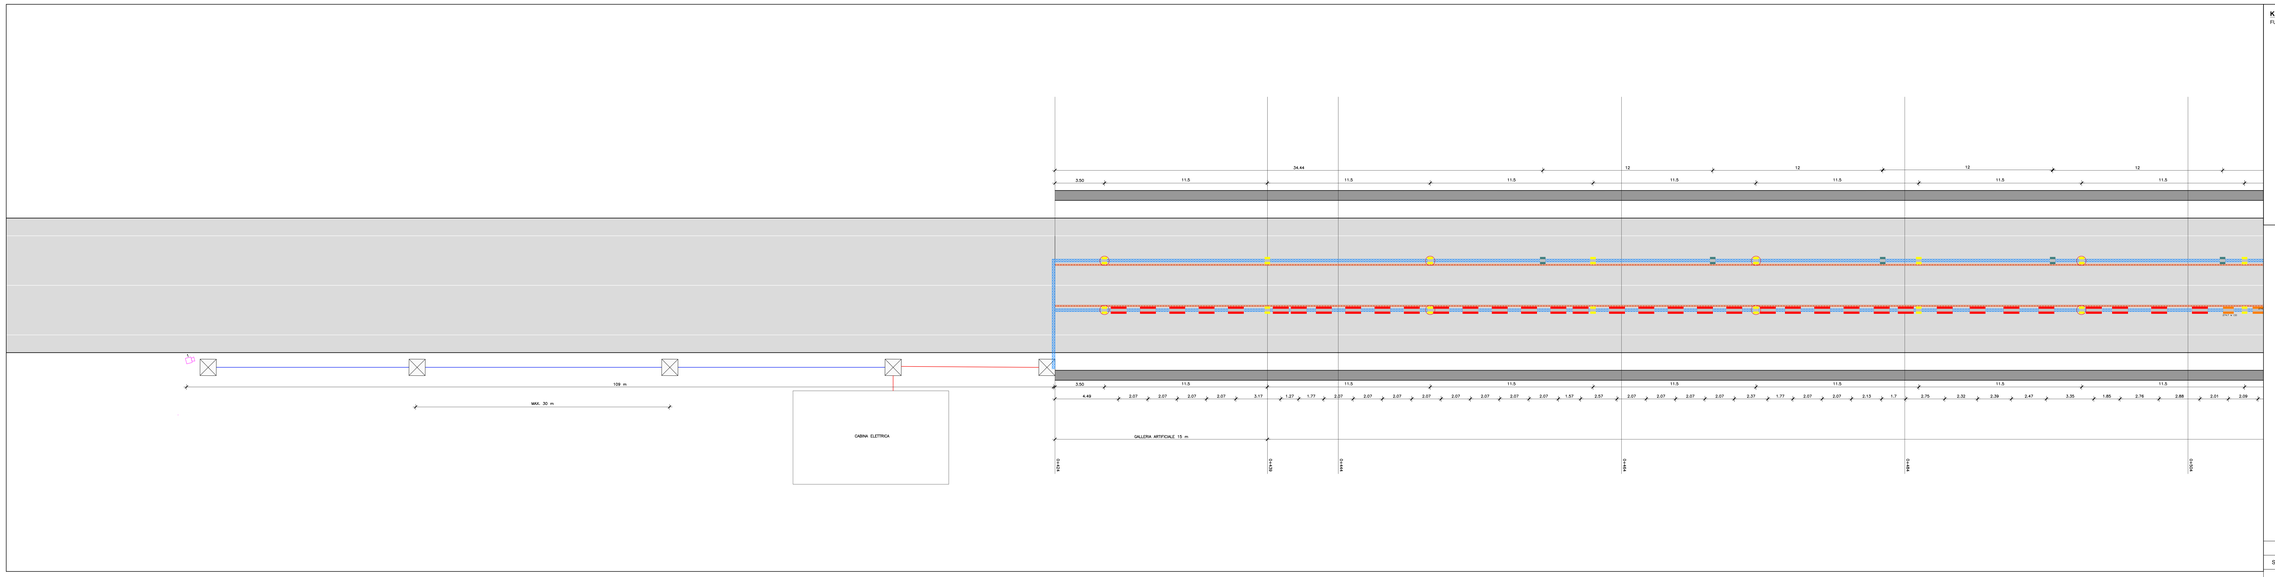
34.44
12
11.5
3.50
109 m
MAX. 30 m
CABINA ELETTRICA
GALLERIA ARTIFICIALE 15 m
2.07
1.77
1.57
2.37
2.17
2.75
2.32
2.39
2.47
3.35
1.85
2.76
2.88
2.01
2.09
4.49
3.17
2.13
1.7
2.57
2.37
1.71
2.07
2.07
2.07