


PLANIMETRIA
SCALA 1:1.000

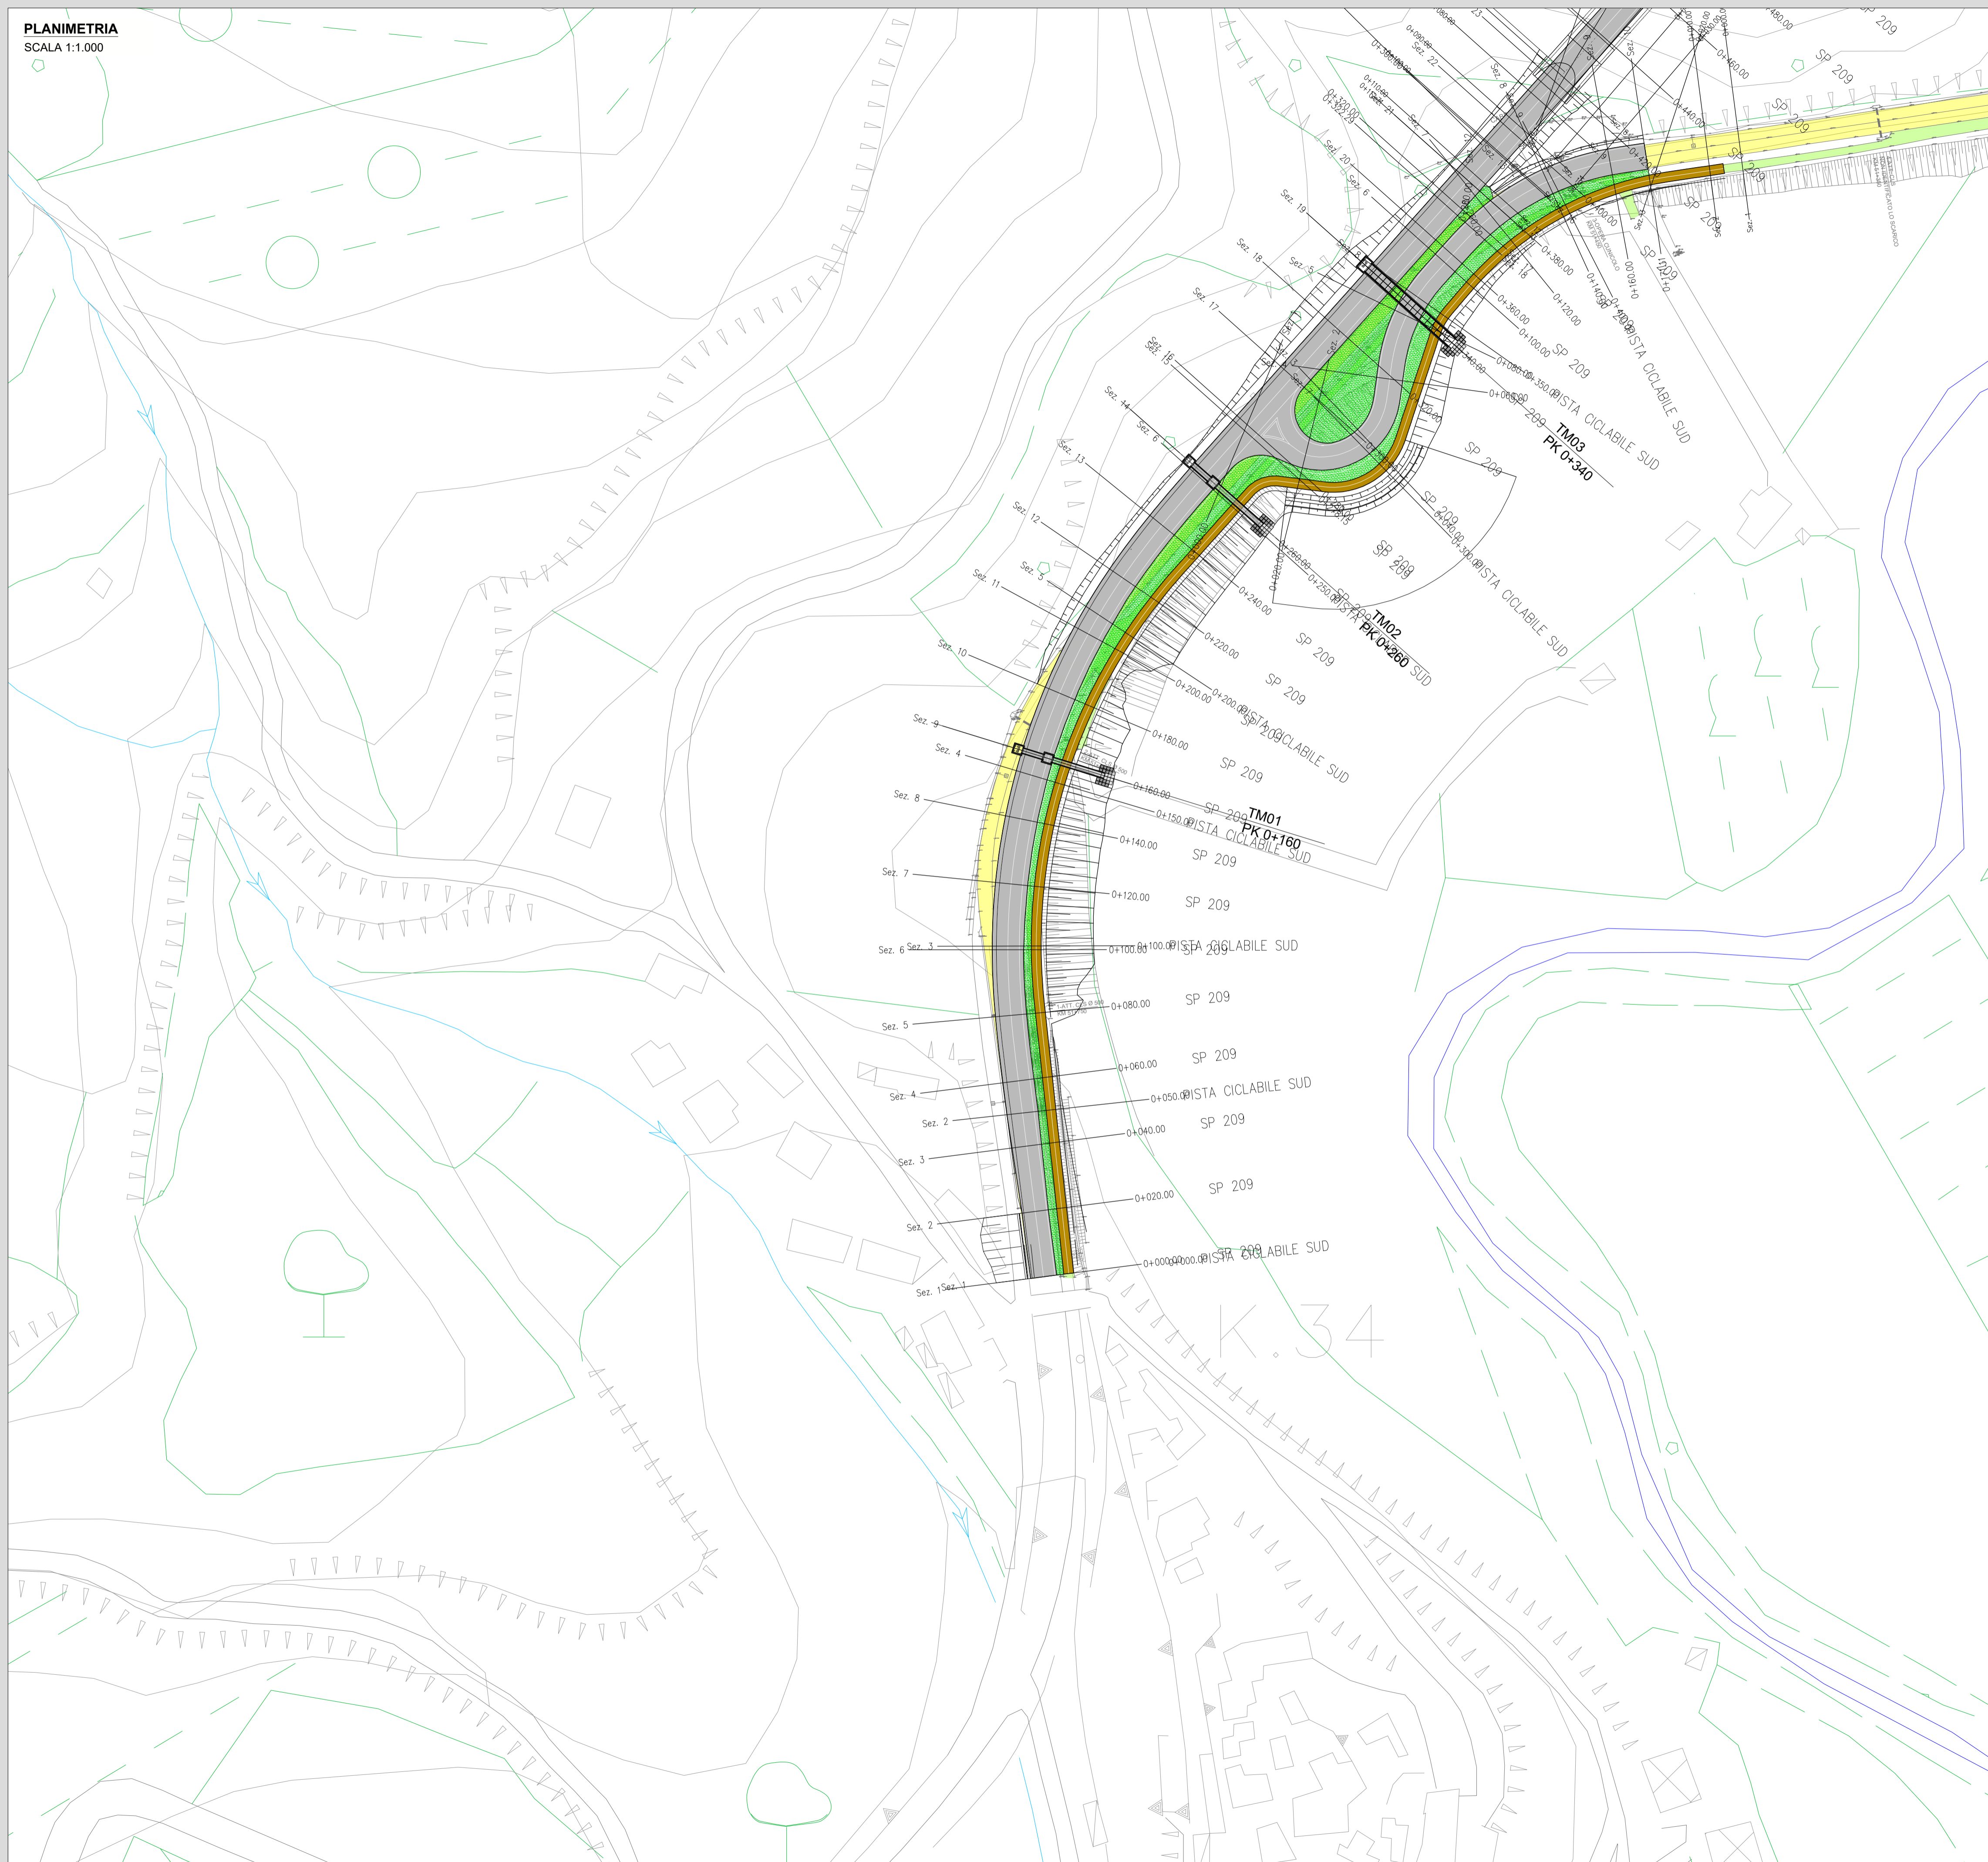

Struttura Territoriale Umbria
Via XX Settembre, 33 - 06121 Perugia T [+39] 075 / 57 491
Pec: anas.umbria@postacert.stradeanas.it - www.stradeanas.it
Anas S.p.A. - Gruppo Ferrovie dello Stato Italiane
Società con socio unico soggetta all'attività di direzione e coordinamento di ferrovie dello Stato
Italiane S.p.A. e concessionaria ai sensi del D.L. 136/2002 (convertito con L. 178/2002)
Via Moncambano, 10 - 00185 Roma T [+39] 06 44461 - F [+39] 06 4459224
Pec: anas@postacert.stradeanas.it
Cap. Soc. Euro 2.269.892.000,00 Iscr. R.E.A. 1024951 P.IVA 02133681003 - C.F. 80208450587

S.S. 685 "DELLE TRE VALLI UMBRE"
RETIFICA DEL TRACCIATO E ADEGUAMENTO ALLA SEZ. TIPO C2 DAL km 41+500 al km 51+500
STRALCIO 1 - LAVORI DI ADEGUAMENTO ALLA SEZ. TIPO C2 DAL km 49+300 al km 51+500



PROGETTO DEFINITIVO

IMPRESA ESECUTRICE		GRUPPO DI LAVORO ANAS	
PROGETTAZIONE		RESPONSABILE DEI LAVORI	
IL PROGETTISTA		RESPONSABILE DEL PROCEDIMENTO	
Ing. Valerio BAJETTI Ordine degli Ingegneri della provincia di Roma n°16271 (Diretto tecnico Impugnazione del Fascicolo)		Ing. Alessandro MICHELI	
PROTOCOLLO		DATA	

N. ELABORATO:		G - PROGETTO STRUTTURALE	
G101		G1 - TOMBINO TM01	
PLANIMETRIA DI INQUADRAMENTO			
CODICE PROGETTO	NOME FILE	REVISIONE	SCALA:
PROGETTO	G101-P01TM01STRPL01_A.dwg		
PG0374D2201	CODICE ELAB.	P01TM01STRPL01	A 1:1.000
D			
C			
B			
A	PRIMA EMISSIONE	FEBBRAIO 2023	ARCH. FABRIZIO VADACCA ING. GIANCARLO TANZI ING. VALERIO BAJETTI
REV.	DESCRIZIONE	DATA	REDDATO VERIFICATO APPROVATO