




PLANIMETRIA UBICAZIONE POZZETTO
SCALA 1:100

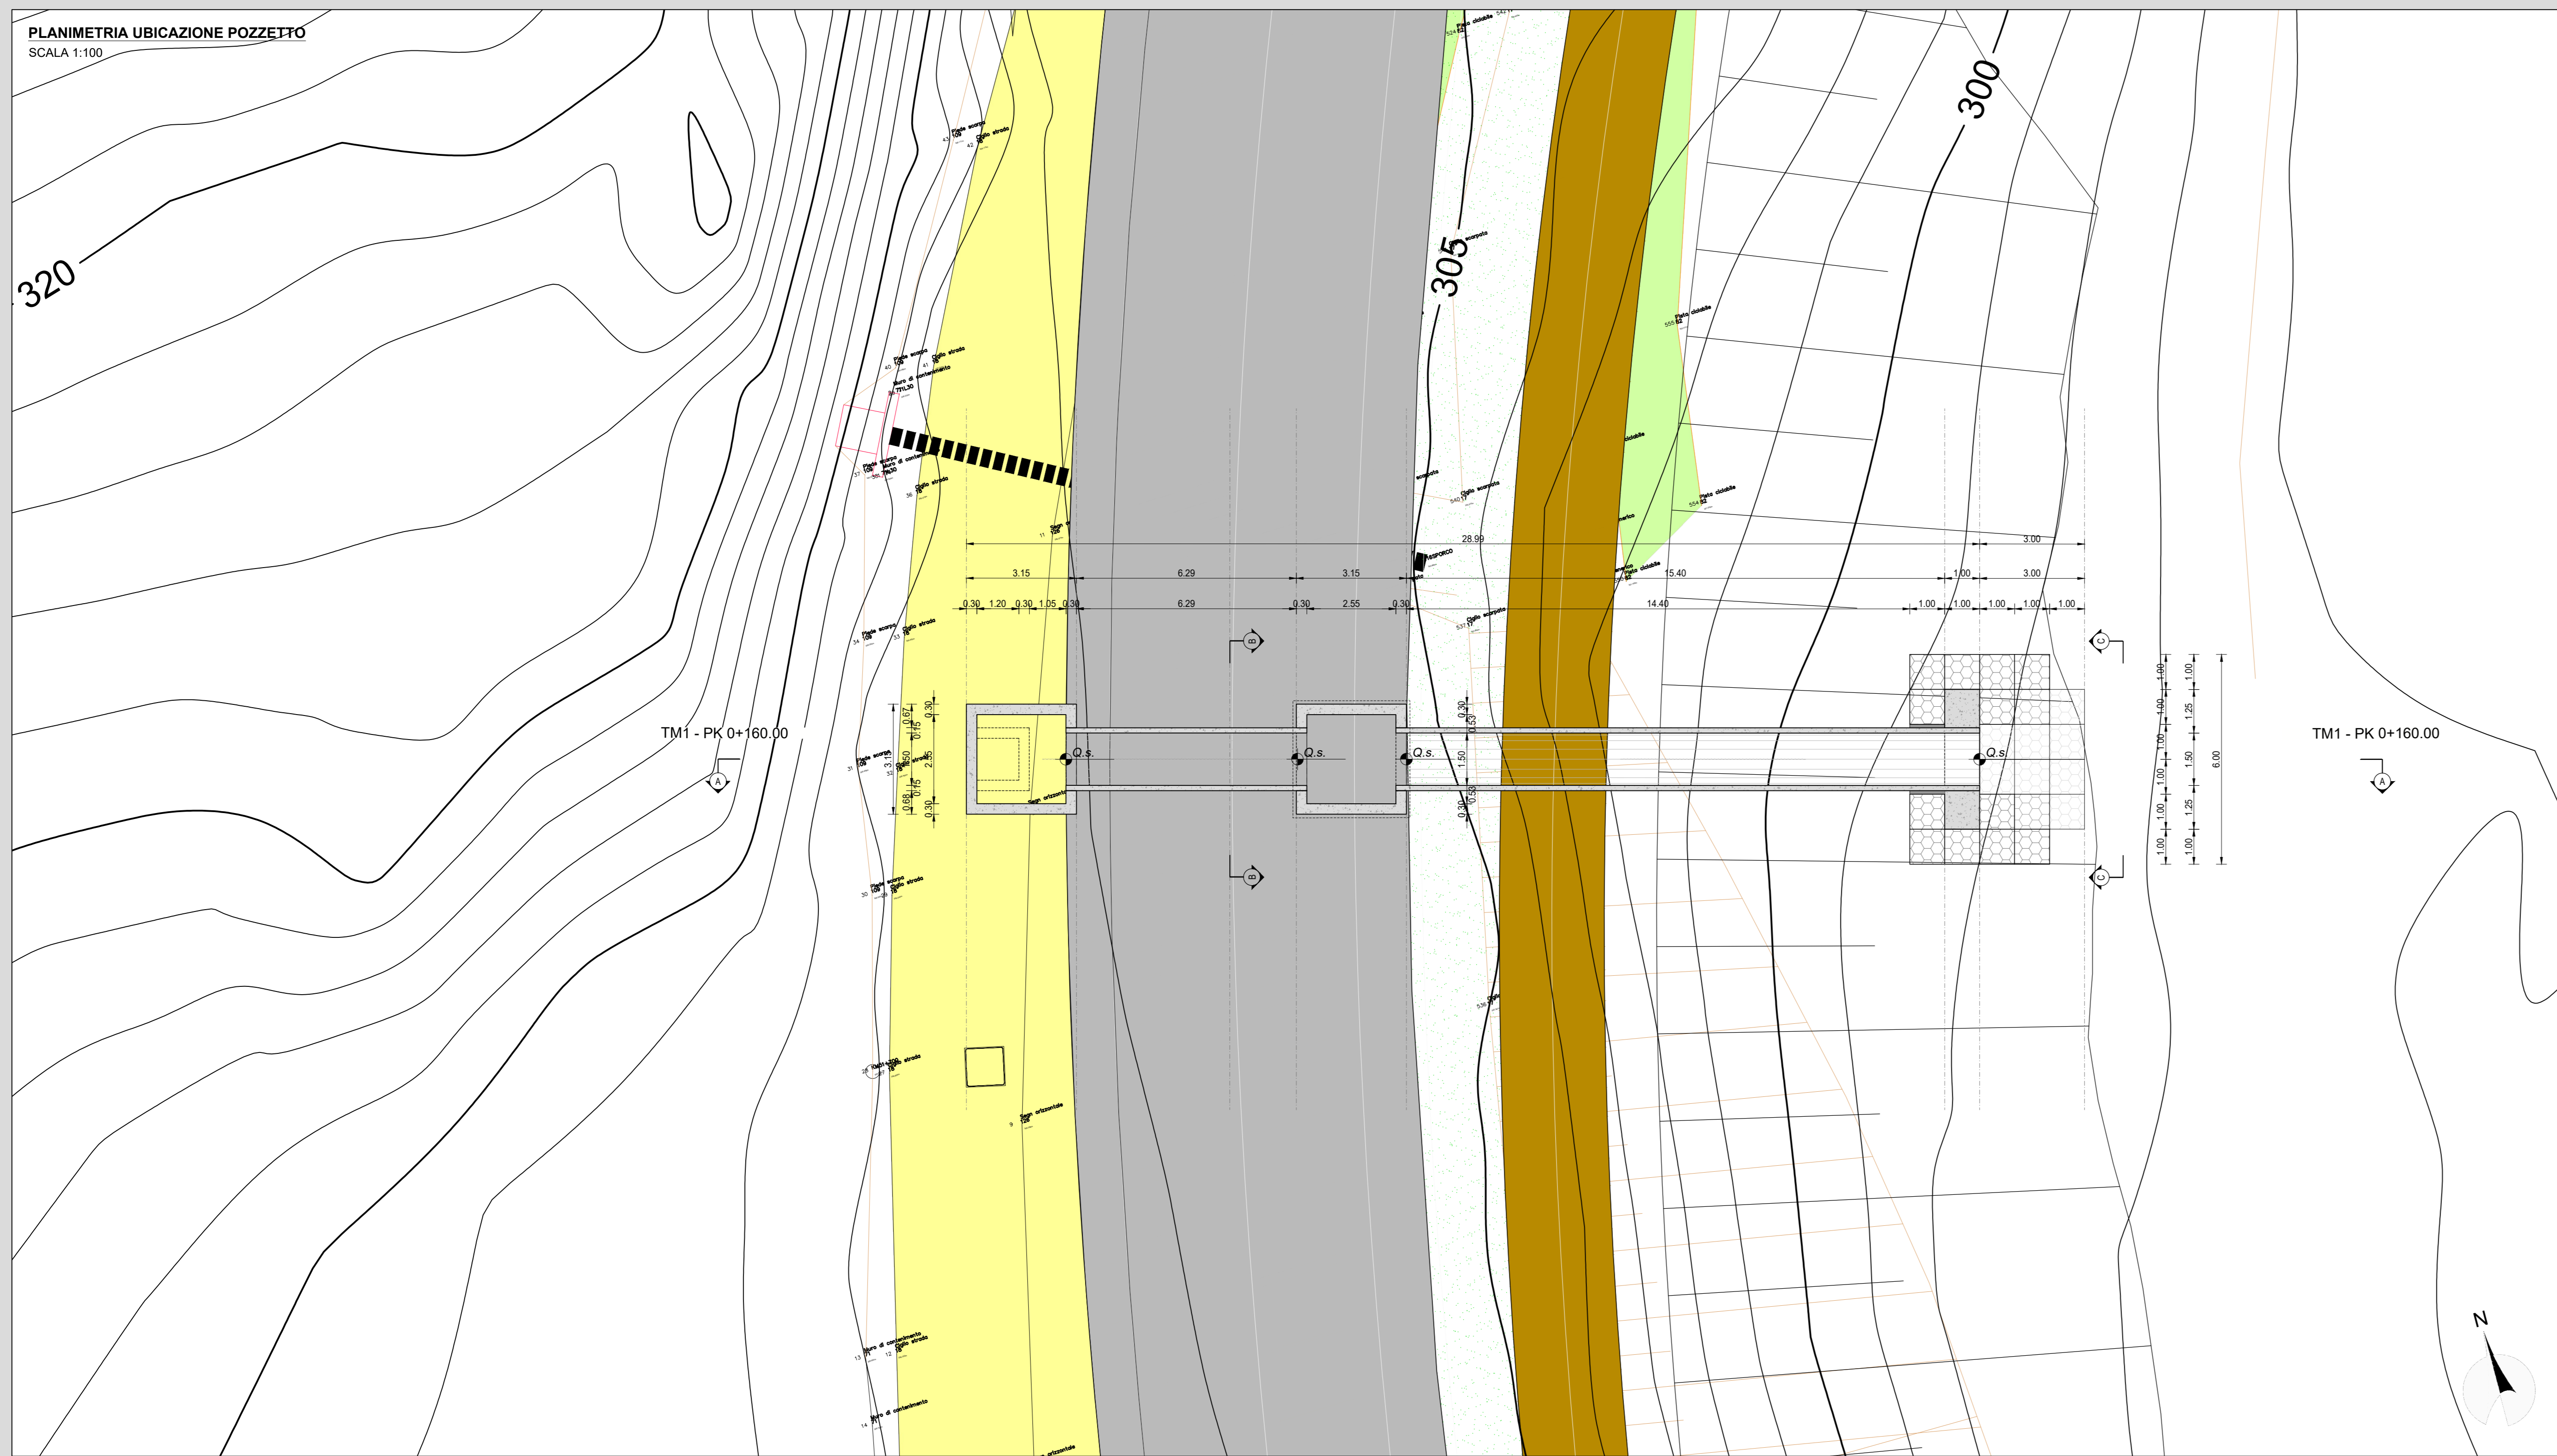


SEZIONE TRASVERSALE (SEZIONE B-B)
SCALA 1:50

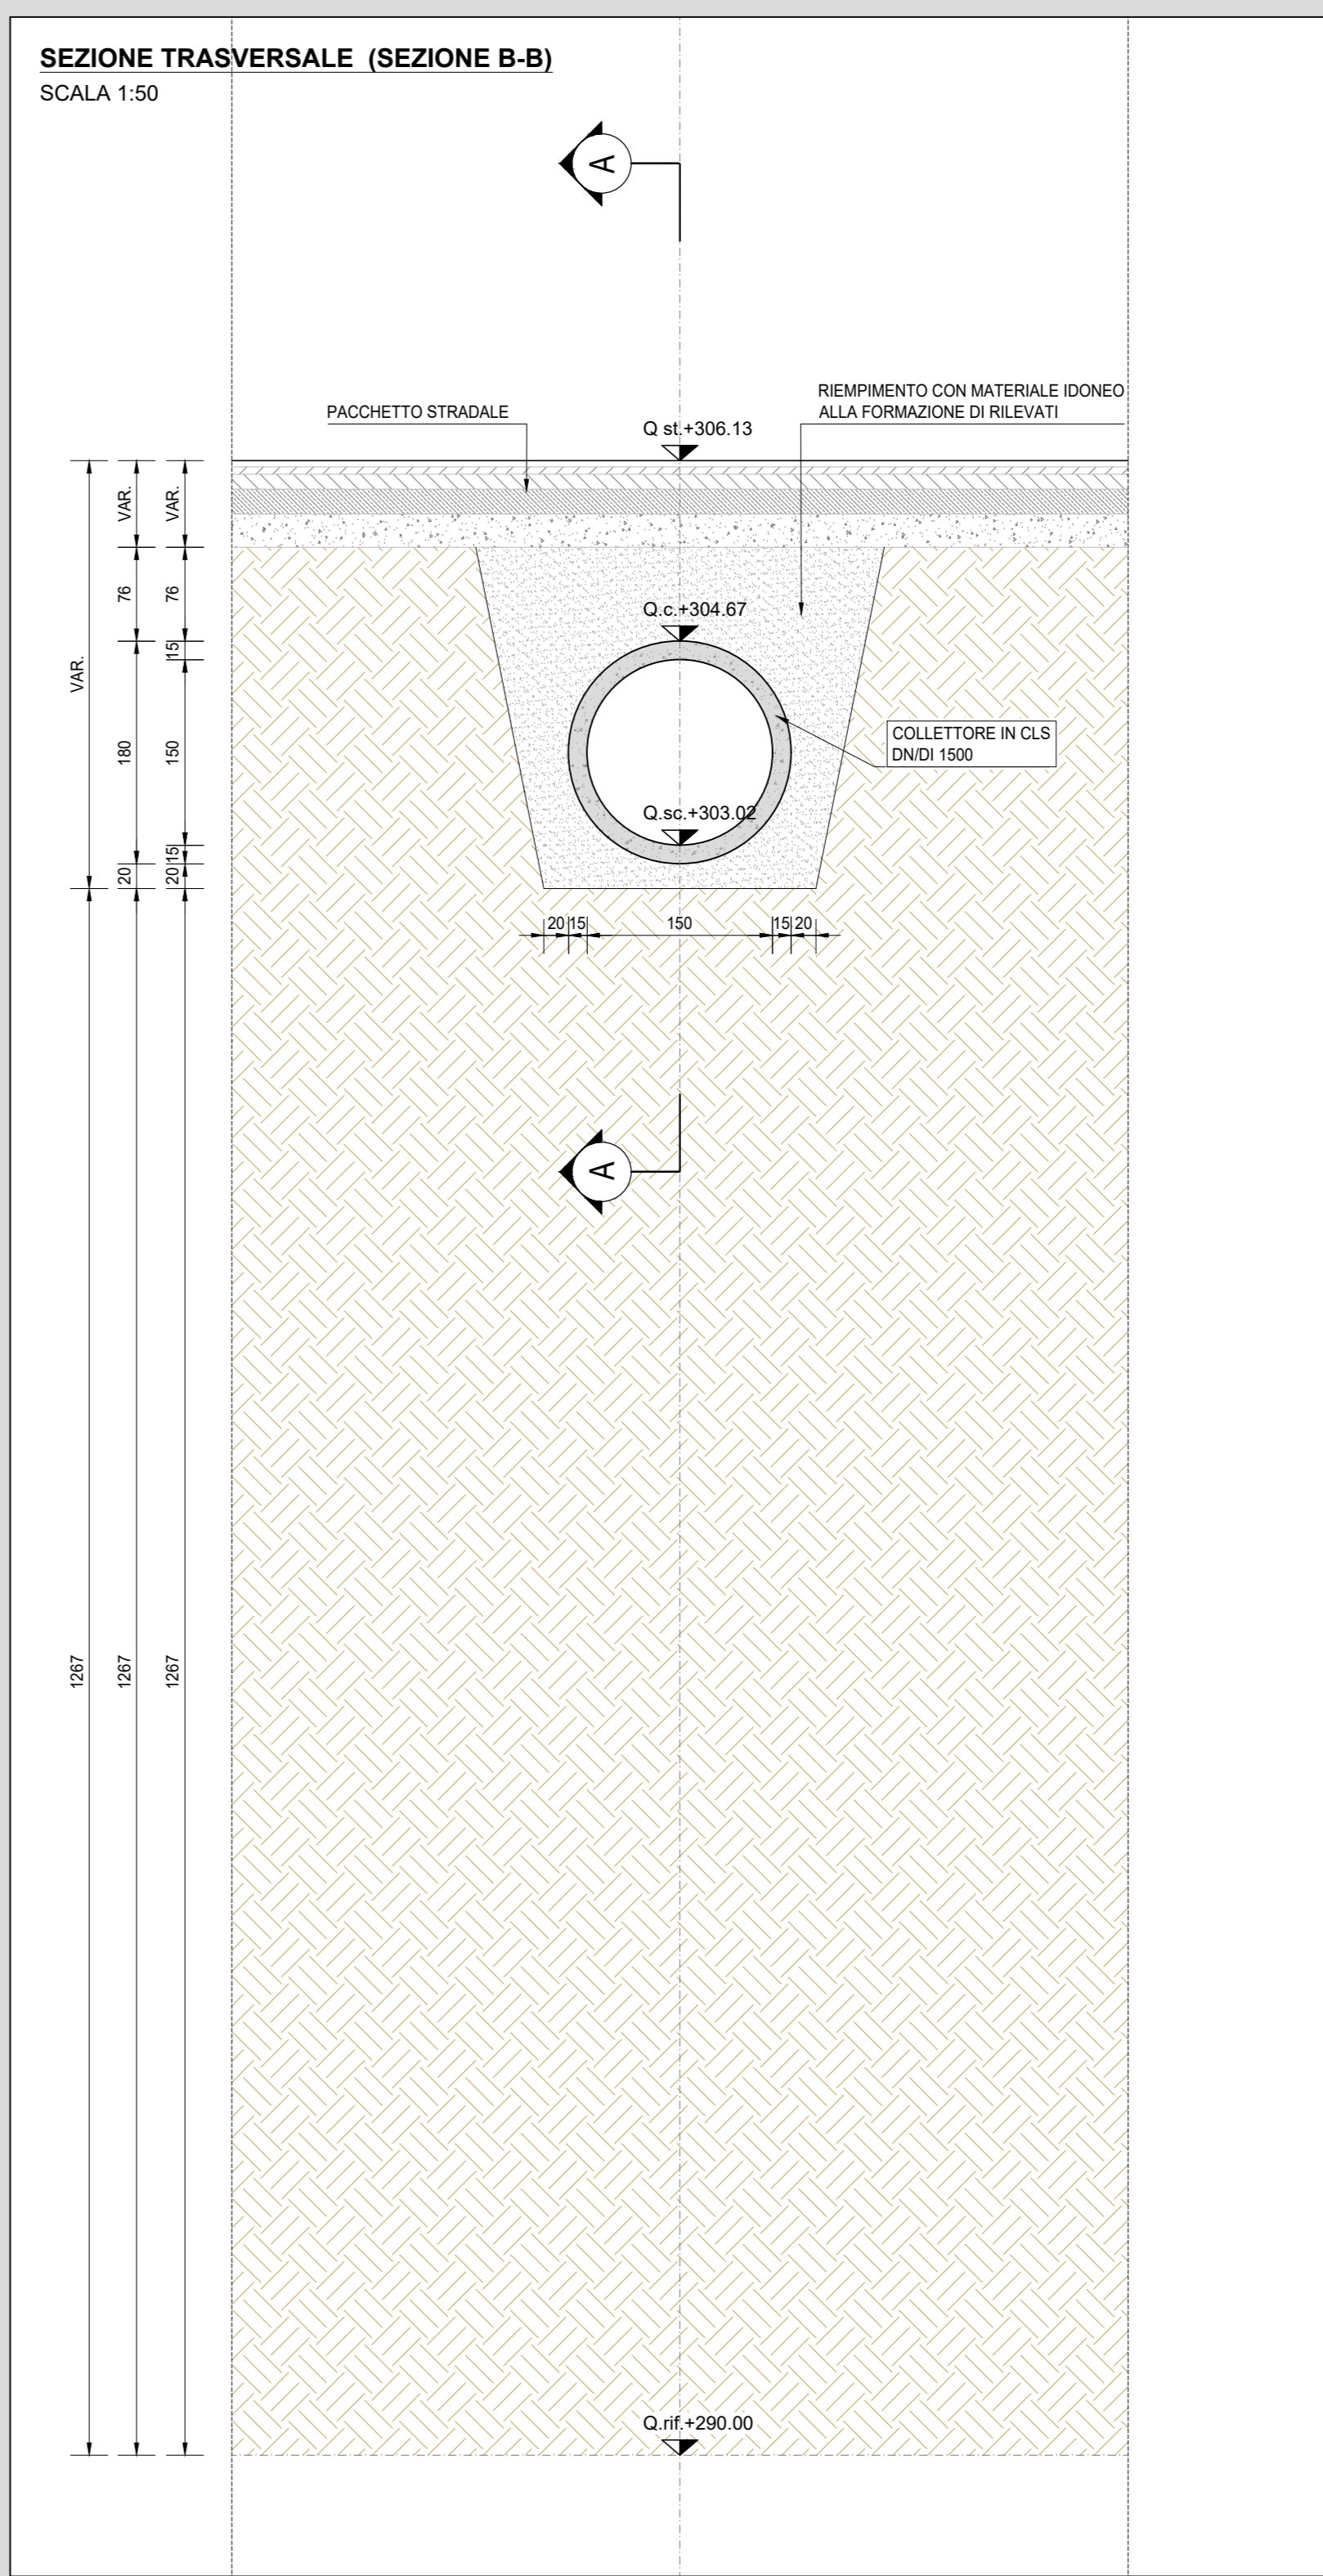

SEZIONE LONGITUDINALE (SEZIONE A-A)
SCALA 1:100

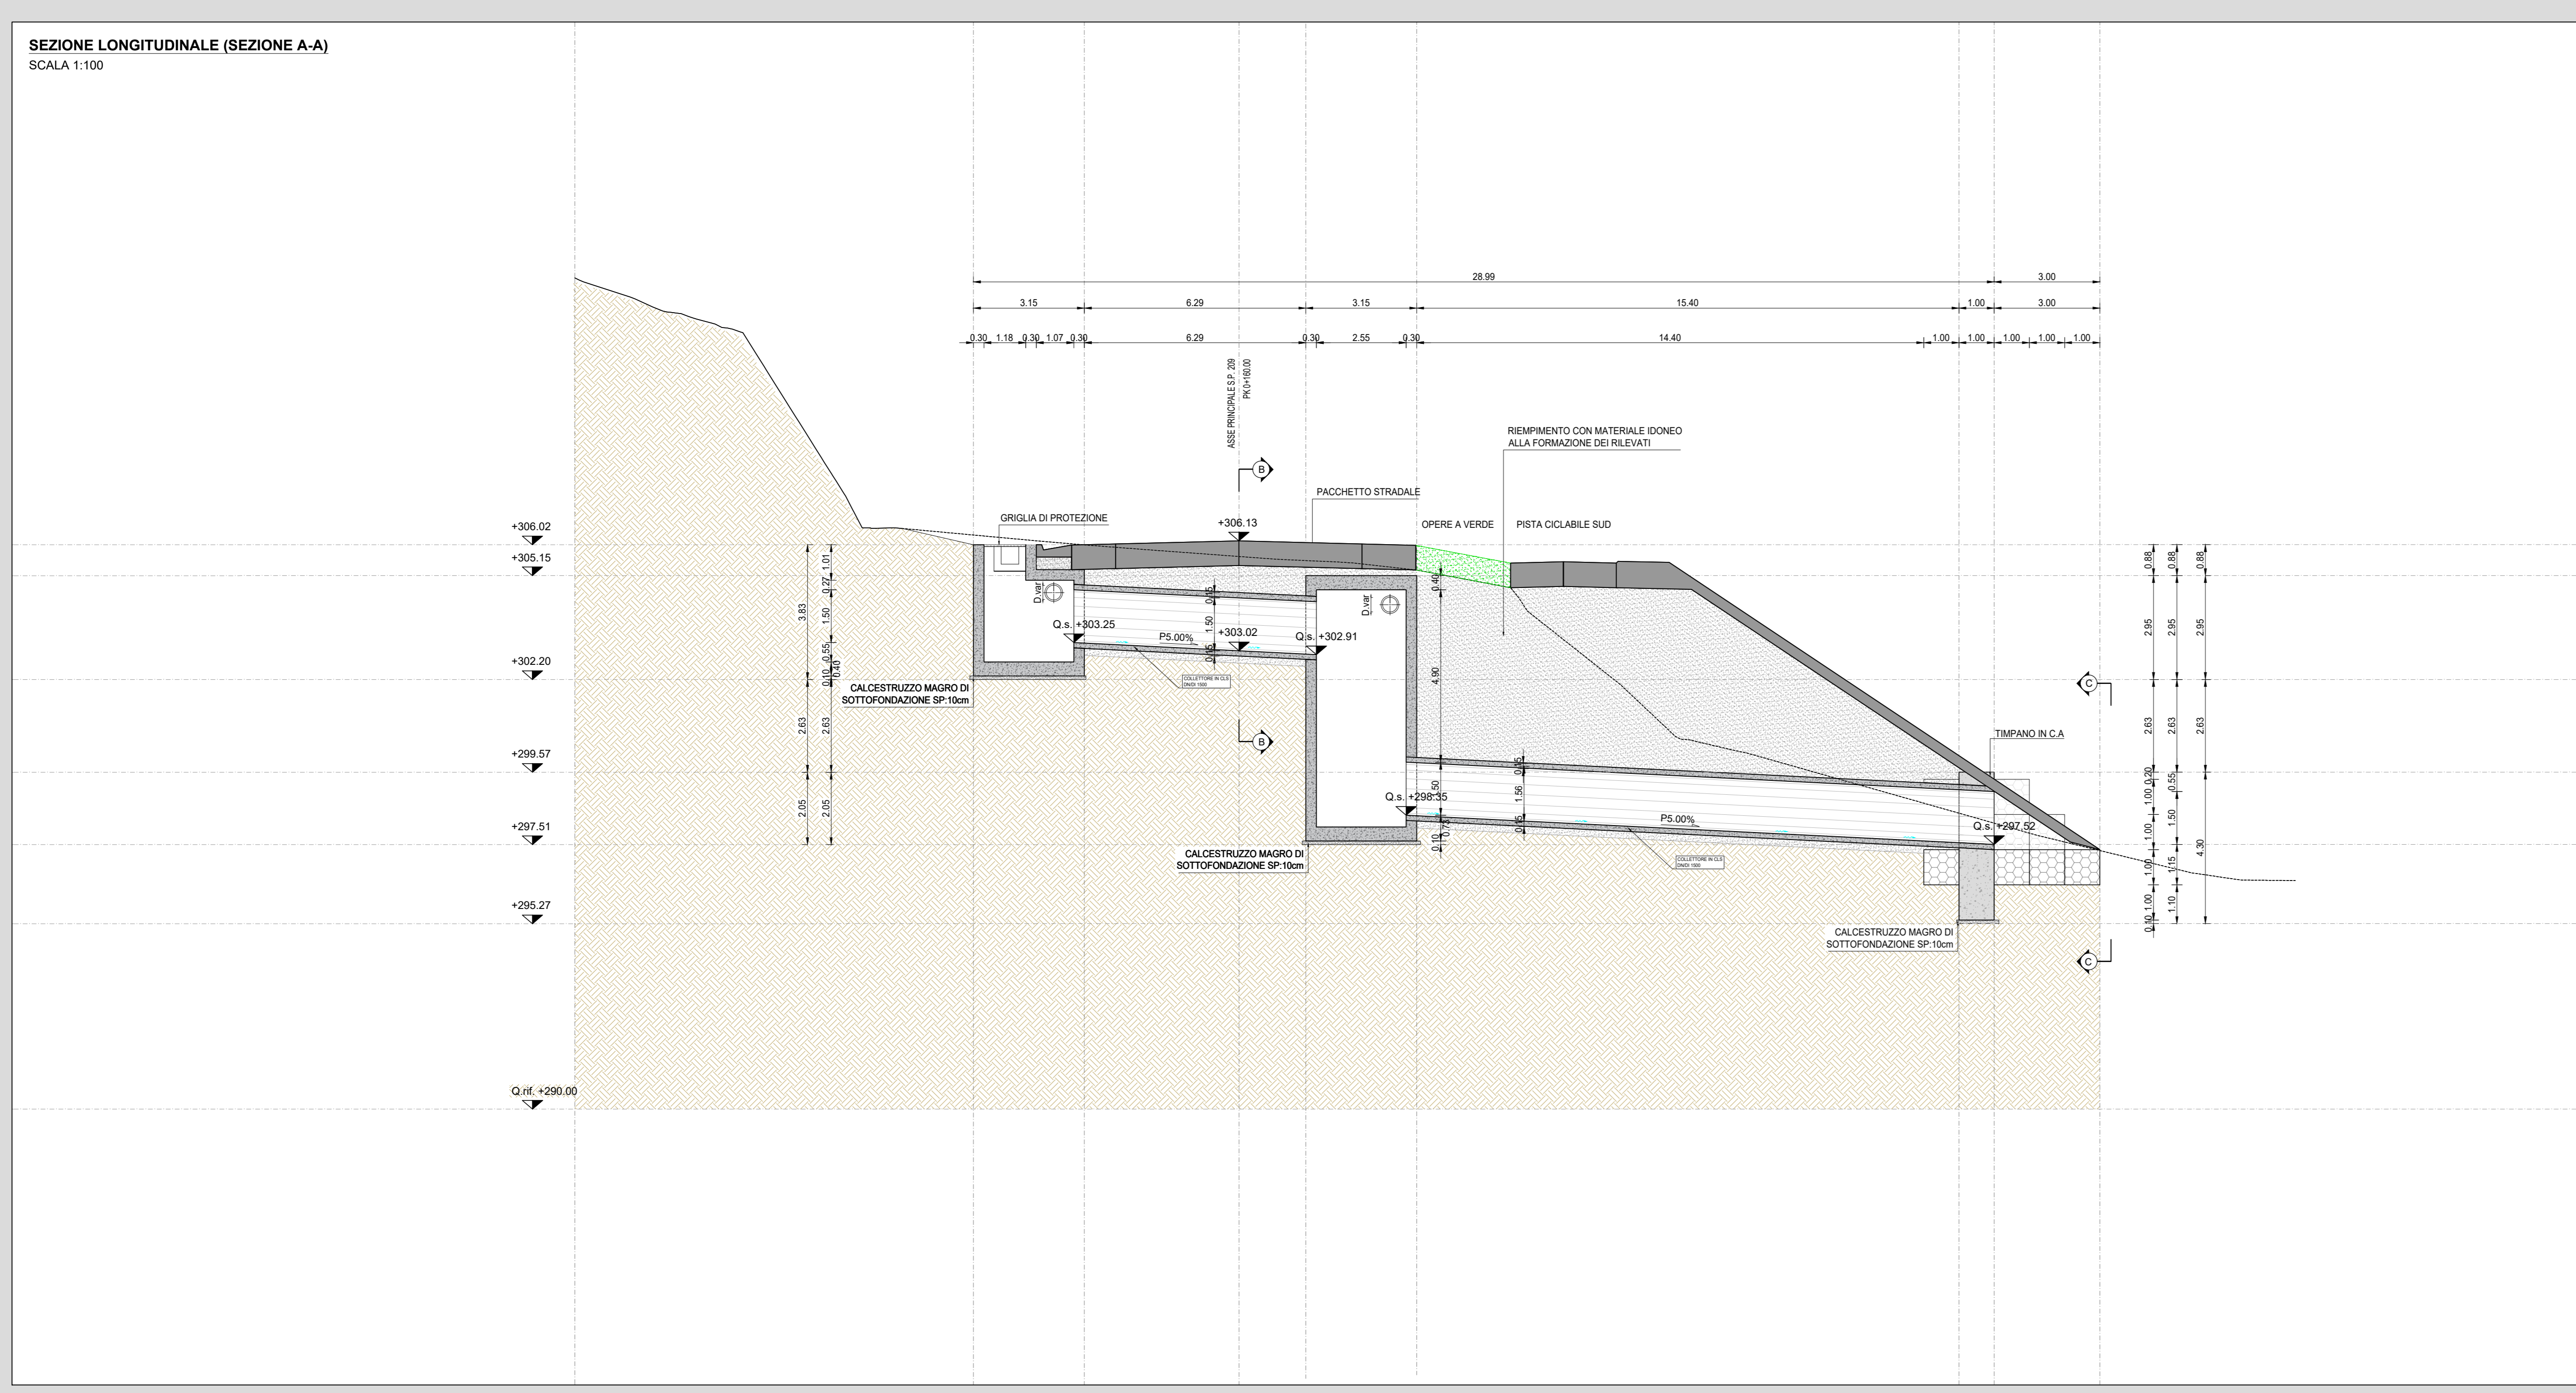

PROSPETTO FRONTALE (C-C)
SCALA 1:50

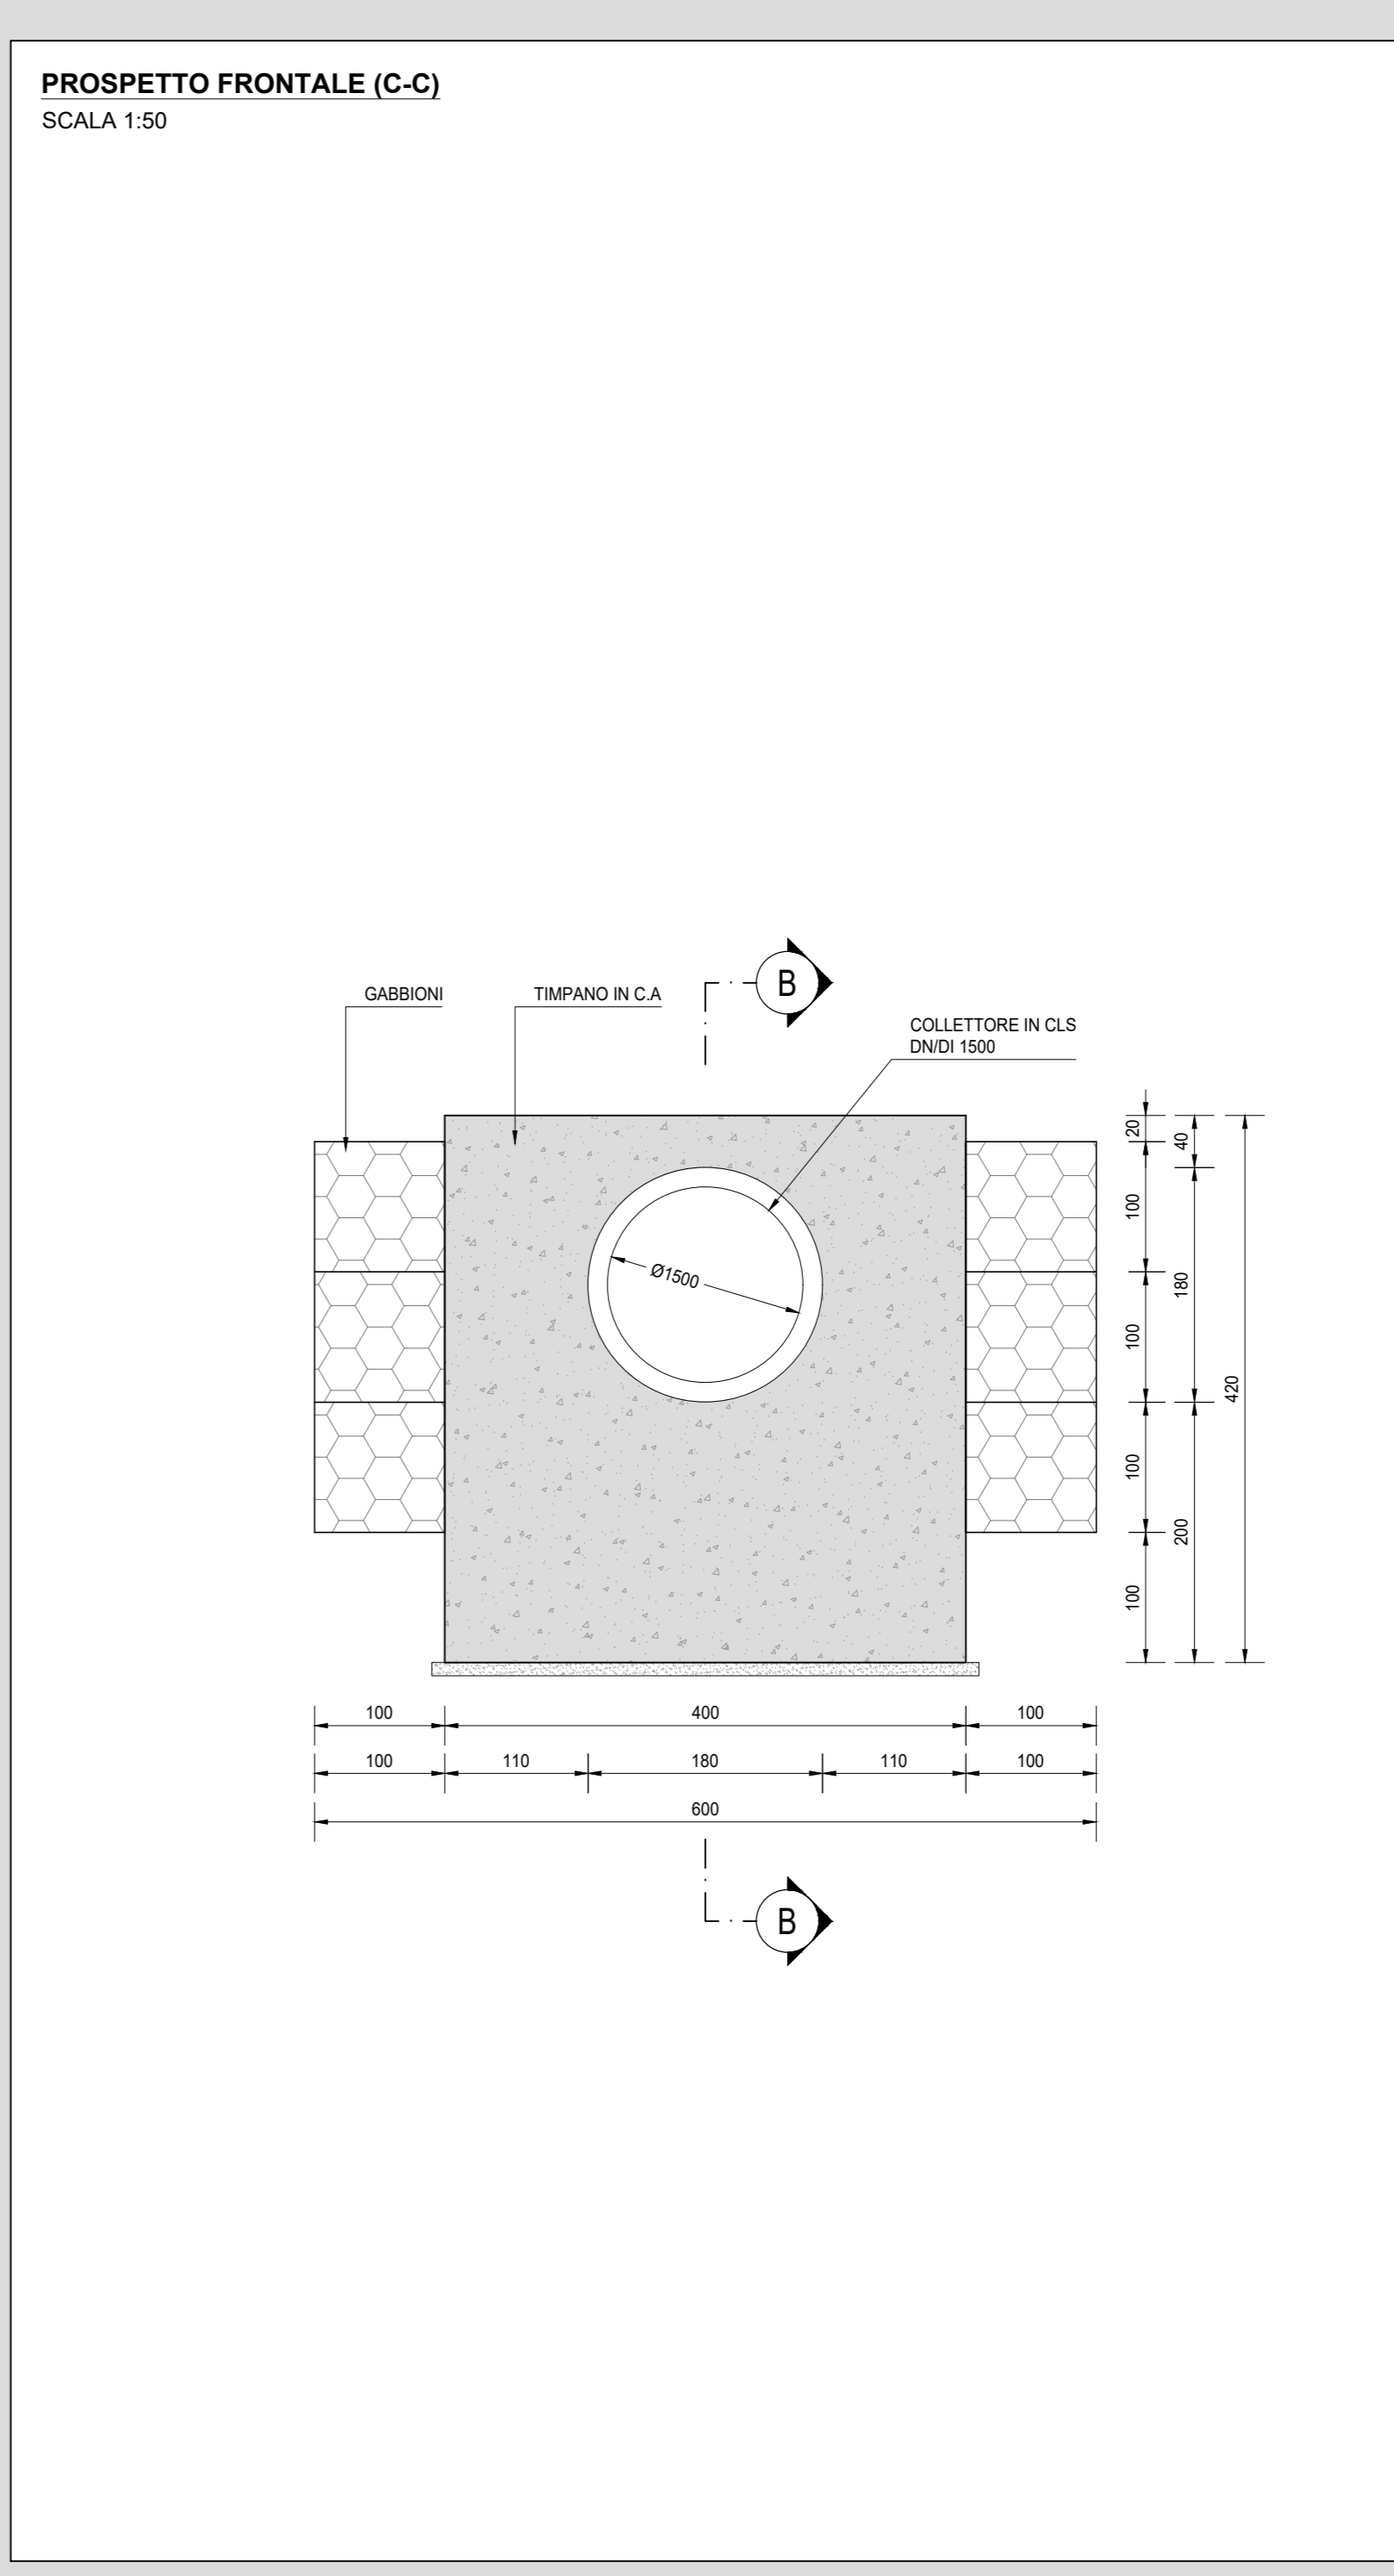


RICHIAMI AD ALTRI ELABORATI
PER LA DEFINIZIONE DELLE CARATTERISTICHE DEI MATERIALI **G002 - T000M00STRSC01**

Sanas
GRUPPO FS ITALIANE

Struttura Territoriale Umbria
Via S. Costantino, 33 - 05121 Perugia T +39 075 757 491
Pia. Area coordinamento e controllo: www.straditalia.it

Anas S.p.A. - Gruppo Ferrovie dello Stato Italiane
Società con socio unico soggetta all'attività di direzione e coordinamento di Ferrovie dello Stato Italiano S.p.A. e controllata ai sensi del D.L. 138/2002 (convertito con L. 178/2002)
Via Montebello, 10 - 00185 Roma T +39 06 44481 - F +39 06 4456224
Pia. Area coordinamento e controllo: www.anas.it
Cap. Soc. Euro 2.999.992.000,00 Iscr. R.E.A. 1024951 P.IVA 02133891003 - C.F. 8020540597

S.S. 685 "DELLE TRE VALLI UMBRE"
RETTIFICA DEL TRACCIATO E ADEGUAMENTO ALLA SEZ. TIPO C2 DAL km 41+500 al km 51+500
STRALCIO 1 - LAVORI DI ADEGUAMENTO ALLA SEZ. TIPO C2 DAL km 49+300 al km 51+500

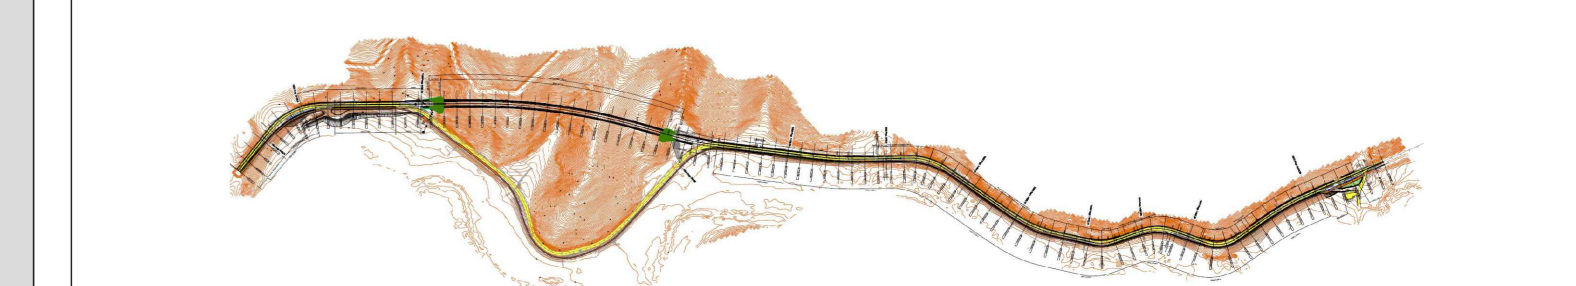

PROGETTO DEFINITIVO

IMPRESA ESECUTRICE: **bruno teodoro**

GRUPPO DI LAVORO ANAS

PROGETTAZIONE: **TECH PROJECT DeGnrs**

RESPONSABILE DEI LAVORI

IL PROGETTISTA: **Ing. Valerio BAILETTI**

IL COORDINATORE DELLA SICUREZZA IN FASE DI PROGETTAZIONE: **Ing. Valerio BAILETTI**

RESPONSABILE DEL PROCEDIMENTO: **Ing. Alessandro MICHELI**

PROTOCOLLO: DATA

N. ELABORATO: G - PROGETTO STRUTTURALE

G102

G1 - TOMBINI TM1

DISEGNO DI INSIEME (PLANIMETRIA, PROSPETTI E SEZIONI)

CODICE PROGETTO	NOVE FILE	REVISIONE	SCALA:
PROGETTO	G102-P01TM01STRD101_A.dwg		
PG0374D2201		A	VARIE
PRODOTTO	CODICE ELAB:		
	P01TM01STRD101		
D			
C			
B			
A	PRIMA EMISSIONE	FEBBRAIO 2023	ING. VALERIO BAILETTI
REV.	DESCRIZIONE	DATA	REDAITTO VERIFICATO APPROVATO