




PLANIMETRIA UBICAZIONE POZZETTO
SCALA 1:100

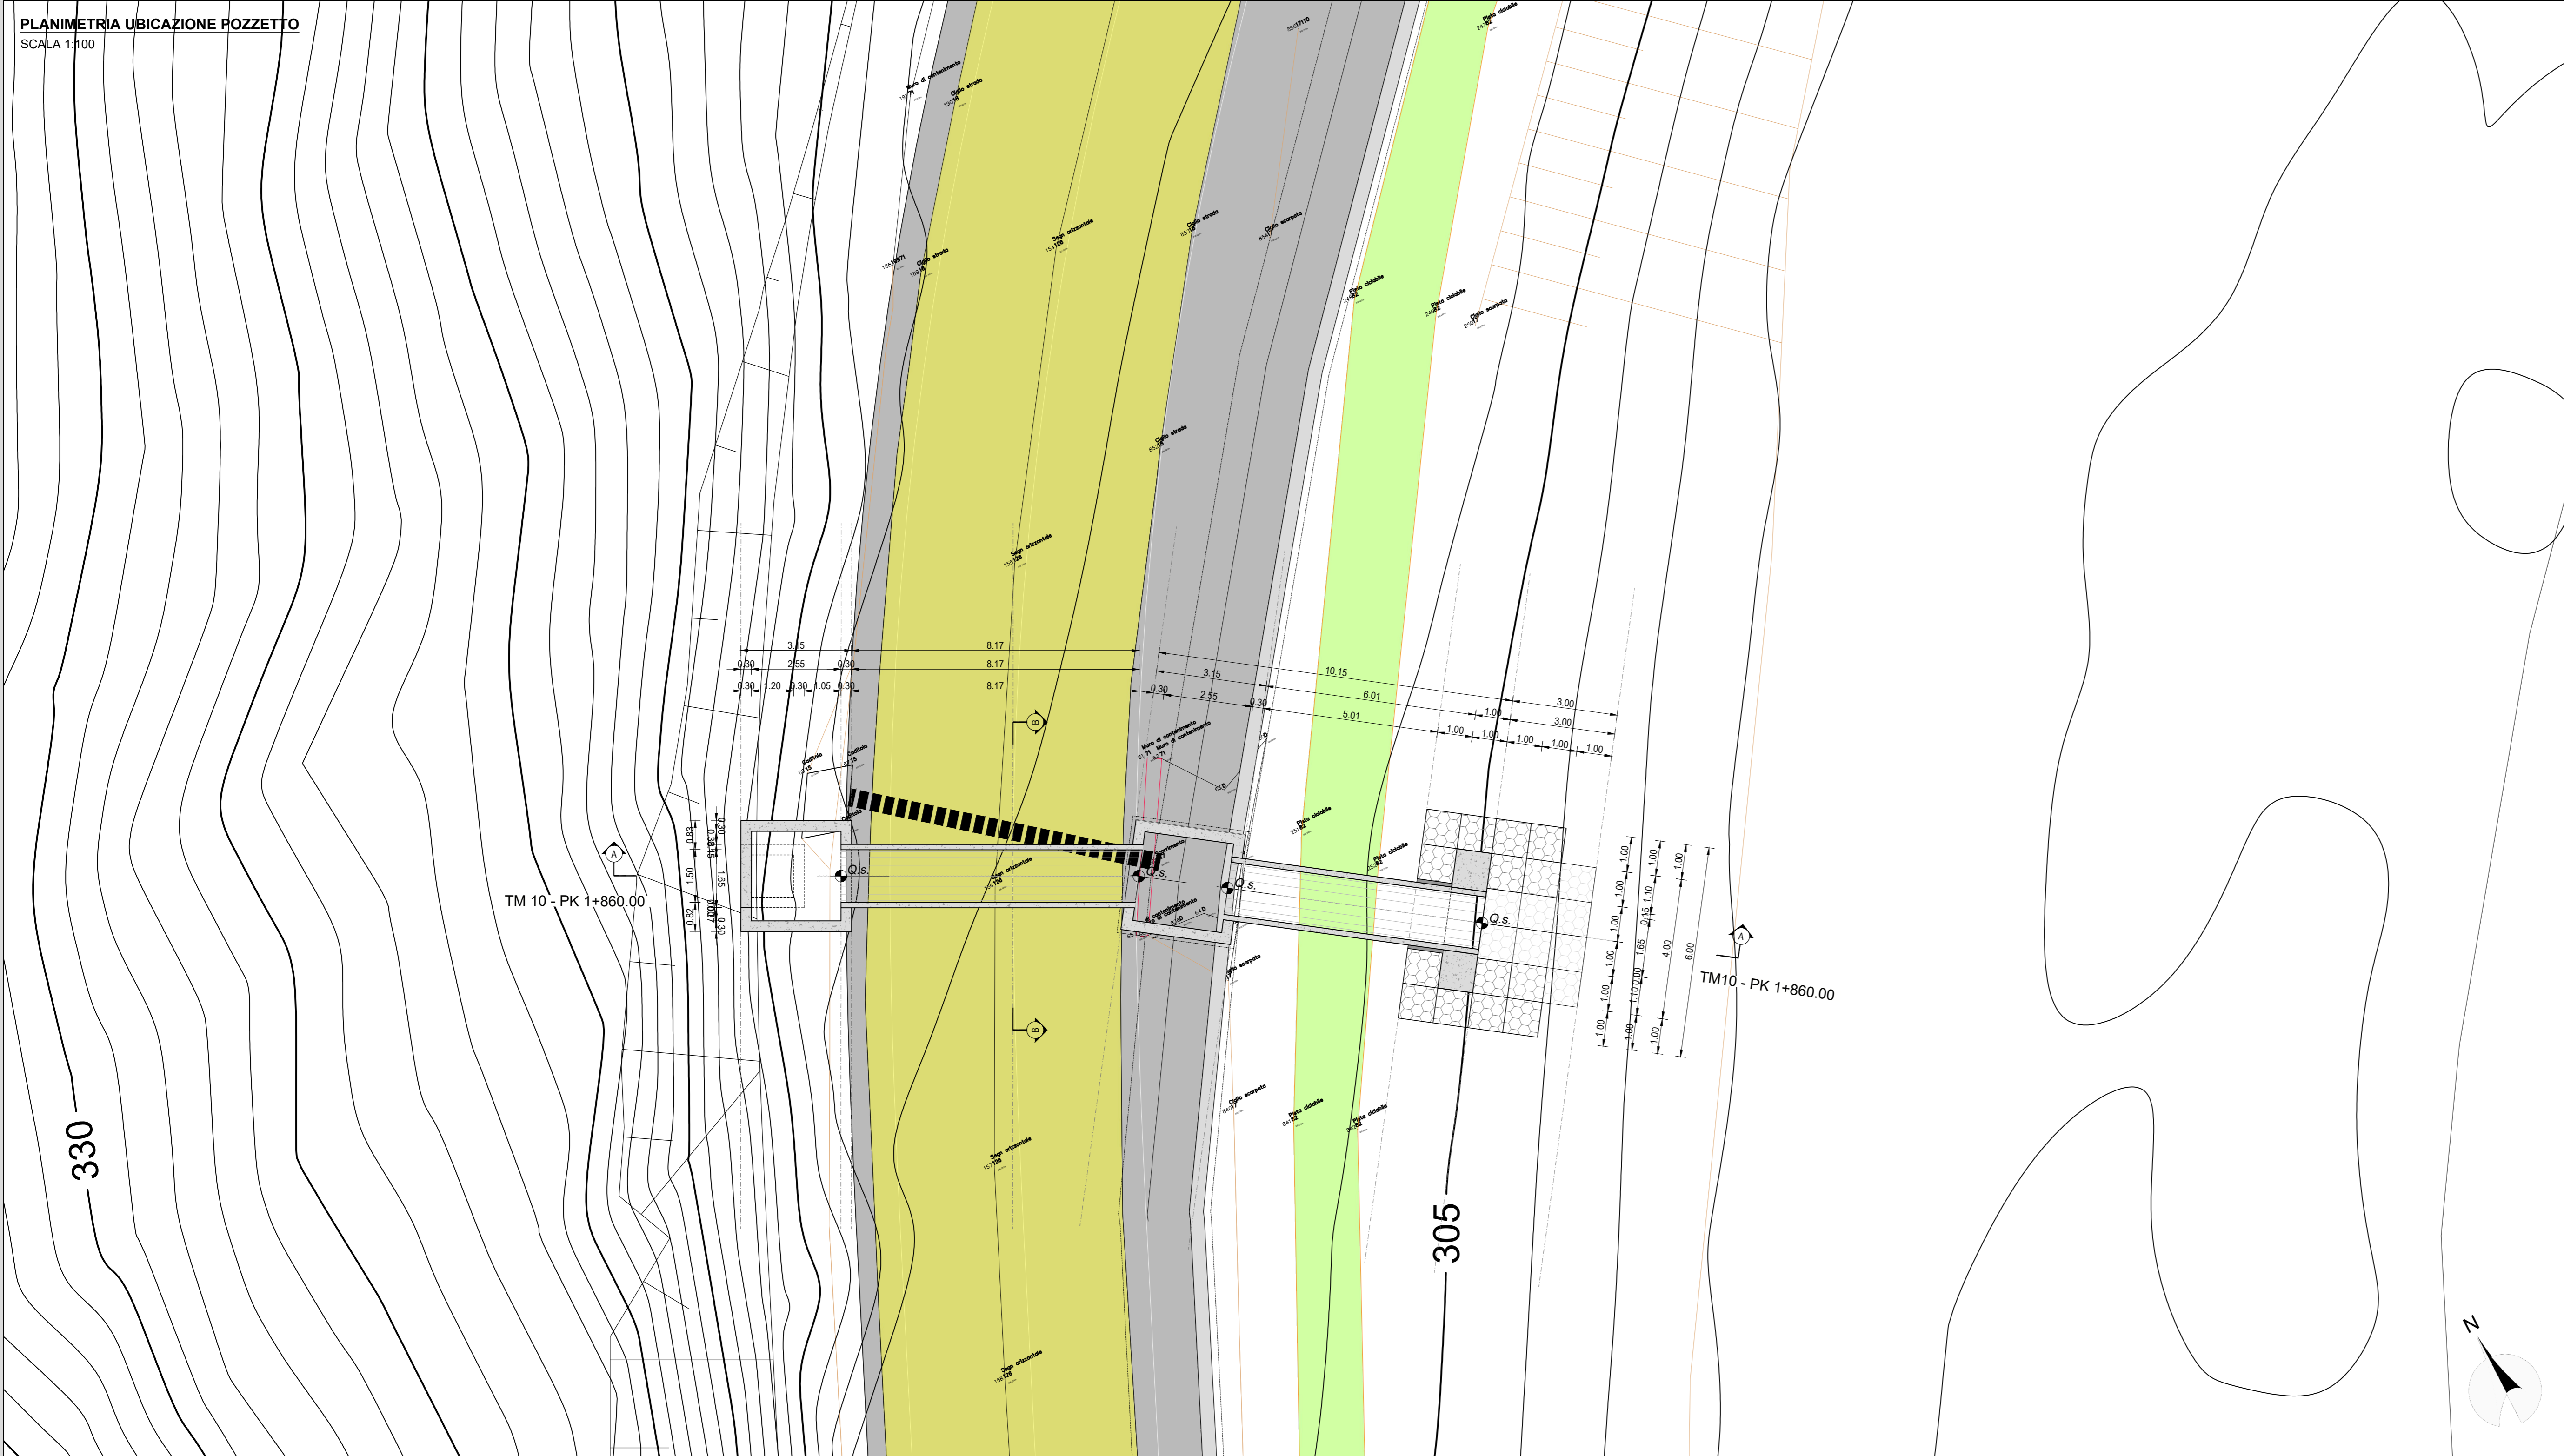


SEZIONE TRASVERSALE (SEZIONE B-B)
SCALA 1:50

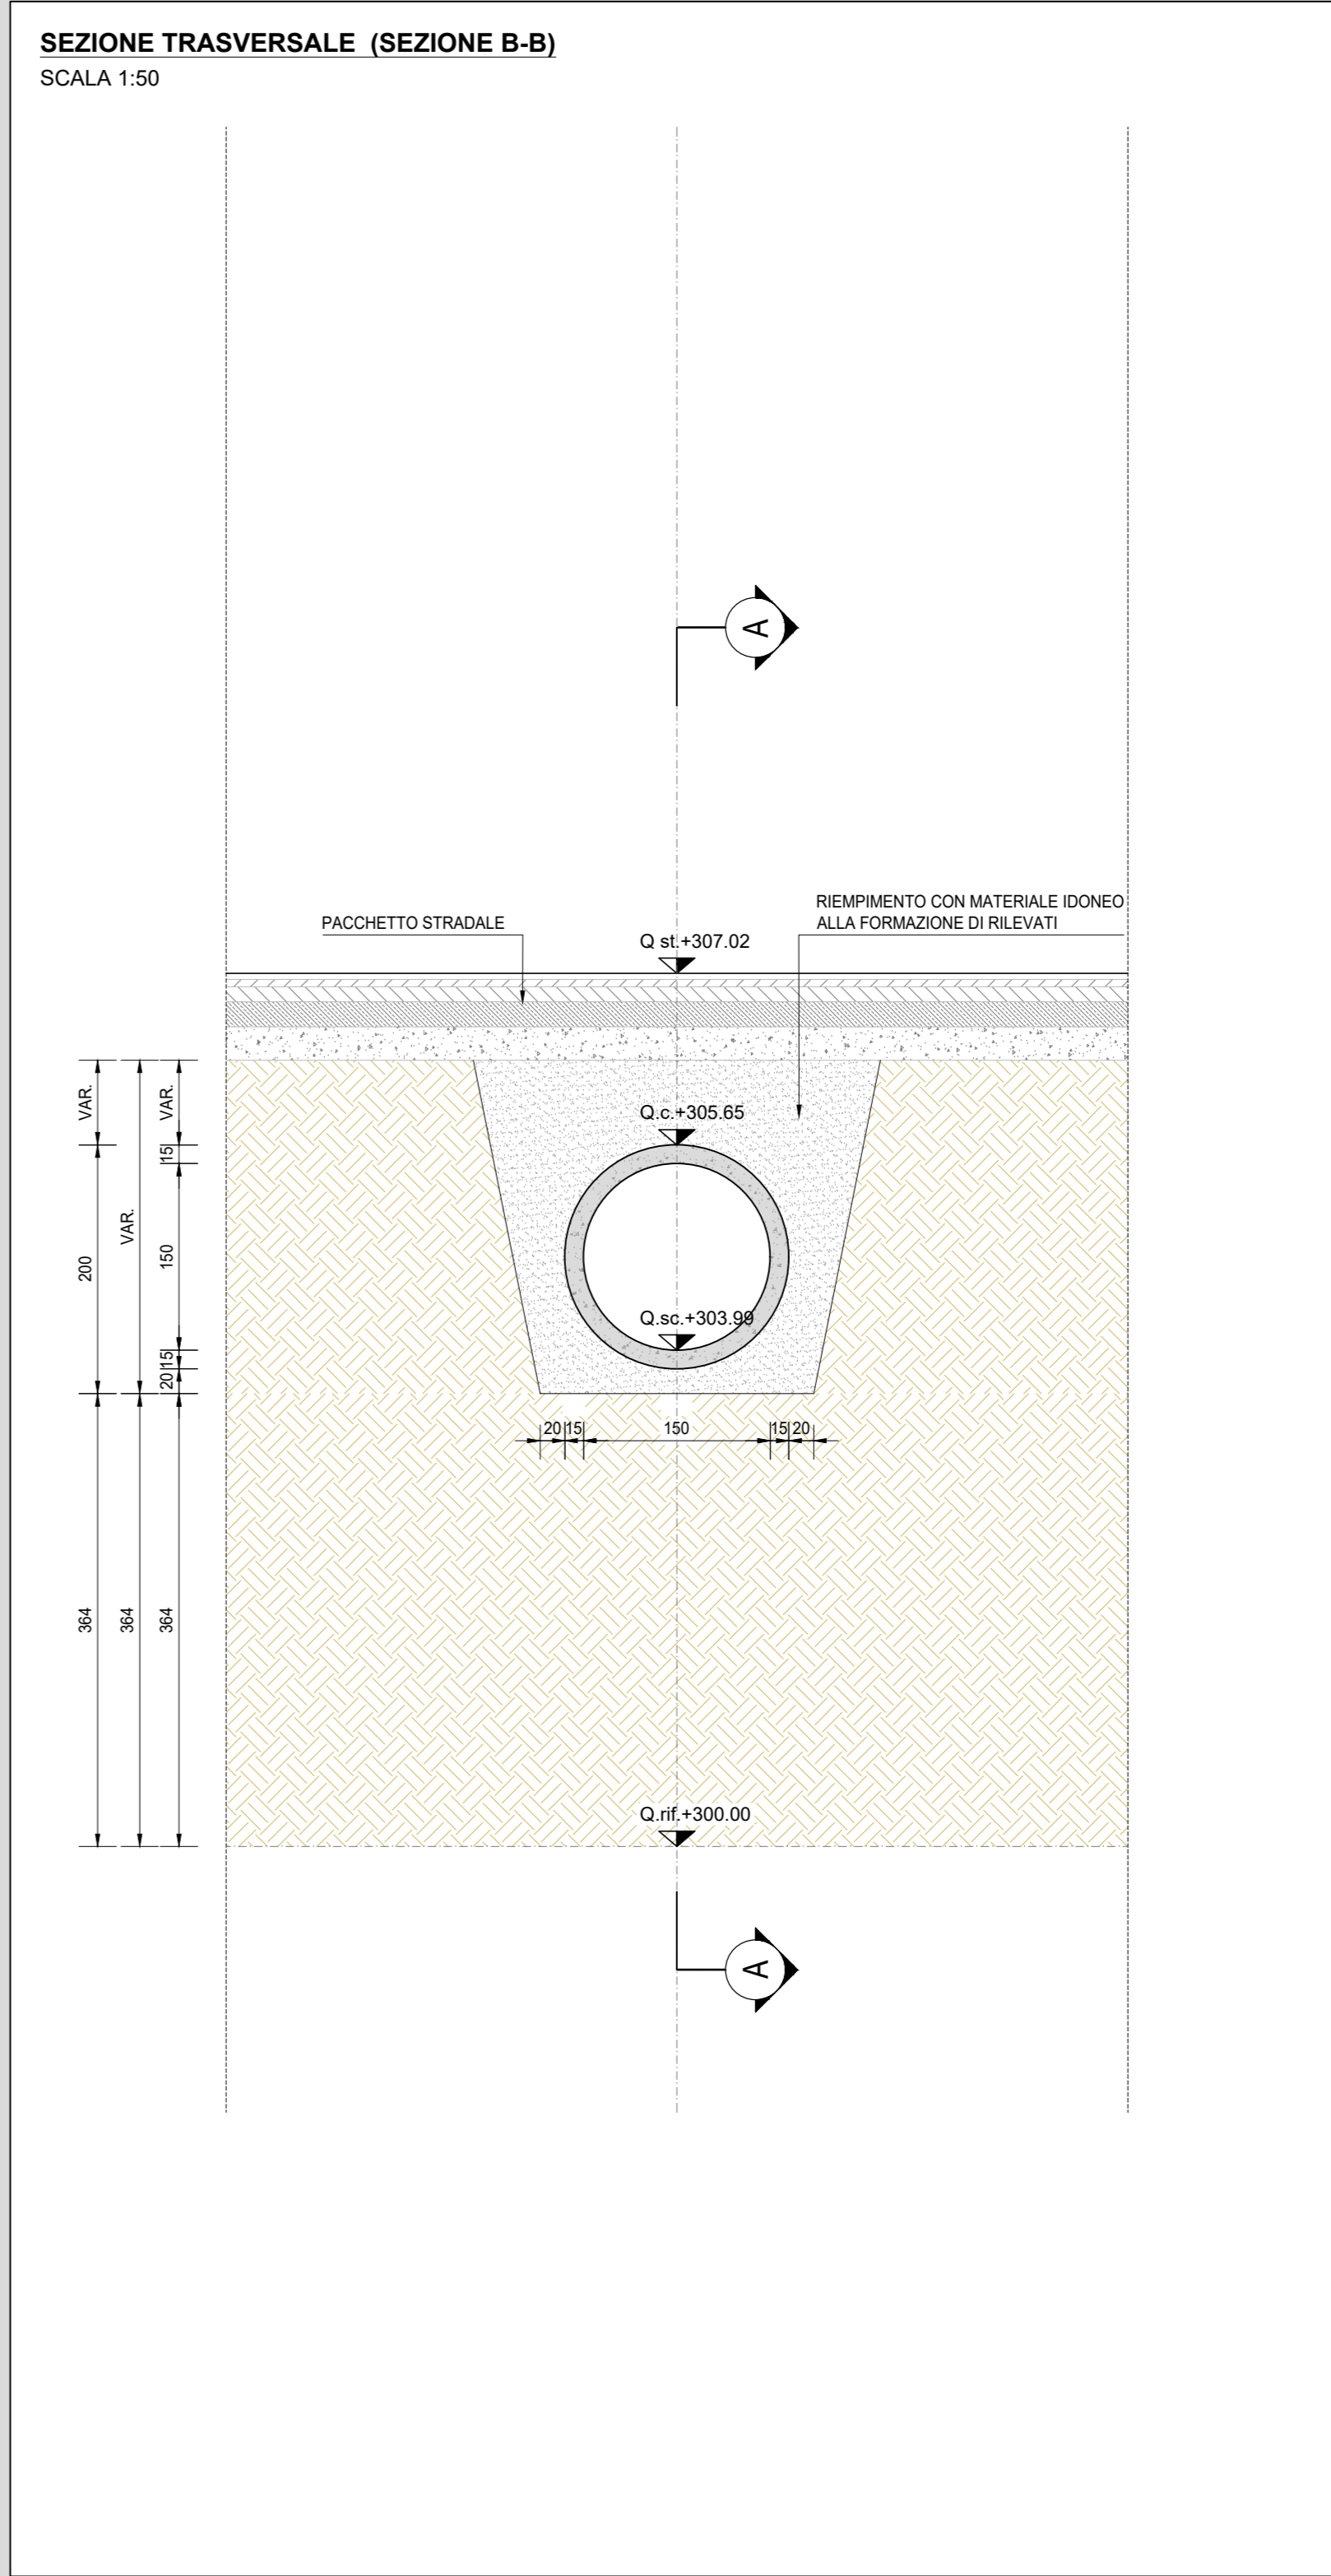

SEZIONE LONGITUDINALE (SEZIONE A-A)
SCALA 1:100

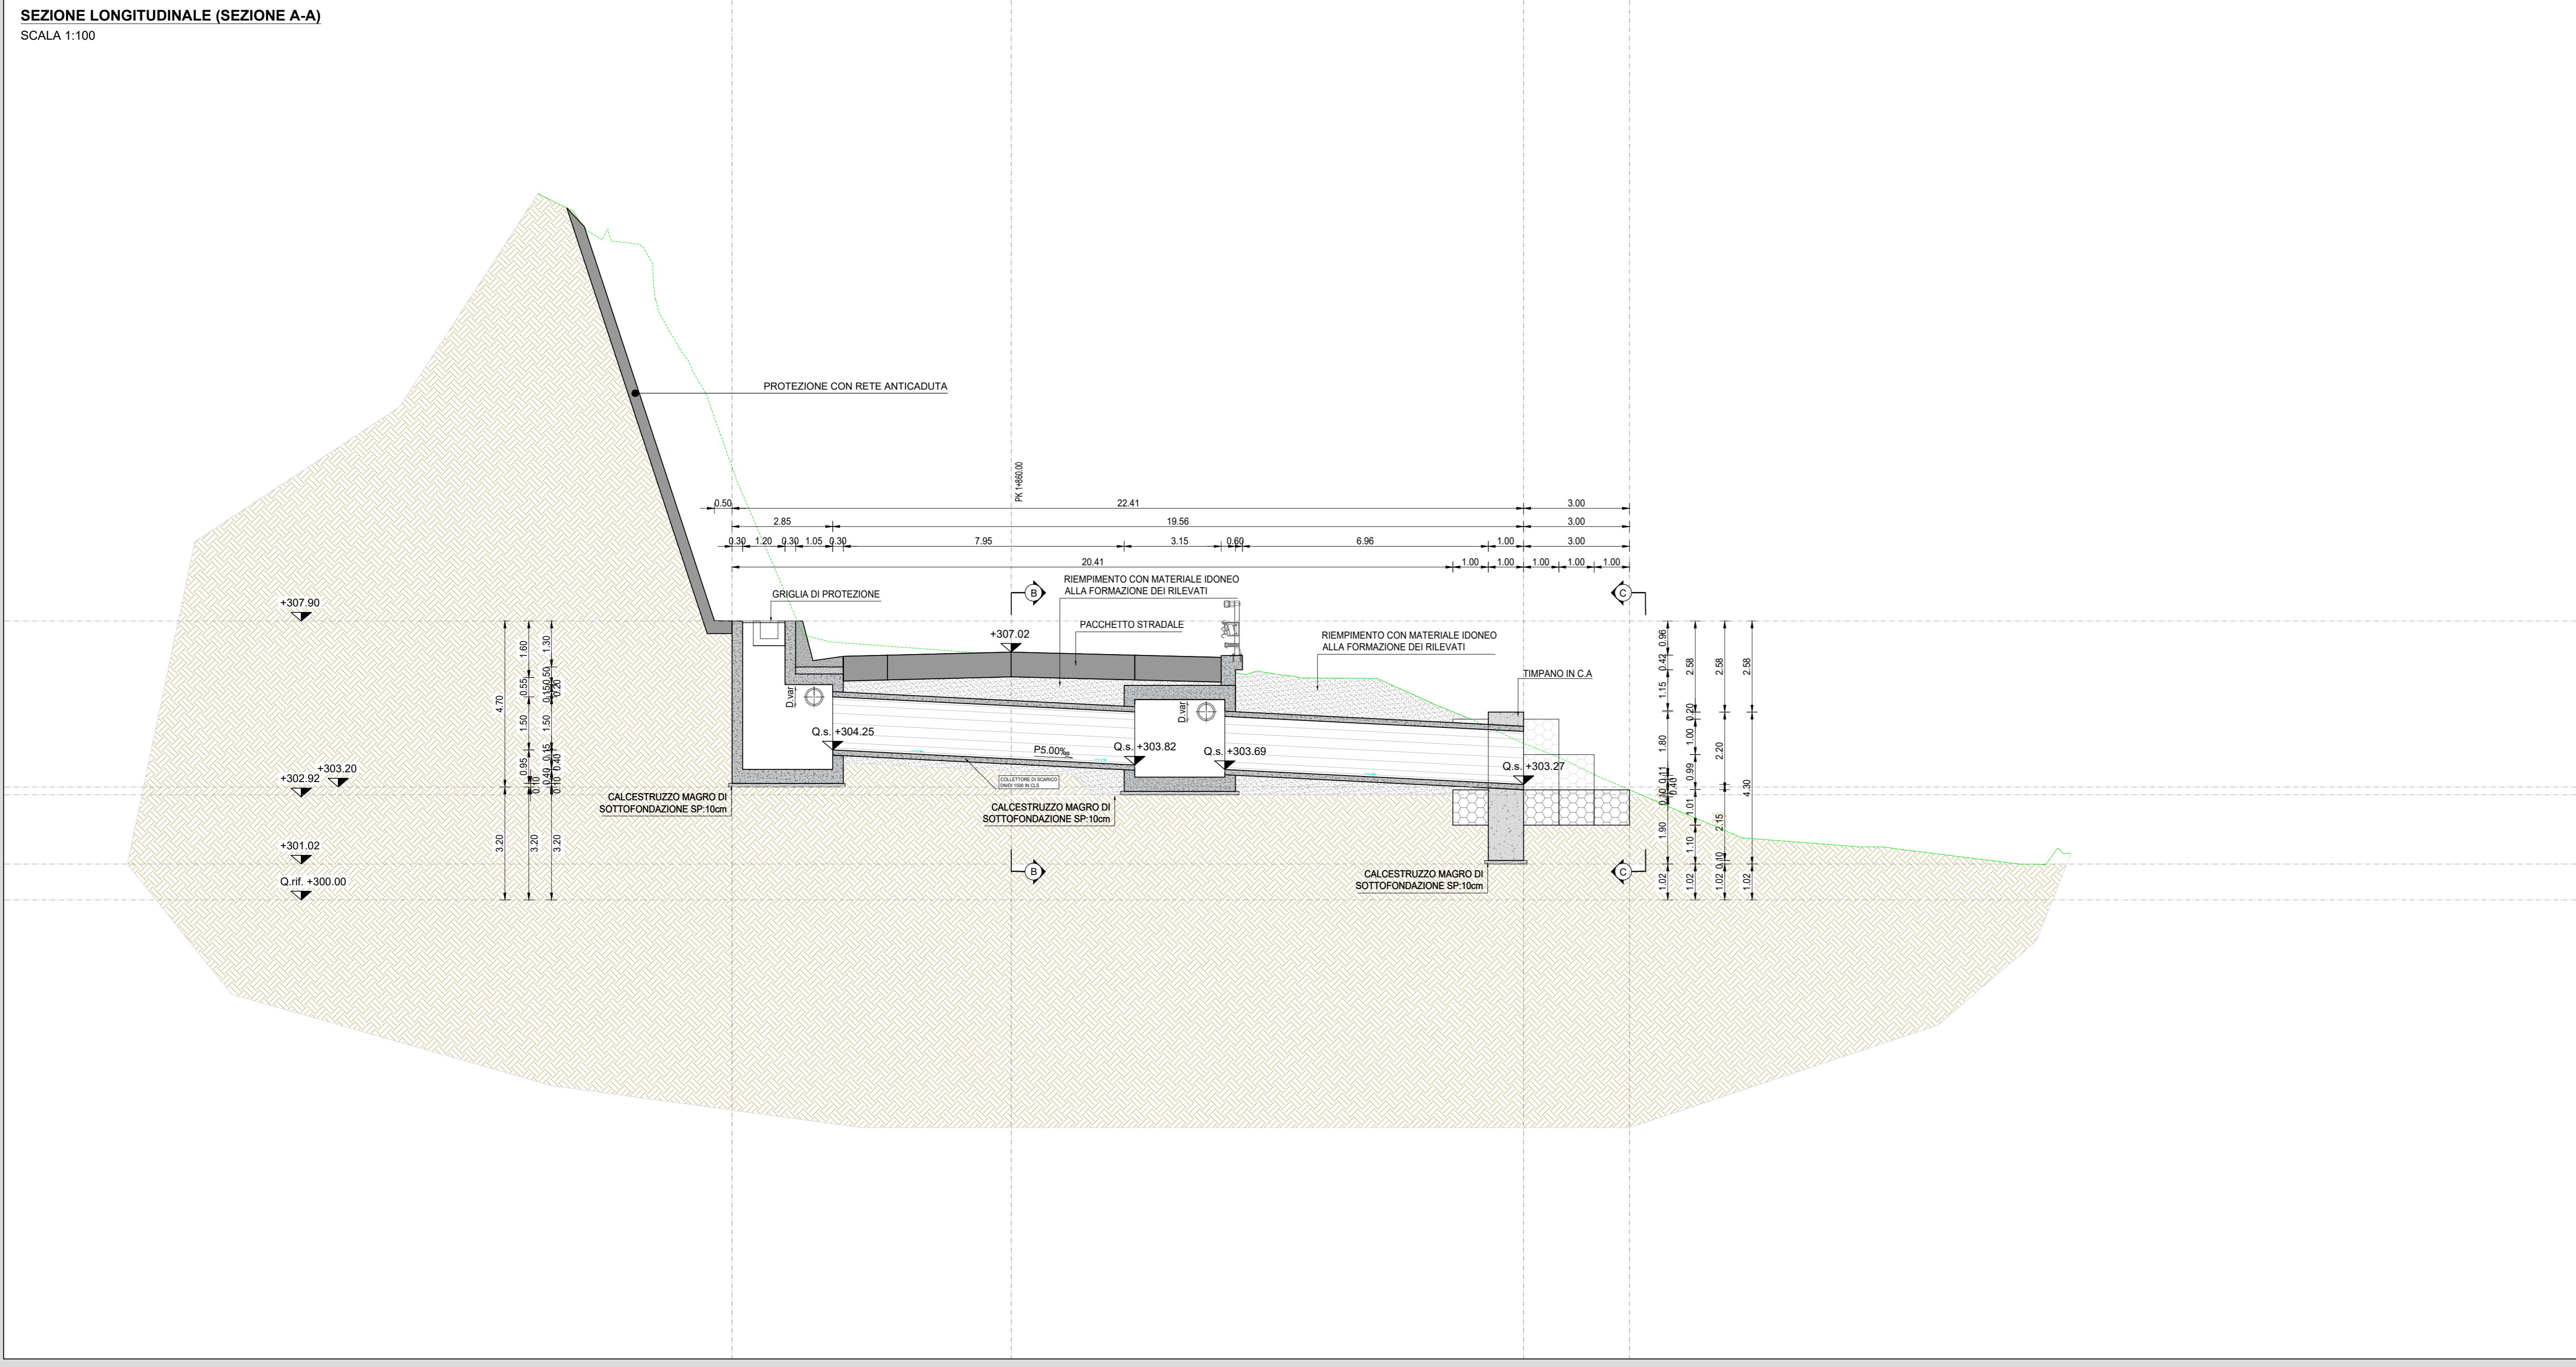

PROSPETTO FRONTALE (C-C)
SCALA 1:50

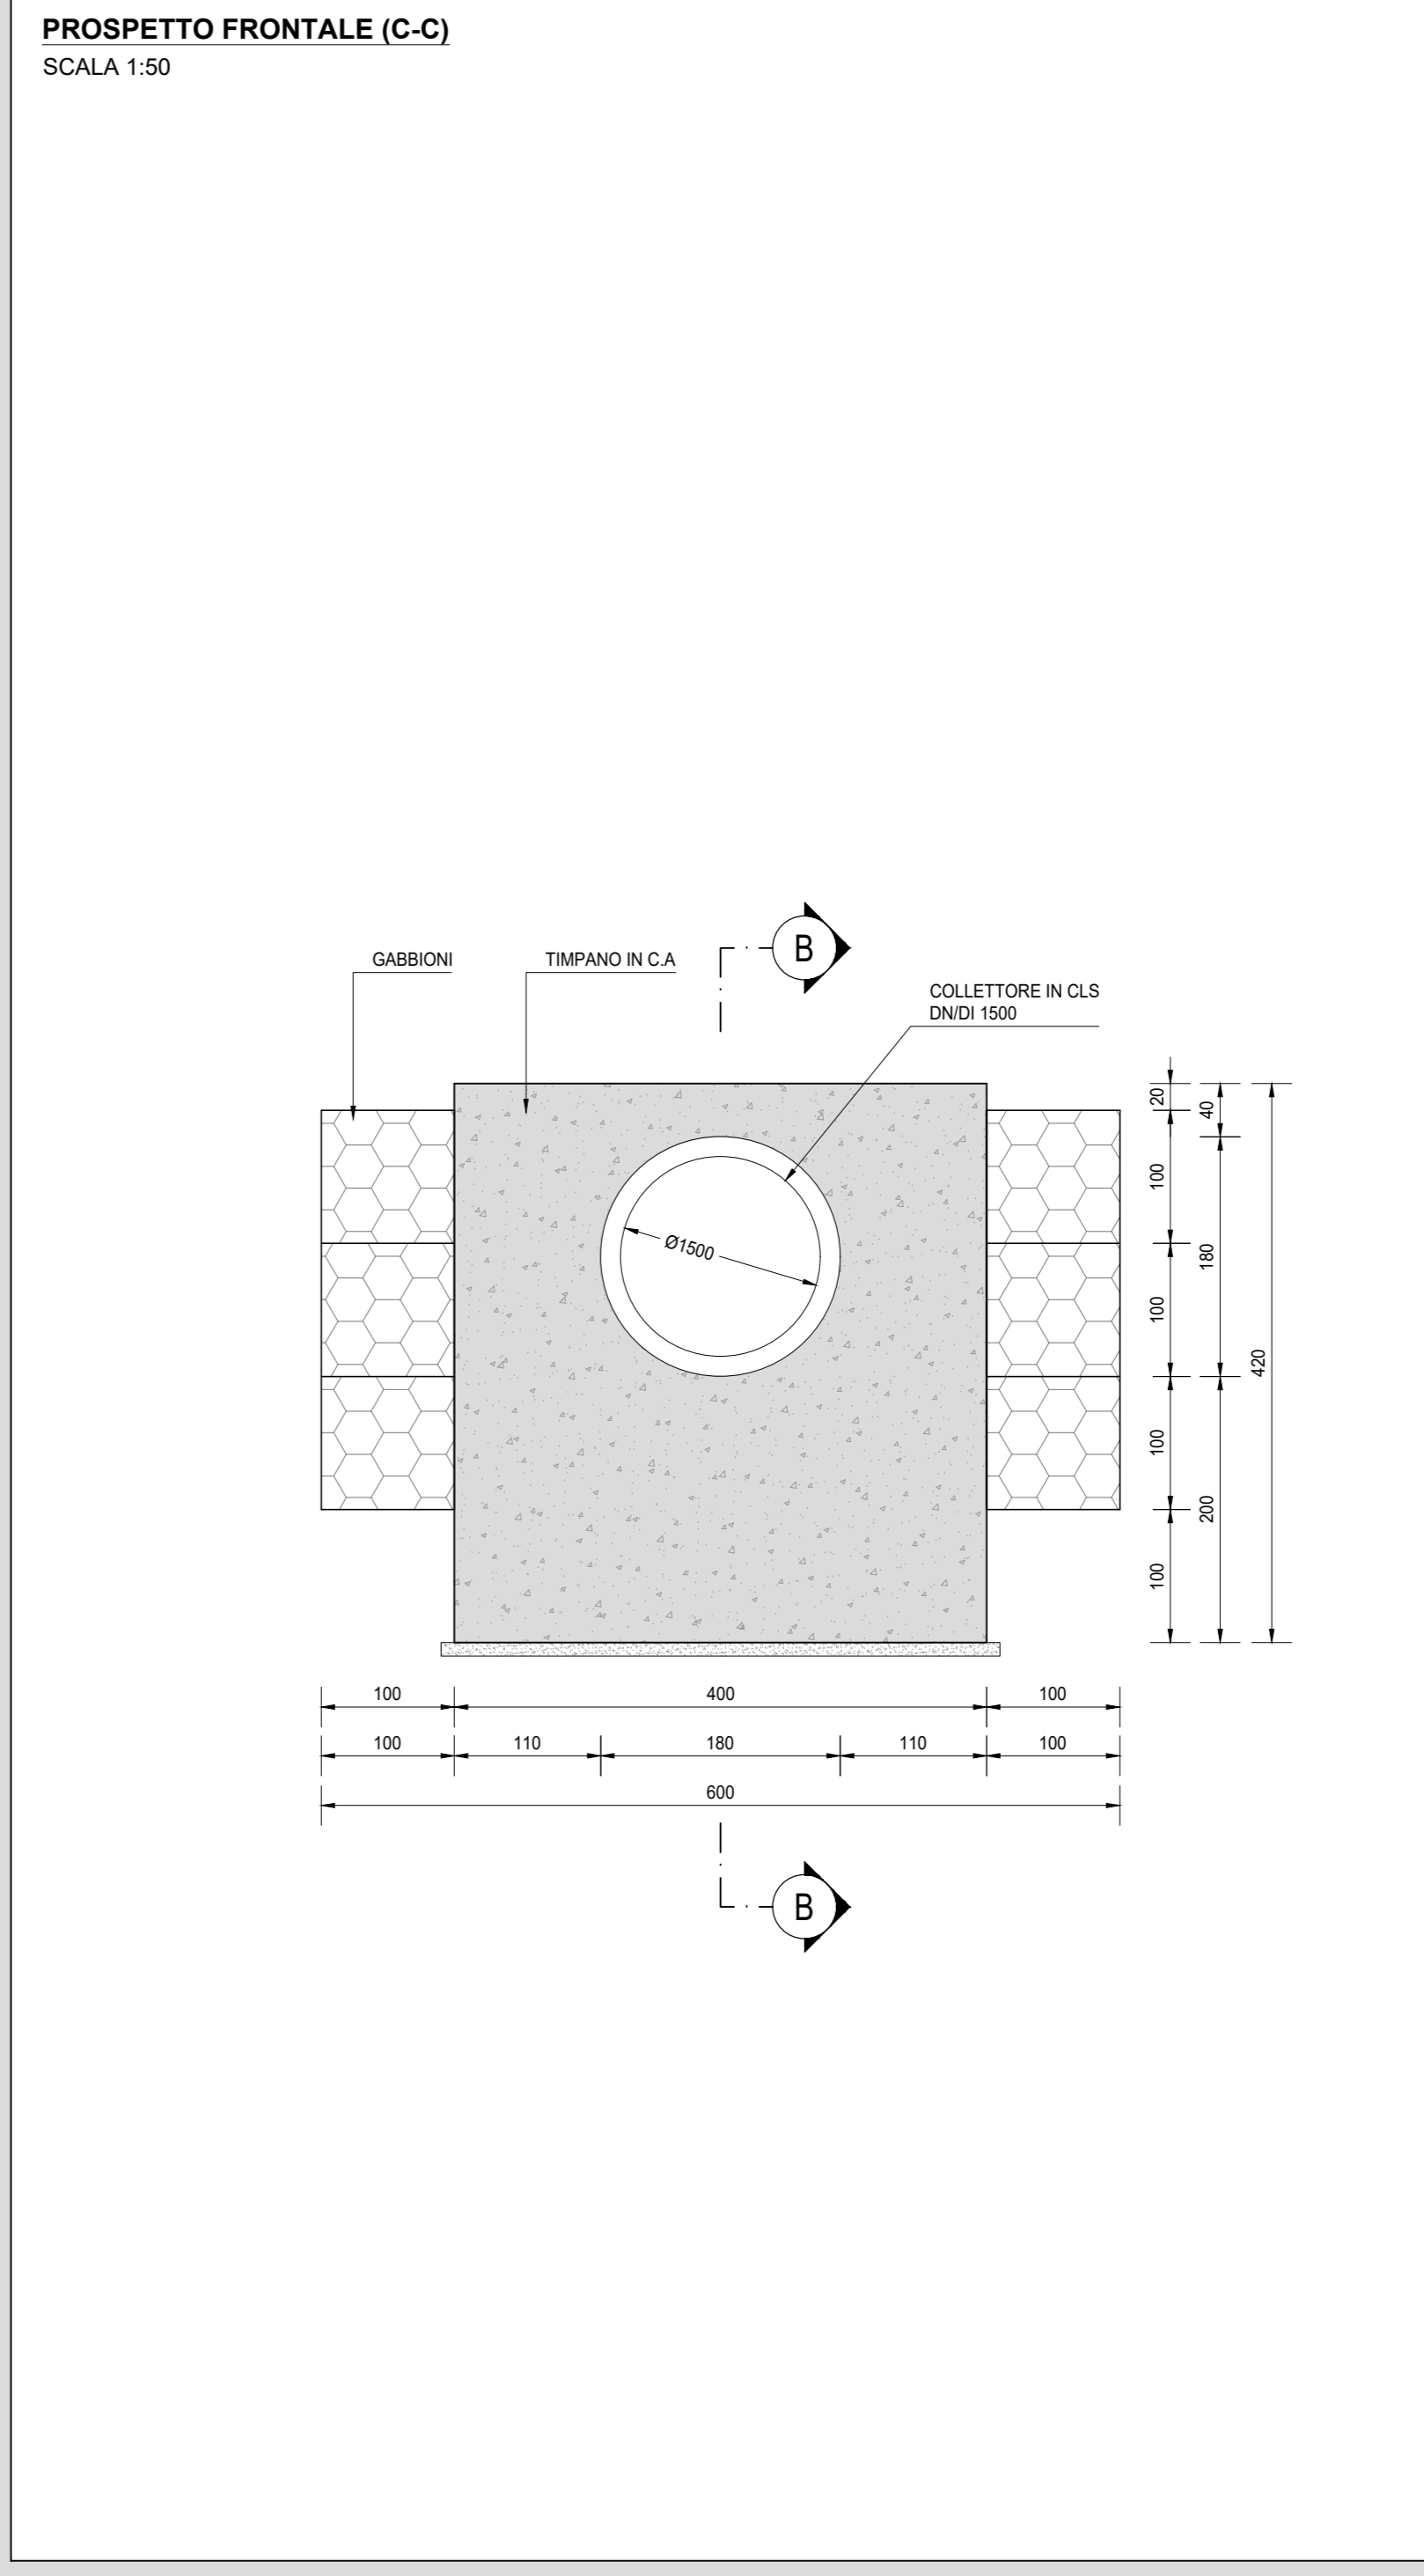

RICHIAMI AD ALTRI ELABORATI
PER LA DEFINIZIONE DELLE CARATTERISTICHE DEI MATERIALI **G002 - T000M00STRSC01**

Sanas
GRUPPO FS ITALIANE

Struttura Territoriale Umbria
Via S. Costantino, 33 - 0521 Perugia T (+39) 075 / 57 491
Pia. Area Unità Progettazione Stradale S.1 - www.stradaliani.it
Anas S.p.A. - Gruppo Ferrovie dello Stato Italiane
Società con socio unico soggetta all'attività di direzione e coordinamento di Ferrovie dello Stato
Italiane S.p.A. e controllata ai sensi del D.L. 138/2002 (convertito con L. 178/2002)
Via Mincambano, 101 - 00188 Roma T (+39) 06 444611 - F (+39) 06 4456224
Pia. Area Progettazione Stradale S.1
Cap. Soc. Euro 2.269.892.000,00 Iscr. R.E.A. 1024951 P.IVA 02133891003 - C.F. 80205450967

S.S. 685 "DELLE TRE VALLI UMBRE"
RETTIFICA DEL TRACCIATO E ADEGUAMENTO ALLA SEZ. TIPO C2 DAL km 41+500 al km 51+500
STRALCIO 1 - LAVORI DI ADEGUAMENTO ALLA SEZ. TIPO C2 DAL km 49+300 al km 51+500

PROGETTO DEFINITIVO

IMPRESA ESECUTRICE: **bruno teodoro** GRUPPO DI LAVORO ANAS
PROGETTAZIONE: **TECH PROJECT DeGnrs** RESPONSABILE DEI LAVORI
IL PROGETTISTA: **Ag. Valerio BAILETTI** RESPONSABILE DEL PROCEDIMENTO: **Ag. Alessandro MICHELI**
Il Coordinatore della Sicurezza in Fase di Progettazione: **Ag. Valerio BAILETTI**
PROTOCOLLO: DATA

N. ELABORATO: **G1002** CAPITOLO G10 - TOMBINO TM10
DISEGNO DI INSIEME (PLANIMETRIA, PROSPETTI, SEZIONI)

CODICE PROGETTO	NOVE FILE	REVISIONE	SCALA:
PG0374D2201	G1002-P01TM10STRD01_A.dwg	A	VARIE
PROGETTO	CODICE ELAB.		
P01TM10STRD01			
D			
C			
B			
A	PRIMA EMISSIONE	FEBBRAIO 2023	ING. FABRIZIO VISIACCA
REV.	DESCRIZIONE	DATA	REDDATO VERIFICATO APPROVATO
			ING. VALERIO BAILETTI