




PLANIMETRIA UBICAZIONE POZZETTO
SCALA 1:100

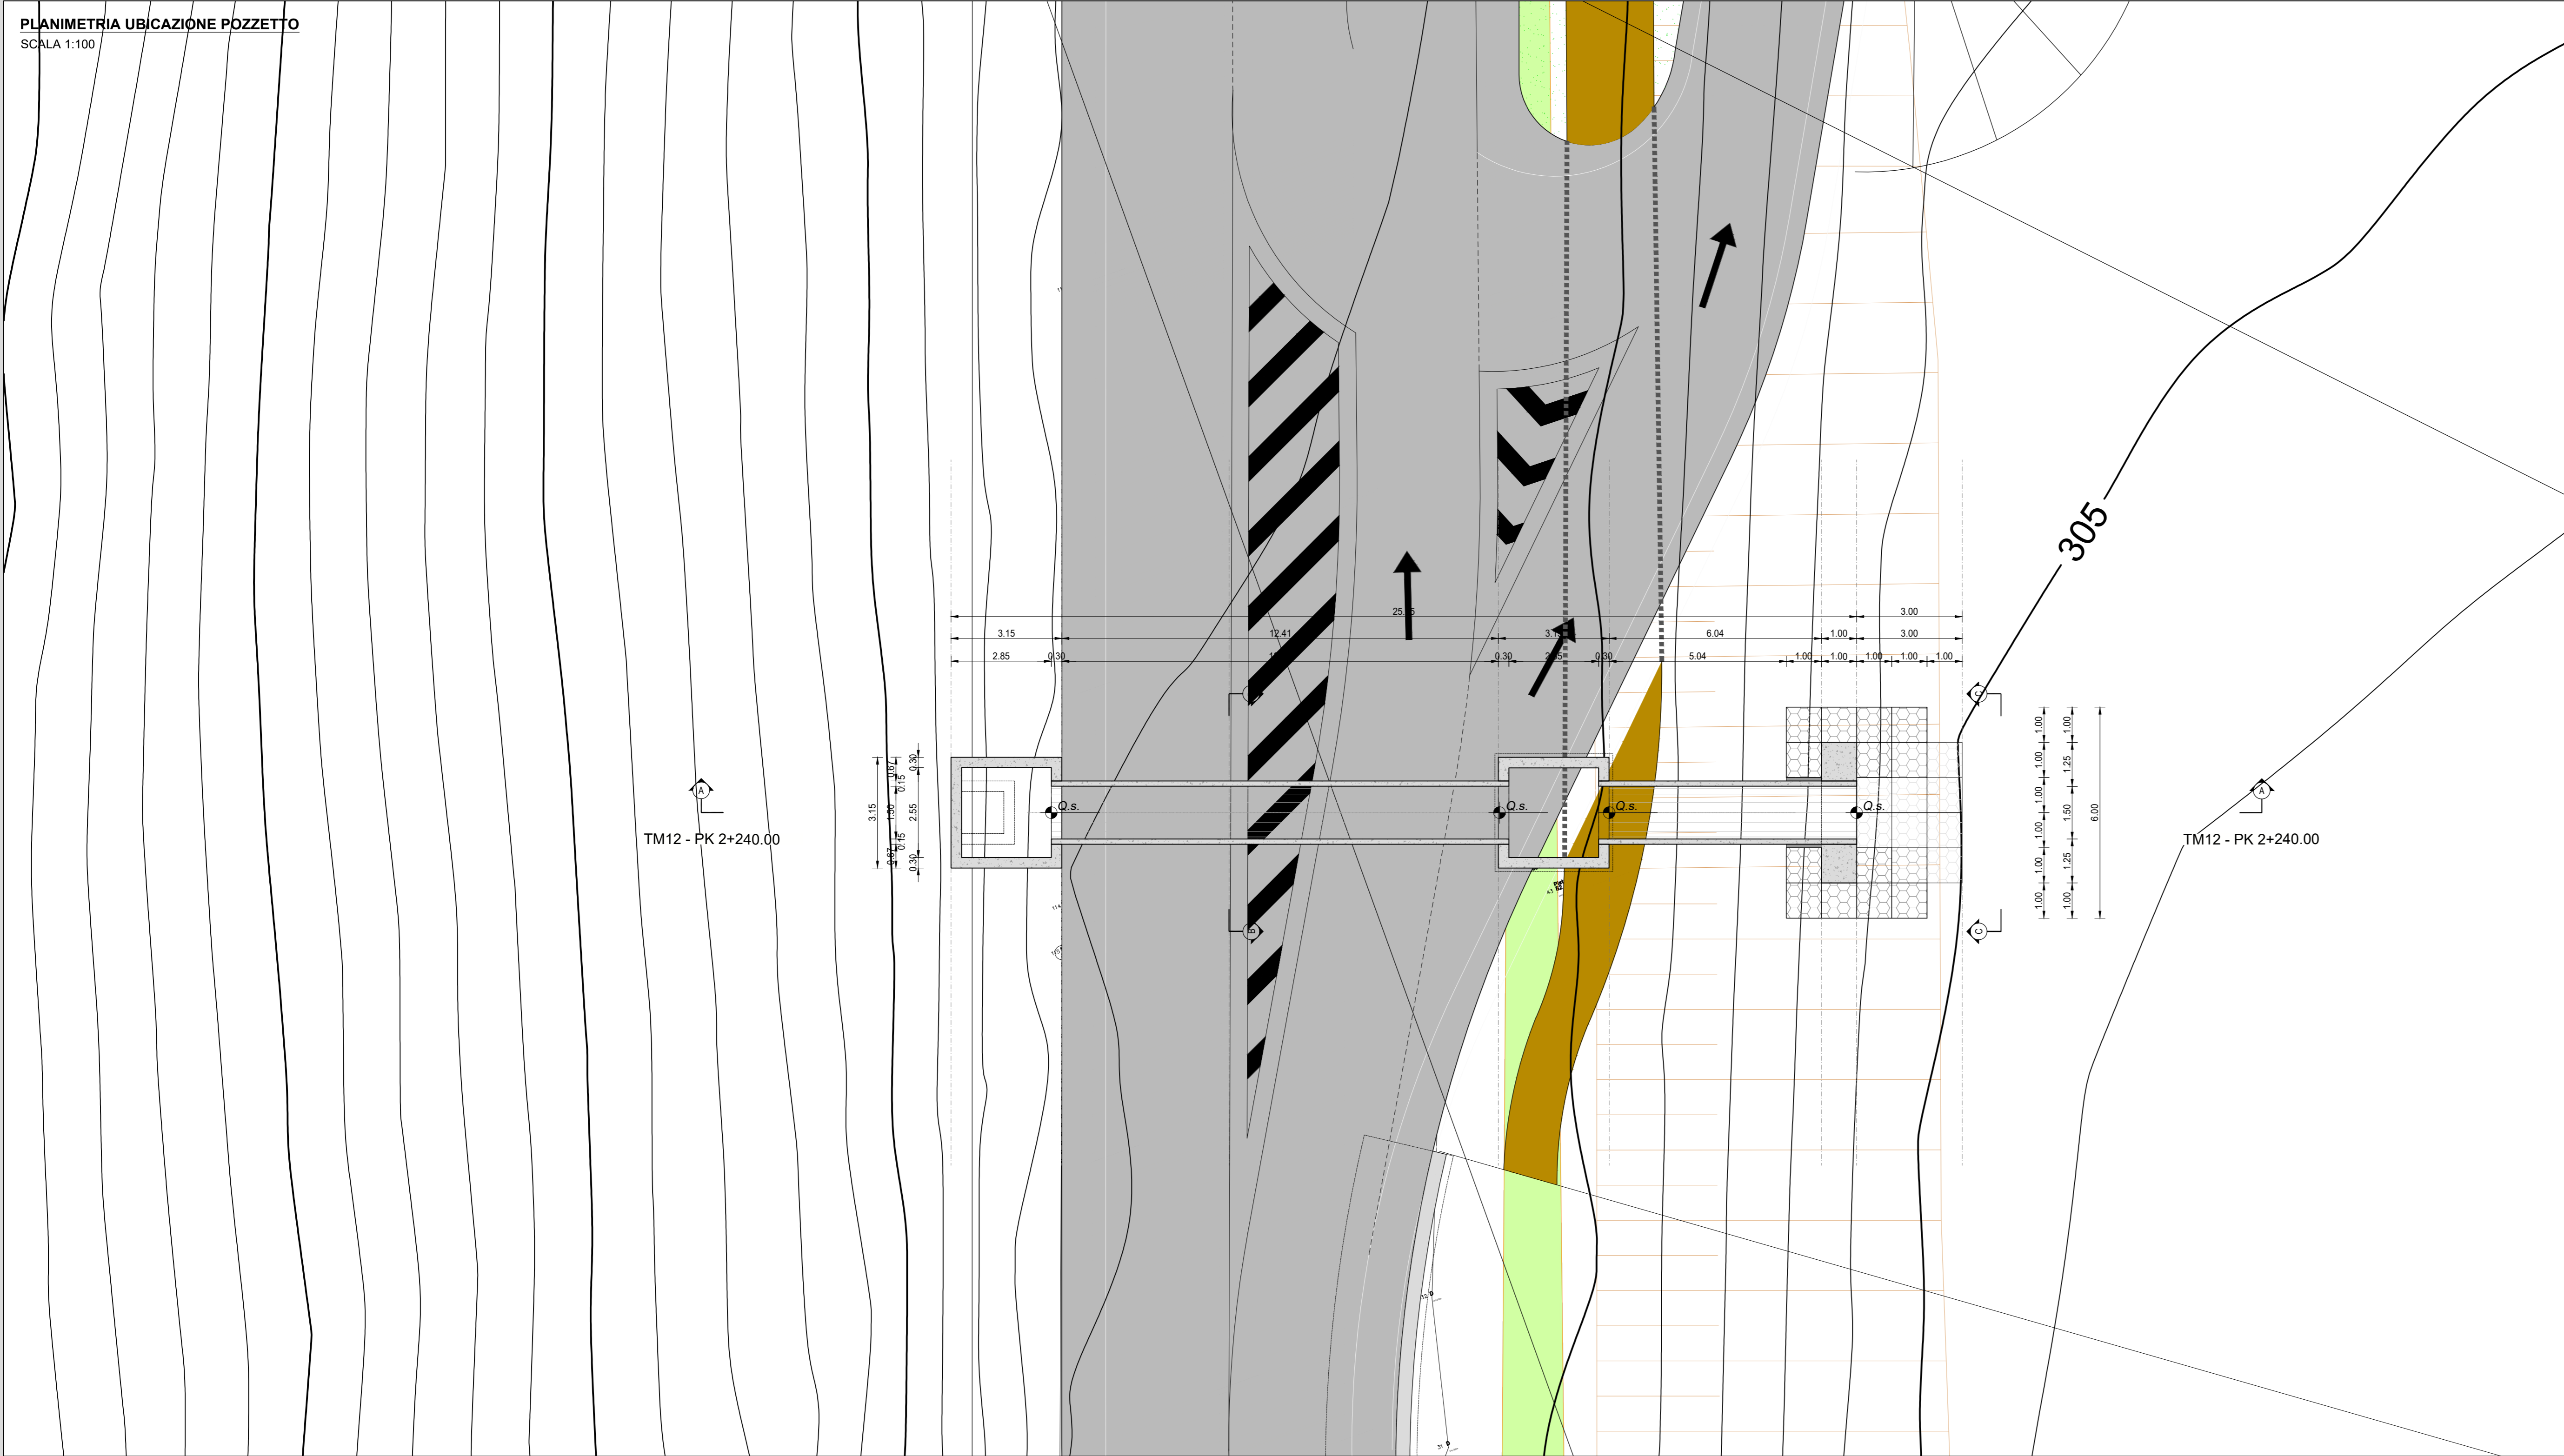


SEZIONE TRASVERSALE (SEZIONE B-B)
SCALA 1:50

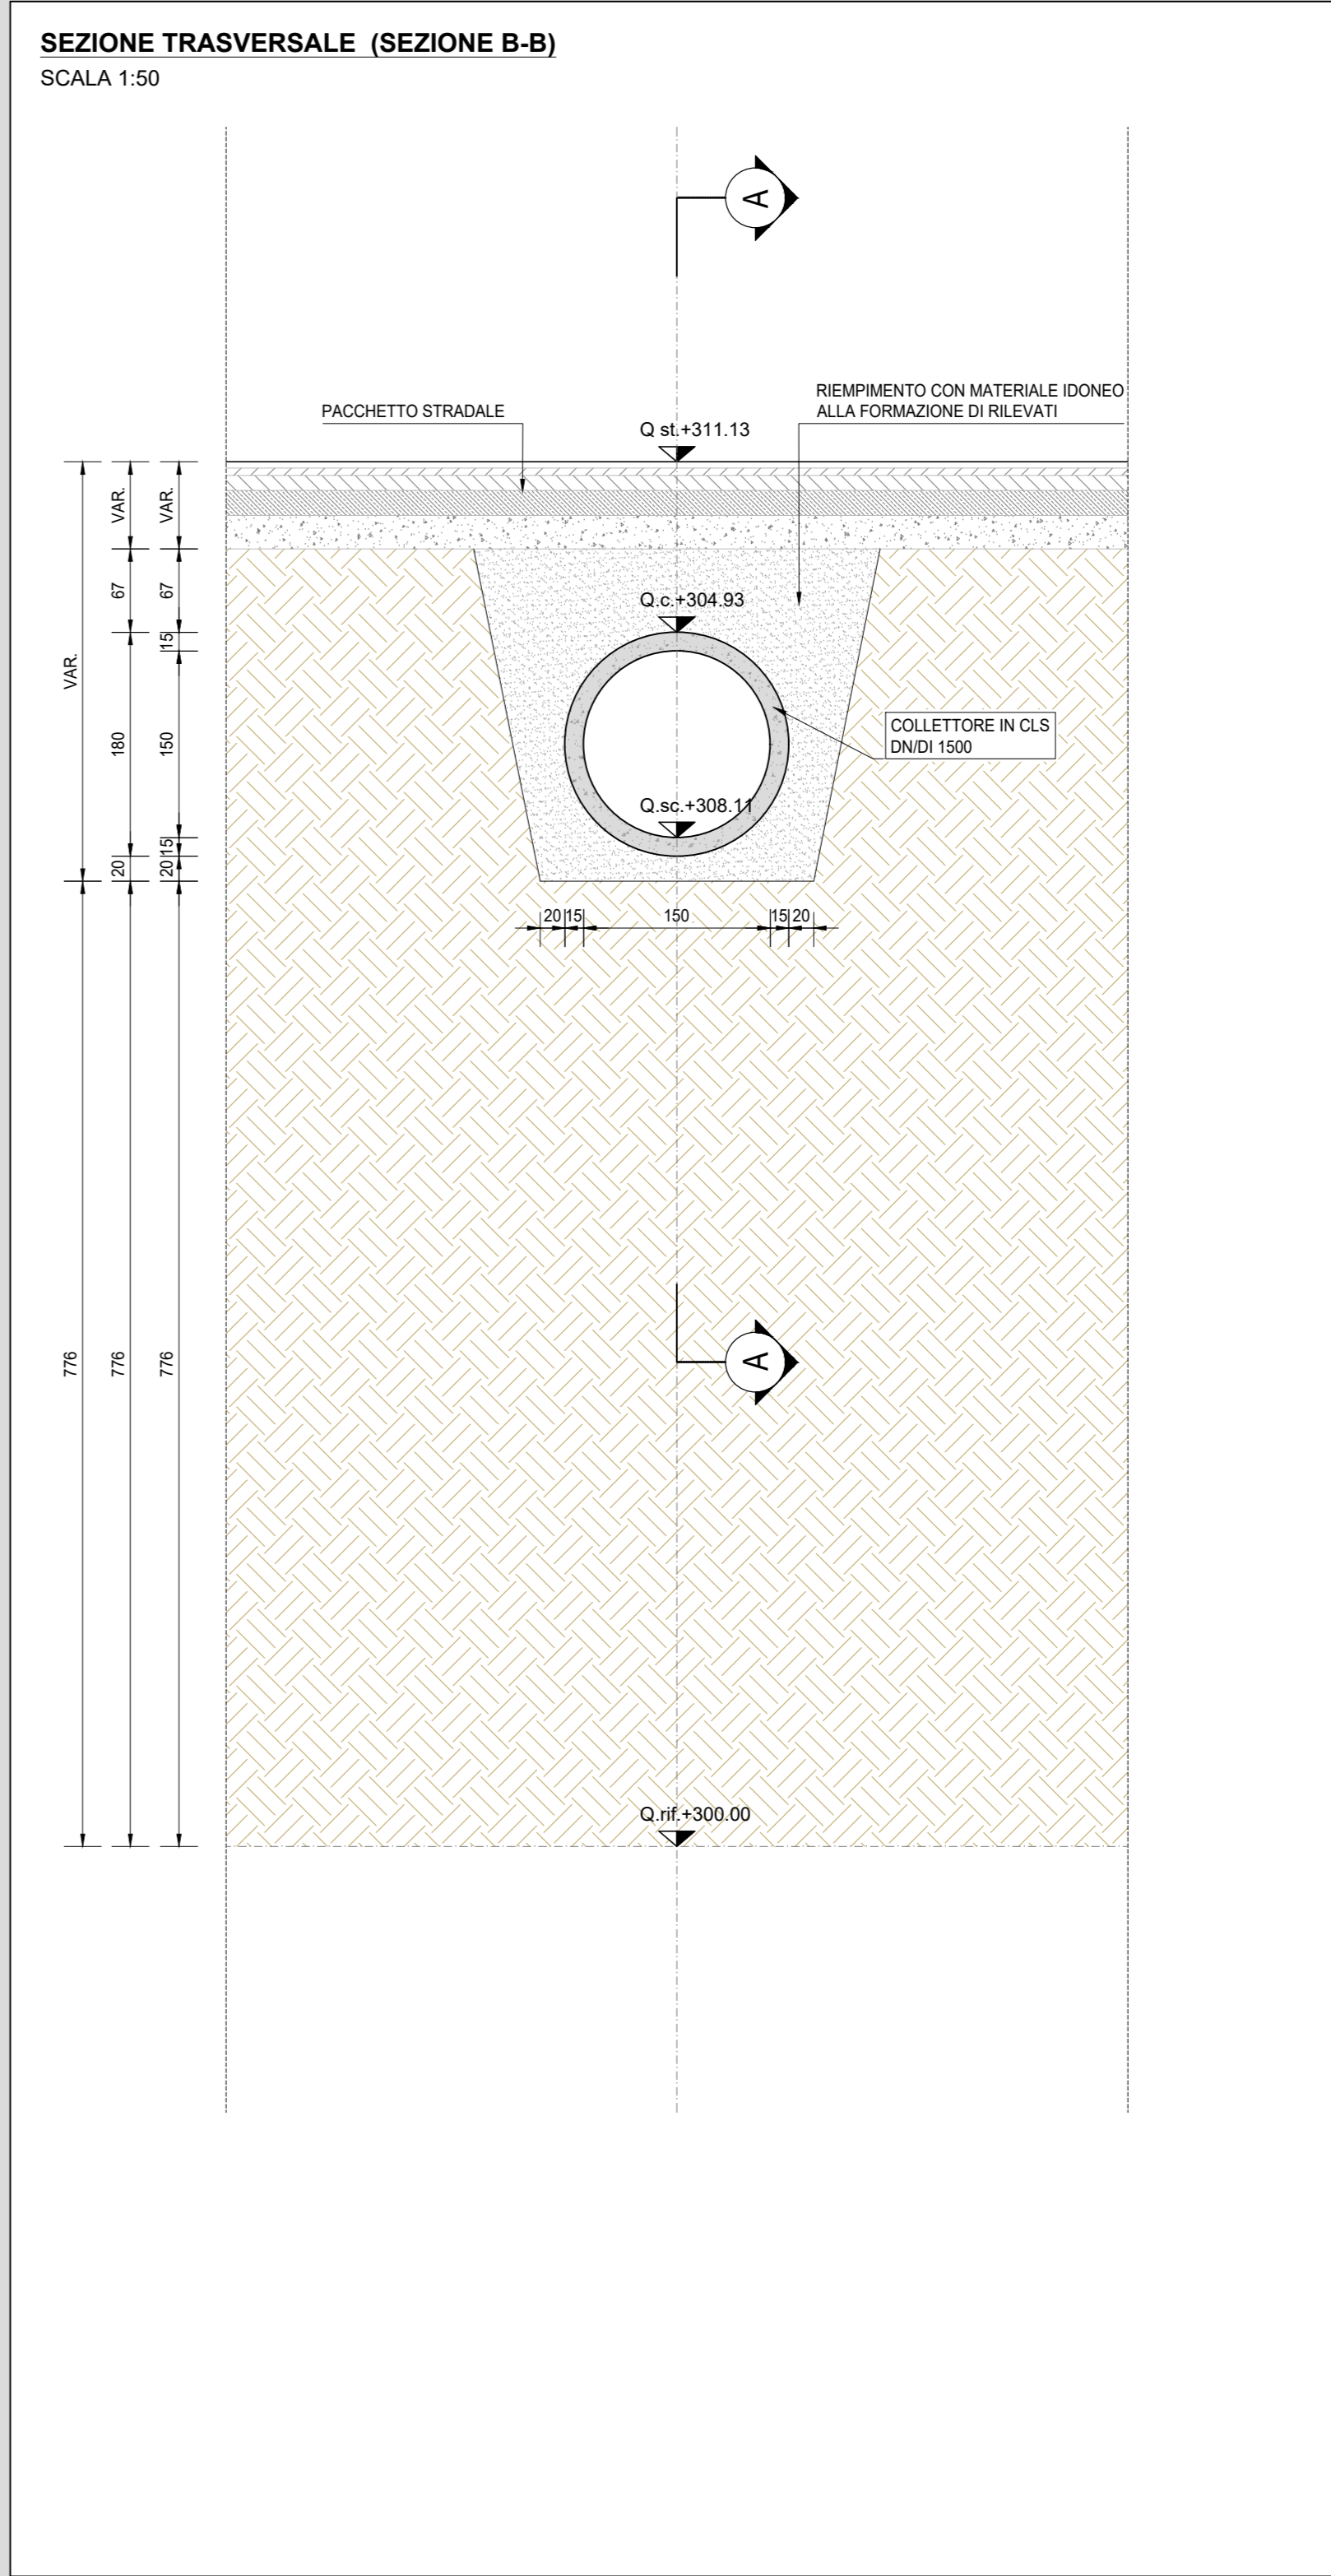

SEZIONE LONGITUDINALE (SEZIONE A-A)
SCALA 1:100

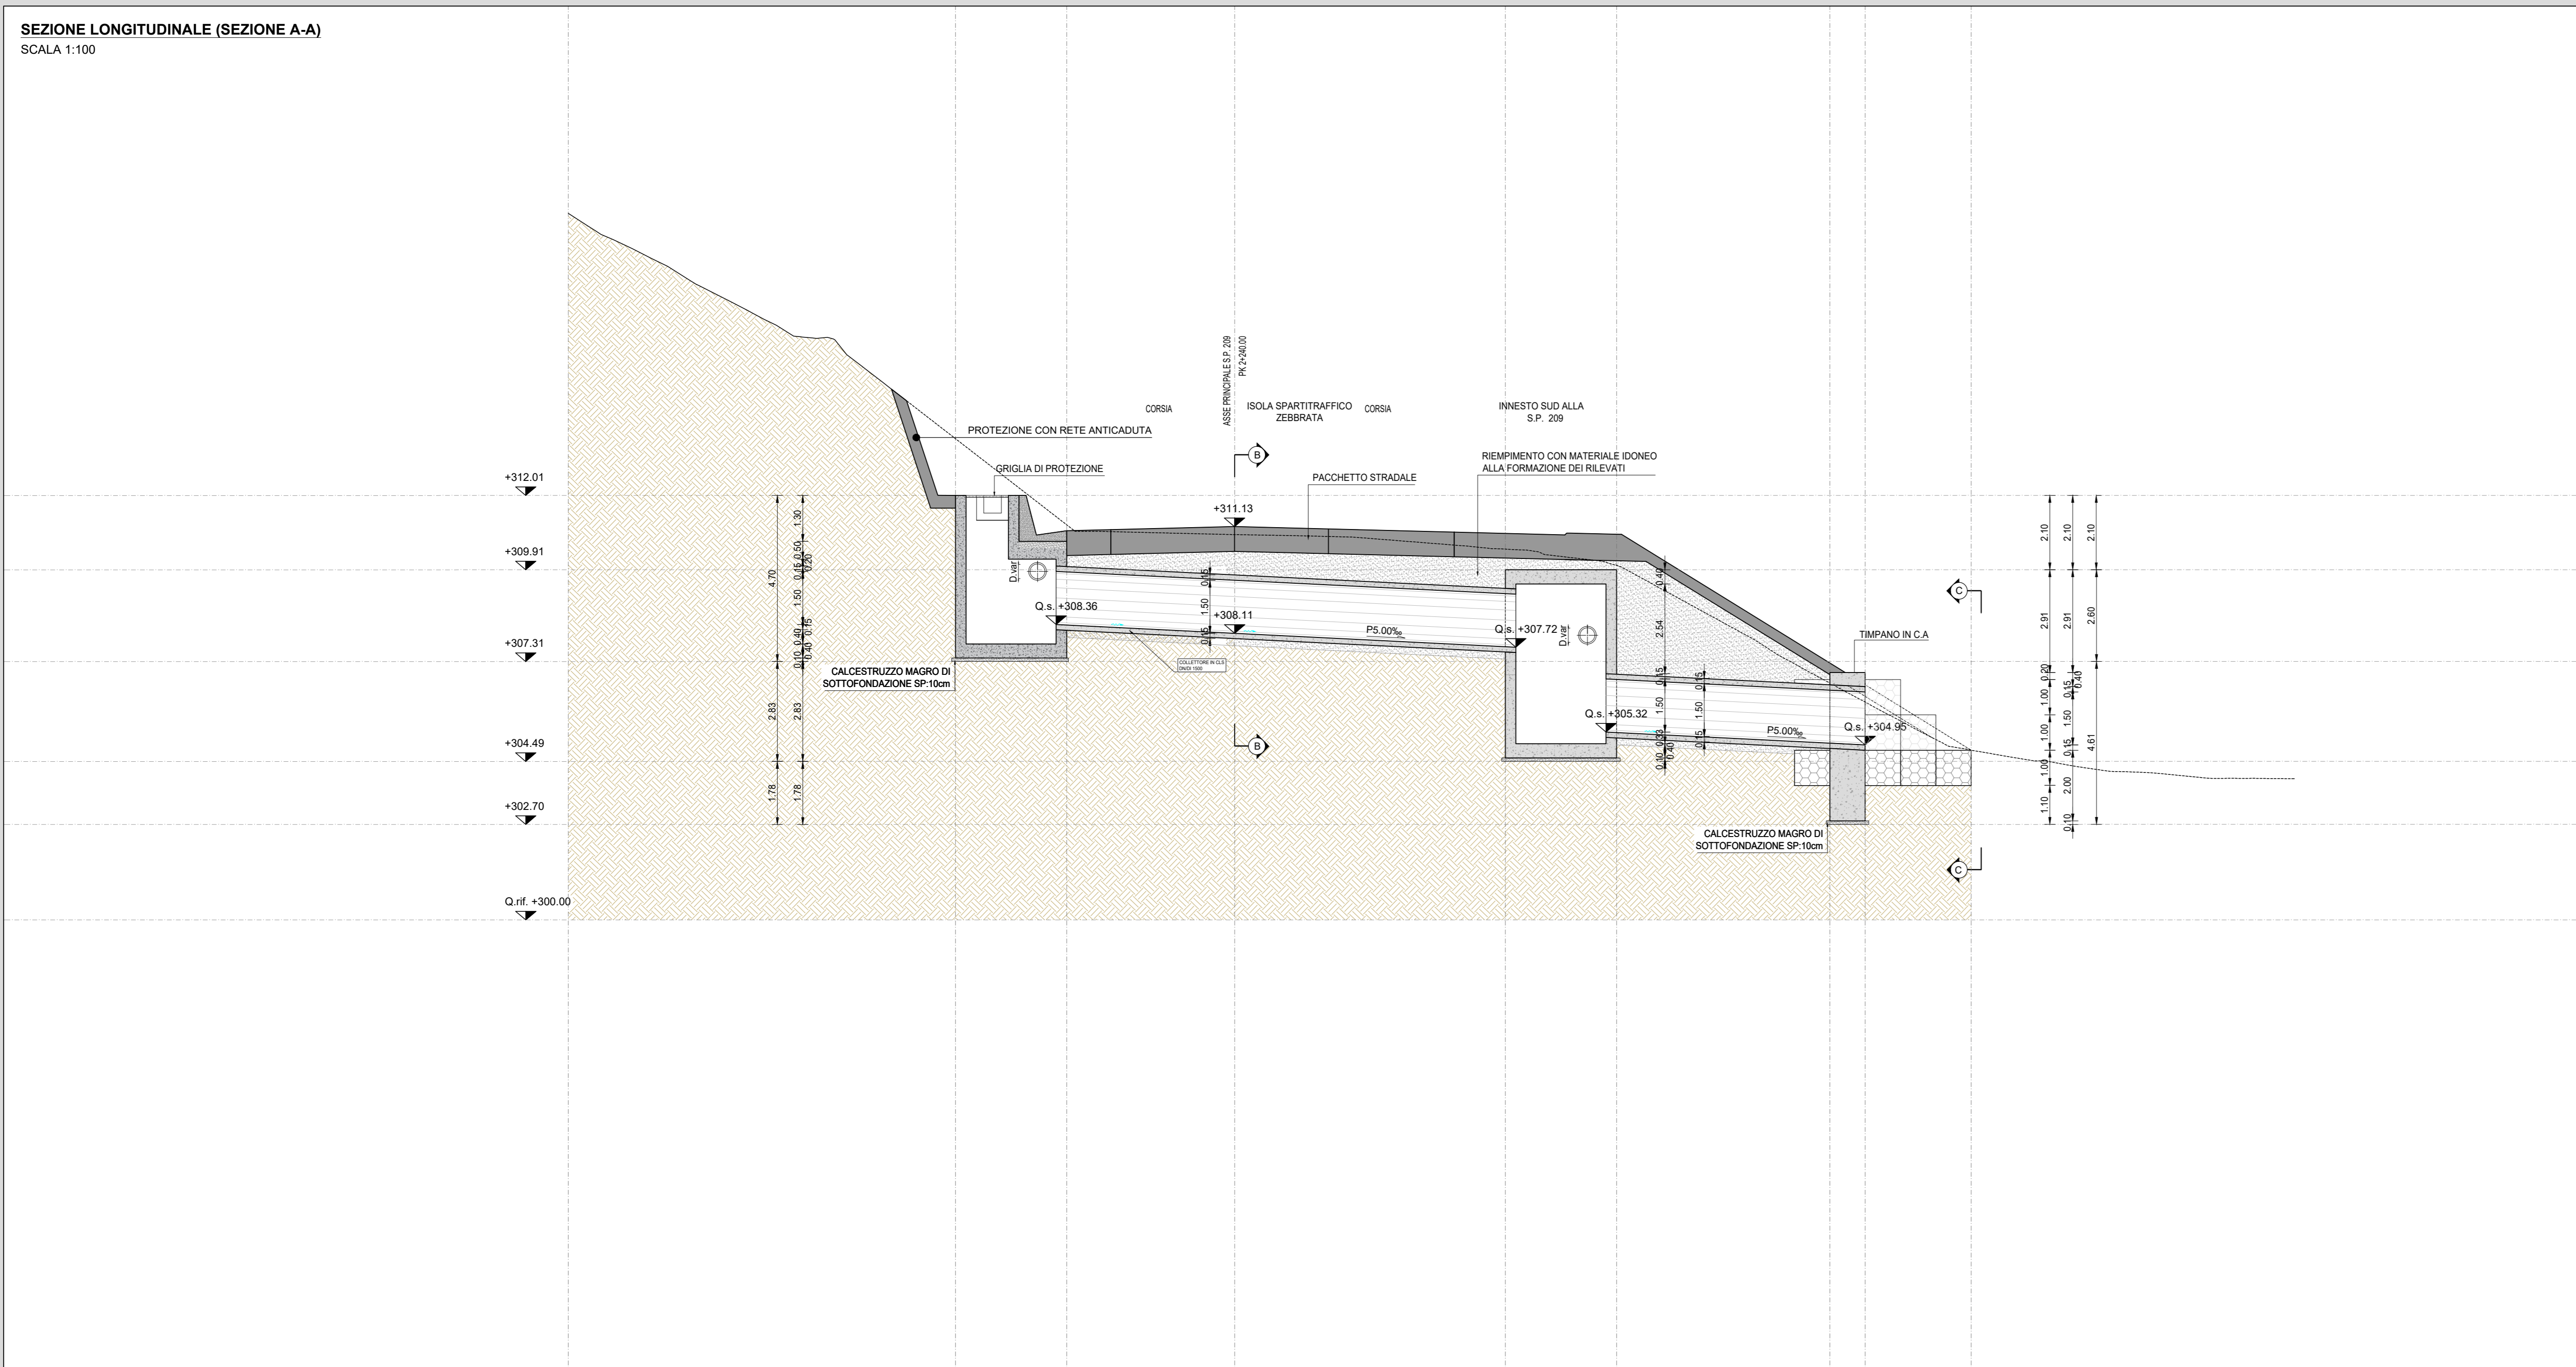

PROSPETTO FRONTALE (C-C)
SCALA 1:50

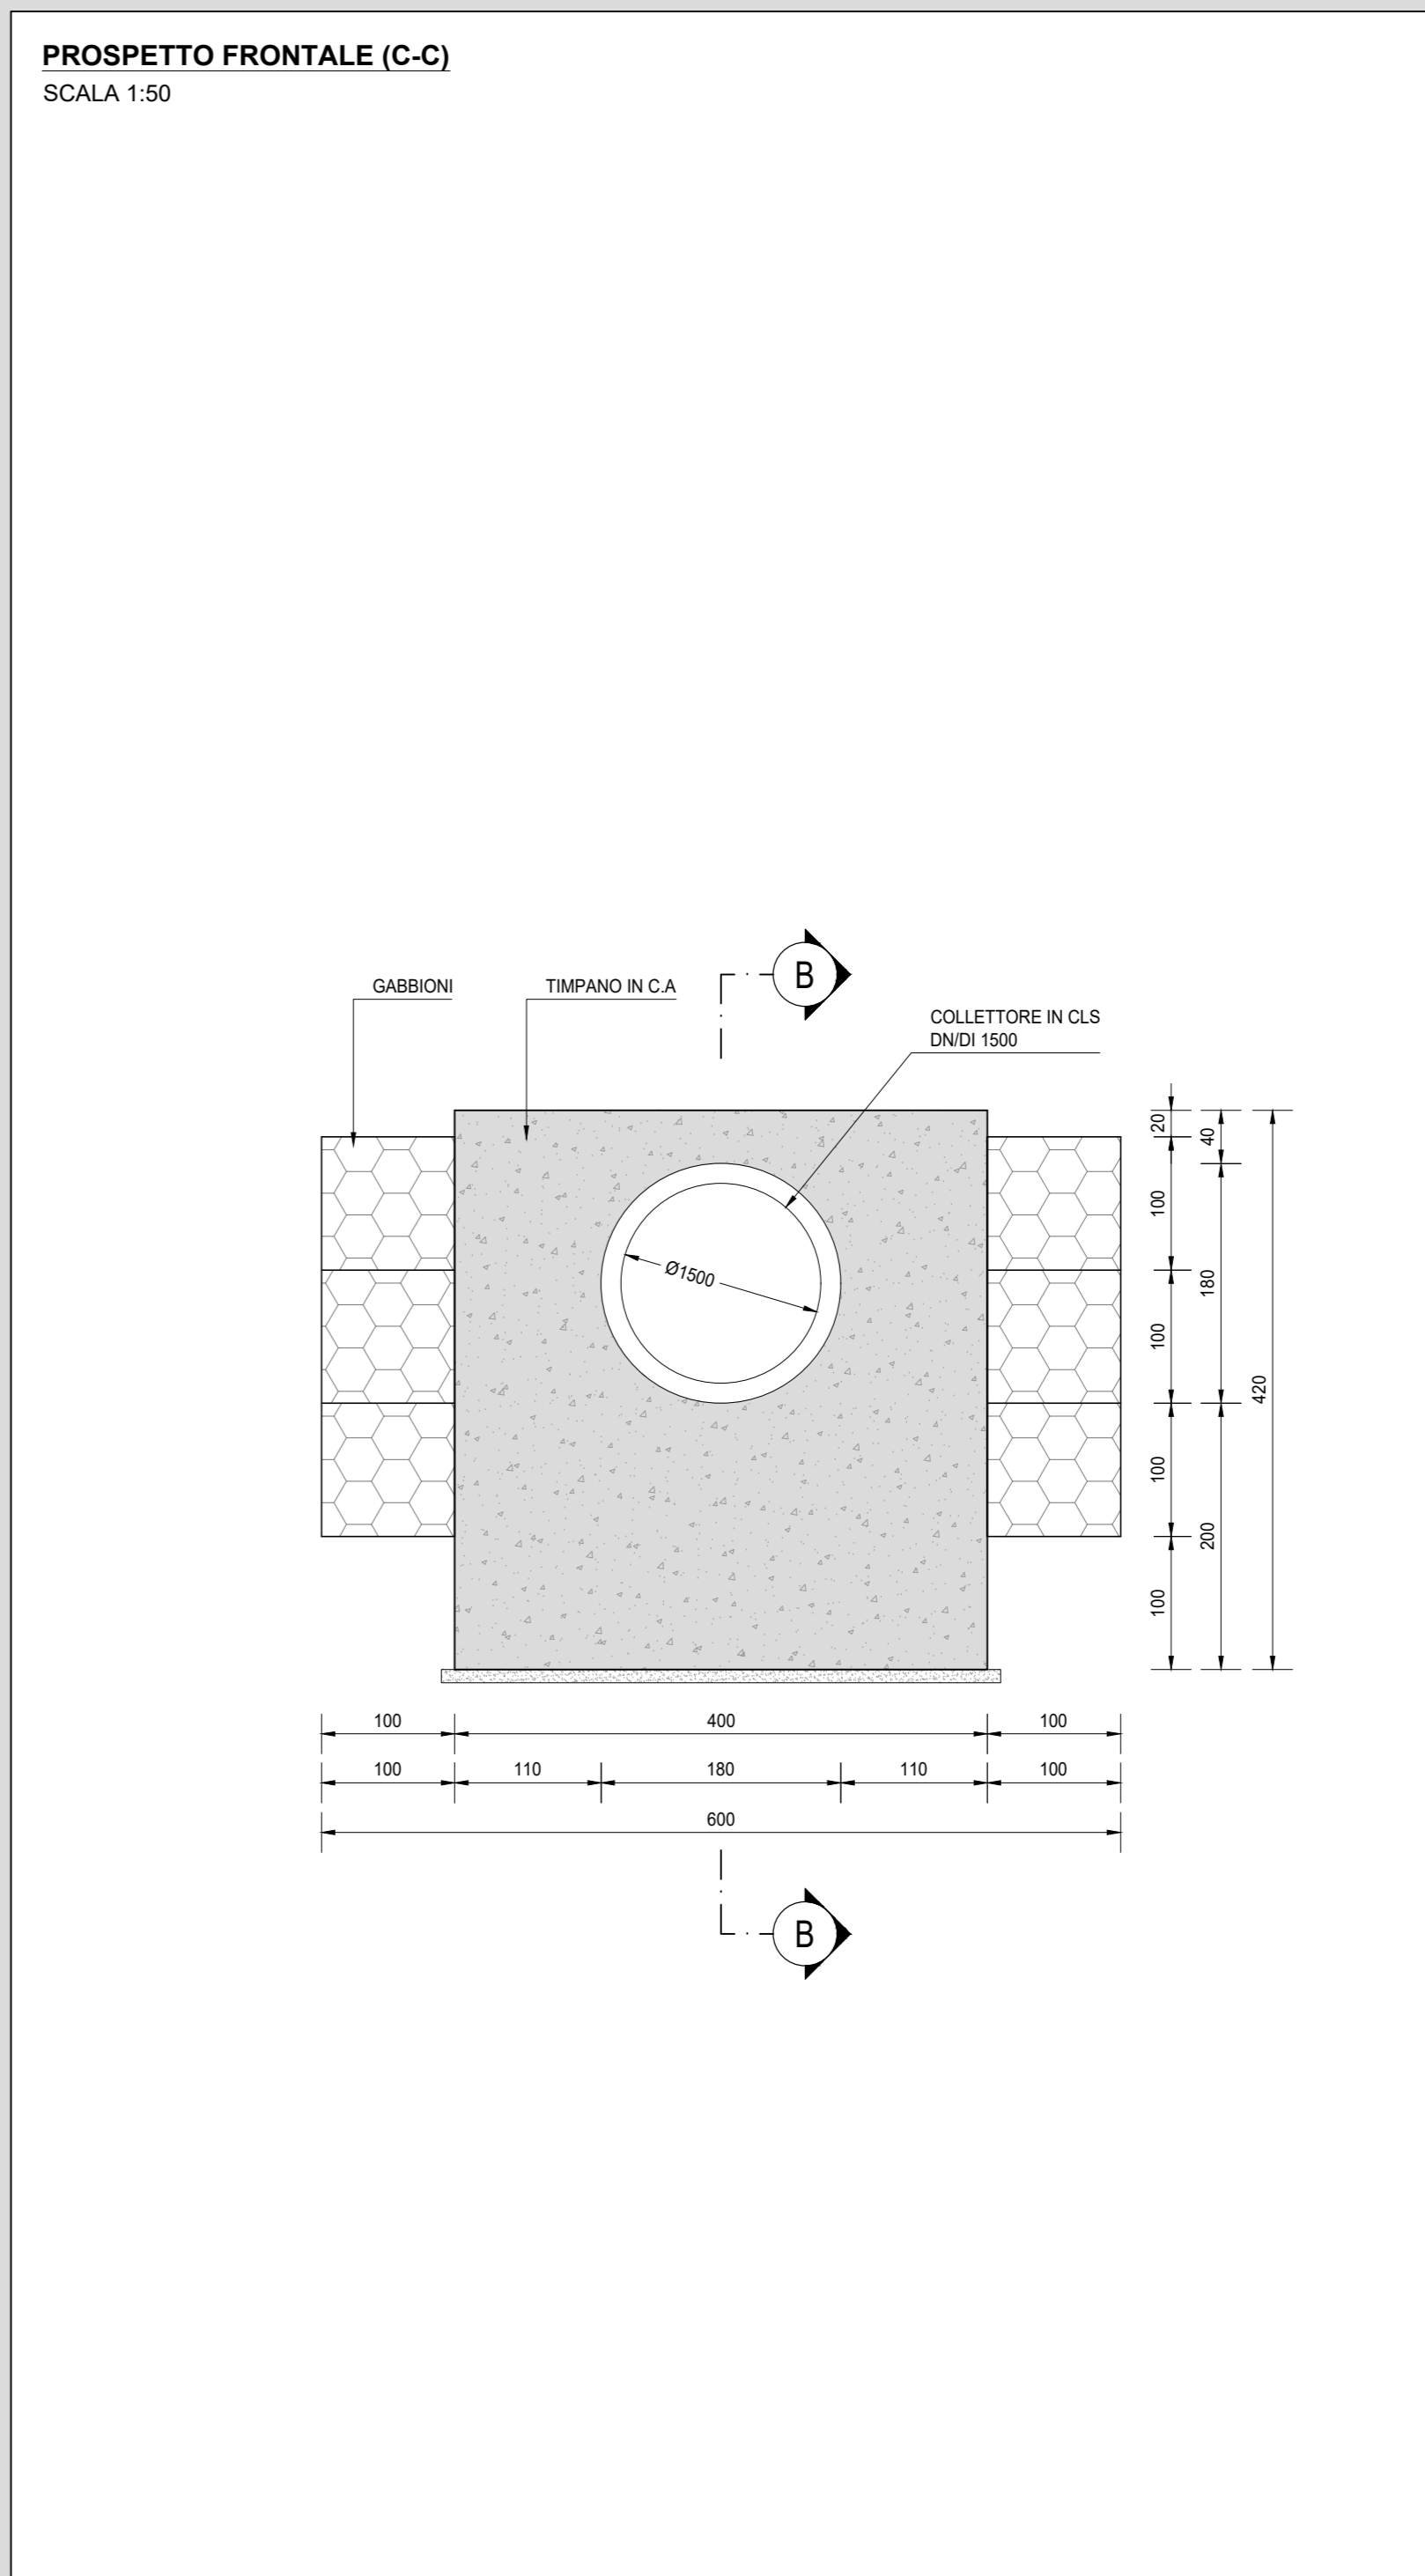

RICHIAMI AD ALTRI ELABORATI
PER LA DEFINIZIONE DELLE CARATTERISTICHE DEI MATERIALI **G002 - T000M00STRSC01**

Struttura Territoriale Umbra
Via S. Costanzo, 33 - 05217 Perugia T [+39] 075 / 57 491
Pia. area.uffici@gestioneitstradale.it - www.stradale.it

Anas S.p.A. - Gruppo Ferrovie dello Stato Italiane
Società con socio unico soggetta all'attività di direzione e coordinamento di Ferrovie dello Stato
Italiane S.p.A. e controllata ai sensi del D.L. 138/2002 (convertito con L. 178/2002)
Via Minciamano, 101 - 00185 Roma T [+39] 06 44461 - F [+39] 06 4456224
Pia. area@gestioneitstradale.it
Cap. Soc. Euro 2.269.992.000,00 Iscr. R.E.A. 1024951 P.IVA 0213381030 - C.F. 80205450987

S.S. 685 "DELLE TRE VALLI UMBRE"
RETTIFICA DEL TRACCIATO E ADEGUAMENTO ALLA SEZ. TIPO C2 DAL km 41+500 al km 51+500
STRALCIO 1 - LAVORI DI ADEGUAMENTO ALLA SEZ. TIPO C2 DAL km 49+300 al km 51+500

PROGETTO DEFINITIVO

IMPRESA ESECUTRICE: **bruno teodoro** GRUPPO DI LAVORO ANAS
PROGETTAZIONE: **TECH PROJECT DeGnrs** RESPONSABILE DEI LAVORI
IL PROGETTISTA: **Ing. Valerio BAILETTI** RESPONSABILE DEL PROCEDIMENTO: **Ing. Alessandro MICHELI**
IL COORDINATORE DELLA SICUREZZA IN FASE DI PROGETTAZIONE: **Ing. Valerio BAILETTI**
PROTOCOLLO: DATA

N. ELABORATO: **G - PROGETTO STRUTTURALE**
G1202
G12 - TOMBINO TM12
DISEGNO DI INSIEME (PLANIMETRIA, PROSPETTI E SEZIONI)

CODICE PROGETTO	NOME FILE	REVISIONE	SCALA
PG0374D2201	G1202-P01TM12STRD01_A.dwg	A	VARIE
PROGETTO	CODICE ELAB.		
P01TM12STRD01			
D			
C			
B			
A	PRIMA EMISSIONE	FEBBRAIO 2023	ING. GIANCARLO TANZI
REV.	DESCRIZIONE	DATA	REDDATTO VERIFICATO APPROVATO