


PLANIMETRIA DI INQUADRAMENTO
SCALA 1:1.000

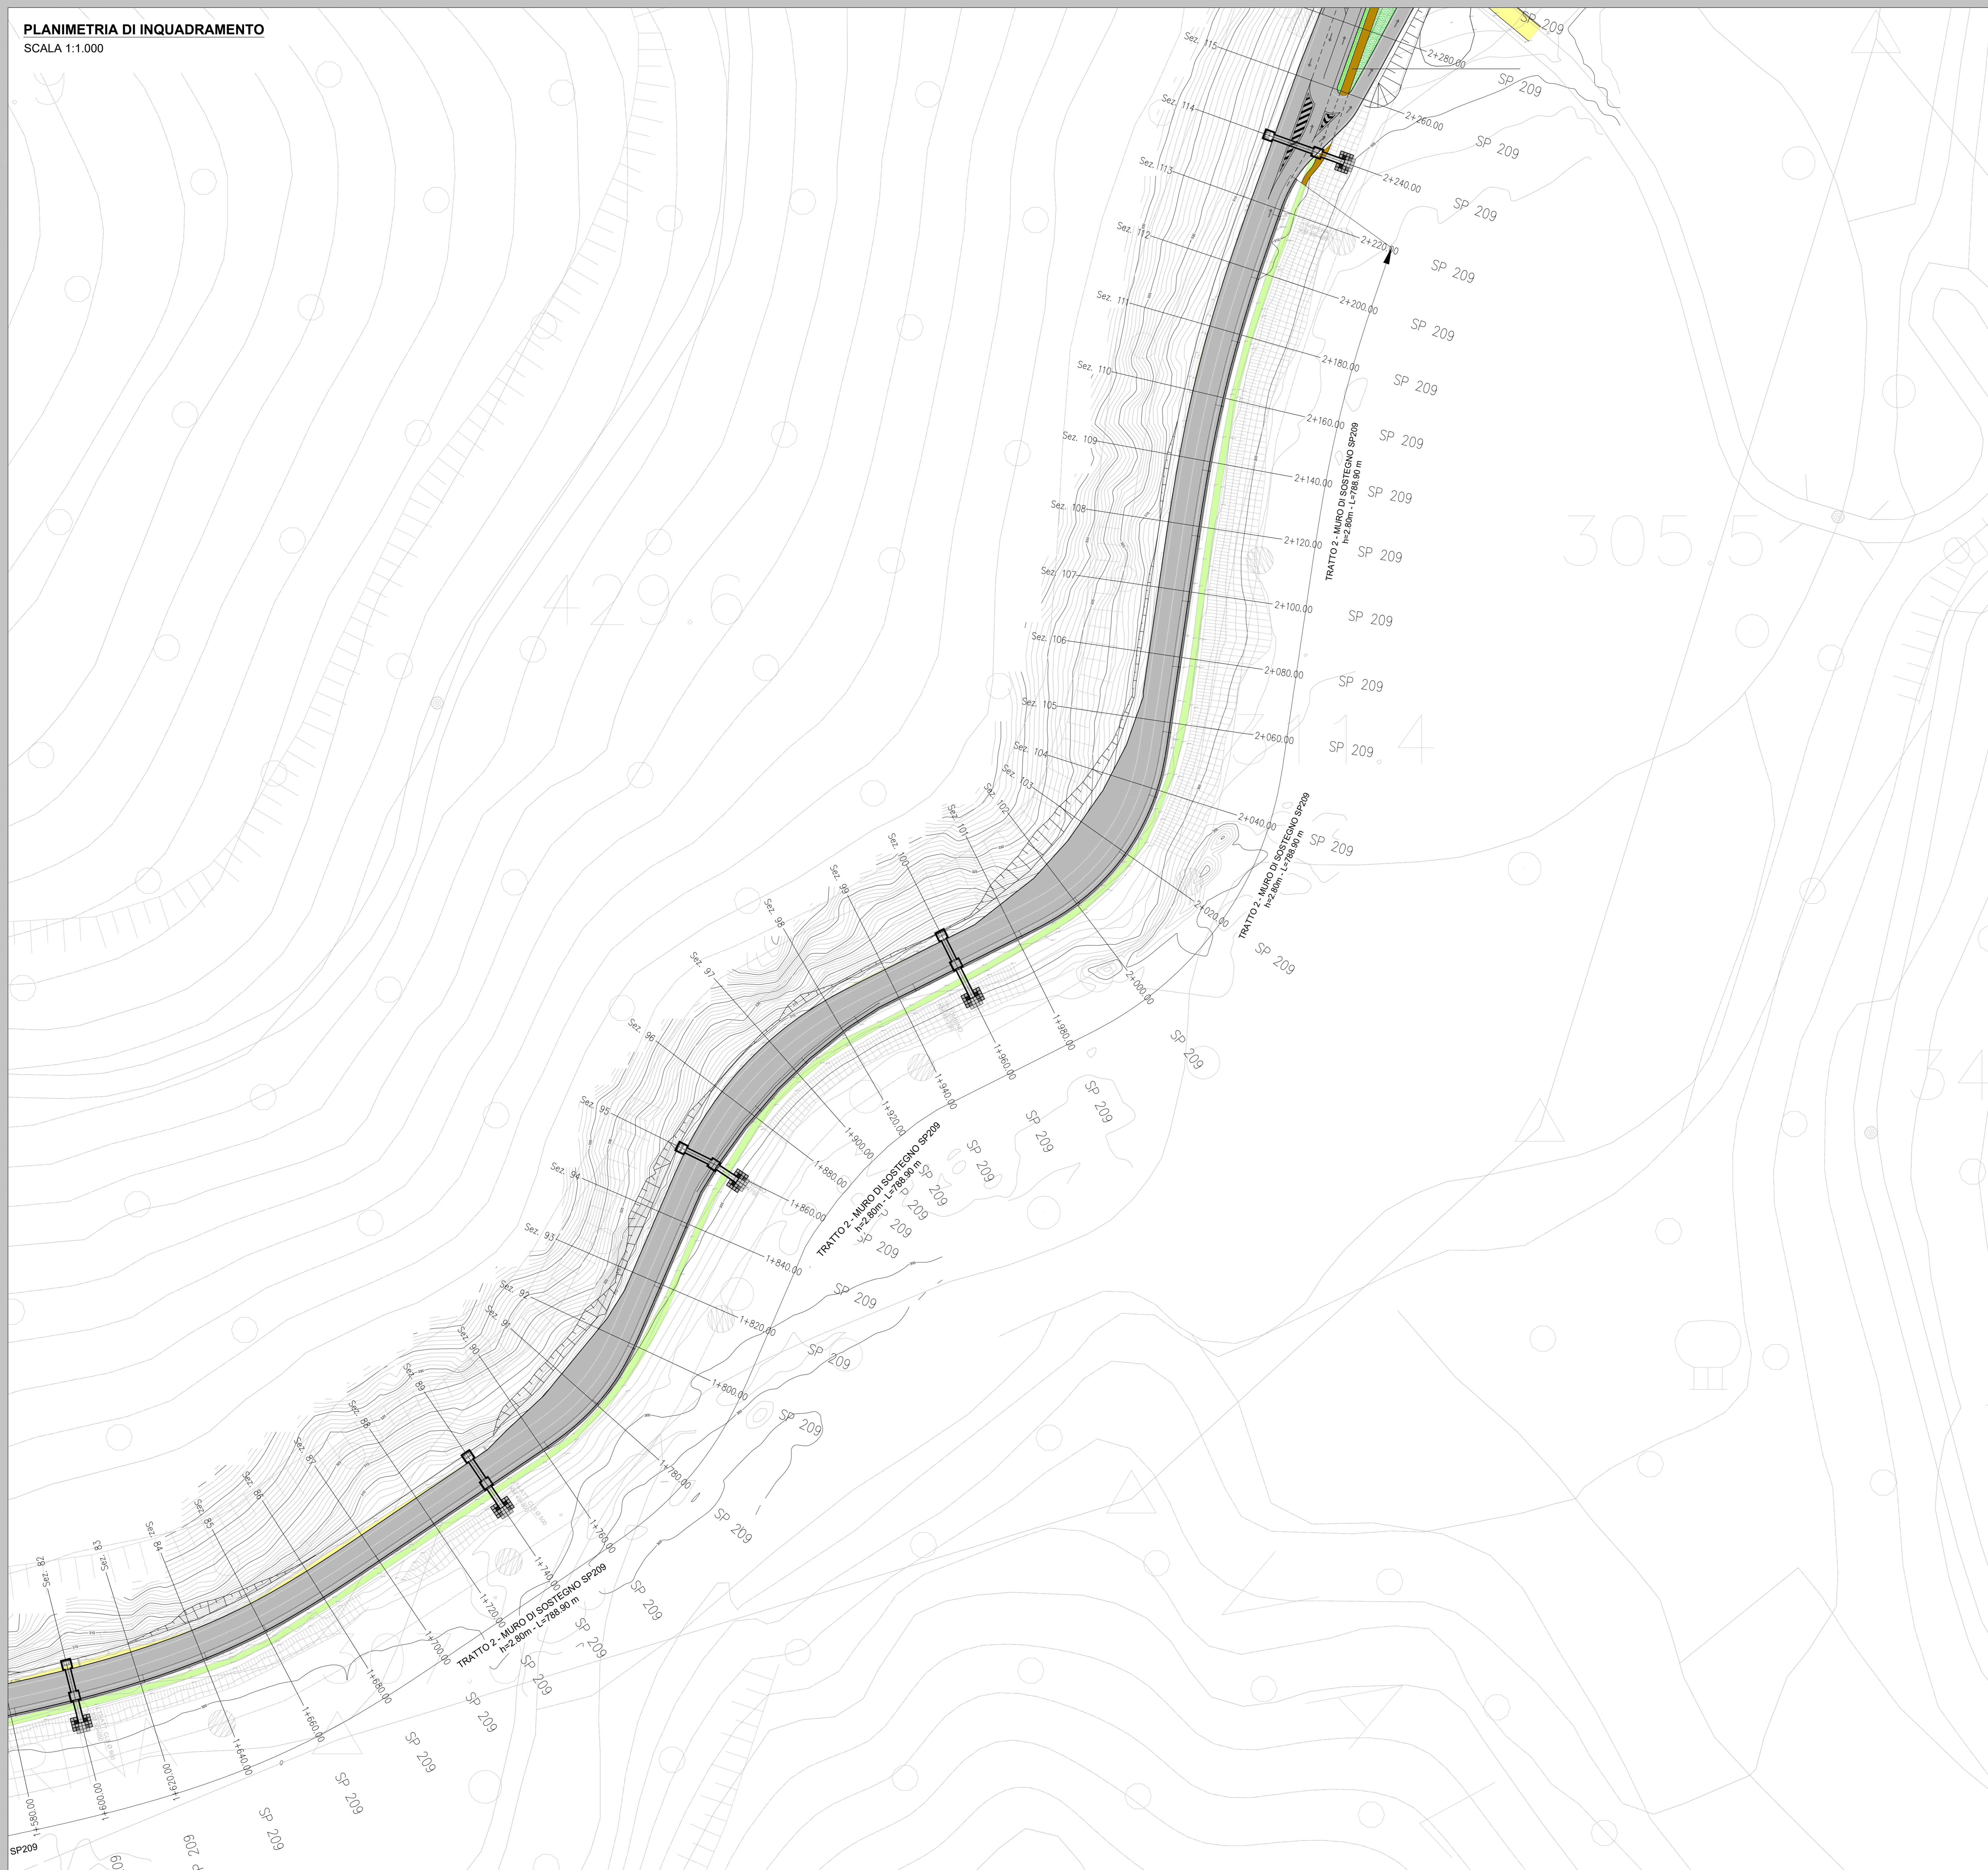

RICHIAMI AD ALTRI ELABORATI


PER LA DEFINIZIONE DELLE CARATTERISTICHE DEI MATERIALI

G002 - T000M00STRSC01



Struttura Territoriale Umbria
Via XX Settembre, 33 - 06121 Perugia T [+39] 075 / 57 491
Pec: anas.umbria@postacert.stradanas.it - www.stradanas.it
Anas S.p.A. - Gruppo Ferrovie dello Stato Italiane
Società con socio unico soggetta all'attività di direzione e coordinamento di ferrovie dello Stato Italiano S.p.A. e concessionaria ai sensi del D.L. 136/2002 (convertito con L. 178/2002)
Via Marmorata, 19 - 00185 Roma T [+39] 06 44461 - F [+39] 06 4459224
Pec: anas@postacert.stradanas.it
Cap. Soc. Euro 2.269.892.000,00 Iscr. R.E.A. 1024951 P.IVA 02133681003 - C.F. 80208450587

S.S. 685 "DELLE TRE VALLI UMBRE"
RETTIFICA DEL TRACCIATO E ADEGUAMENTO ALLA SEZ. TIPO C2 DAL km 41+500 al km 51+500
STRALCIO 1 - LAVORI DI ADEGUAMENTO ALLA SEZ. TIPO C2 DAL km 49+300 al km 51+500

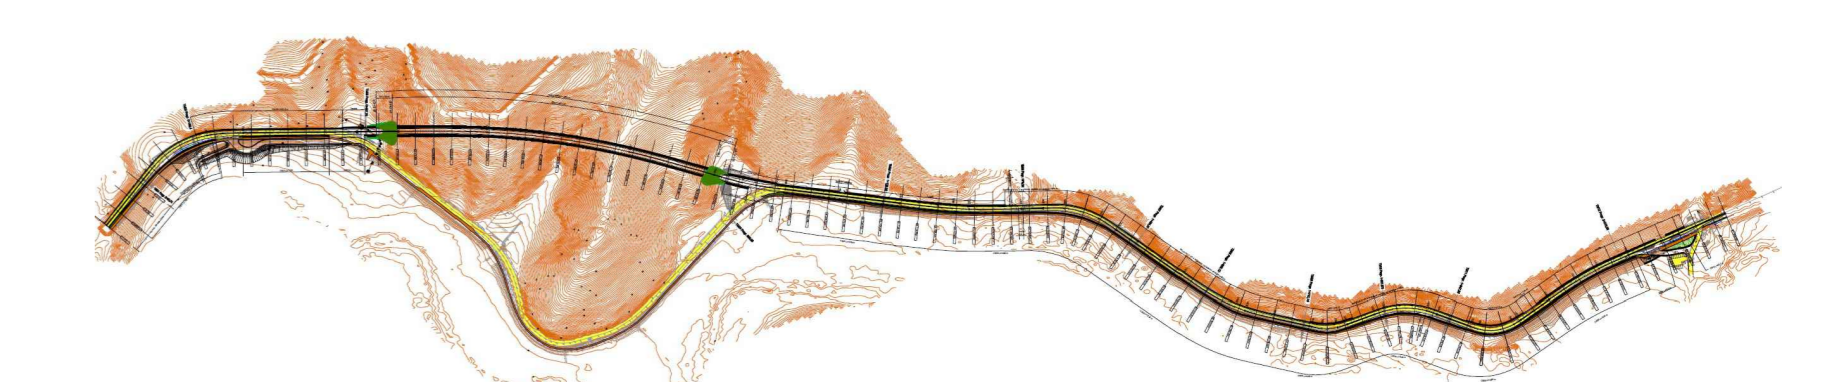

PROGETTO DEFINITIVO

IMPRESA ESECUTRICE		GRUPPO DI LAVORO ANAS	
PROGETTAZIONE		RESPONSABILE DEI LAVORI	
IL PROGETTISTA	IL COORDINATORE DELLA SICUREZZA IN FASE DI PROGETTAZIONE	RESPONSABILE DEL PROCEDIMENTO	
Ing. Valerio BAJETTI Chiede agli ingegneri della provincia di Roma (14/02/11) (Diretto tecnico Ing. Roberto De'erns)	Ing. Fabrizio BAJETTI Chiede agli ingegneri della provincia di Roma (14/02/11) (Diretto tecnico Ing. Roberto De'erns)	Ing. Alessandro MICHELI	
		PROTOCOLLO	DATA

N. ELABORATO: **CAPITOLO G - PROGETTO STRUTTURALE**

G1302 CAPITOLO G13 - OPERE DI SOSTEGNO E CONSOLIDAMENTI OPERA OS1

PLANIMETRIA DI INQUADRAMENTO - TAVOLA 2

CODICE PROGETTO	NOME FILE	REVISIONE	SCALA:
PROGETTO	G1302-P01OS01STRPL02_A.dwg		
P0374D2201	CODICE ELAB.	A	1:1.000
	P01OS01STRPL02		

D				
C				
B				
A	PRIMA EMISSIONE	FEBBRAIO 2023	ARCH. MAURO SASSO	ING. GIANCARLO TANZI
REV.	DESCRIZIONE	DATA	REDATTO	VERIFICATO
				ING. VALERIO BAJETTI