

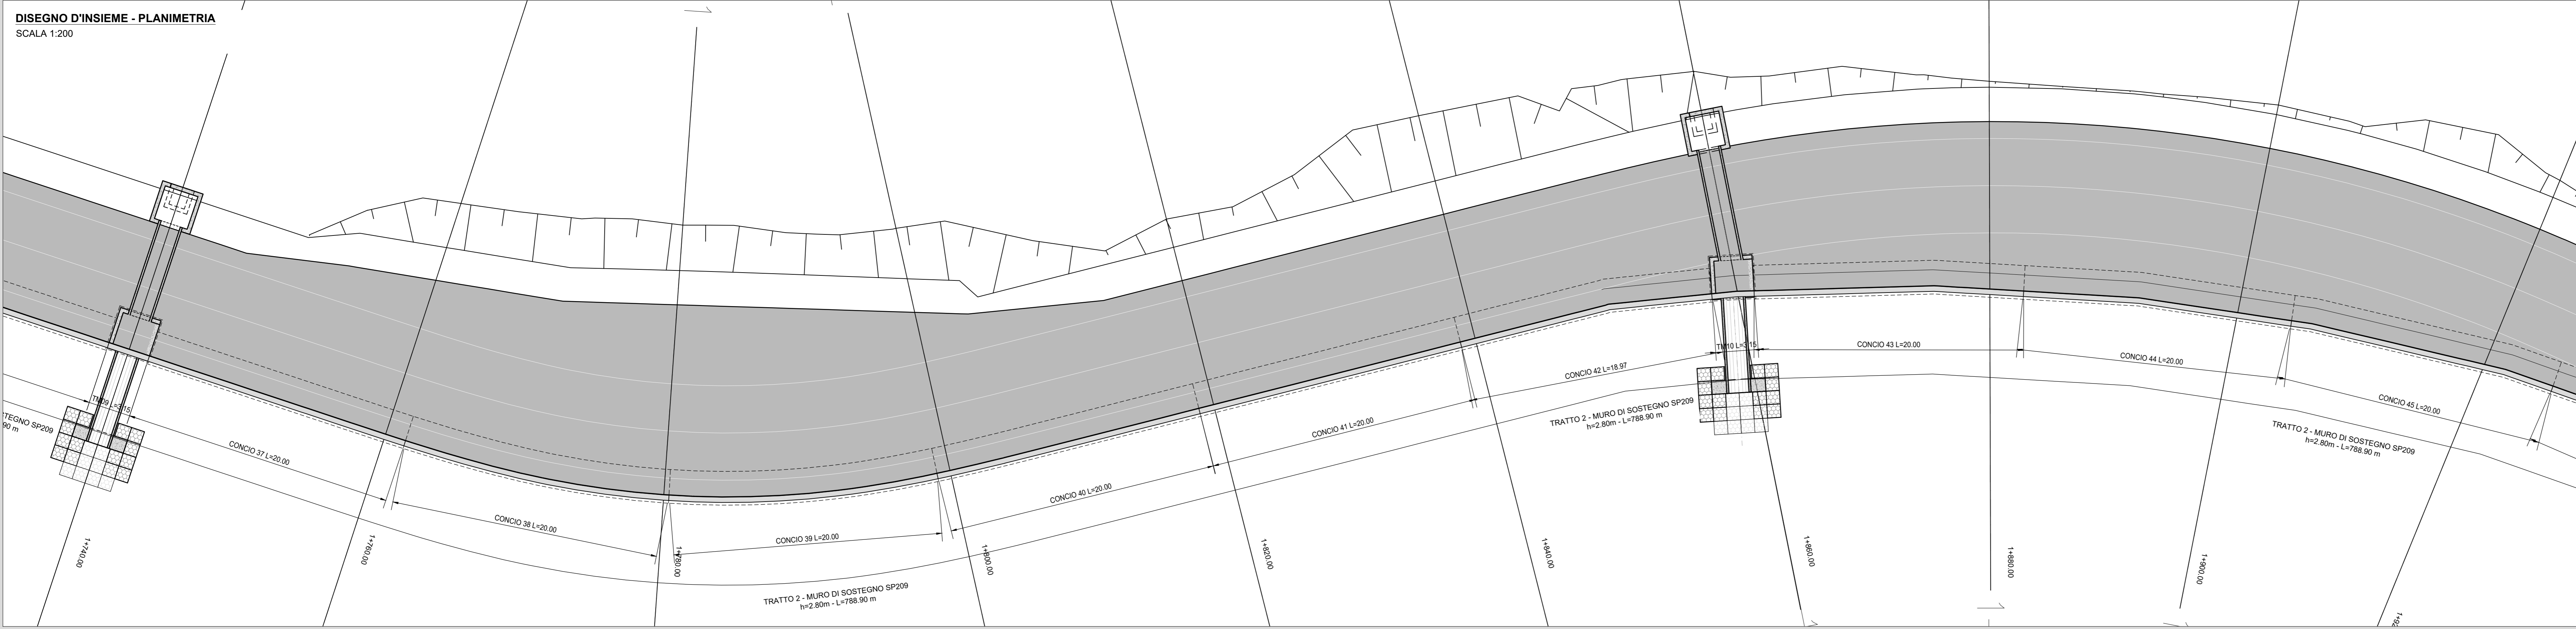
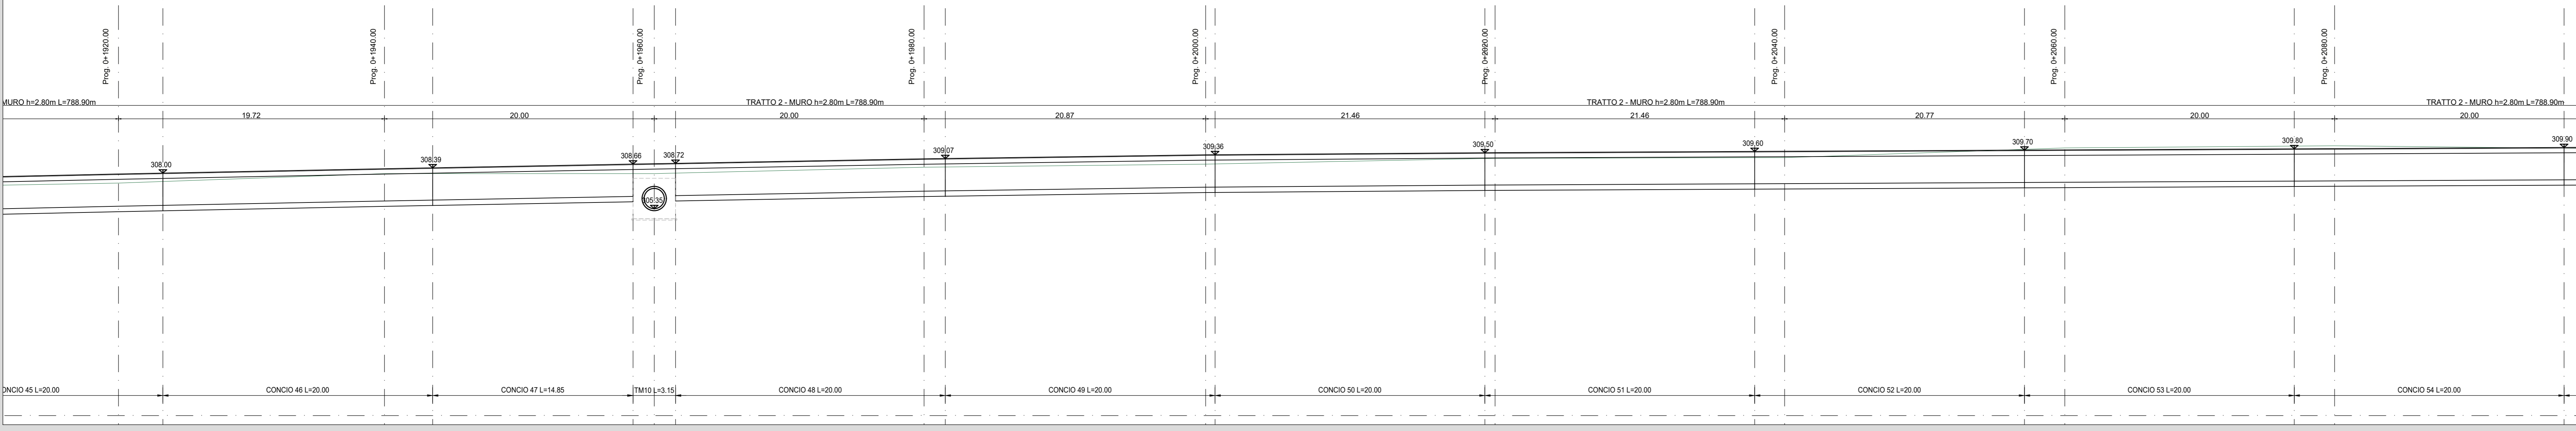


DISEGNO D'INSIEME - PLANIMETRIA
SCALA 1:200

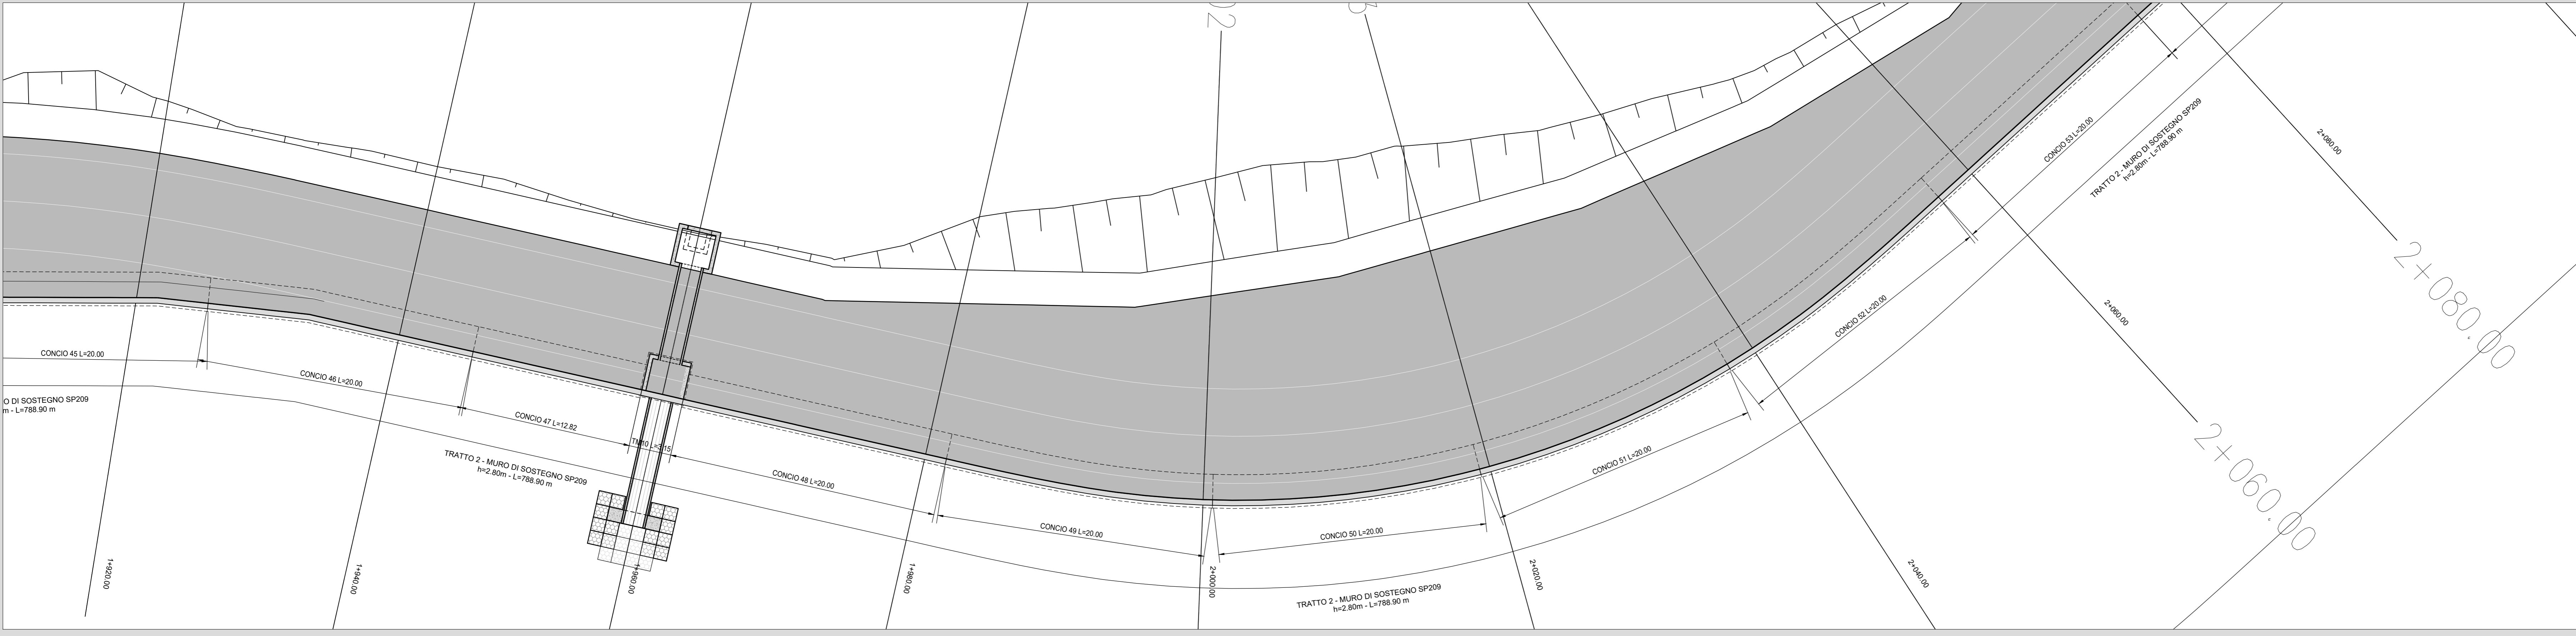

DISEGNO D'INSIEME - PROSPETTO
SCALA 1:200

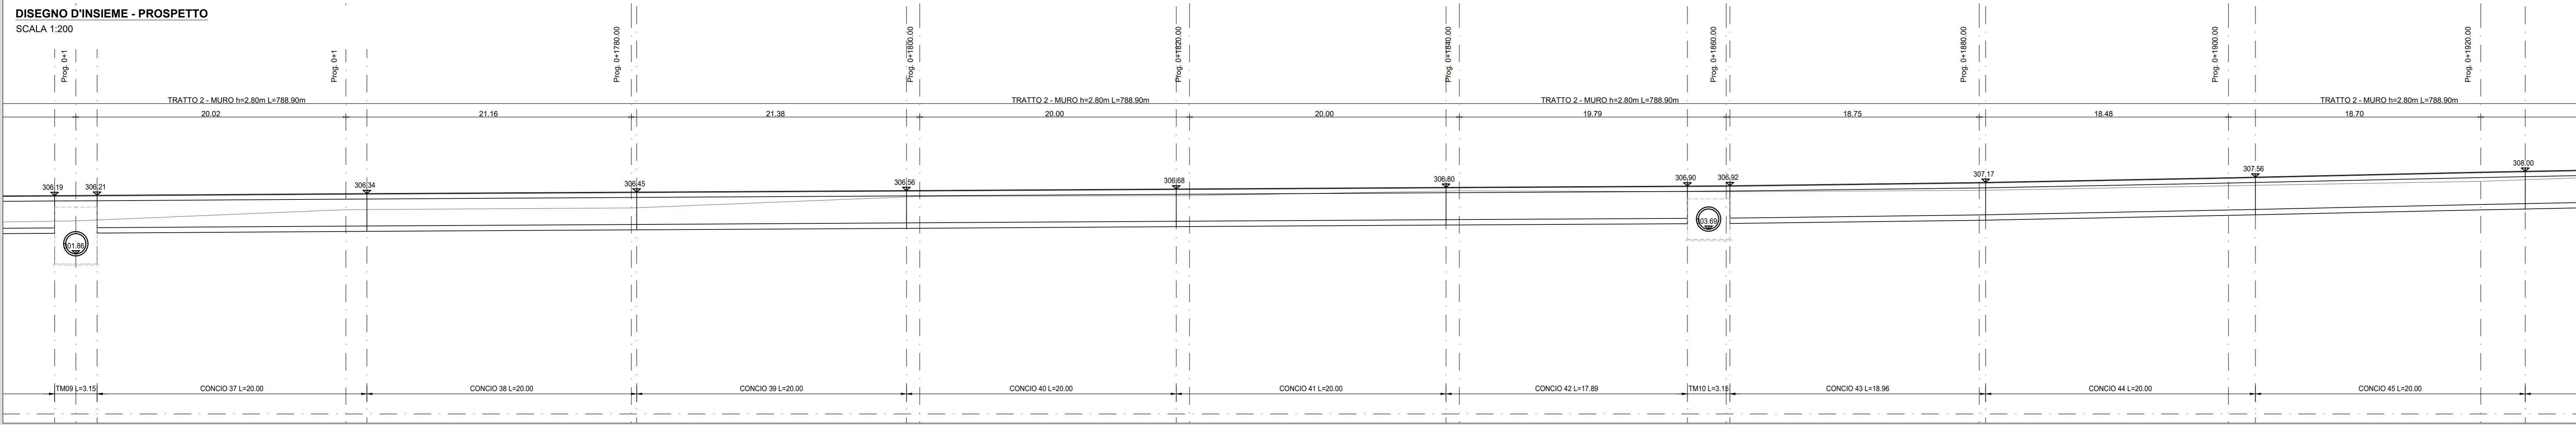

RICHIAMI AD ALTRI ELABORATI
PER LA DEFINIZIONE DELLE CARATTERISTICHE DEI MATERIALI **G002 - T000M00STRSC01**

Struttura Territoriale Umbra
Via S. Scolastica, 33 - 05221 Perugia T [+39] 075 / 57 491
P.le. area urbanistica@struttureterritoriale.it - www.struttureterritoriale.it

ANAS S.p.A. - Gruppo Ferrovie dello Stato Italiane
Società con socio unico soggetta all'attività di direzione e coordinamento di Ferrovie dello Stato Italiane S.p.A. e controllata ai sensi del D.L. 338/2002 (convertito con L. 178/2003).
Via Montebello, 10 - 00185 Roma T [+39] 06 44401 - F [+39] 06 4456224
P.le. area@gruppostruttureterritoriale.it
Cap. Soc. Euro 2.259.802.000,00 Ior. R.E.A. 1024951 P.IVA 02133810503 - C.F. 80208450587

S.S. 685 "DELLE TRE VALLI UMBRE"
RETTIFICA DEL TRACCIATO E ADEGUAMENTO ALLA SEZ. TIPO C2 DAL km 41+500 al km 51+500
STRALCIO 1 - LAVORI DI ADEGUAMENTO ALLA SEZ. TIPO C2 DAL km 49+300 al km 51+500

PROGETTO DEFINITIVO

IMPRESA ESECUTRICE: **bruno teodoro**

GRUPPO DI LAVORO ANAS

PROGETTAZIONE: **TECH PROJECT DeGrens**

RESPONSABILE DEI LAVORI: **Ag. Alessandro MICHELI**

IL PROGETTISTA: **Ag. Valerio BAILETTI**

IL COORDINATORE DELLA SICUREZZA IN FASE DI PROGETTAZIONE: **Ag. Valerio BAILETTI**

RESPONSABILE DEL PROCEDIMENTO: **Ag. Alessandro MICHELI**

PROTOCOLLO: **DATA**

N. ELABORATO: **G1305**

CAPITOLO G13 - OPERE DI SOSTEGNO E CONSOLIDAMENTI - OPERA OS1
PLANIMETRIA E PROFILO - TAVOLA 3

CODICE PROGETTO	NO. FILE	REVISIONE	SCALA:
PG0374D2201	ELAB: P01OS01STRD103	A	1:200
D			
C			
B			
A	PRIMA EMISSIONE	GENNAIO 2023	ING. DANIELO TANZI
REV.	DESCRIZIONE	DATA	REDDITO VERIFICATO APPROVATO