



DISEGNO D'INSIEME - PLANIMETRIA
SCALA 1:200

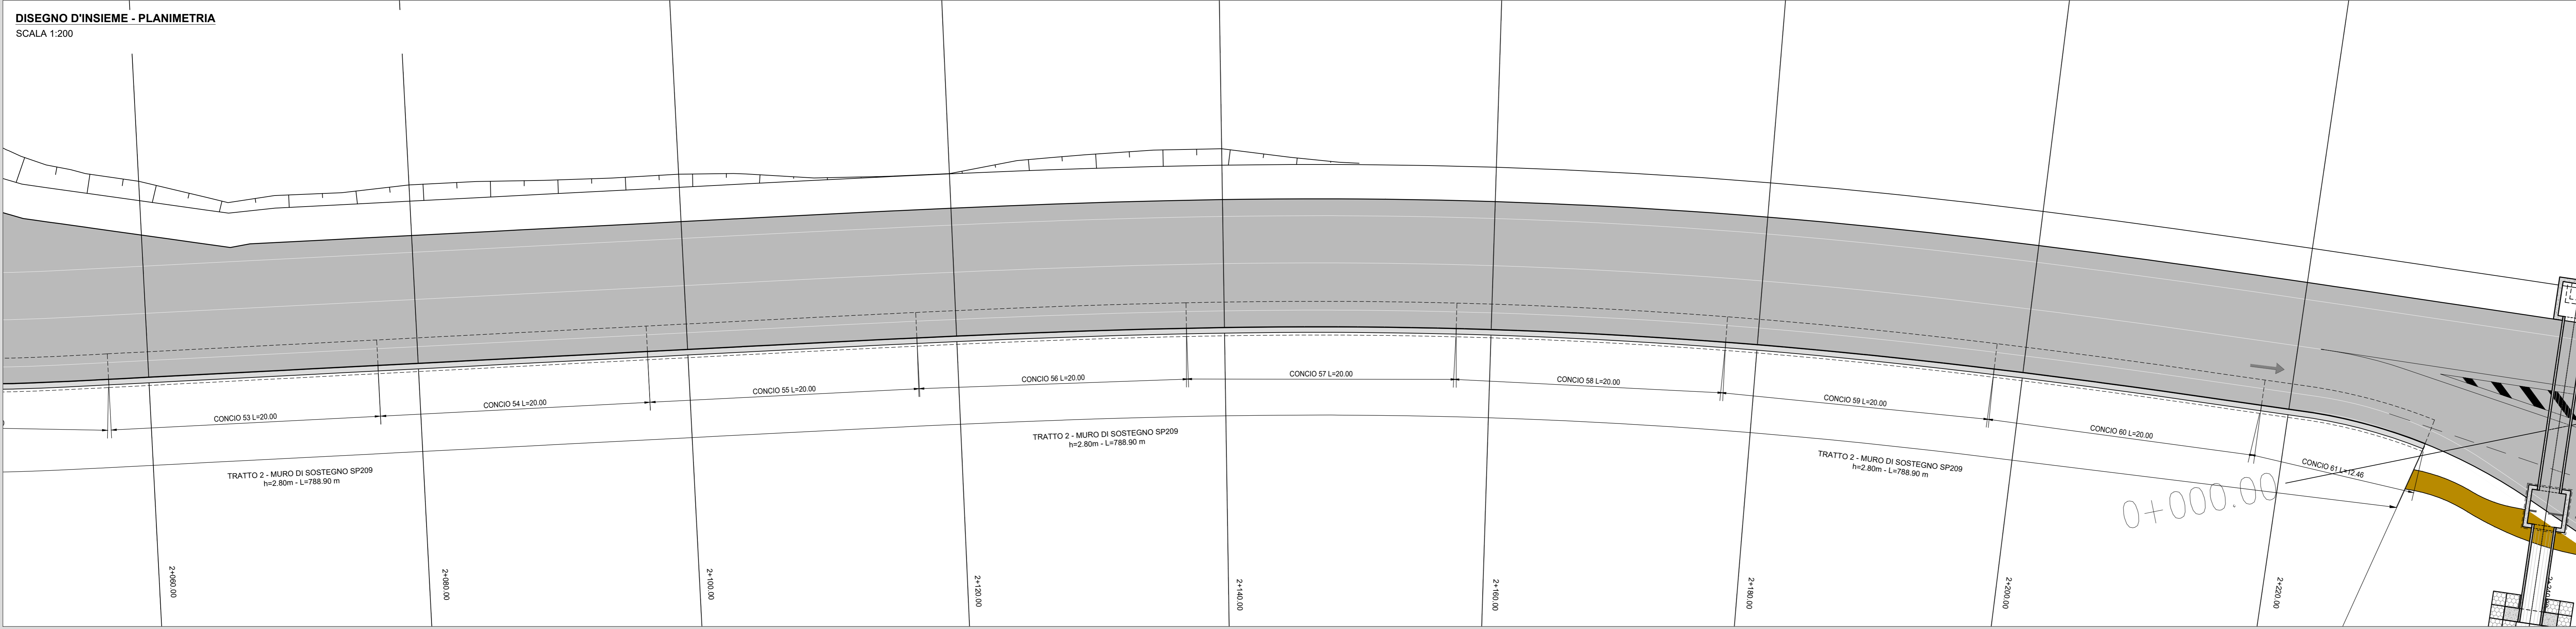

DISEGNO D'INSIEME - PROSPETTO
SCALA 1:200

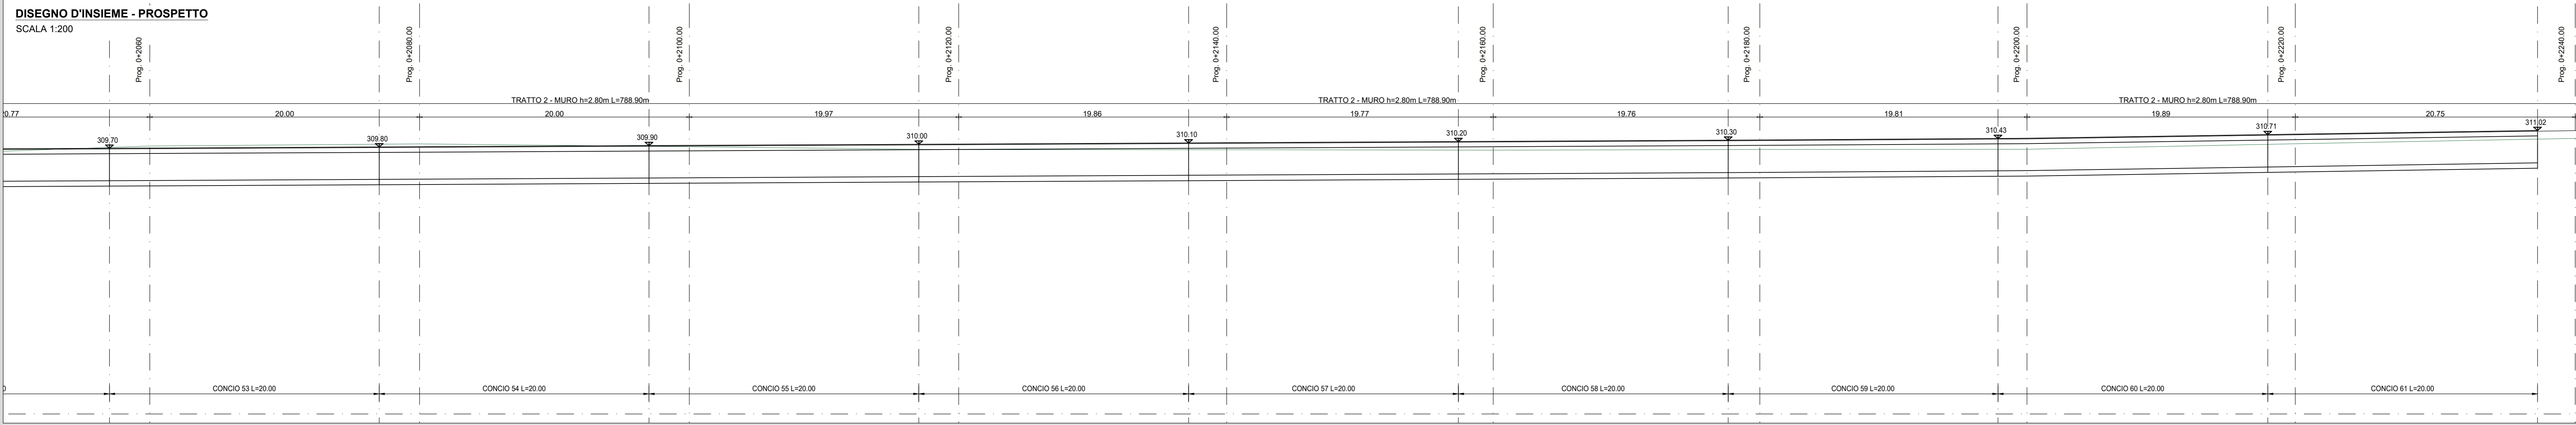

RICHIAMI AD ALTRI ELABORATI
PER LA DEFINIZIONE DELLE CARATTERISTICHE DEI MATERIALI **G002 - T000M00STRSC01**

Struttura Territoriale Umbra
Via S. Sordani, 33 - 00123 Perugia T [+39] 075 / 57 491
Pec: area.territoriale@post.ferrovie.it - www.staditalia.it
Anas S.p.A. - Gruppo Ferrovie dello Stato Italiane
Società con socio unico soggetta all'attività di direzione e coordinamento di Ferrovie dello Stato Italiane S.p.A. e controllata ai sensi del D.L. 138/2002 (convertito con L. 178/2002)
Via Manzoni, 10 - 00188 Roma T [+39] 06 44401 - F [+39] 06 4456224
Pec: area@post.ferrovie.it
Cap. Soc. Euro 2.259.992.000,00 Ior: R.E.A. 1024951 P.IVA 02133891003 - C.F. 80208450987

S.S. 685 "DELLE TRE VALLI UMBRE"
RETTIFICA DEL TRACCIATO E ADEGUAMENTO ALLA SEZ. TIPO C2 DAL km 41+500 al km 51+500
STRALCIO 1 - LAVORI DI ADEGUAMENTO ALLA SEZ. TIPO C2 DAL km 49+300 al km 51+500

PROGETTO DEFINITIVO

IMPRESA ESECUTRICE: **bruno teodoro** GRUPPO DI LAVORO ANAS

PROGETTAZIONE: **TECH PROJECT De'gnis** RESPONSABILE DEI LAVORI

IL PROGETTISTA: **Ing. Valerio BAILETTI** RESPONSABILE DEL PROCEDIMENTO: **Ing. Alessandro MICHELI**

IL COORDINATORE DELLA SICUREZZA IN FASE DI PROGETTAZIONE: **Ing. Valerio BAILETTI**

PROTOCOLLO: DATA:

N. ELABORATO: **G1306** **CAPITOLO G13 - OPERE DI SOSTEGNO E CONSOLIDAMENTI - OPERA OS1**
PLANIMETRIA E PROFILO - TAVOLA 4

CODICE PROGETTO	NOME FILE	REVISIONE	SCALA:
G1306-P01OS1STRD104_A.dwg	G1306-P01OS1STRD104_A.dwg	A	1:200
PROGETTO	CODICE ELAB.		
P01OS1STRD104	P01OS1STRD104		
D			
C			
B			
A	PRIMA EMISSIONE	GENNAIO 2023	ING. DANCALO TANJI
REV.	DESCRIZIONE	DATA	REDDATO VERIFICATO APPROVATO