




PLANIMETRIA UBICAZIONE POZZETTO
SCALA 1:100

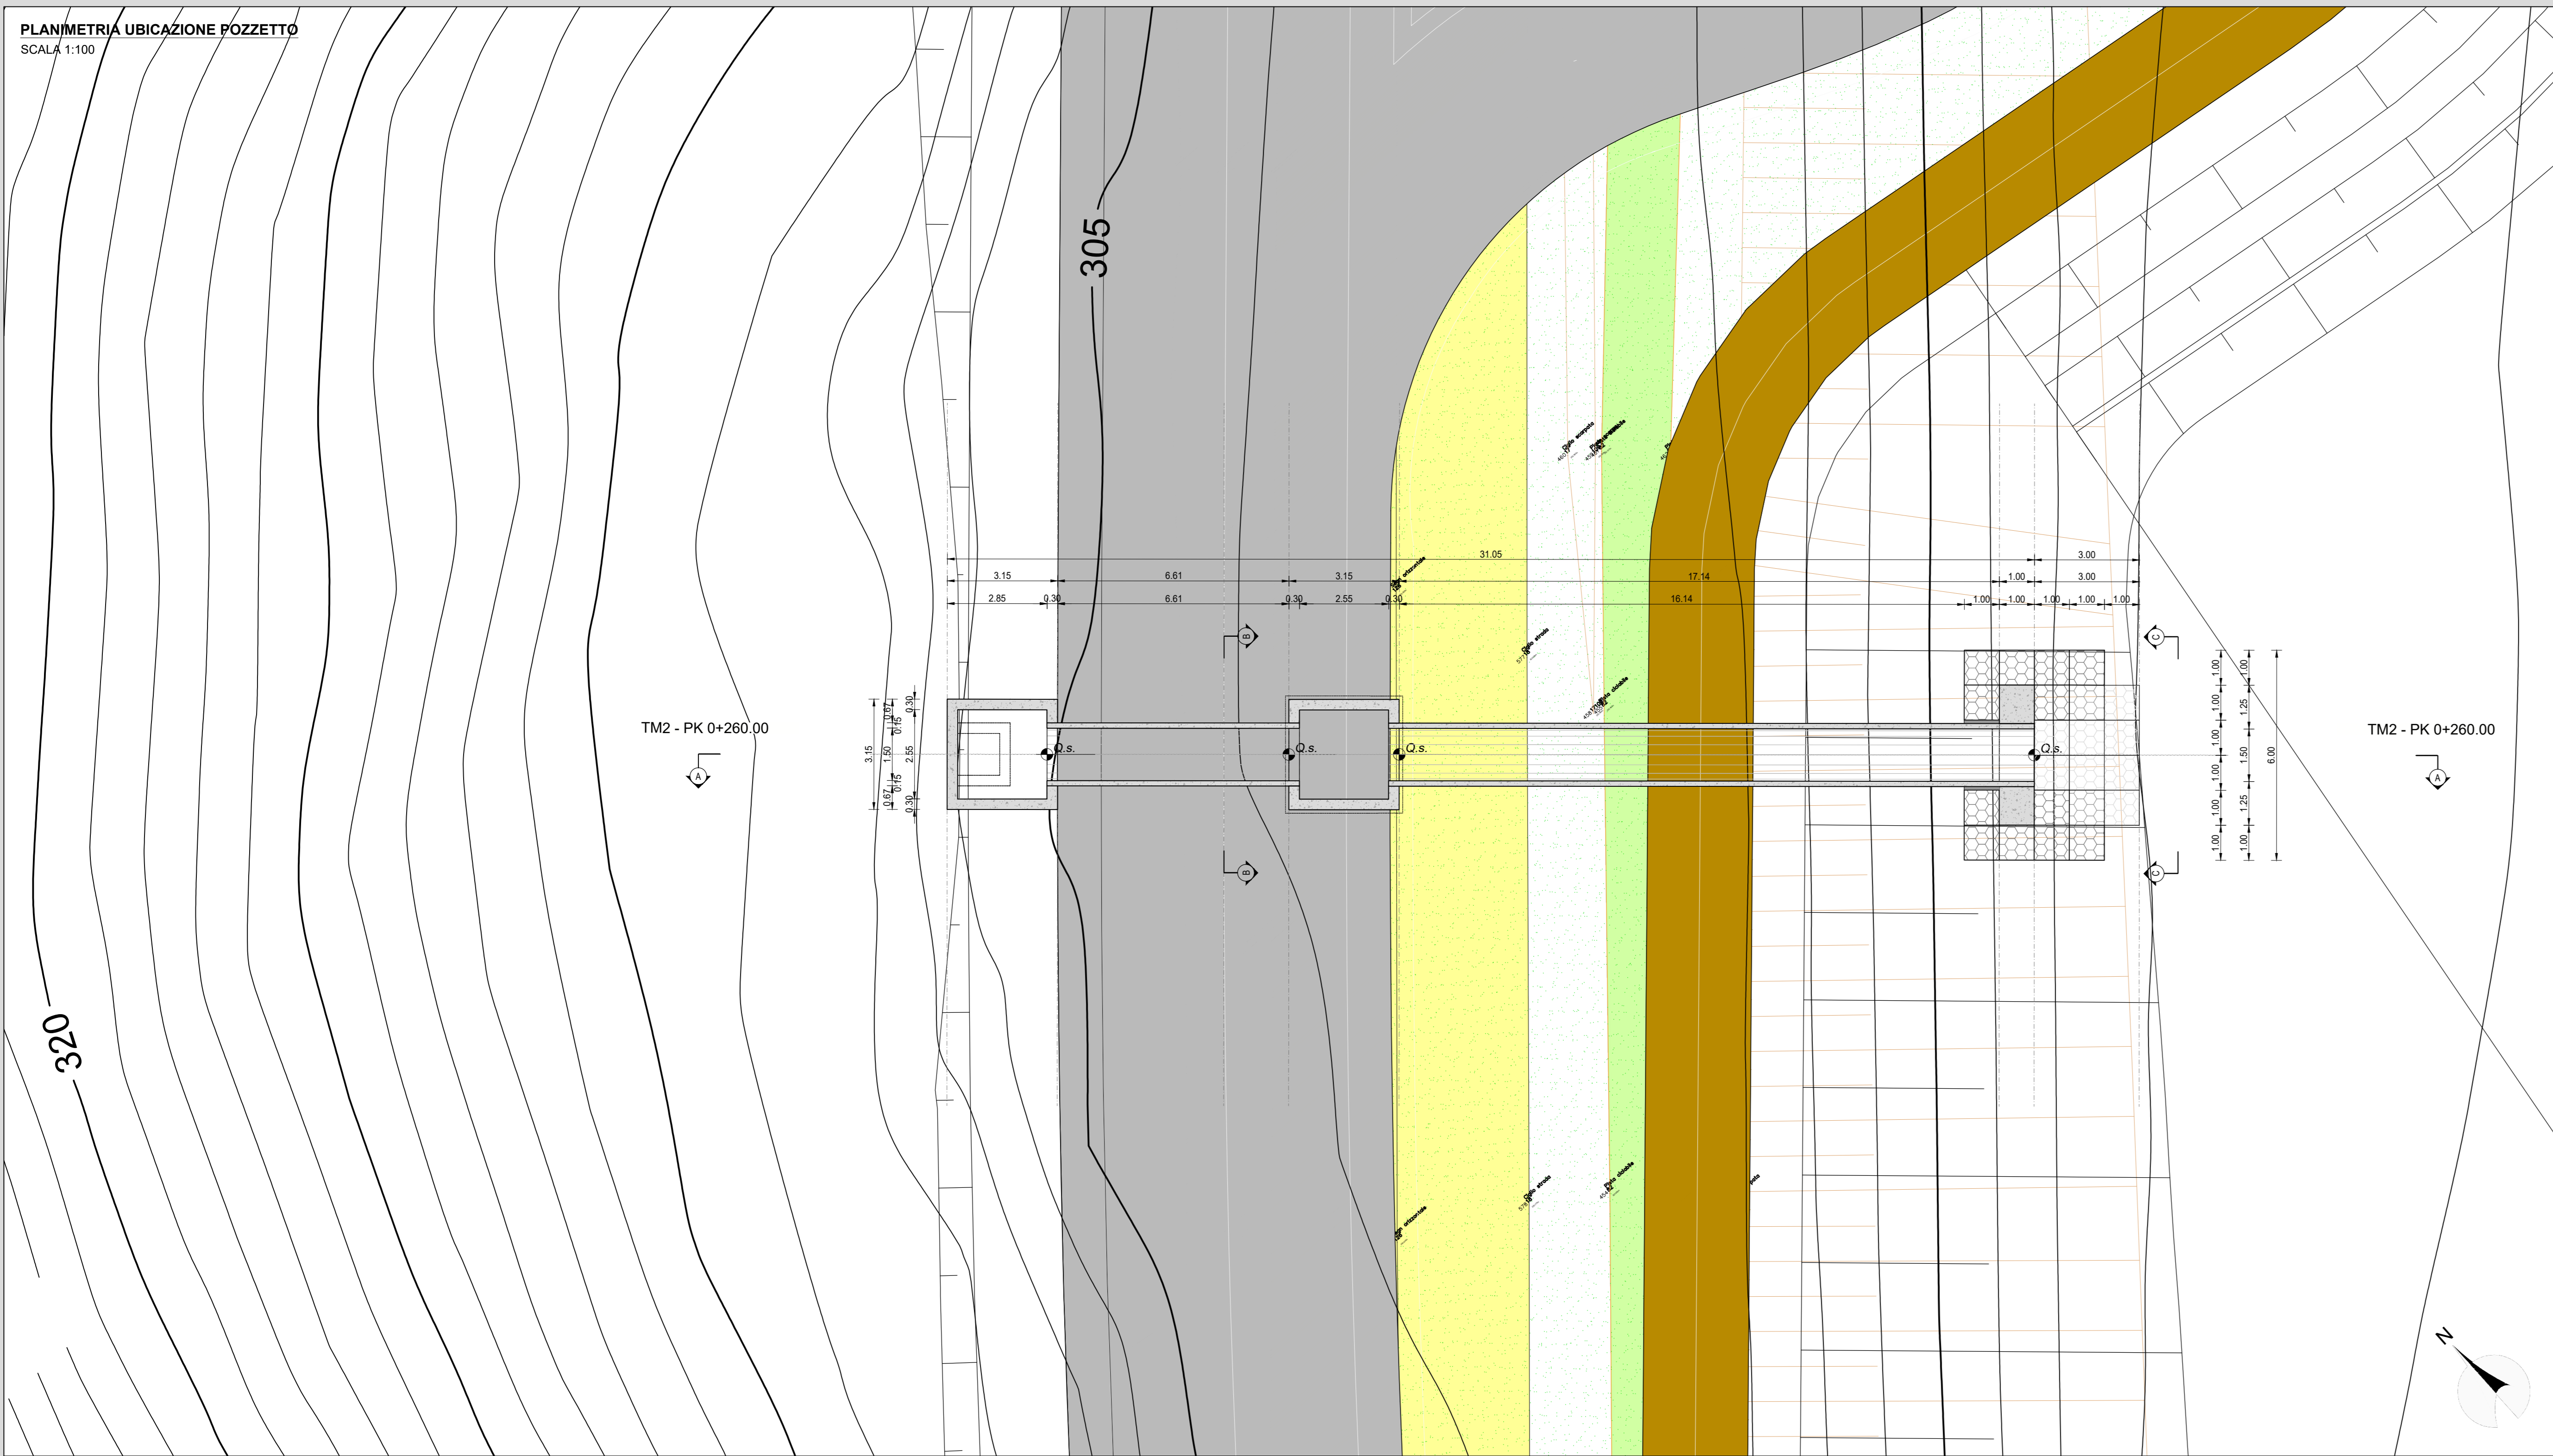


SEZIONE TRASVERSALE (SEZIONE B-B)
SCALA 1:50

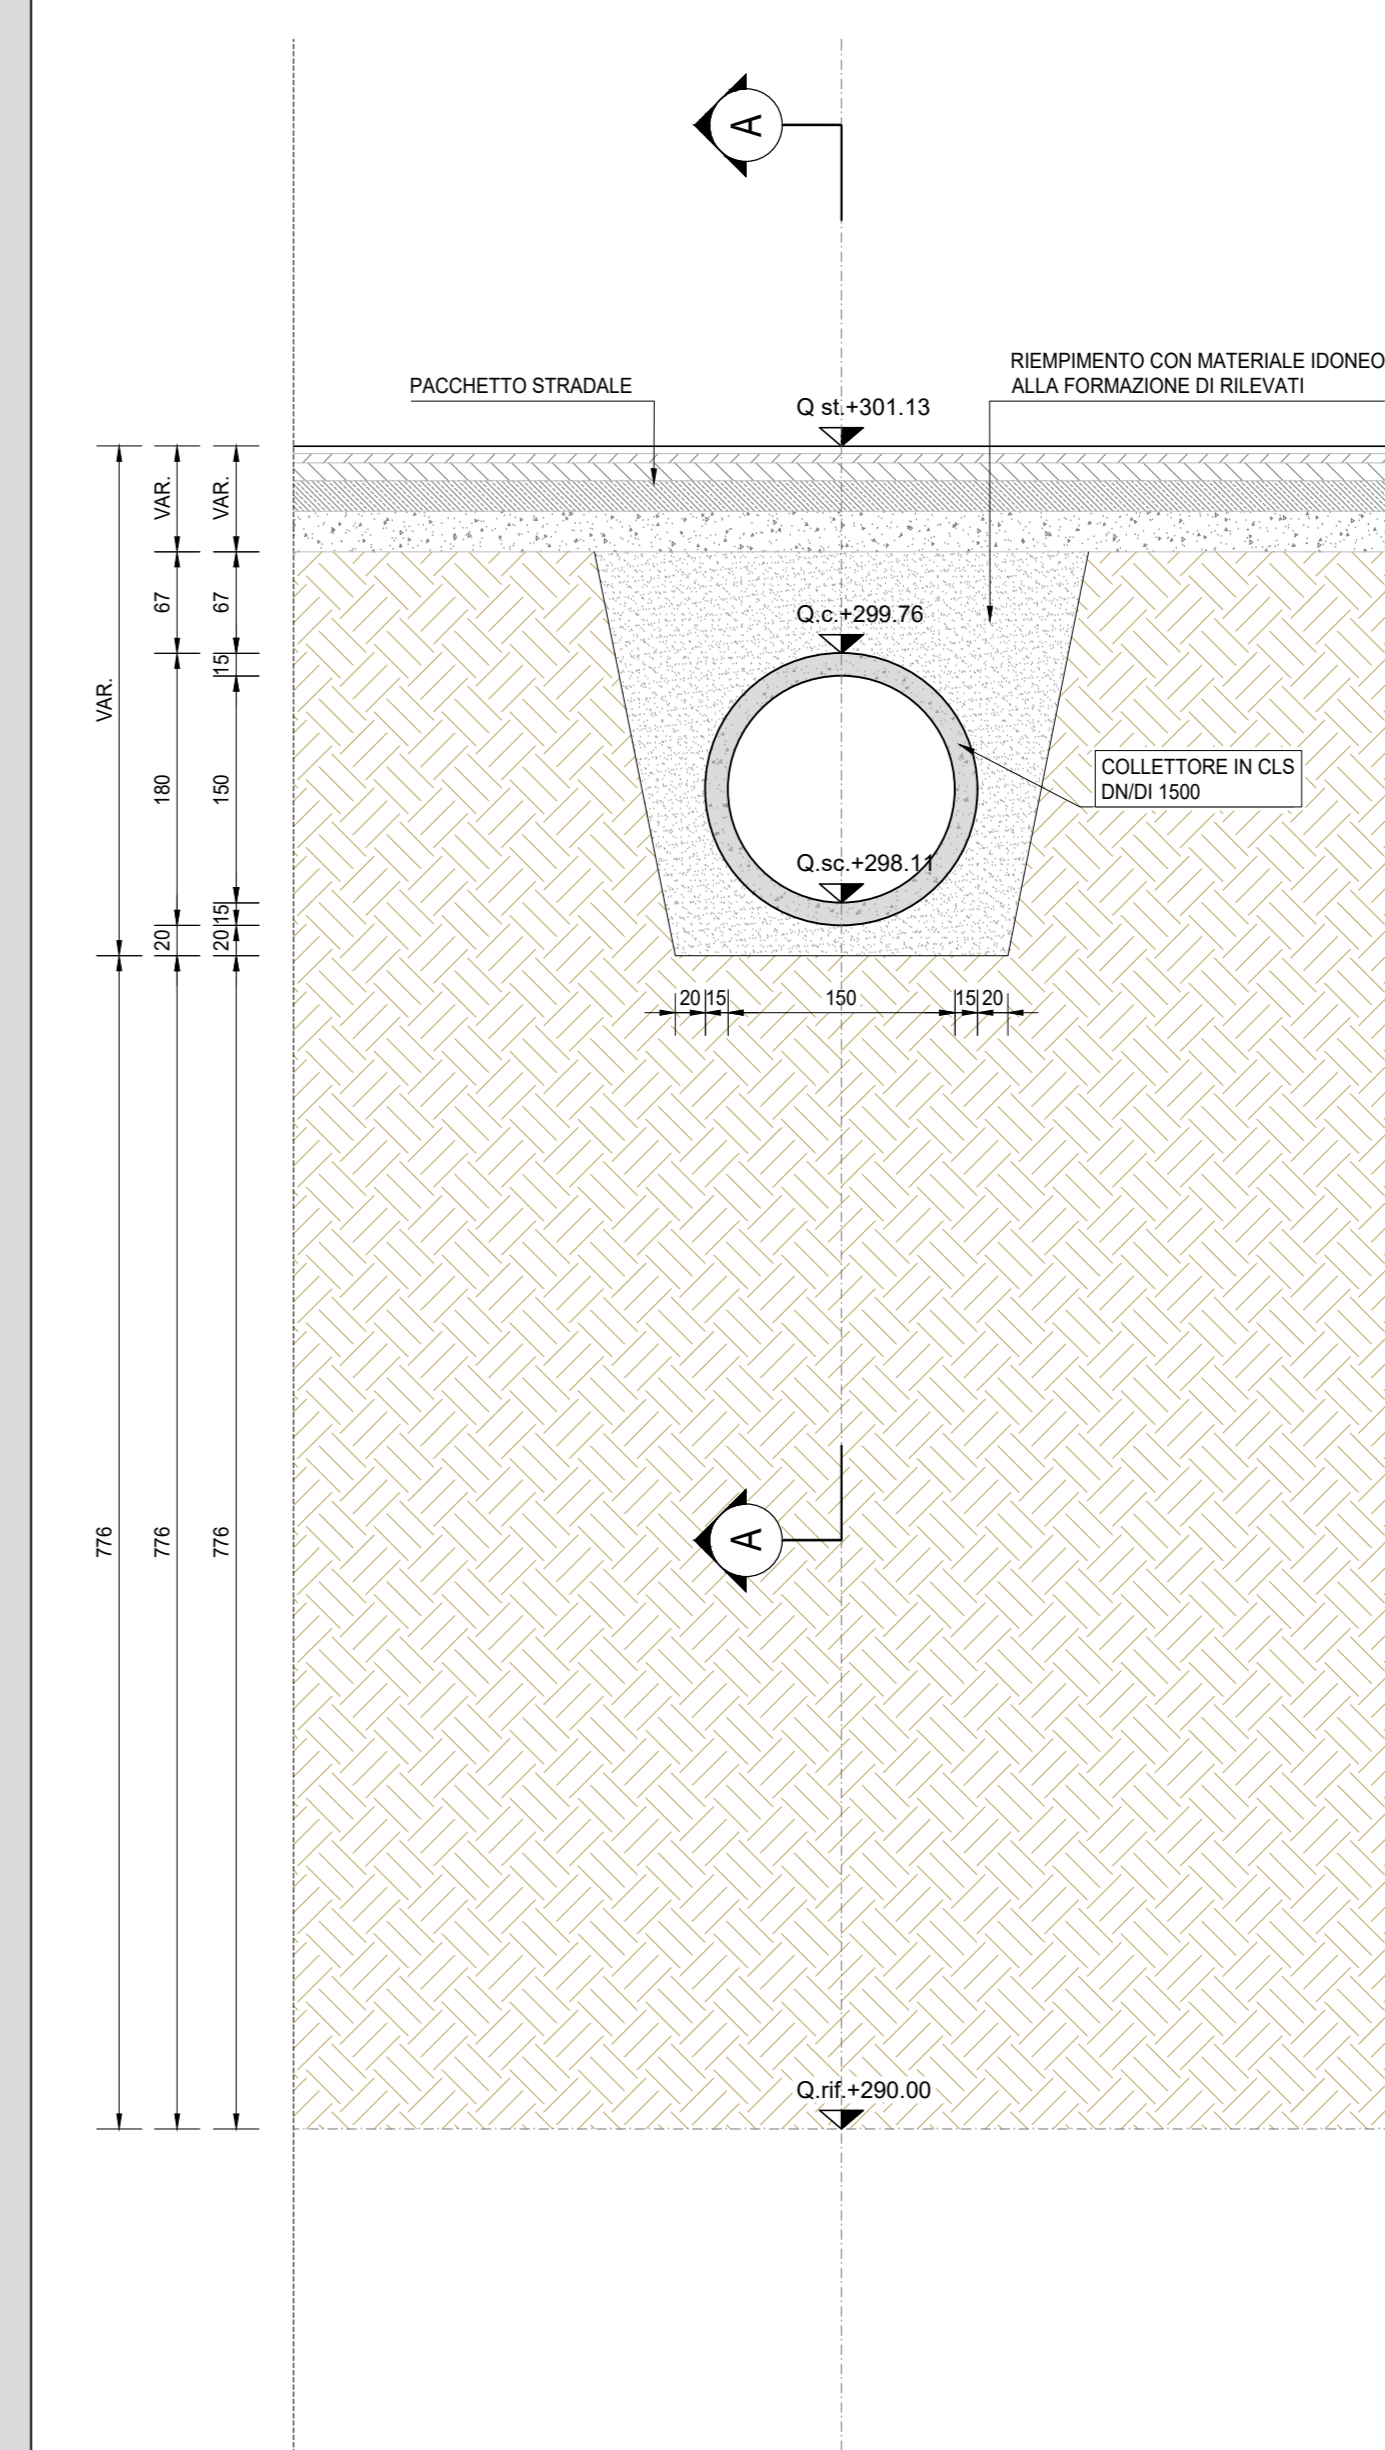

SEZIONE LONGITUDINALE (SEZIONE A-A)
SCALA 1:100

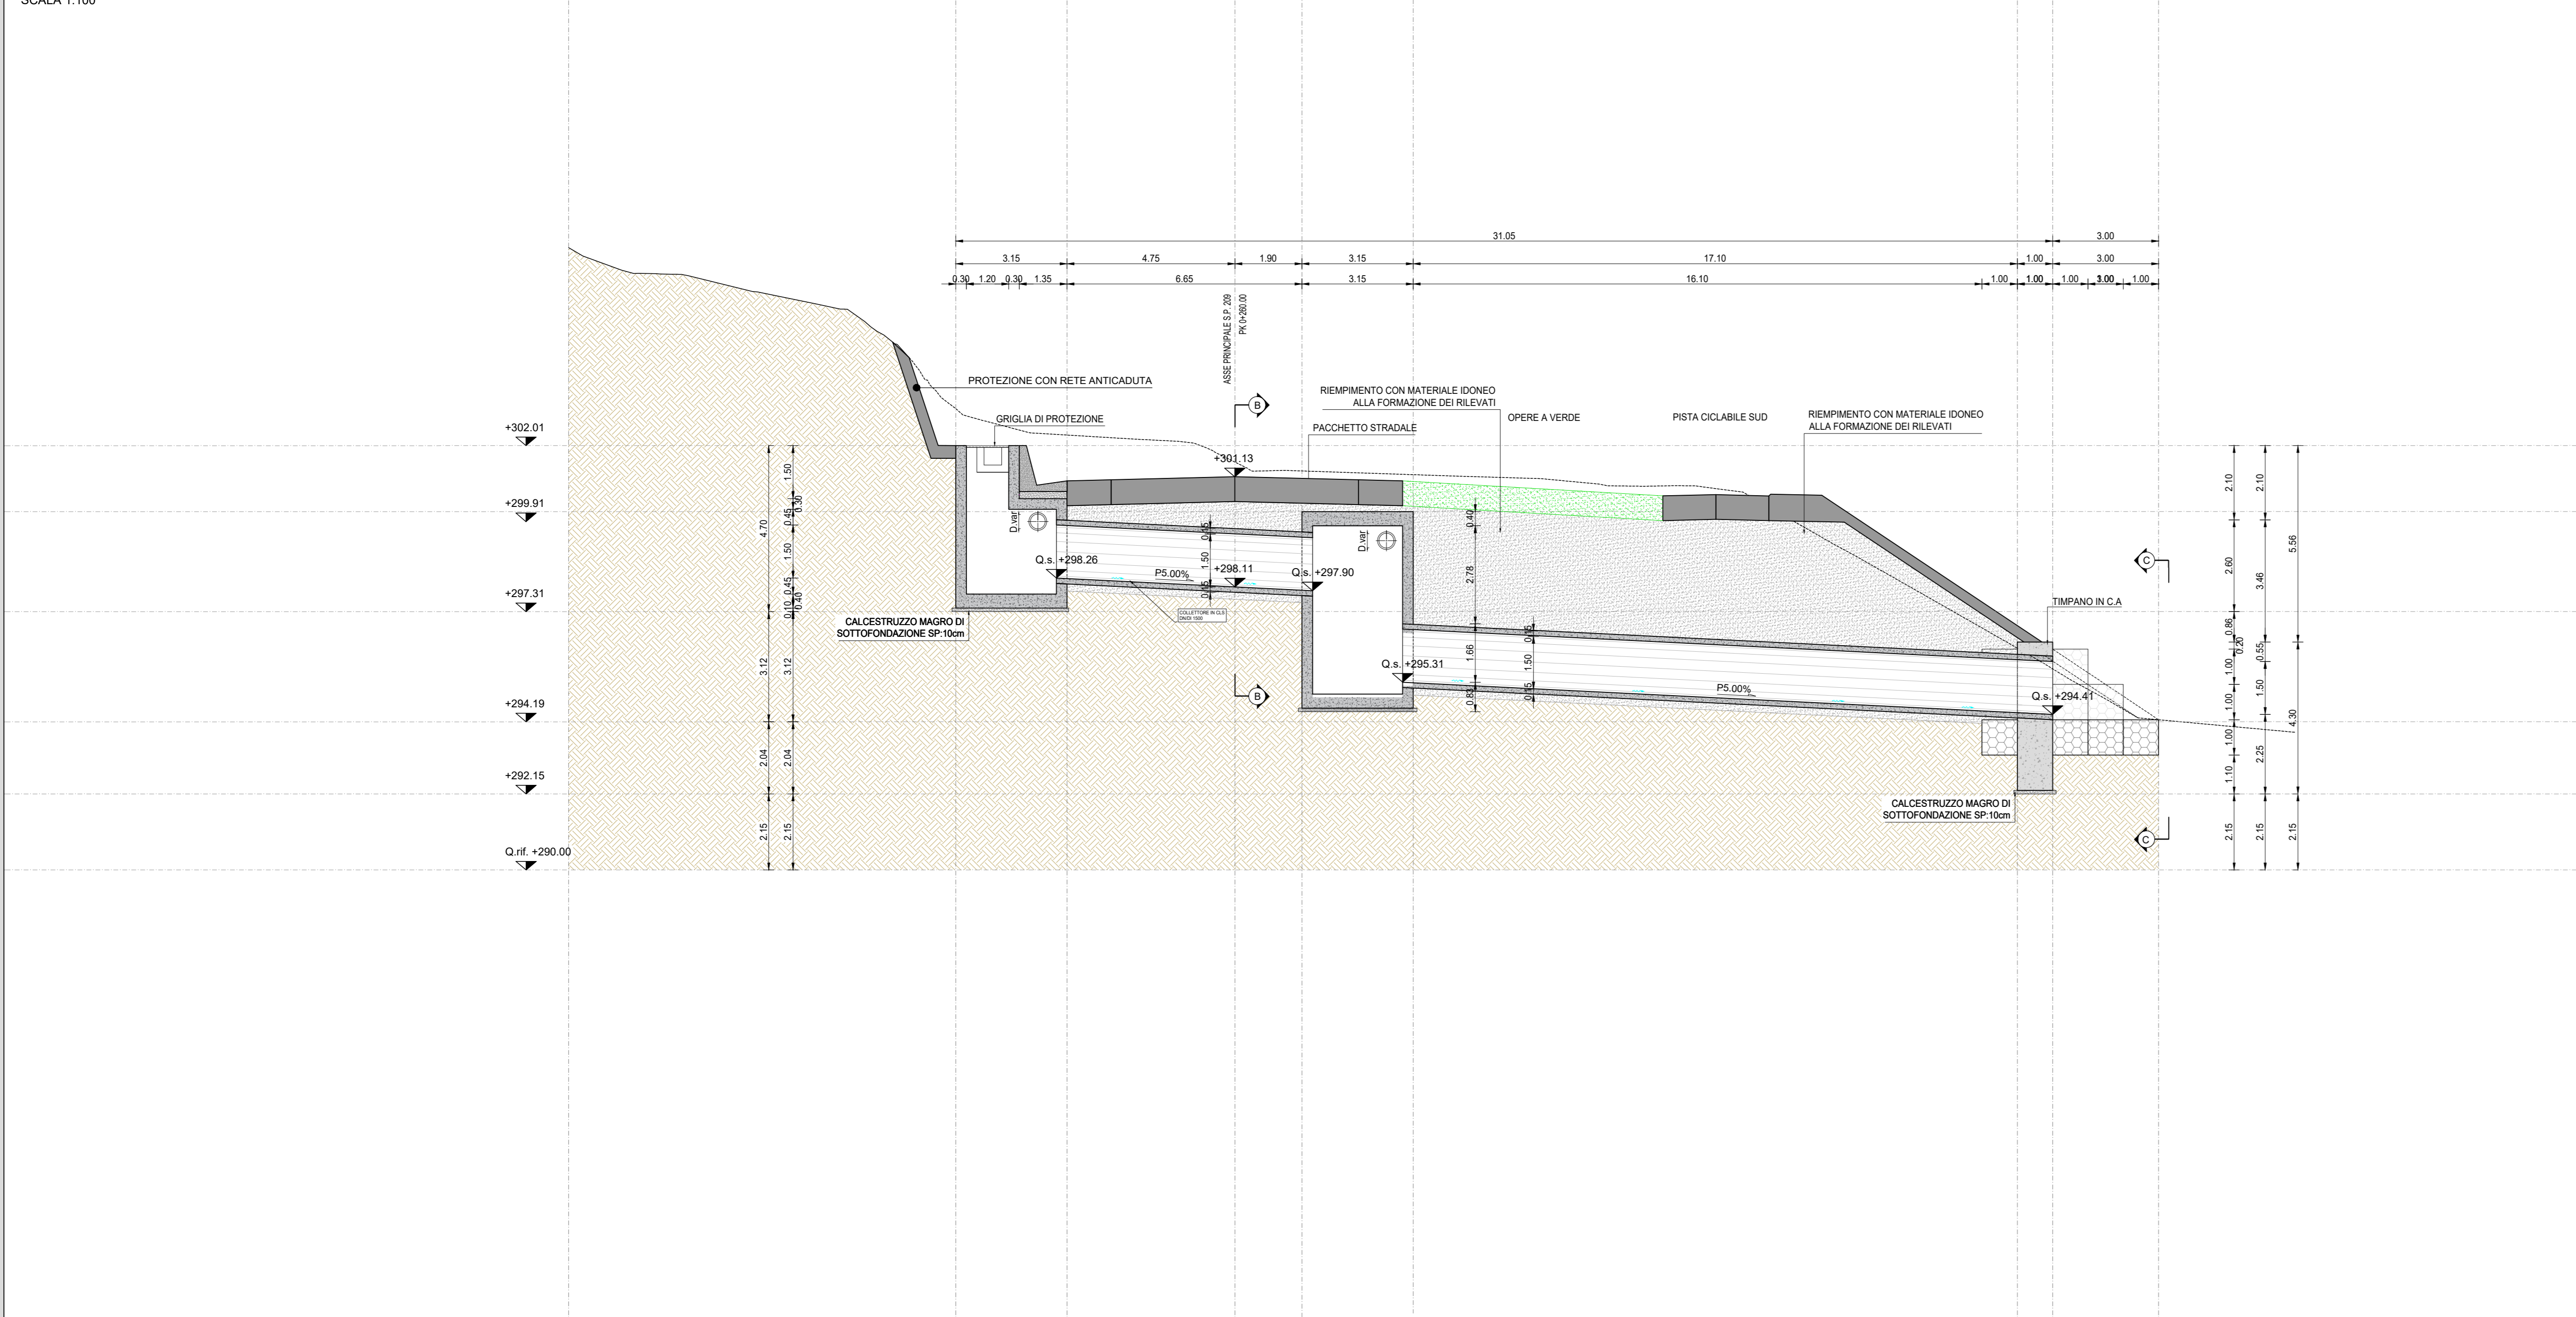

PROSPETTO FRONTALE (C-C)
SCALA 1:50

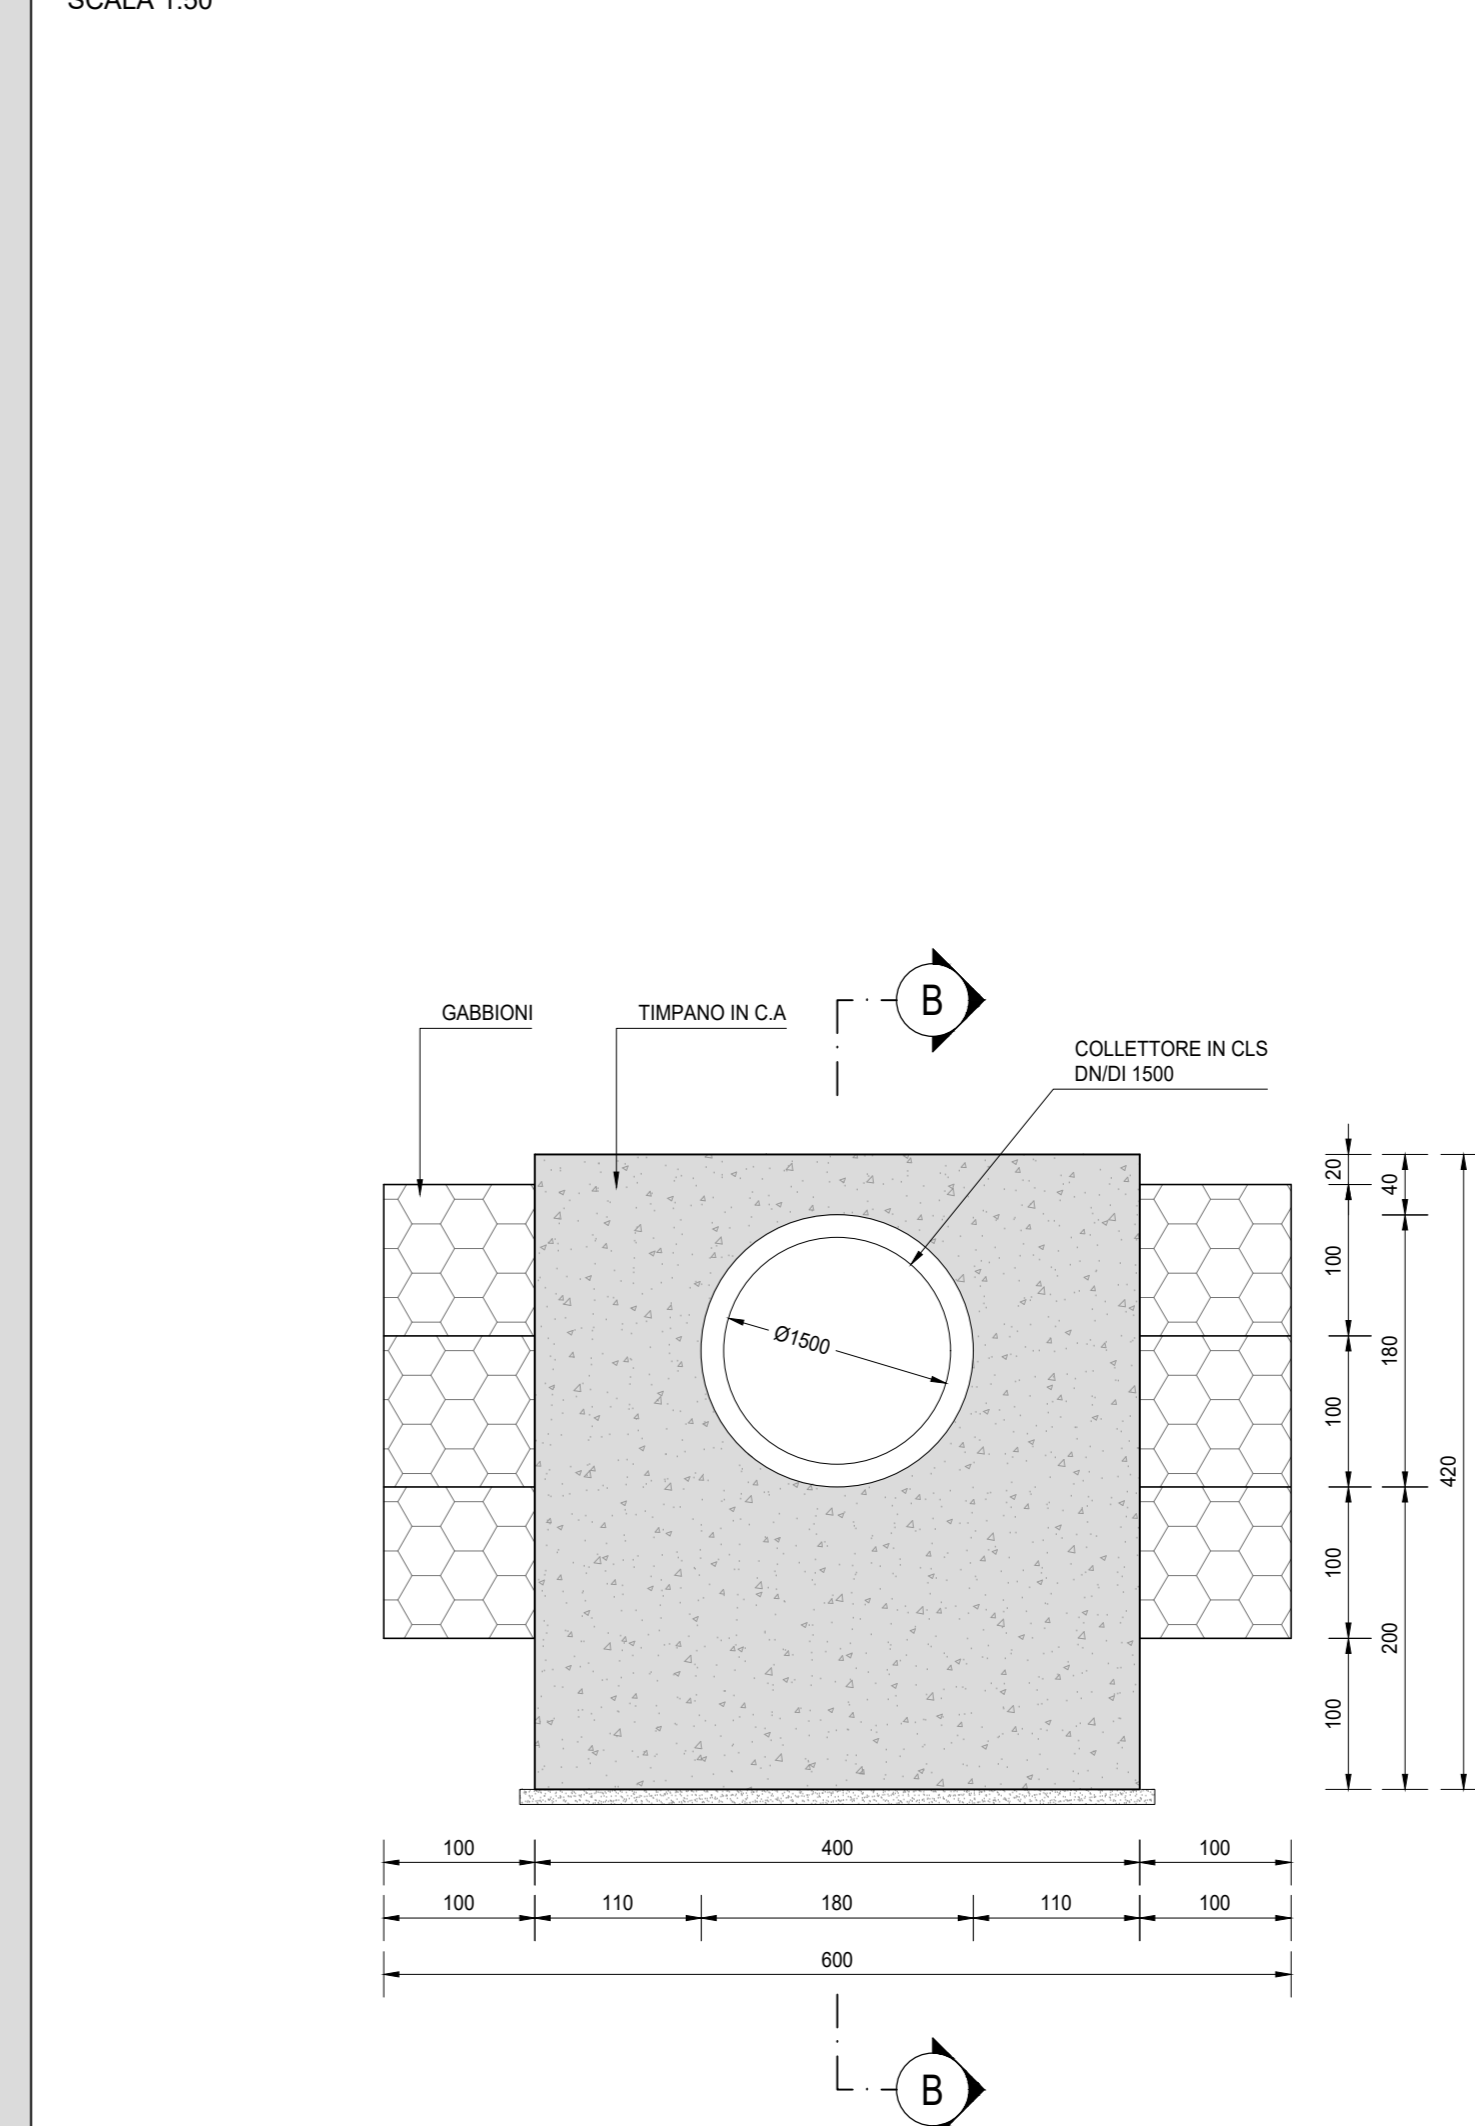

RICHIAMI AD ALTRI ELABORATI
PER LA DEFINIZIONE DELLE CARATTERISTICHE DEI MATERIALI **G002 - T000M00STRSC01**

Struttura Territoriale Umbra
Via XX Settembre, 33 - 00121 Perugia T (+39) 075 / 57 491
Pec: anas.ufficiogestione@straditalia.it - www.straditalia.it
Anas S.p.A. - Gruppo Ferrovie dello Stato Italiane
Società con socio unico soggetta all'attività di direzione e coordinamento di Ferrovie dello Stato Italiano S.p.A. e controllata ai sensi del D.L. 188/2002 (convertito con L. 178/2003)
Via Mecenate, 90 - 00138 Roma T (+39) 06 44481 - F (+39) 06 4455224
Pec: anas@fondazioni.statochies.it
Cap. Soc. Euro 2.959.992.000,00 Iscr. R.E.A. 1029591 P.IVA 02133891003 - C.F. 80205450987

S.S. 685 "DELLE TRE VALLI UMBRE"
RETTIFICA DEL TRACCIATO E ADEGUAMENTO ALLA SEZ. TIPO C2 DAL km 41+500 al km 51+500
STRALCIO 1 - LAVORI DI ADEGUAMENTO ALLA SEZ. TIPO C2 DAL km 49+300 al km 51+500

PROGETTO DEFINITIVO

IMPRESA ESECUTRICE bruno teodoro	GRUPPO DI LAVORO ANAS
PROGETTAZIONE TECH PROJECT DeGnrs	RESPONSABILE DEI LAVORI
IL PROGETTISTA Ing. Valerio BAILETTI Direttore degli ingegneri della provincia di Perugia (n. 117/2012) Dott. (Dott.) Andrea RACCHI Dott. (Dott.) Antonio RACCHI	RESPONSABILE DEL PROCEDIMENTO Ing. Alessandro RACCHI
PROTOCOLLO	DATA

N. ELABORATO: **G2 - PROGETTO STRUTTURALE**
G202

DISEGNO DI INSIEME (PLANIMETRIA, PROSPETTI E SEZIONI)

CODICE PROGETTO	NOME FILE	REVISIONE	SCALA
PG0374D2201	G202-P01TM02STRD01_A.dwg	A	VARIE
PROGETTO	CODICE ELAB.		
C	P01TM02STRD01		
B			
A			
REV.	DESCRIZIONE	DATA	REDDATTO
			VERIFICATO
			APPROVATO