


PLANIMETRIA DI INQUADRAMENTO
SCALA 1:1.000

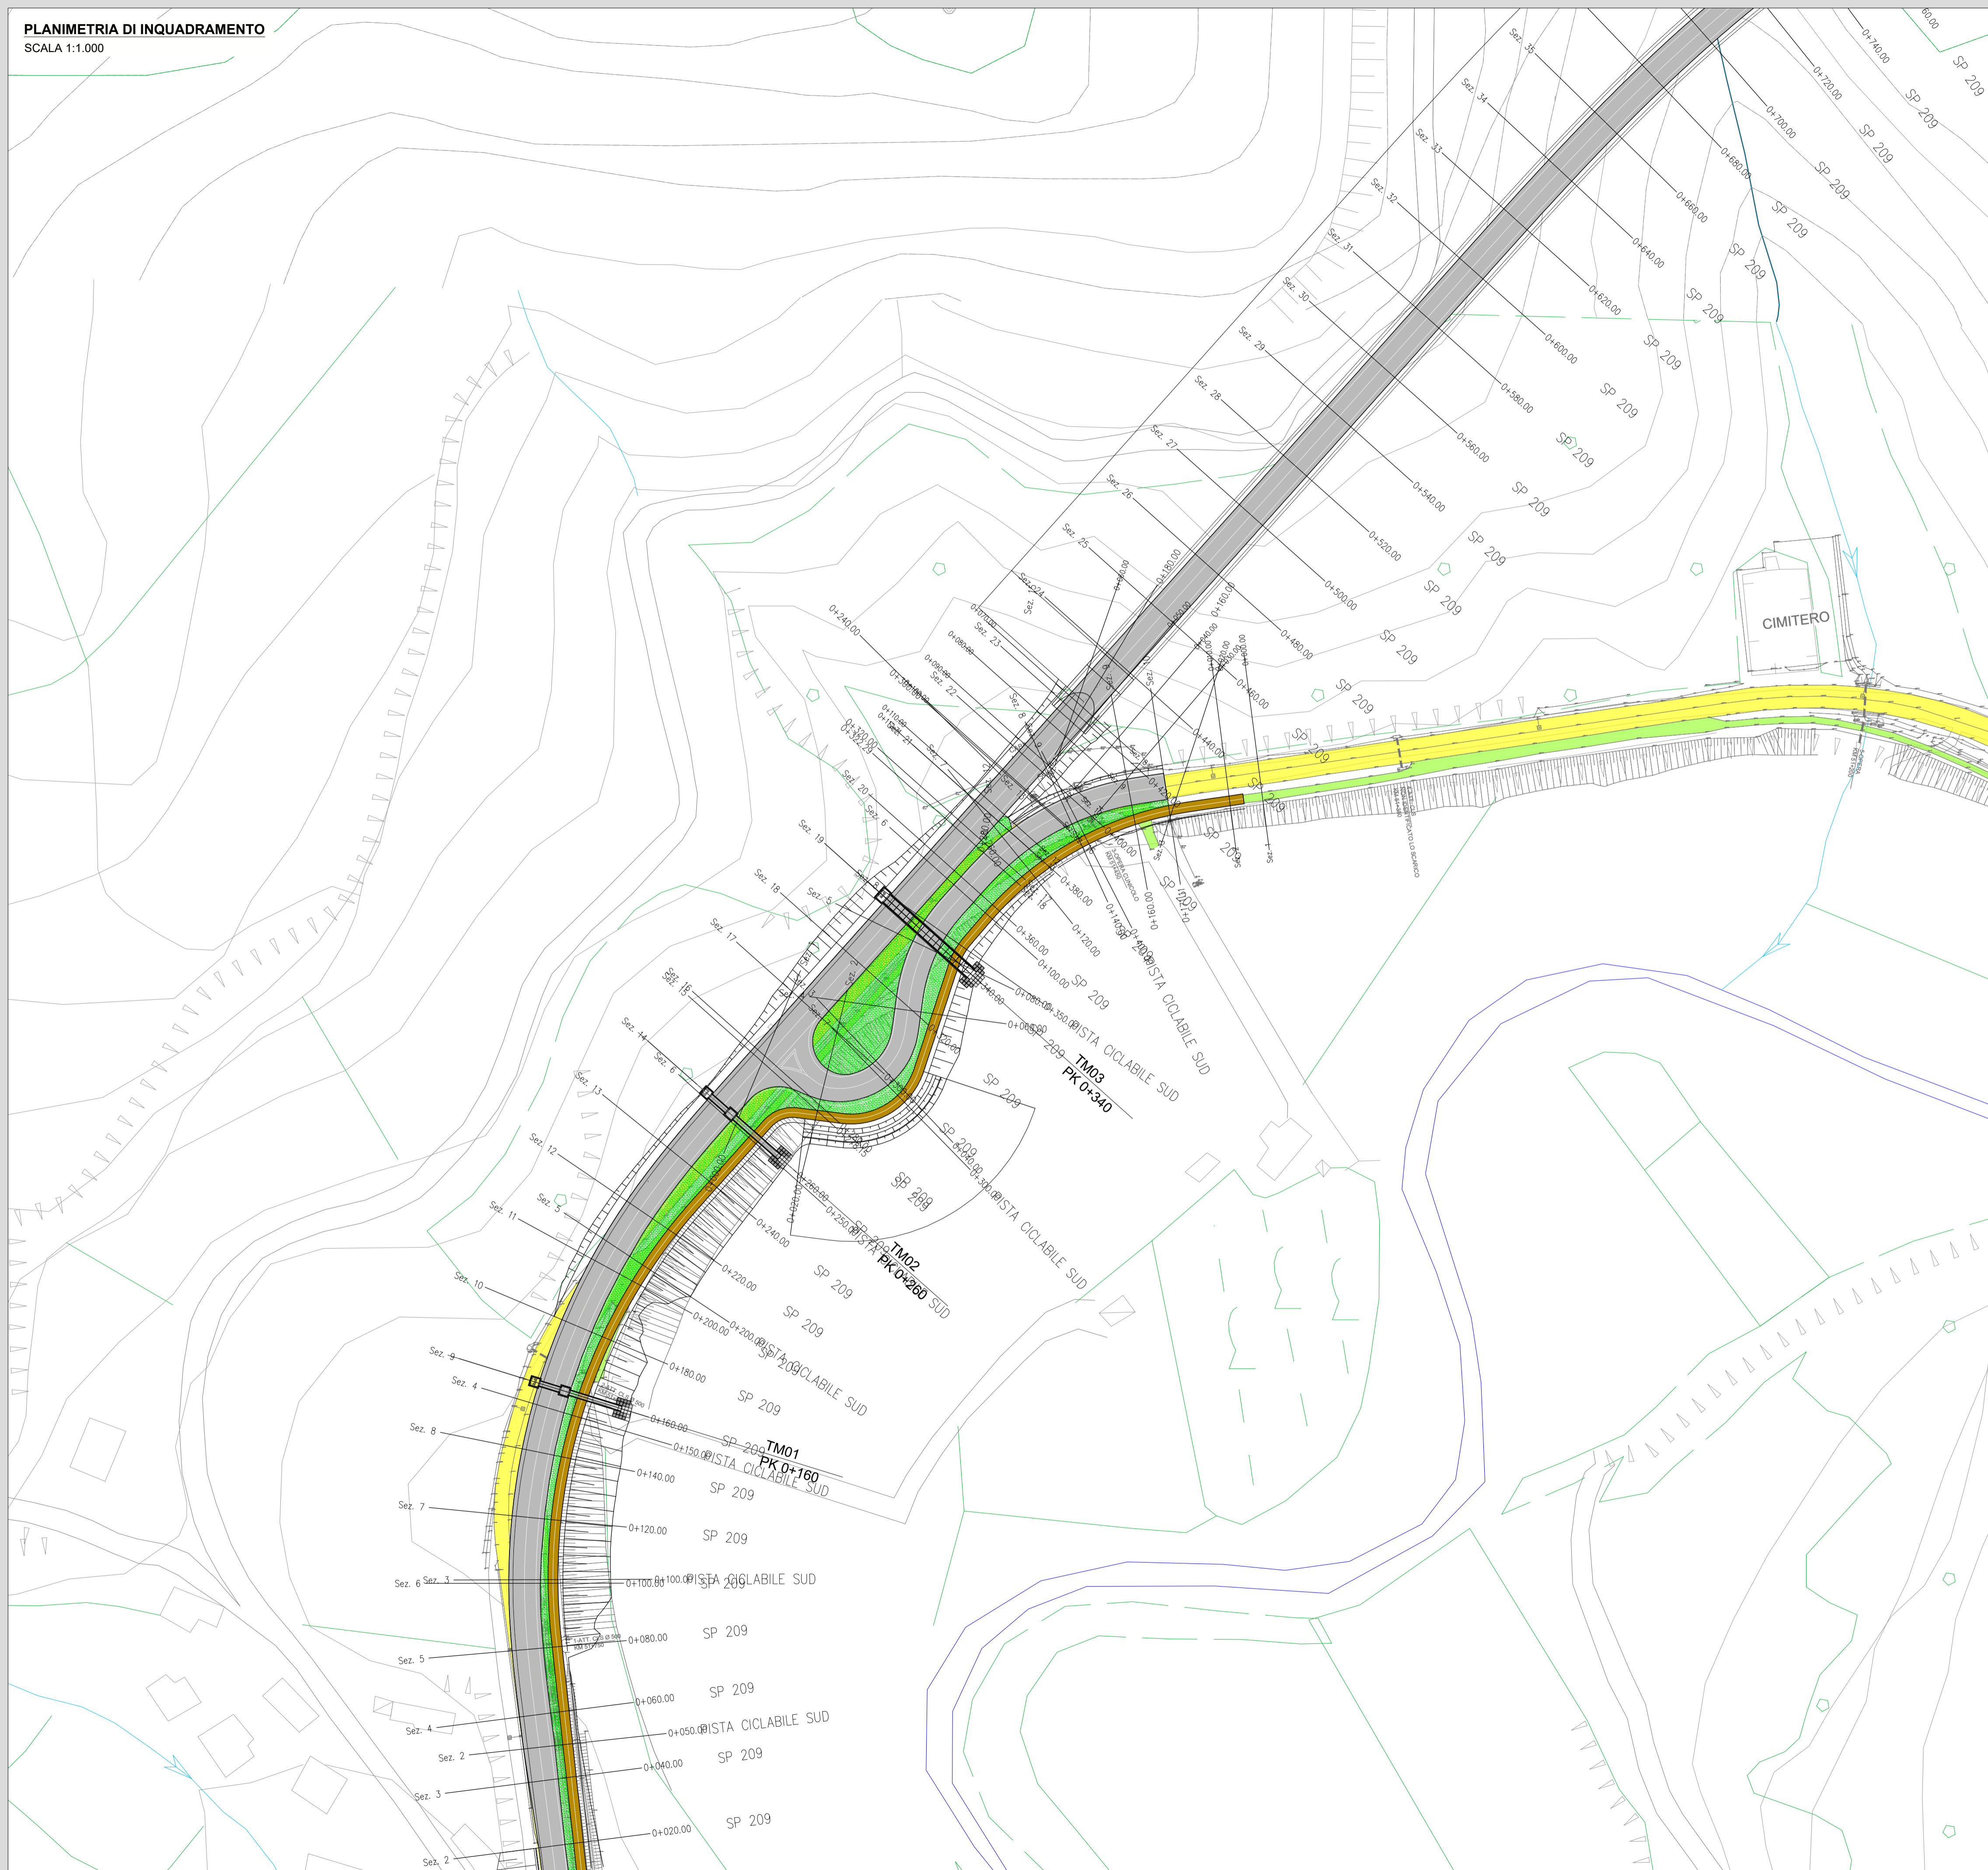

Struttura Territoriale Umbria
Via XX Settembre, 33 - 06121 Perugia T [+39] 075 / 57 491
Pec: anas.umbria@postacert.stradeanas.it - www.stradeanas.it
Anas S.p.A. - Gruppo Ferrovie dello Stato Italiane
Società con socio unico soggetta all'attività di direzione e coordinamento di ferrovie dello Stato
Italiane S.p.A. e concessionaria ai sensi del D.L. 136/2002 (convertito con L. 178/2002)
Via Montebattone, 10 - 00185 Roma T [+39] 06 44461 - F [+39] 06 4459224
Pec: anas@postacert.stradeanas.it
Cap. Soc. Euro 2.269.892.000,00 Iscr. R.E.A. 1024951 P.IVA 02133681003 - C.F. 80208450587

S.S. 685 "DELLE TRE VALLI UMBRE"
RETIFICA DEL TRACCIATO E ADEGUAMENTO ALLA SEZ. TIPO C2 DAL km 41+500 al km 51+500
STRALCIO 1 - LAVORI DI ADEGUAMENTO ALLA SEZ. TIPO C2 DAL km 49+300 al km 51+500



PROGETTO DEFINITIVO

IMPRESA ESECUTRICE		GRUPPO DI LAVORO ANAS	
PROGETTAZIONE		RESPONSABILE DEI LAVORI	
IL PROGETTISTA		IL COORDINATORE DELLA SICUREZZA IN FASE DI PROGETTAZIONE	
Ing. Valerio BAJETTI Ordine degli Ingegneri della provincia di Roma n° 632/11 (Diretto tecnico progetto del fascicolo)		Ing. Alessandro MICHELI Ordine degli Ingegneri della provincia di Roma n° 10112/12 (Diretto tecnico progetto del fascicolo)	
		PROTOCOLLO	DATA

N. ELABORATO:		G - PROGETTO STRUTTURALE	
G301		G3 - TOMBINO TM03	
		PLANIMETRIA DI INQUADRAMENTO	
CODICE PROGETTO	NOME FILE	REVISIONE	SCALA:
PROGETTO	G301-P01TM03STRPL01_A.dwg		
PG0374D2201	CODICE ELAB.	P01TM03STRPL01	A 1:1.000
D			
C			
B			
A	PRIMA EMISSIONE	FEBBRAIO 2023	ARCH. FABRIZIO VADACCA ING. GIANCARLO TANZI ING. VALERIO BAJETTI
REV.	DESCRIZIONE	DATA	REDDATO VERIFICATO APPROVATO