




PLANIMETRIA UBICAZIONE POZZETTO  
SCALA 1:100

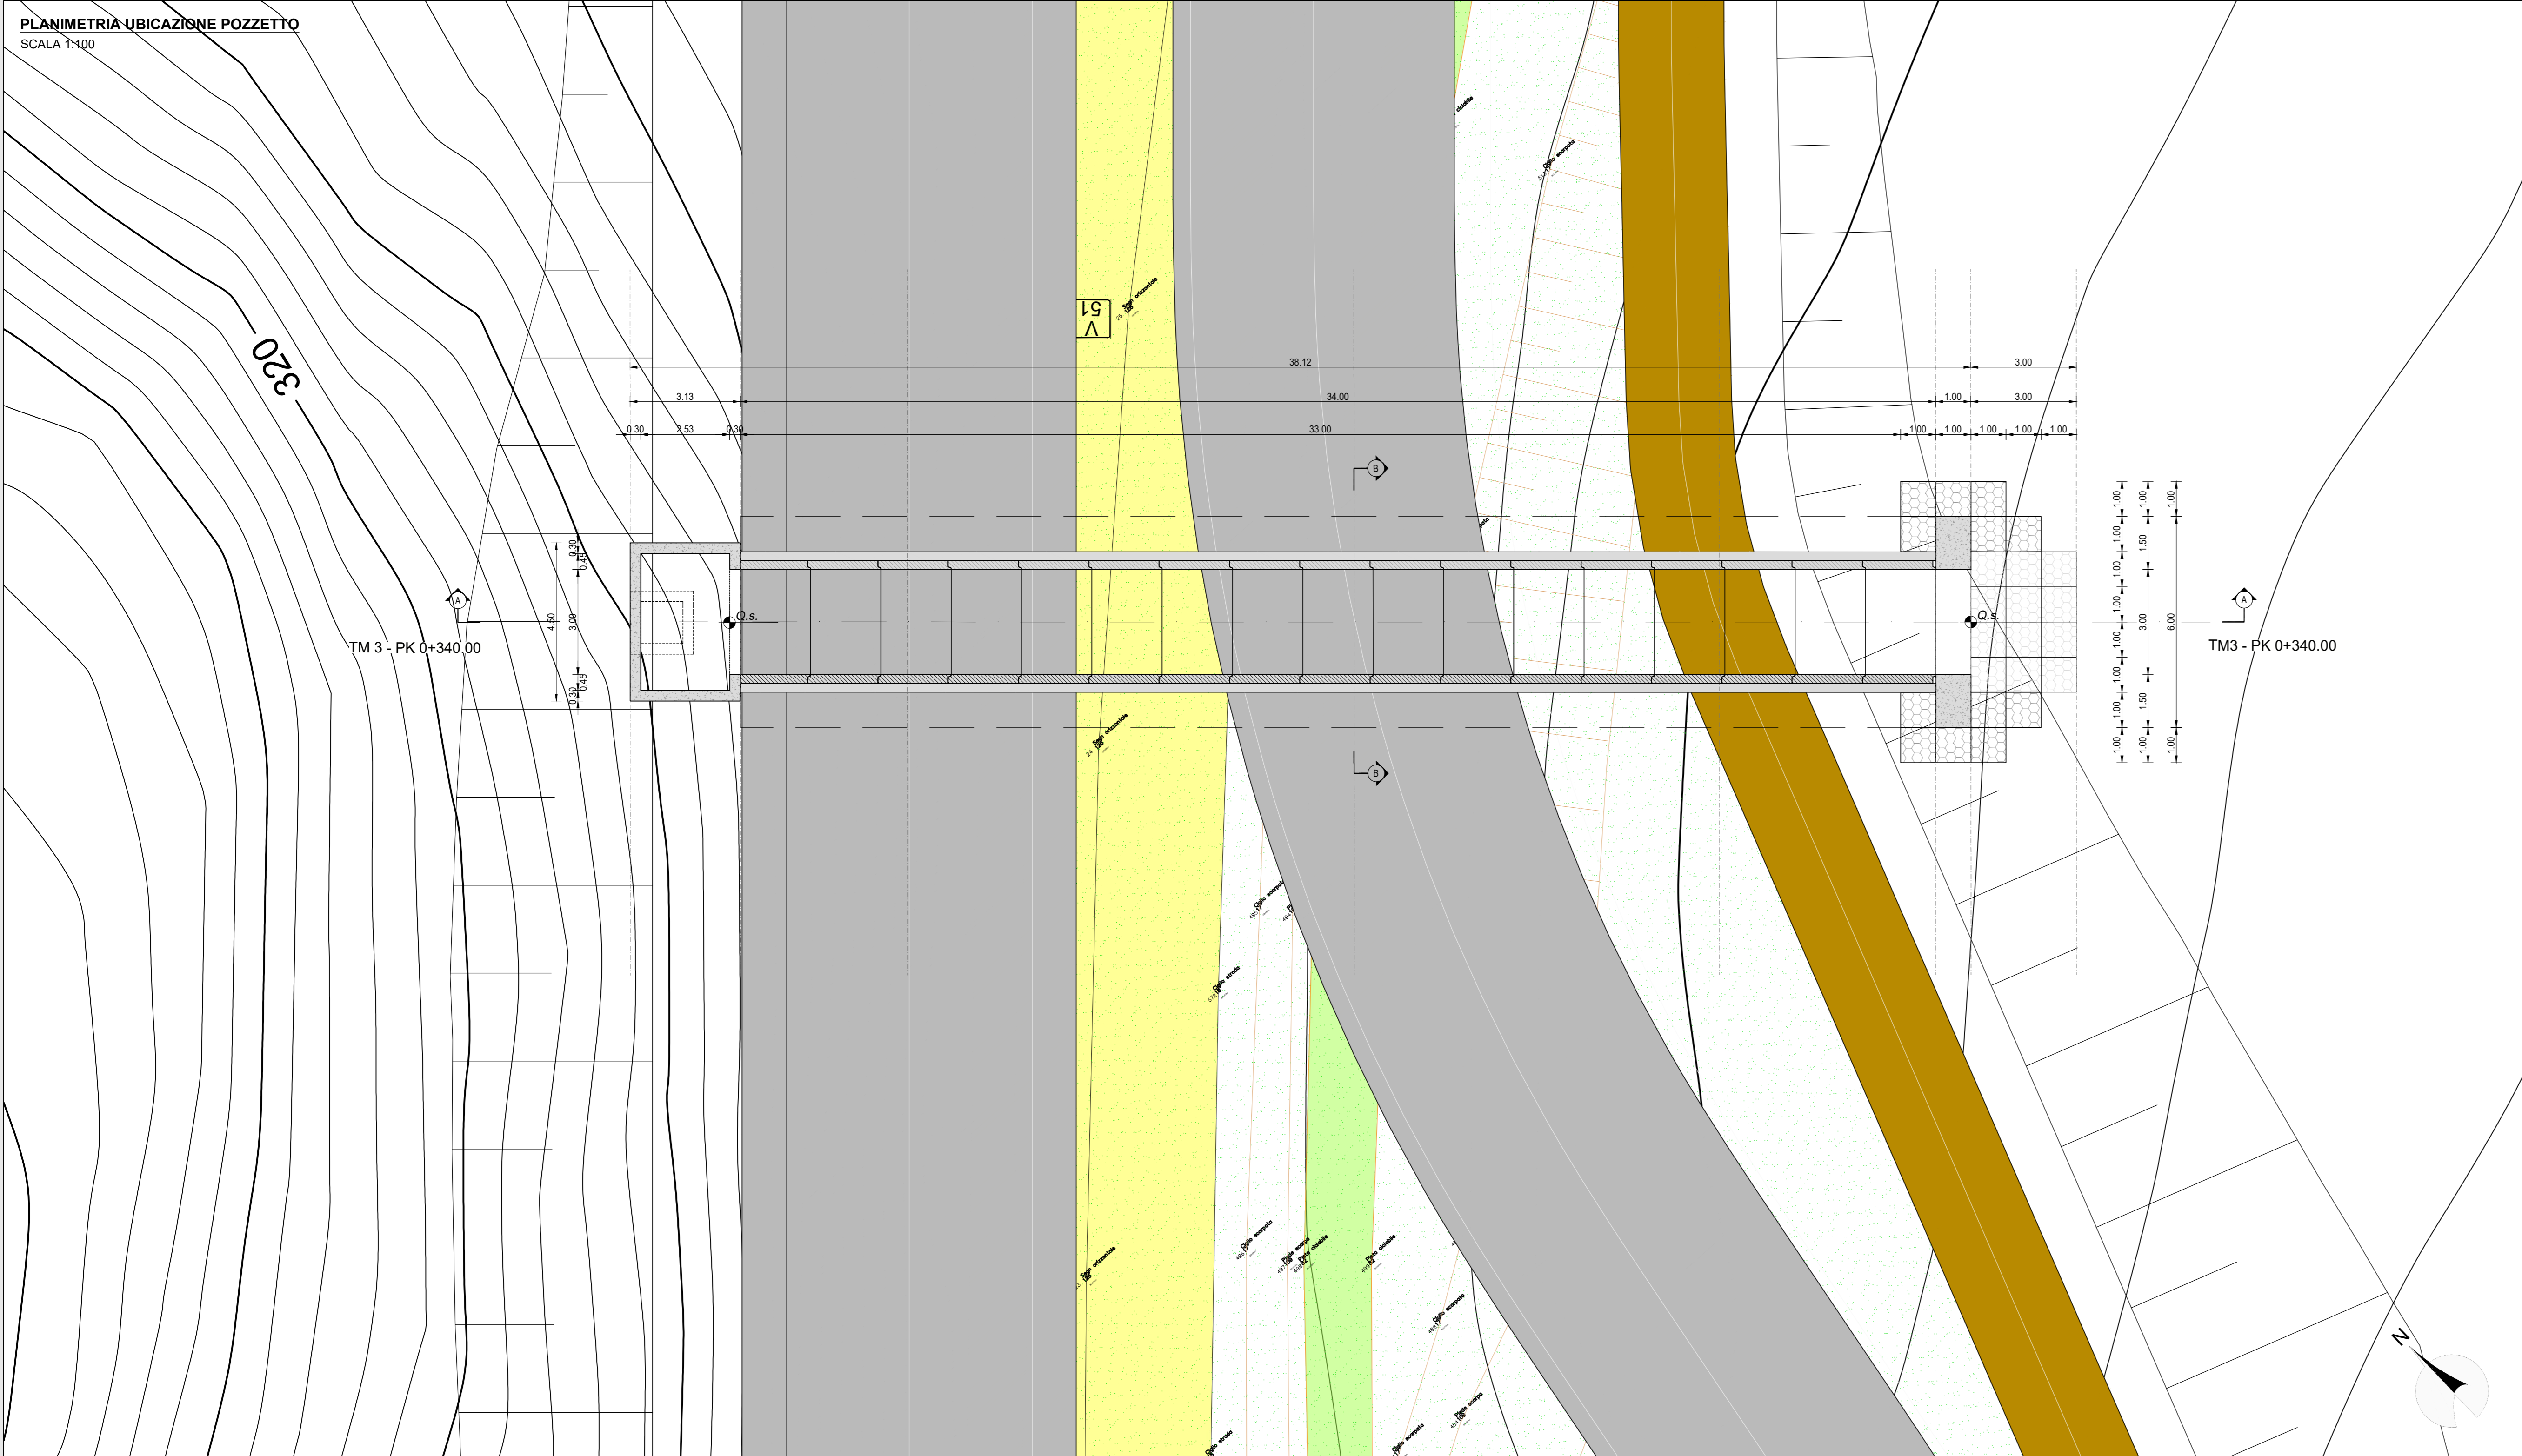


SEZIONE TRASVERSALE (SEZIONE B-B)  
SCALA 1:50

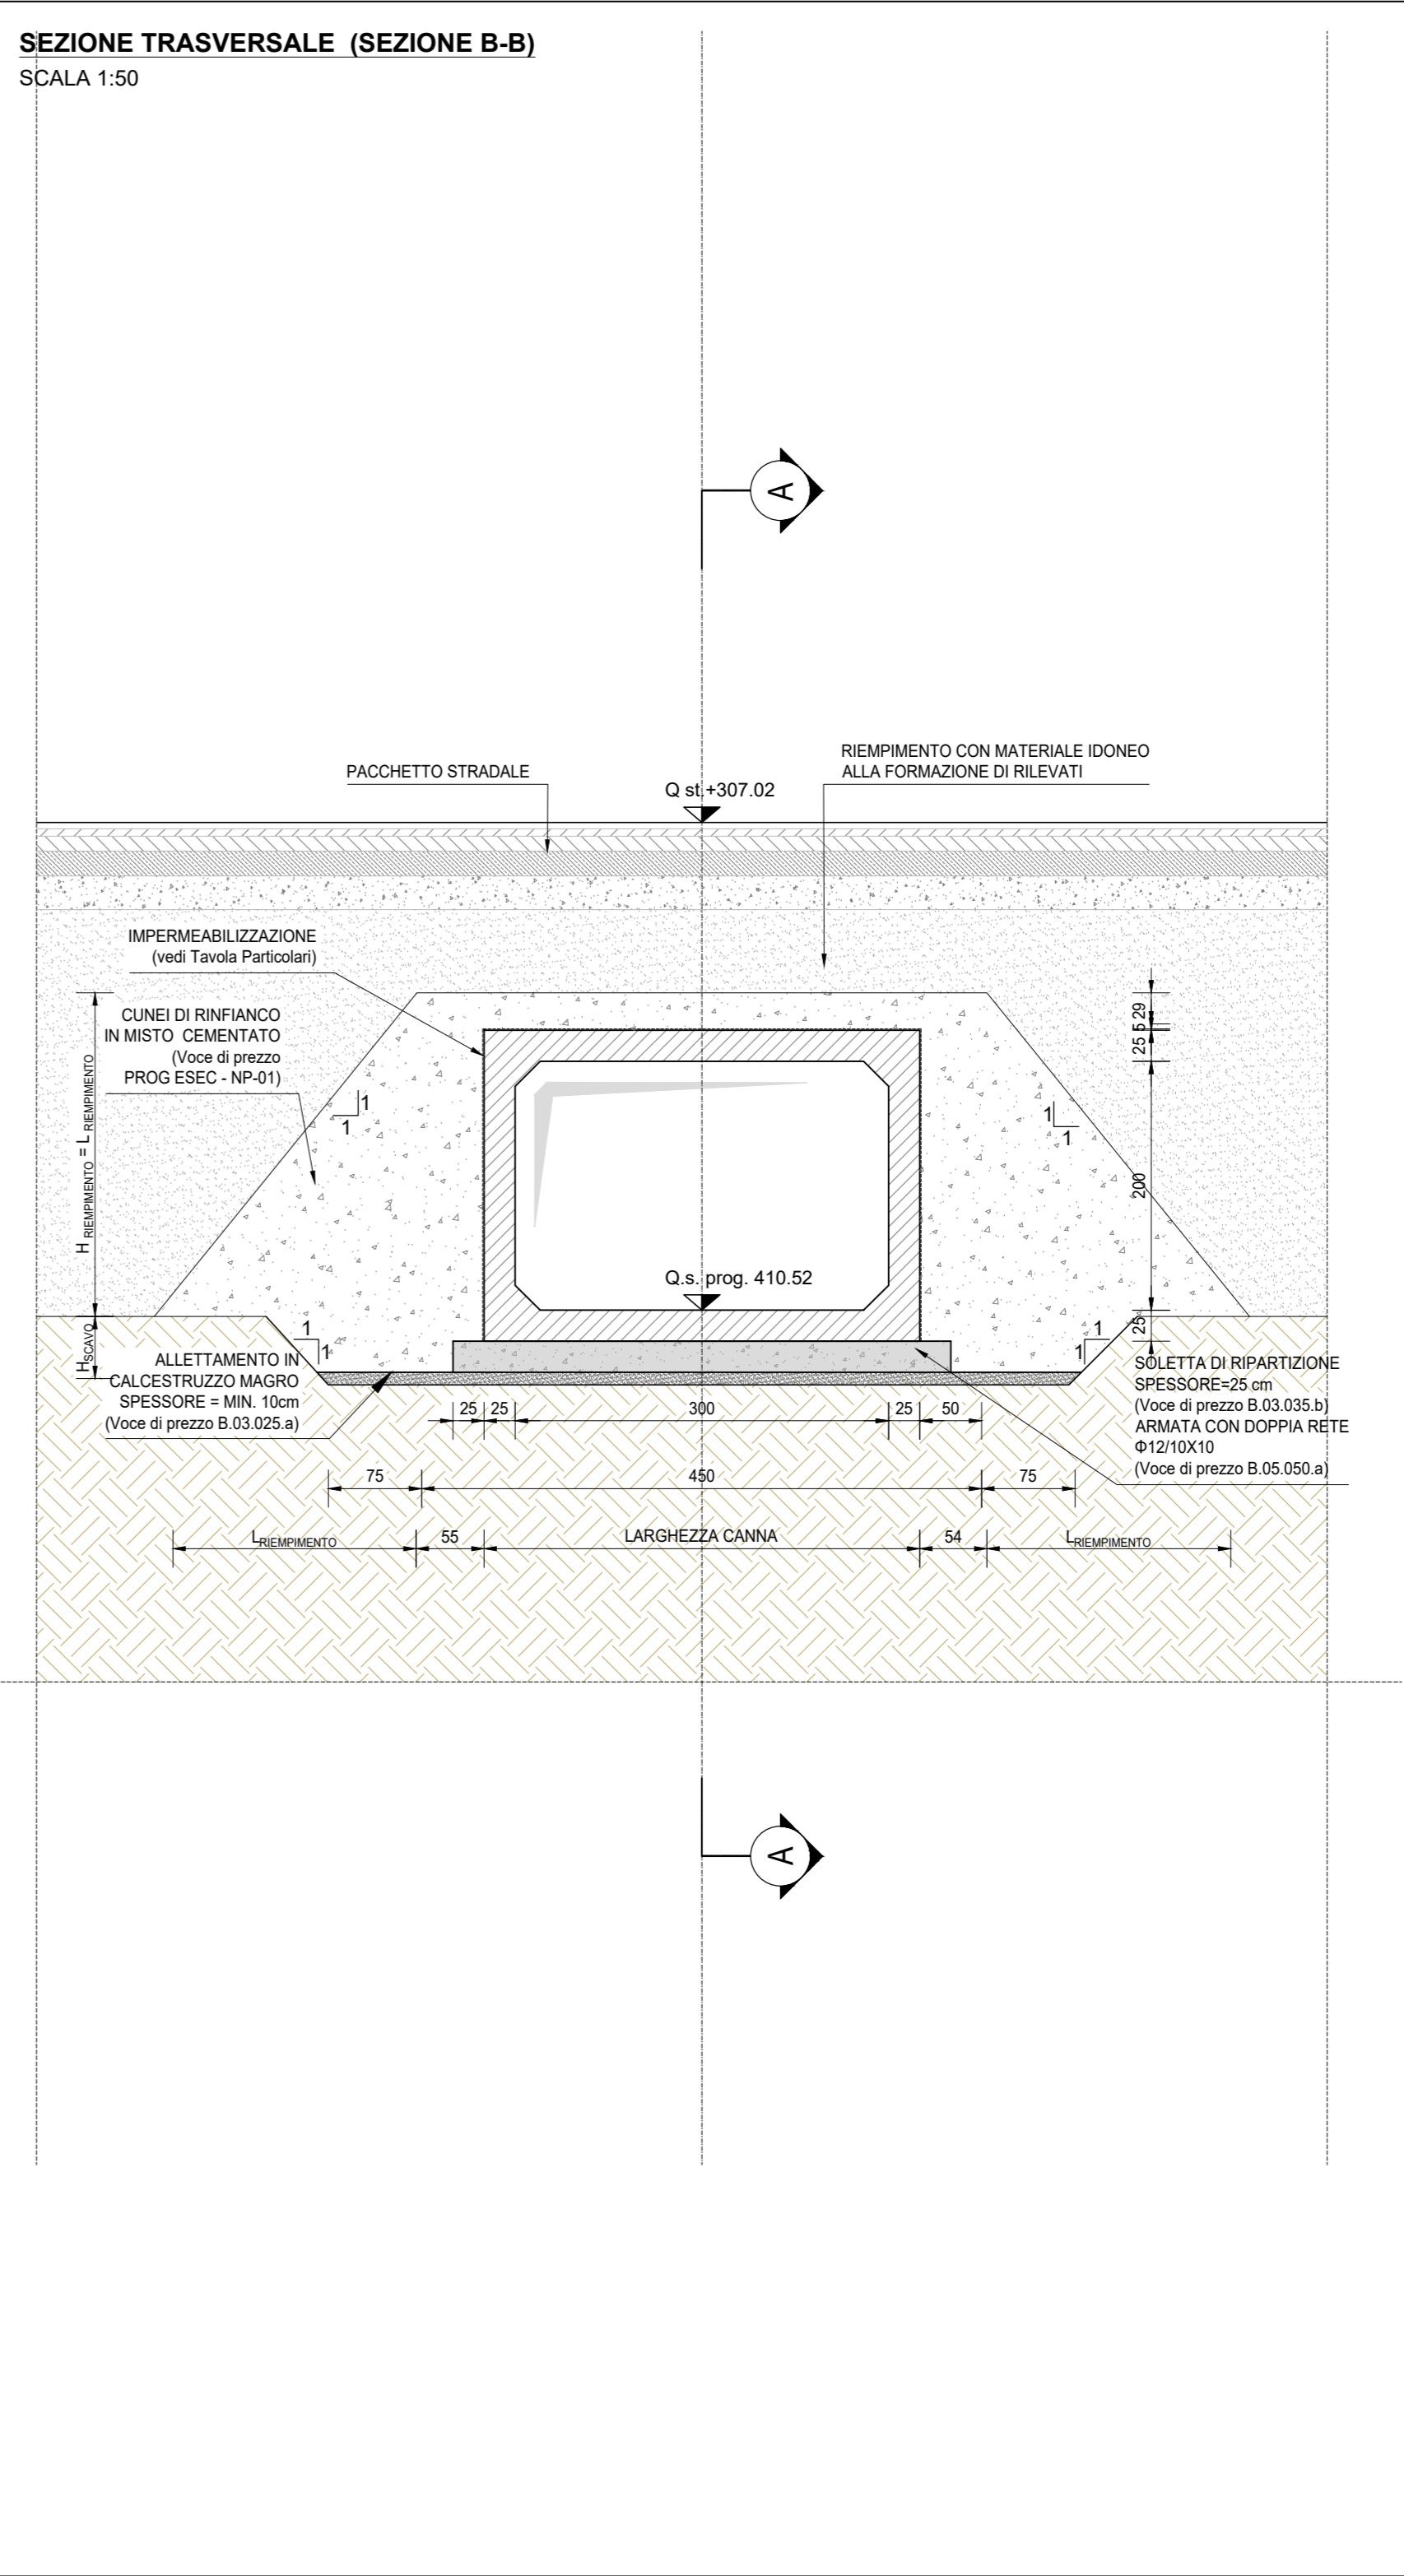

SEZIONE LONGITUDINALE (SEZIONE A-A)  
SCALA 1:100

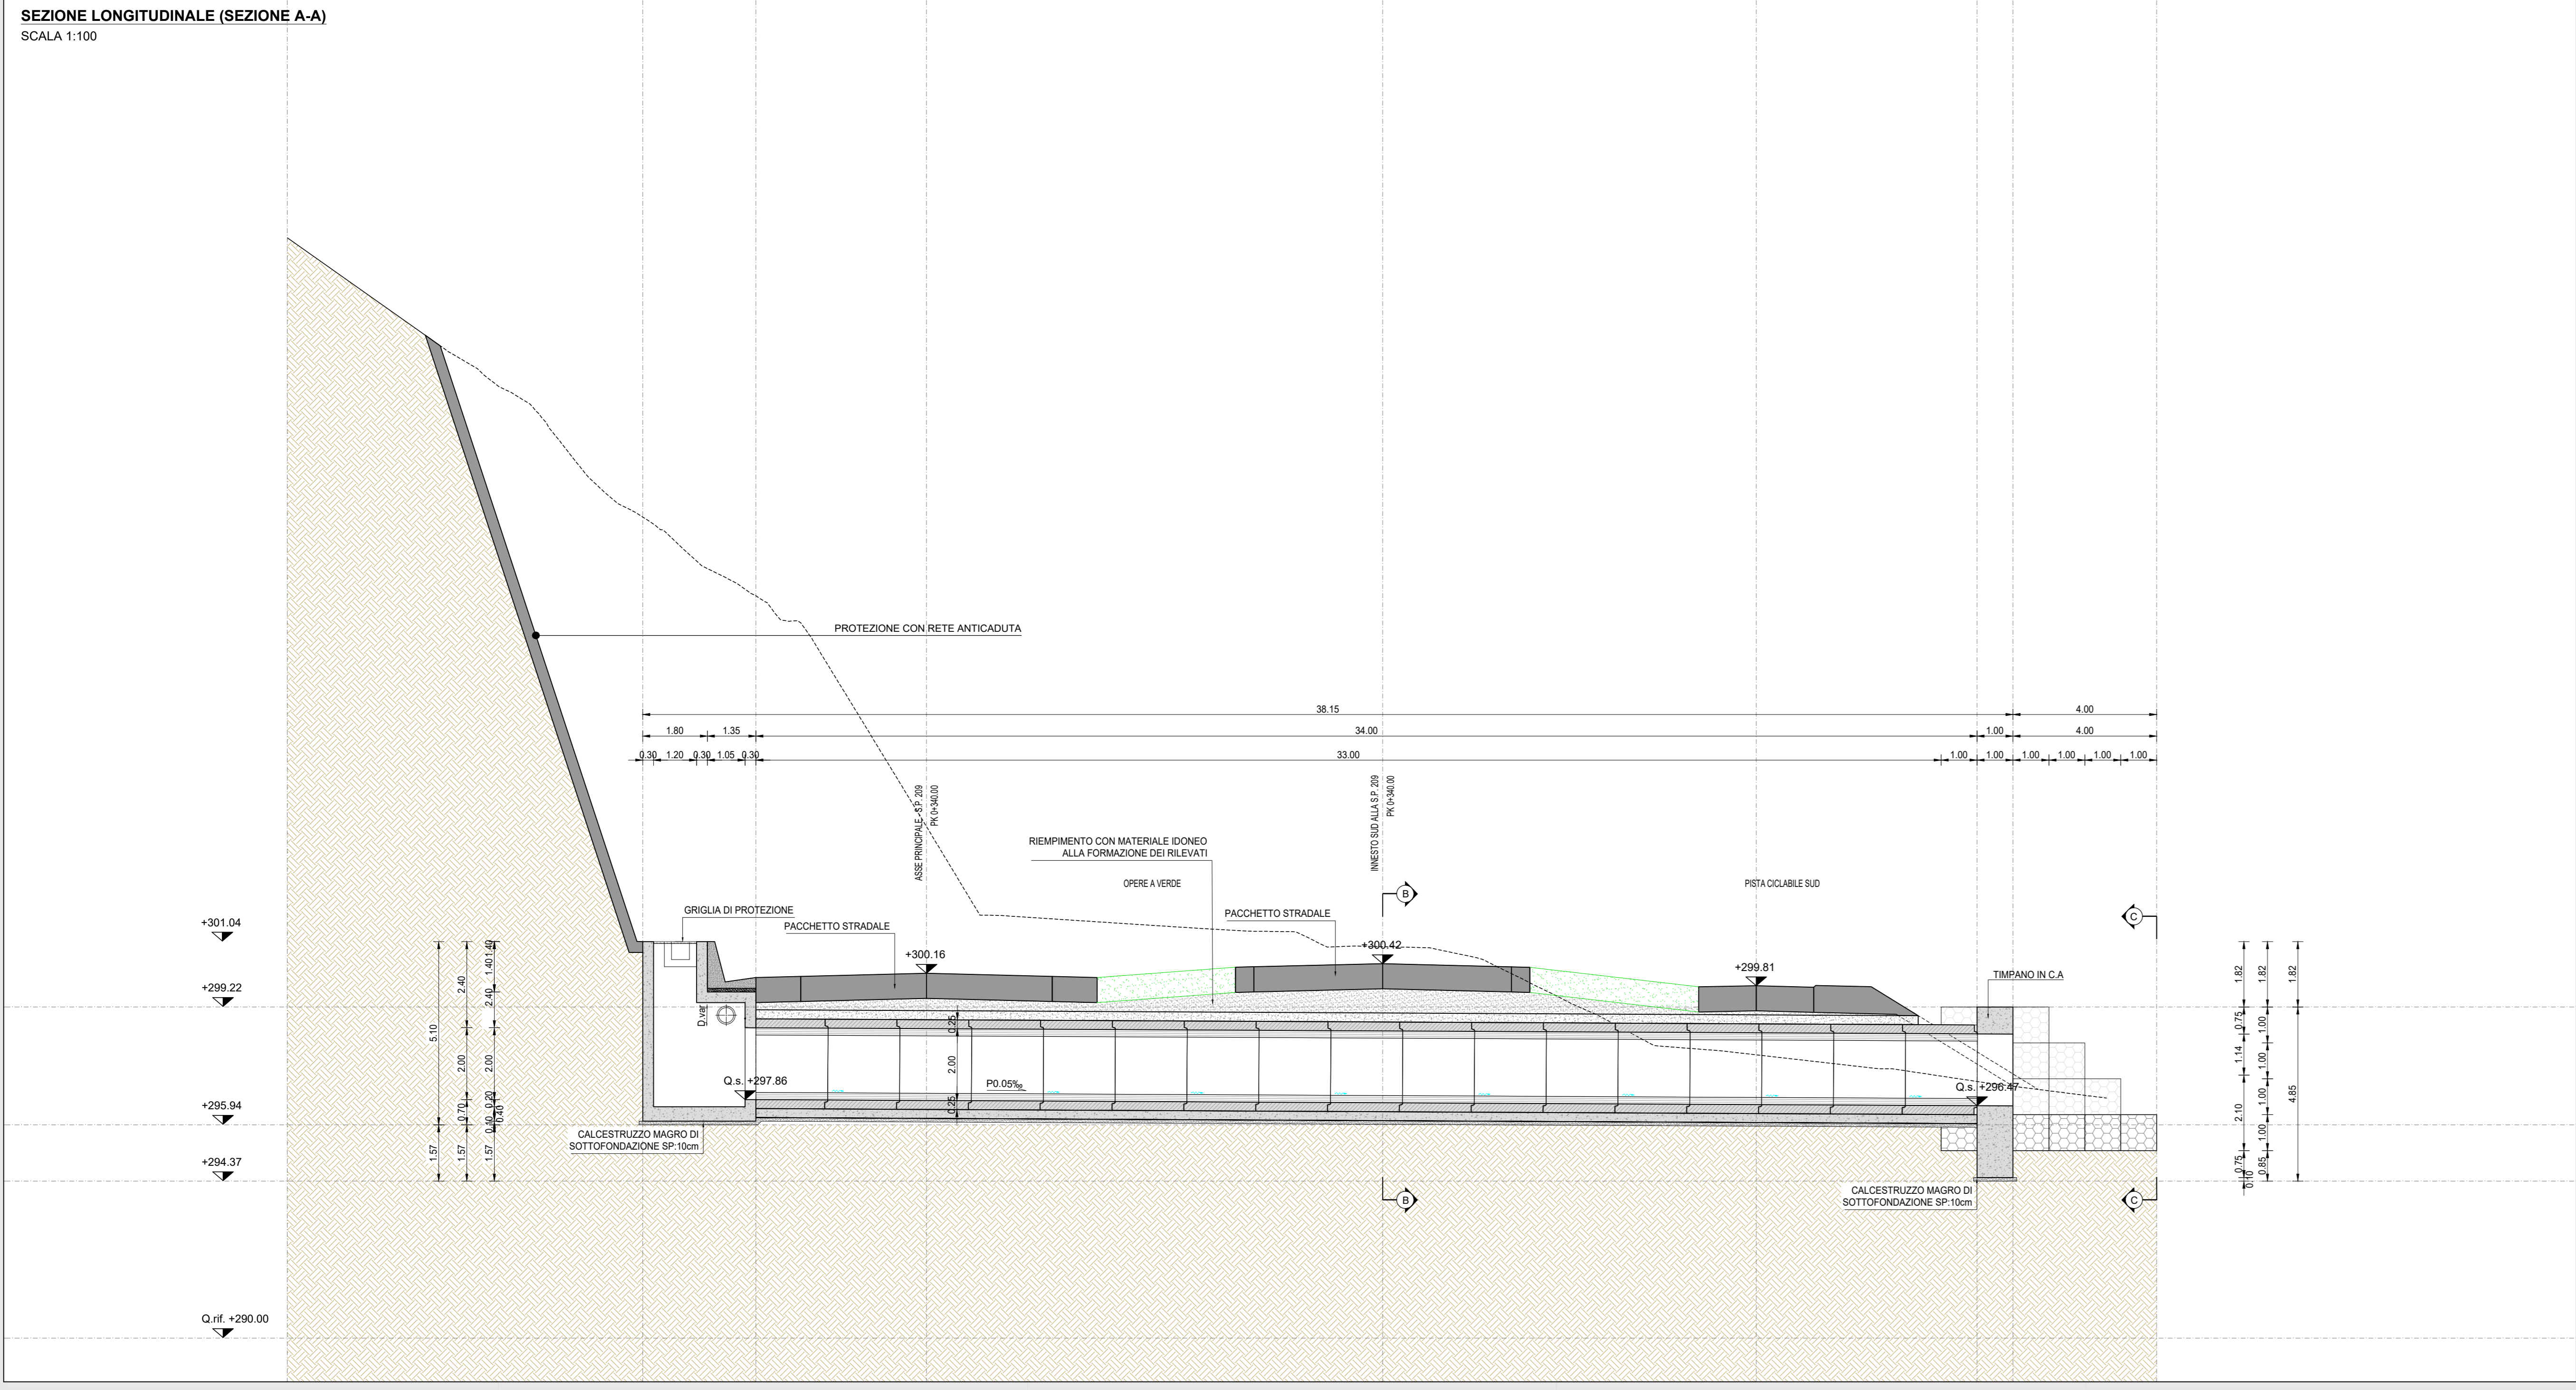

PROSPETTO FRONTALE (C-C)  
SCALA 1:50

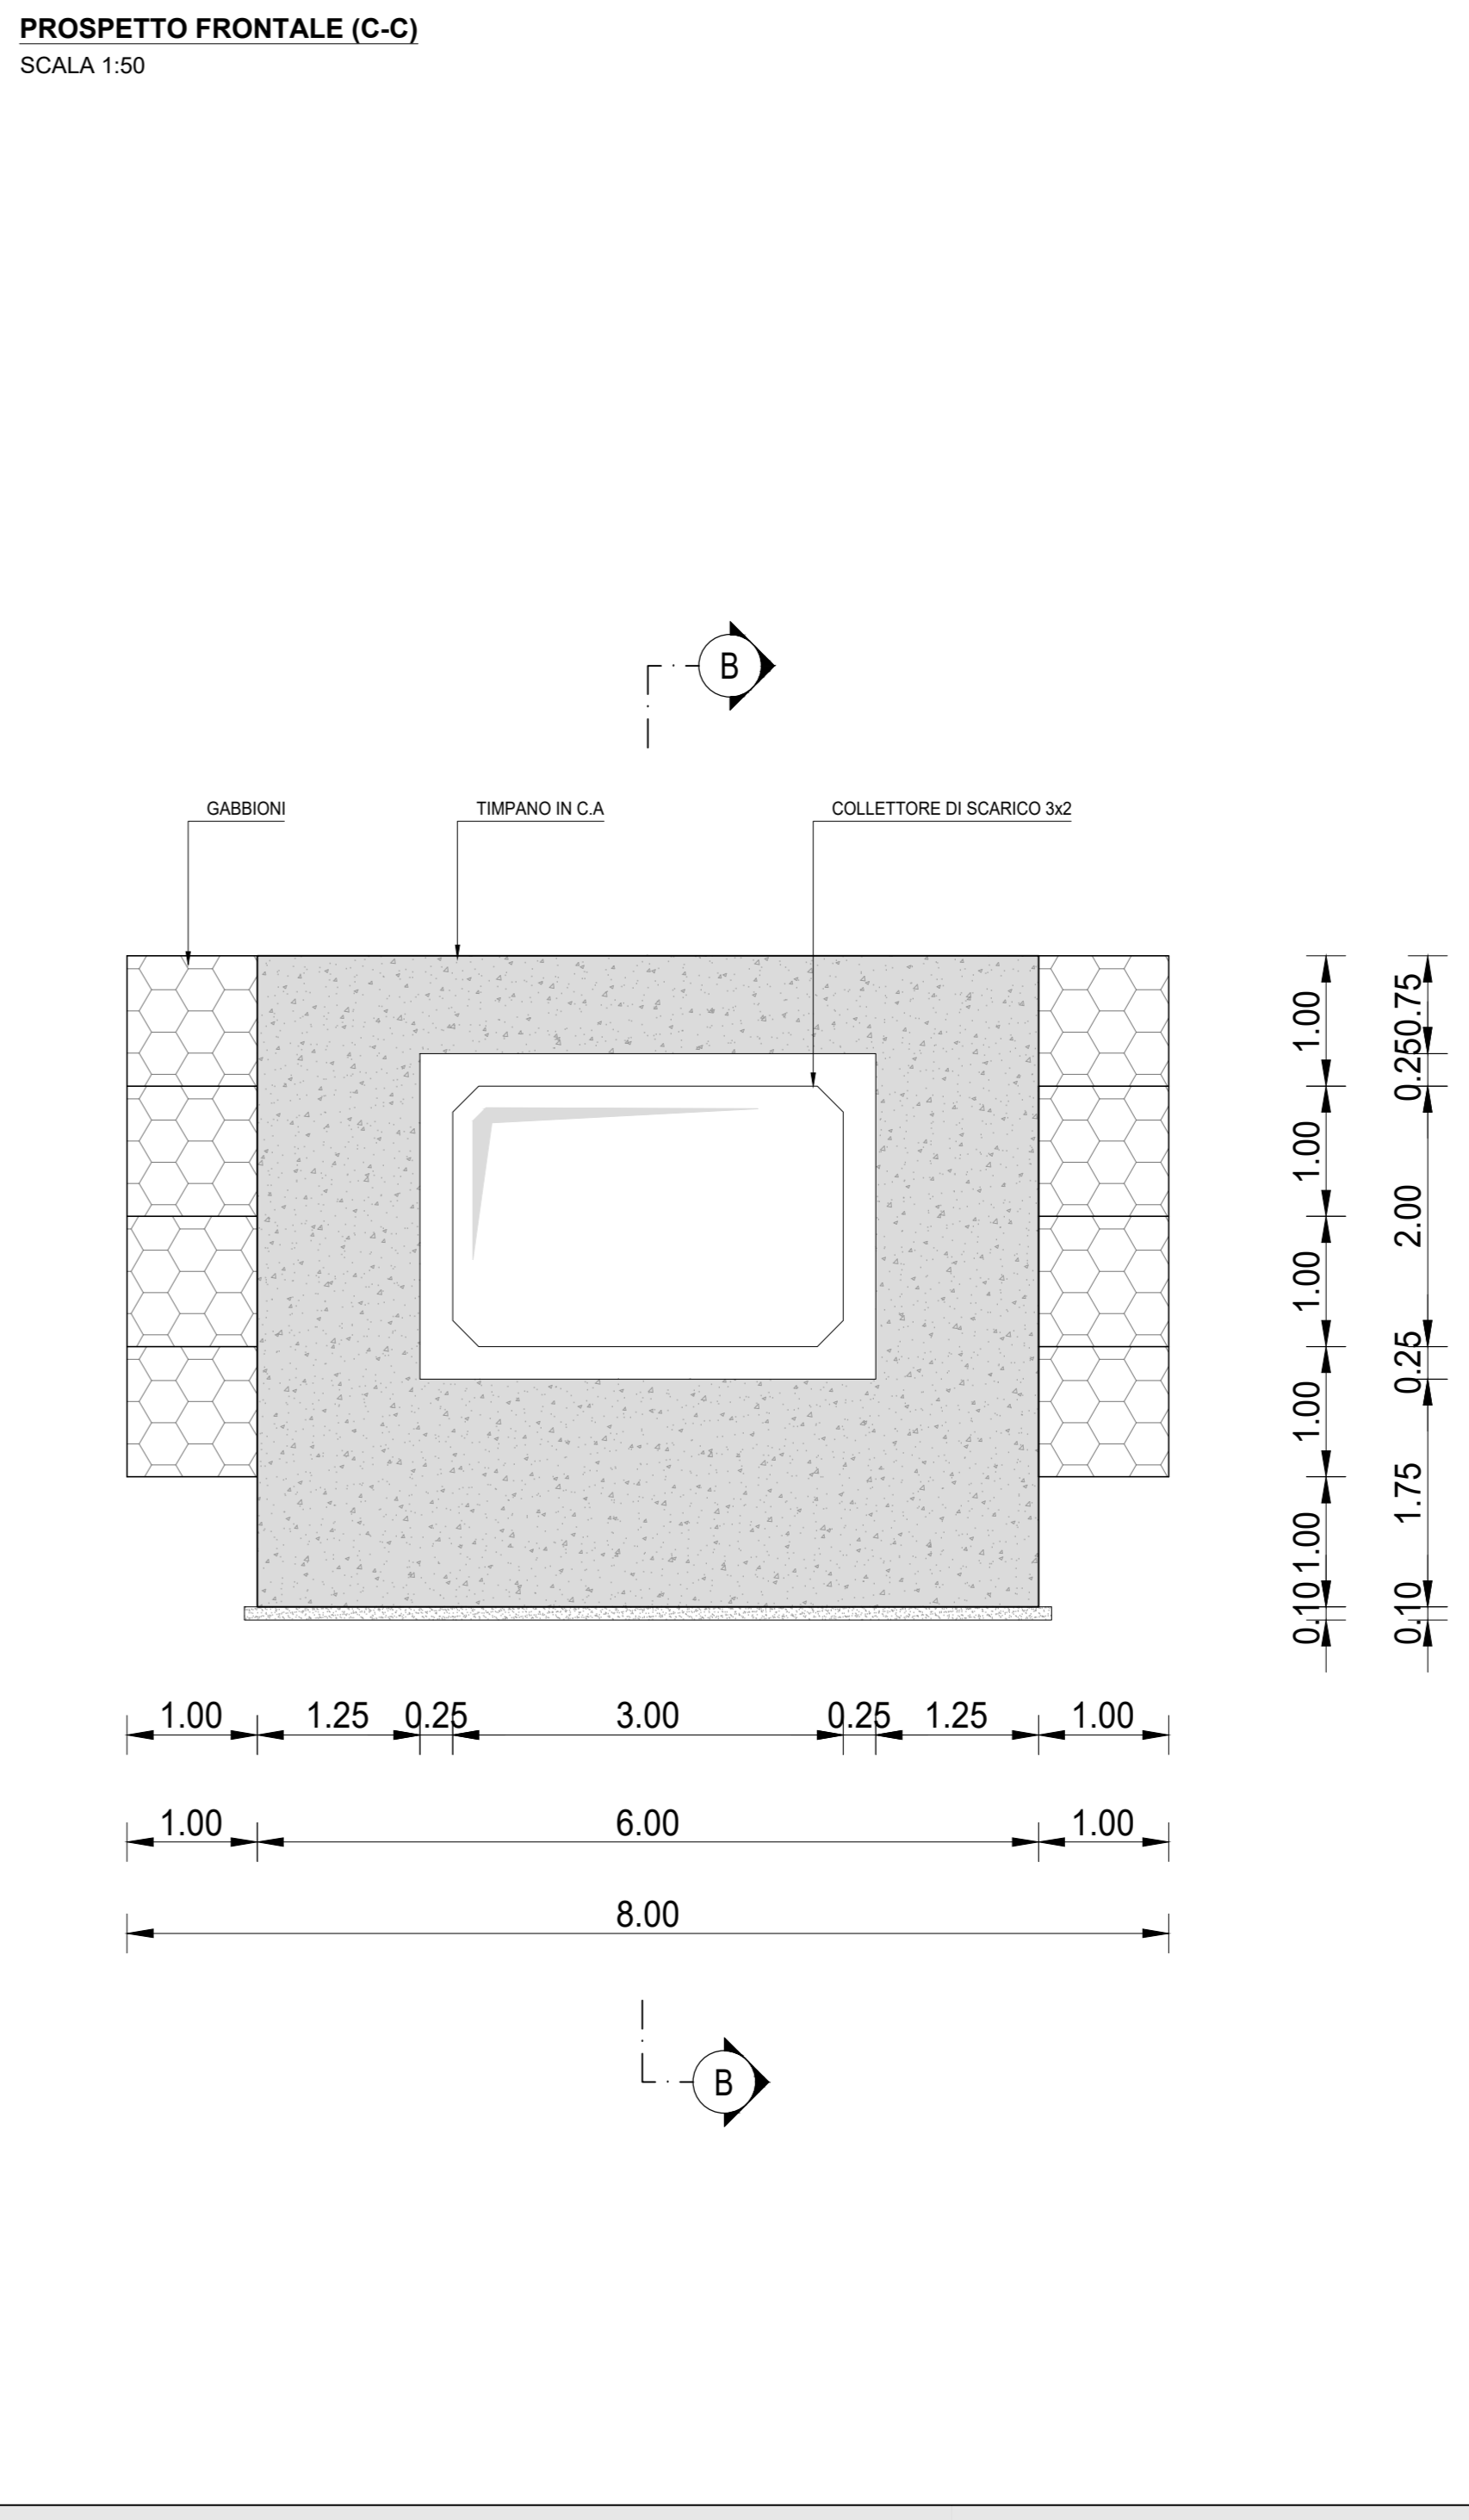

RICHIAMO AD ALTRI ELABORATI  
PER LA DEFINIZIONE DELLE CARATTERISTICHE DEI MATERIALI **G002 - T000M00STRSC01**

**Struttura Territoriale Umbria**  
Via S. Sordani, 33 - 0521 Perugia T (+39) 075 / 57 491  
Pia. area.ordini@post.italiana.it - www.strutture.it

**Anas S.p.A. - Gruppo Ferrovie dello Stato Italiane**  
Società con socio unico soggetta all'attività di direzione e coordinamento di Ferrovie dello Stato Italiane S.p.A. e controllata ai sensi del D.L. 138/2002 (convertito con L. 179/2002)  
Via Manzoni, 10 - 00185 Roma T (+39) 06 44461 - F (+39) 06 4456224  
Pia. area@post.italiana.it  
Cap. Soc. Euro 2.289.892.000,00 Iscr. R.E.A. 1024951 P.IVA 02133810303 - C.F. 80205450987

**S.S. 685 "DELLE TRE VALLI UMBRE"**  
RETTIFICA DEL TRACCIATO E ADEGUAMENTO ALLA SEZ. TIPO C2 DAL km 41+500 al km 51+500  
STRALCIO 1 - LAVORI DI ADEGUAMENTO ALLA SEZ. TIPO C2 DAL km 49+300 al km 51+500

**PROGETTO DEFINITIVO**

IMPRESA ESECUTRICE		GRUPPO DI LAVORO ANAS	
<b>bruno teodoro</b>			
PROGETTAZIONE		RESPONSABILE DEI LAVORI	
<b>TECH PROJECT DeGerns</b>			
IL PROGETTISTA		RESPONSABILE DEL PROCEDIMENTO	
Ing. Valerio BAILETTI Dott. ing. Fulvio TAZZI Dott. ing. Riccardo TAZZI Dott. ing. Riccardo TAZZI		Ing. Alessandro MICHELI	
		PROTOCOLLO DATA	
<b>G - PROGETTO STRUTTURALE</b>			
<b>G302 G3 - TOMBINO TM03</b>			
<b>DISEGNO DI INSIEME (PLANIMETRIA, PROSPETTI, SEZIONI)</b>			
CODICE PROGETTO	NOME FILE	REVISIONE	SCALA:
PG0374D2201	G302-P01TM03STRD01_A.dwg	A	VARIE
PROGETTO	CODICE ELAB.		
D	P01TM03STRD01		
C			
B			
A			
REV.	DESCRIZIONE	DATA	REDDITO VERIFICATO APPROVATO