




PLANIMETRIA UBICAZIONE POZZETTO
SCALA 1:100

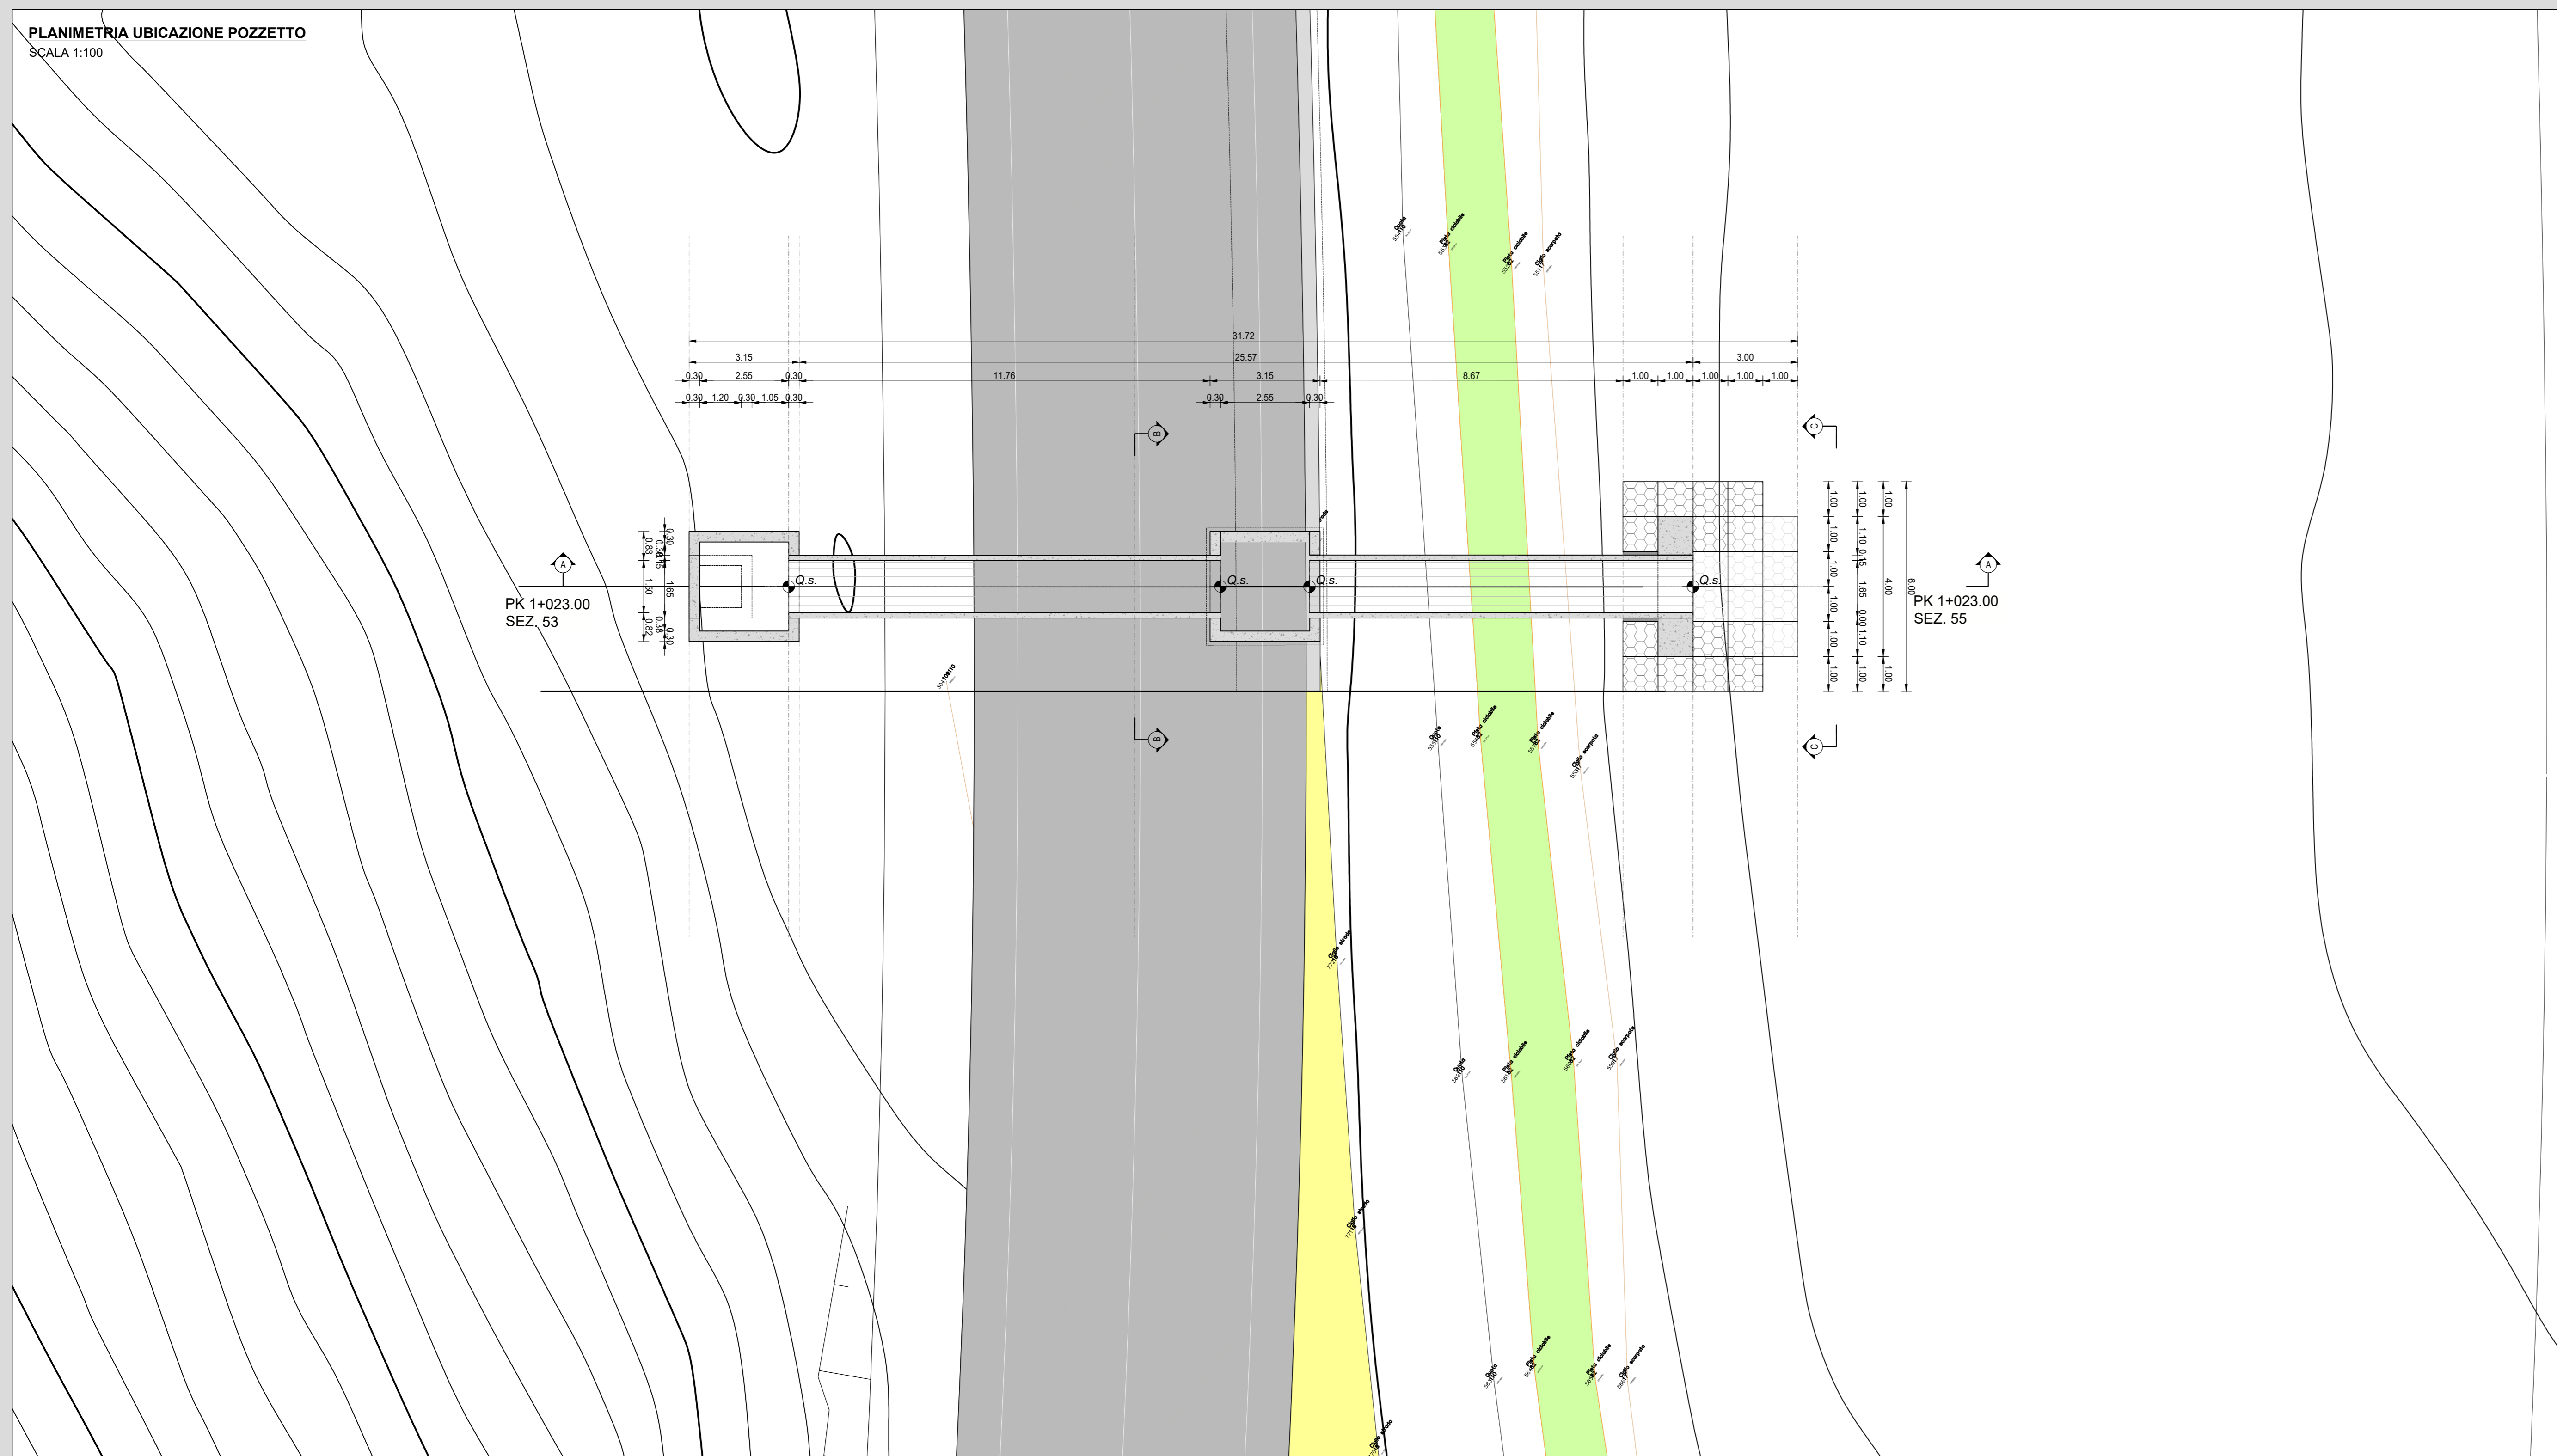


SEZIONE TRASVERSALE (SEZIONE B-B)
SCALA 1:50

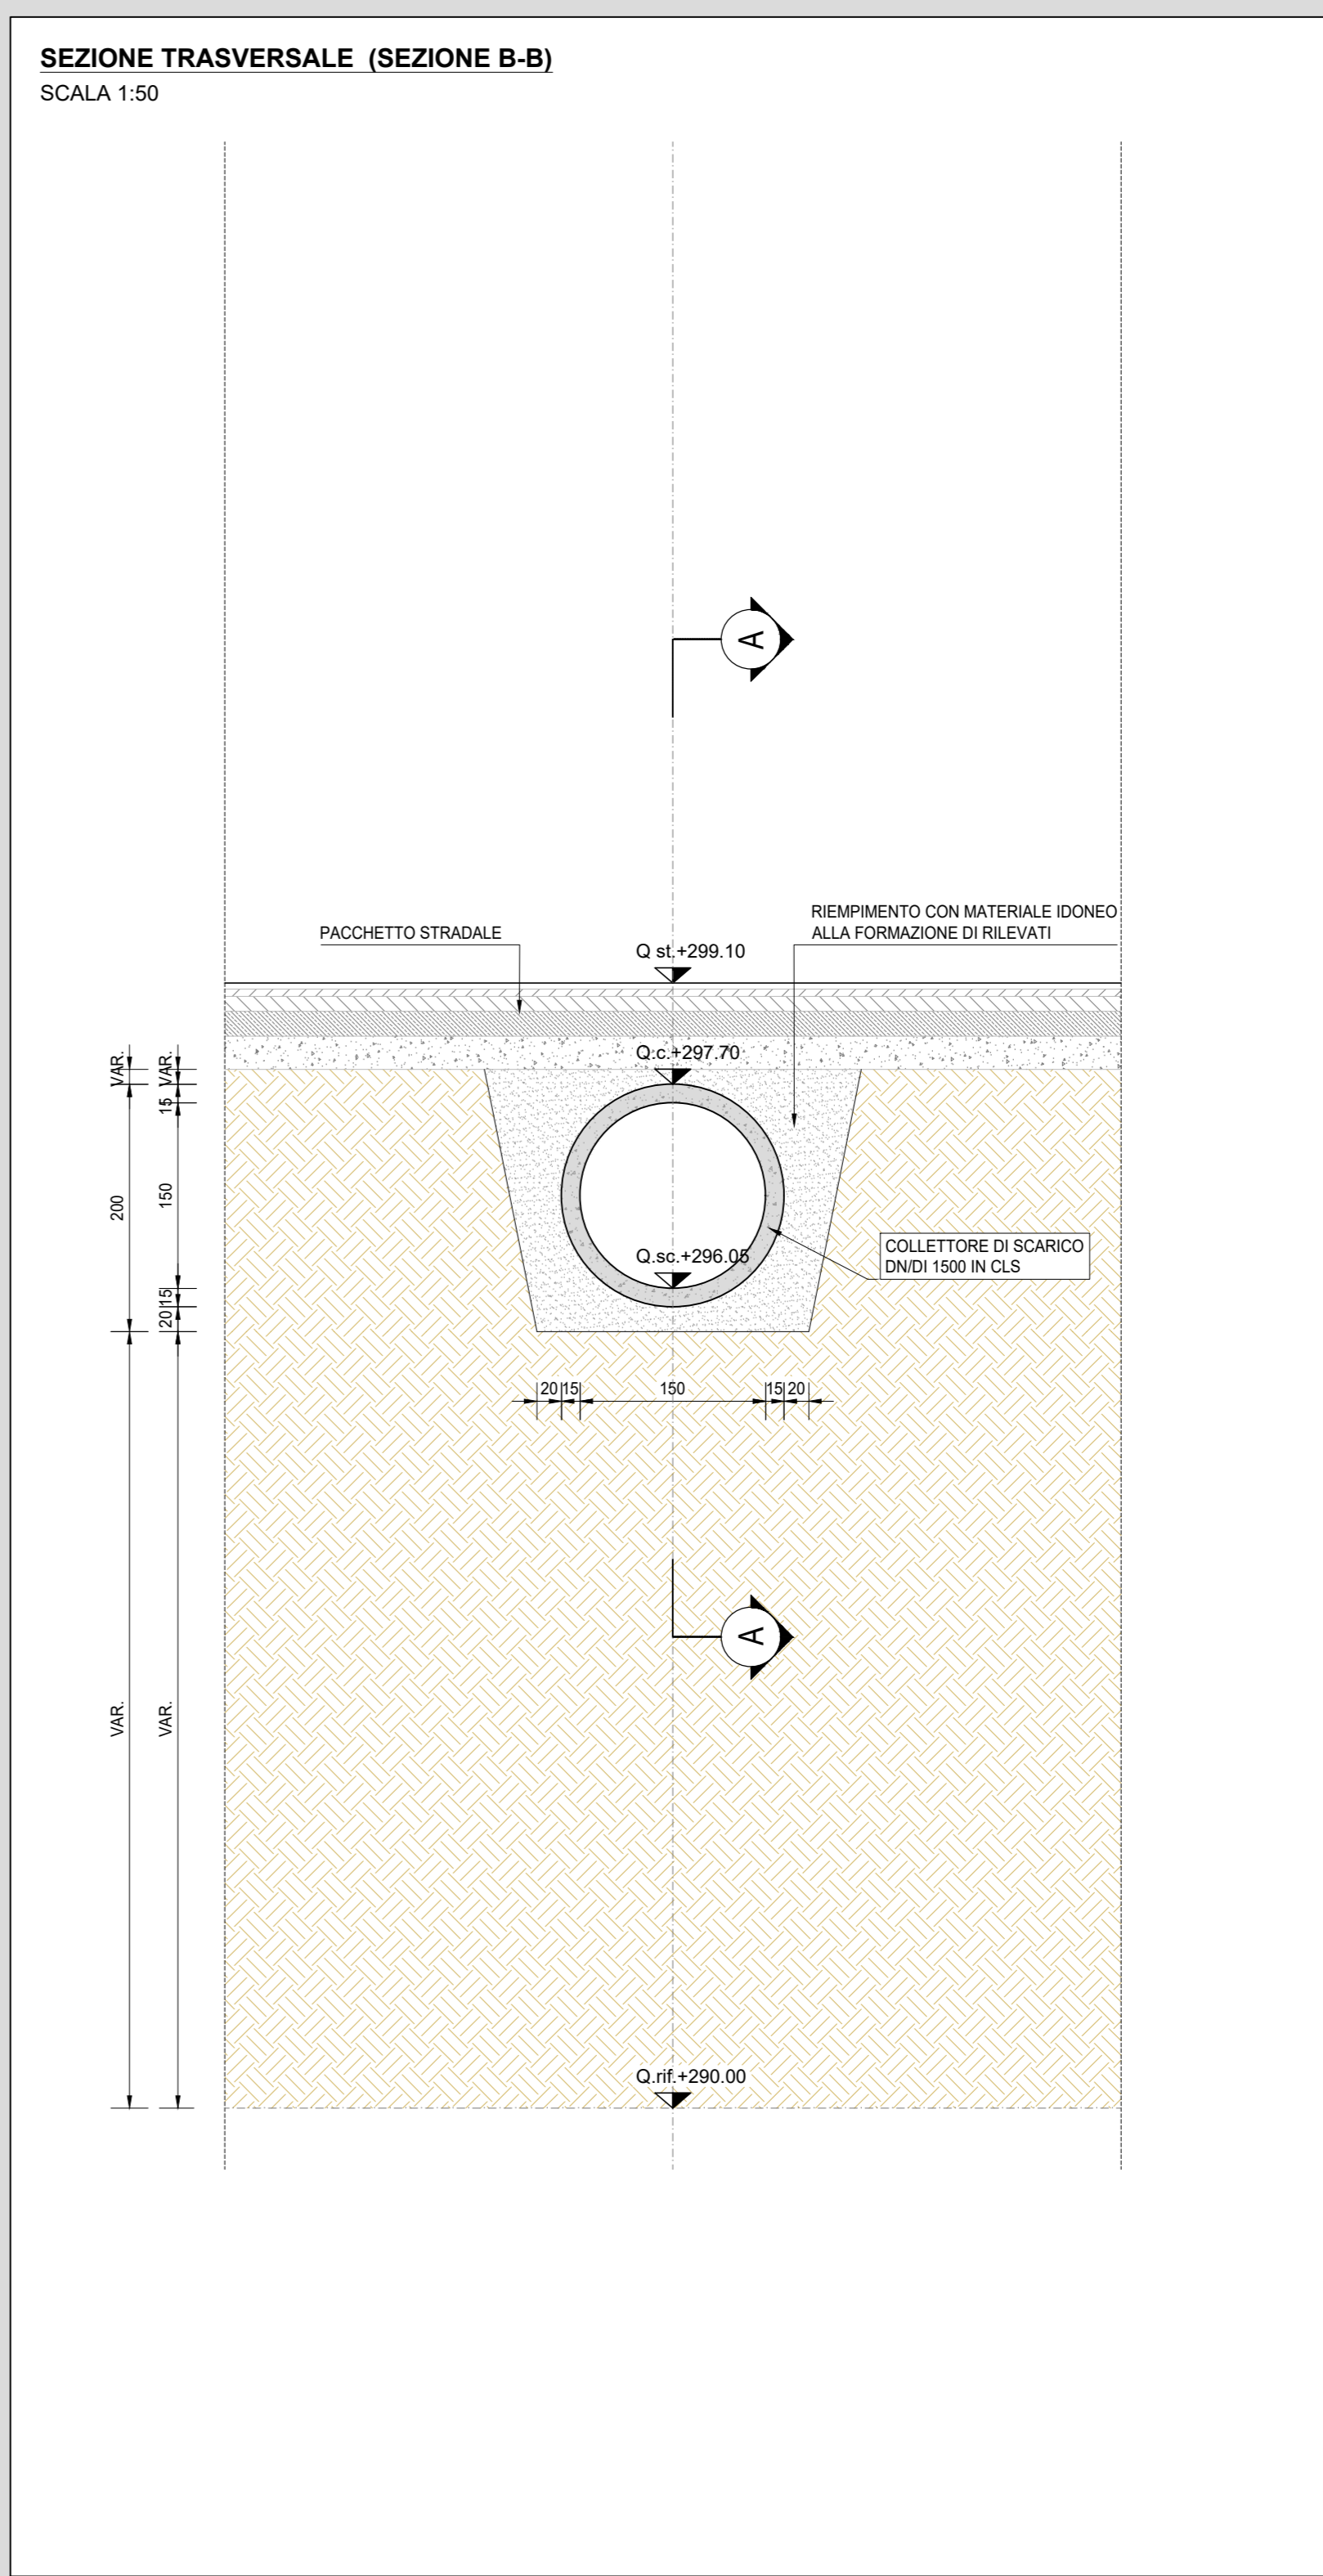

SEZIONE LONGITUDINALE (SEZIONE A-A)
SCALA 1:100

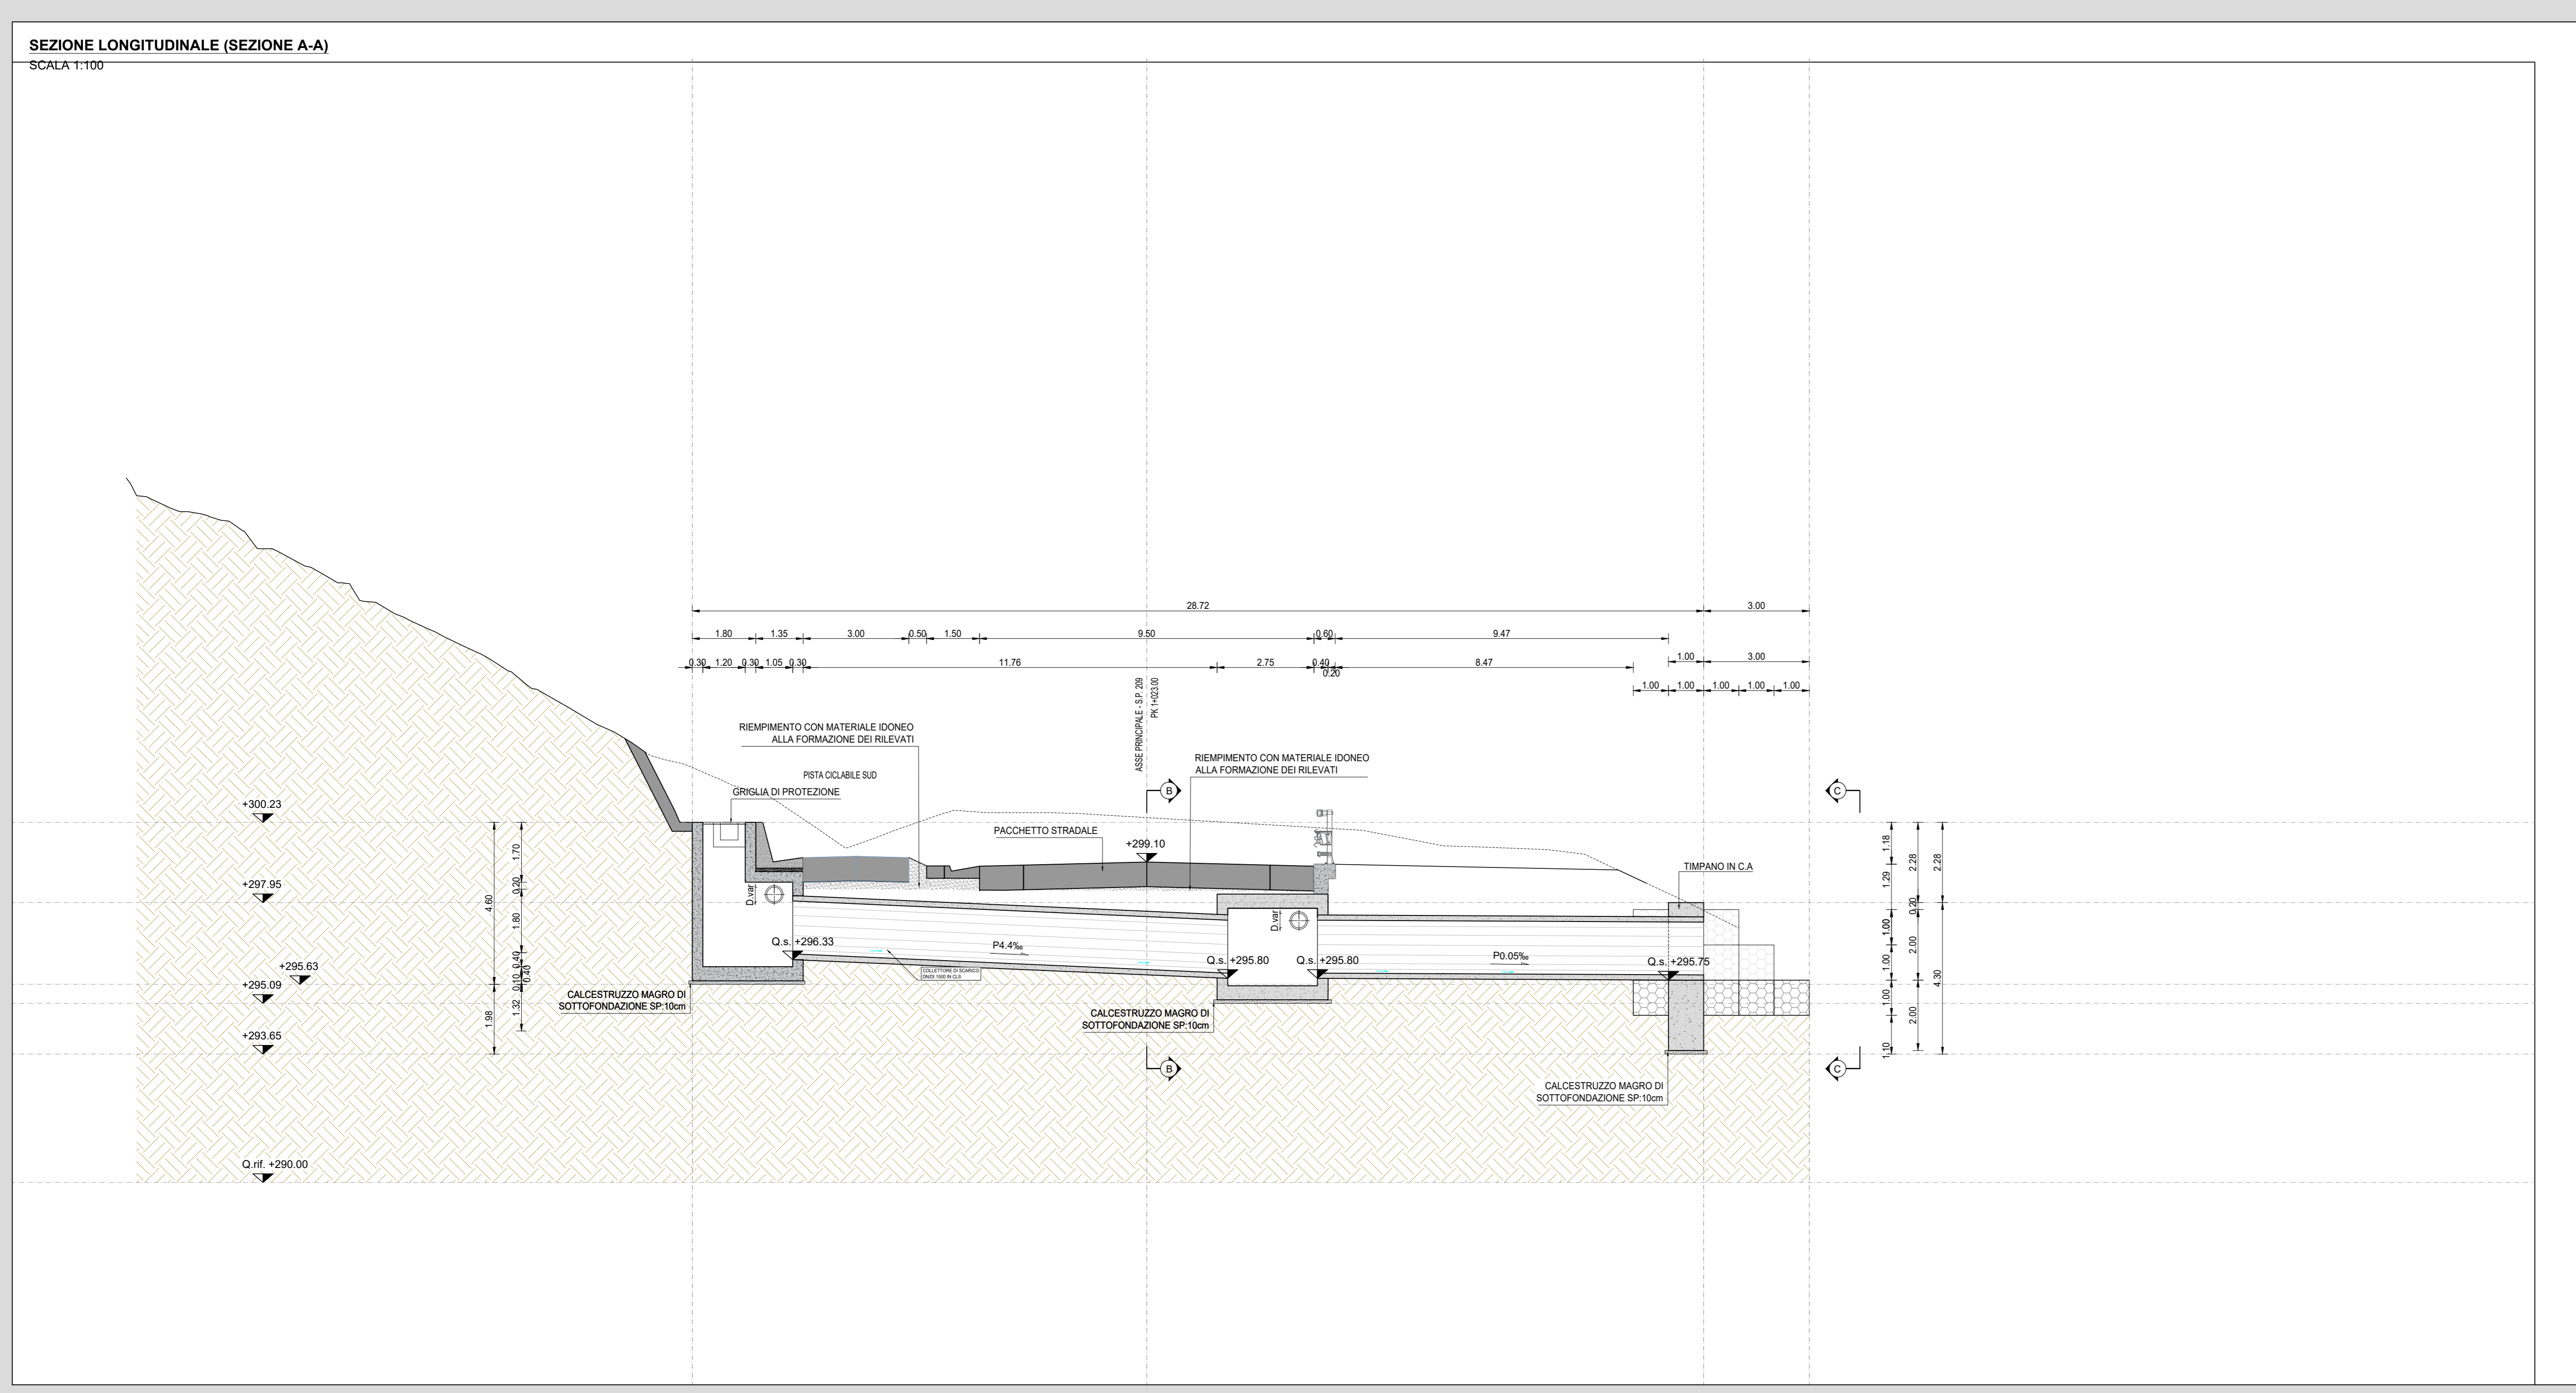

PROSPETTO FRONTALE (C-C)
SCALA 1:50

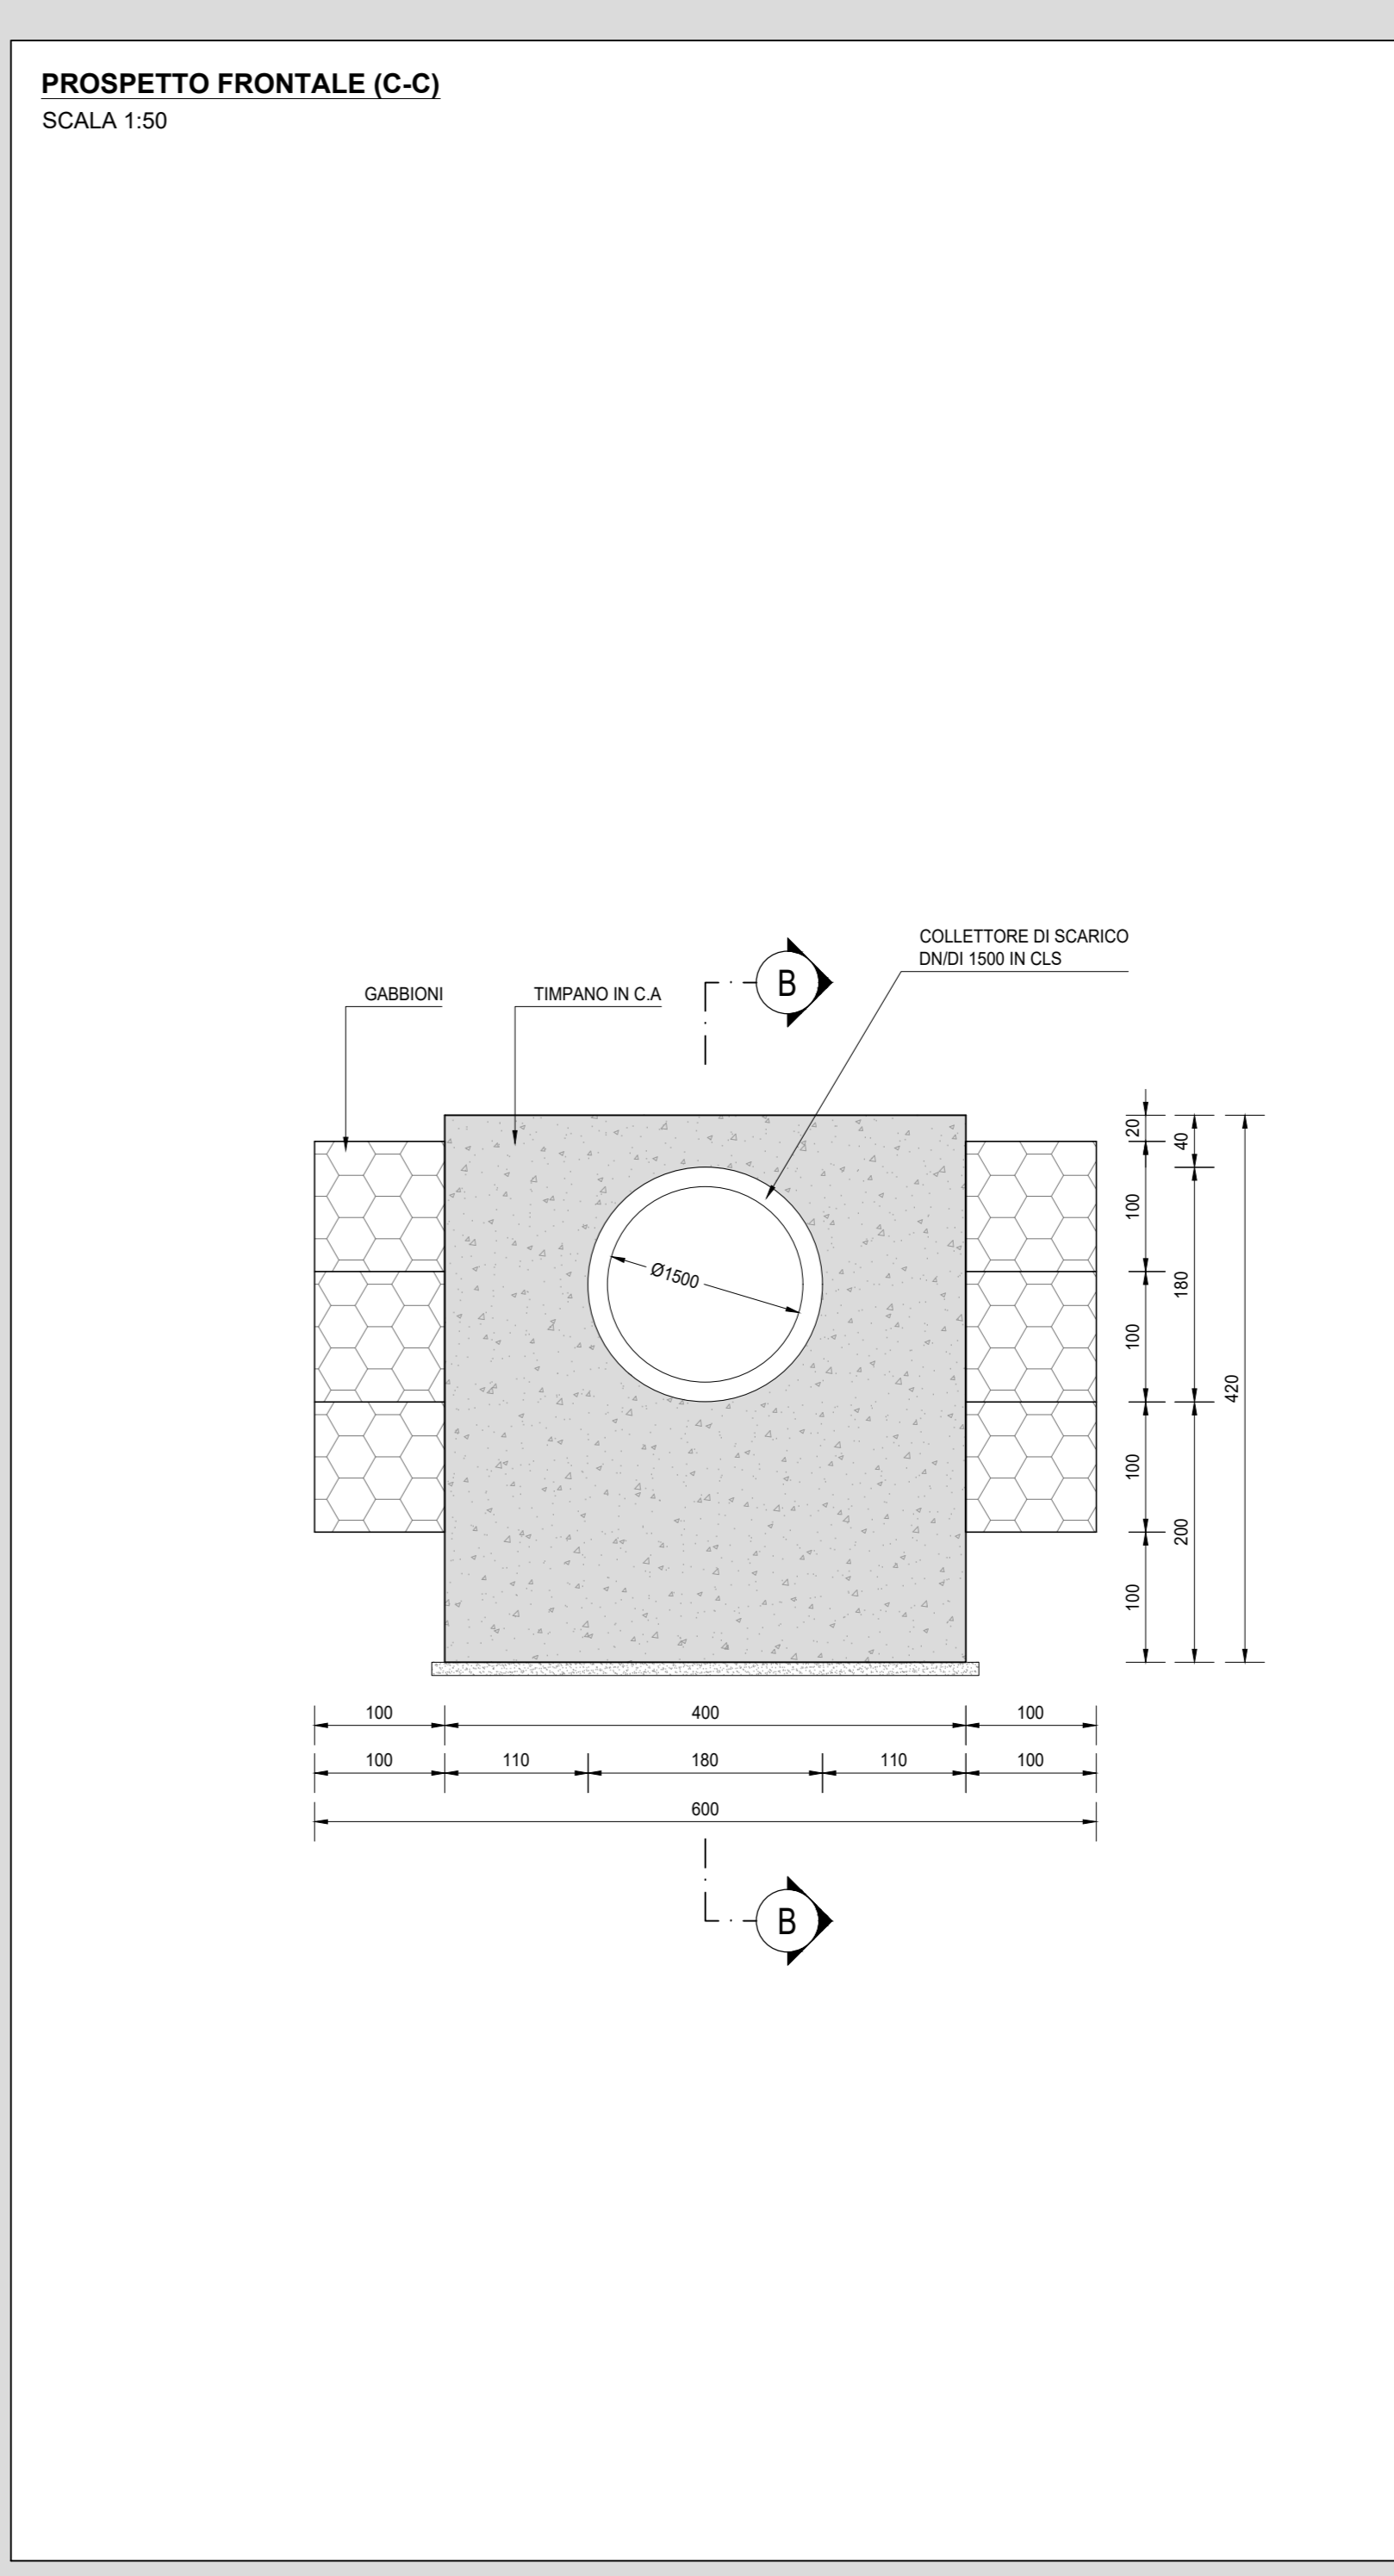

RICHIAMI AD ALTRI ELABORATI
PER LA DEFINIZIONE DELLE CARATTERISTICHE DEI MATERIALI **G002 - T000M00STRSC01**

Struttura Territoriale Umbra
Via XX Settembre, 33 - 00121 Perugia T +39 075 157 491
Pec: anas@posticoncetti.it - www.straditalia.it

ANAS S.p.A. - Gruppo Ferrovie dello Stato Italiane
Società con socio unico soggetta all'attività di direzione e coordinamento di Ferrovie dello Stato Italiane S.p.A. in continuità ai sensi del D.L. 136/2002 (convertito con L. 179/2002)
Via Marmorata, 10 - 00185 Roma T +39 06 44461 - F +39 06 4456224
Pec: anas@posticoncetti.it
Cap. Soc. Euro 2.959.992.000,00 Iscr. R.E.A. 1024951 P.IVA 02133681003 - C.F. 80205450987

S.S. 685 "DELLE TRE VALLI UMBRE"
RETTIFICA DEL TRACCIATO E ADEGUAMENTO ALLA SEZ. TIPO C2 DAL km 41+500 al km 51+500
STRALCIO 1 - LAVORI DI ADEGUAMENTO ALLA SEZ. TIPO C2 DAL km 49+300 al km 51+500

PROGETTO DEFINITIVO

IMPRESA ESECUTRICE
bruno teodora

GRUPPO DI LAVORO ANAS

PROGETTAZIONE
TECH PROJECT DeGerns

RESPONSABILE DEI LAVORI

IL PROGETTISTA
Ing. Valerio BAILETTI
Dott. ing. Fulvio ANTONI
Ing. Roberto BIANCHI

IL COORDINATORE DELLA SICUREZZA IN FASE DI PROGETTAZIONE
Ing. Fulvio ANTONI
Dott. ing. Fulvio ANTONI

RESPONSABILE DEL PROCEDIMENTO
Ing. Alessandro BOCCHI

PROTOCOLLO **DATA**

N. ELABORATO: **G - PROGETTO STRUTTURALE**
G502
G5 - TOMBINI TM05
DISEGNO DI INSIEME (PLANIMETRIA, PROSPETTI, SEZIONI)

CODICE PROGETTO	NOME FILE	REVISIONE	SCALA:
PG0374D2201	G502-P01TM05STRD01_A.dwg	A	VARIE
PROGETTO	CODICE ELAB.		
D			
C			
B			
A	PRIMA EMISSIONE	FEBBRAIO 2023	ING. FABRIZIO VISACCIA
REV.	DESCRIZIONE	DATA	ING. DANIELO TANZI
			ING. VALERIO BAILETTI
			APPROVATO