



RICHIAMI AD ALTRI ELABORATI
PER LA DEFINIZIONE DELLE CARATTERISTICHE DEI MATERIALI **G002 - T000M00STRSC01**

SEZIONE LONGITUDINALE (SEZIONE A-A)
SCALA 1:100

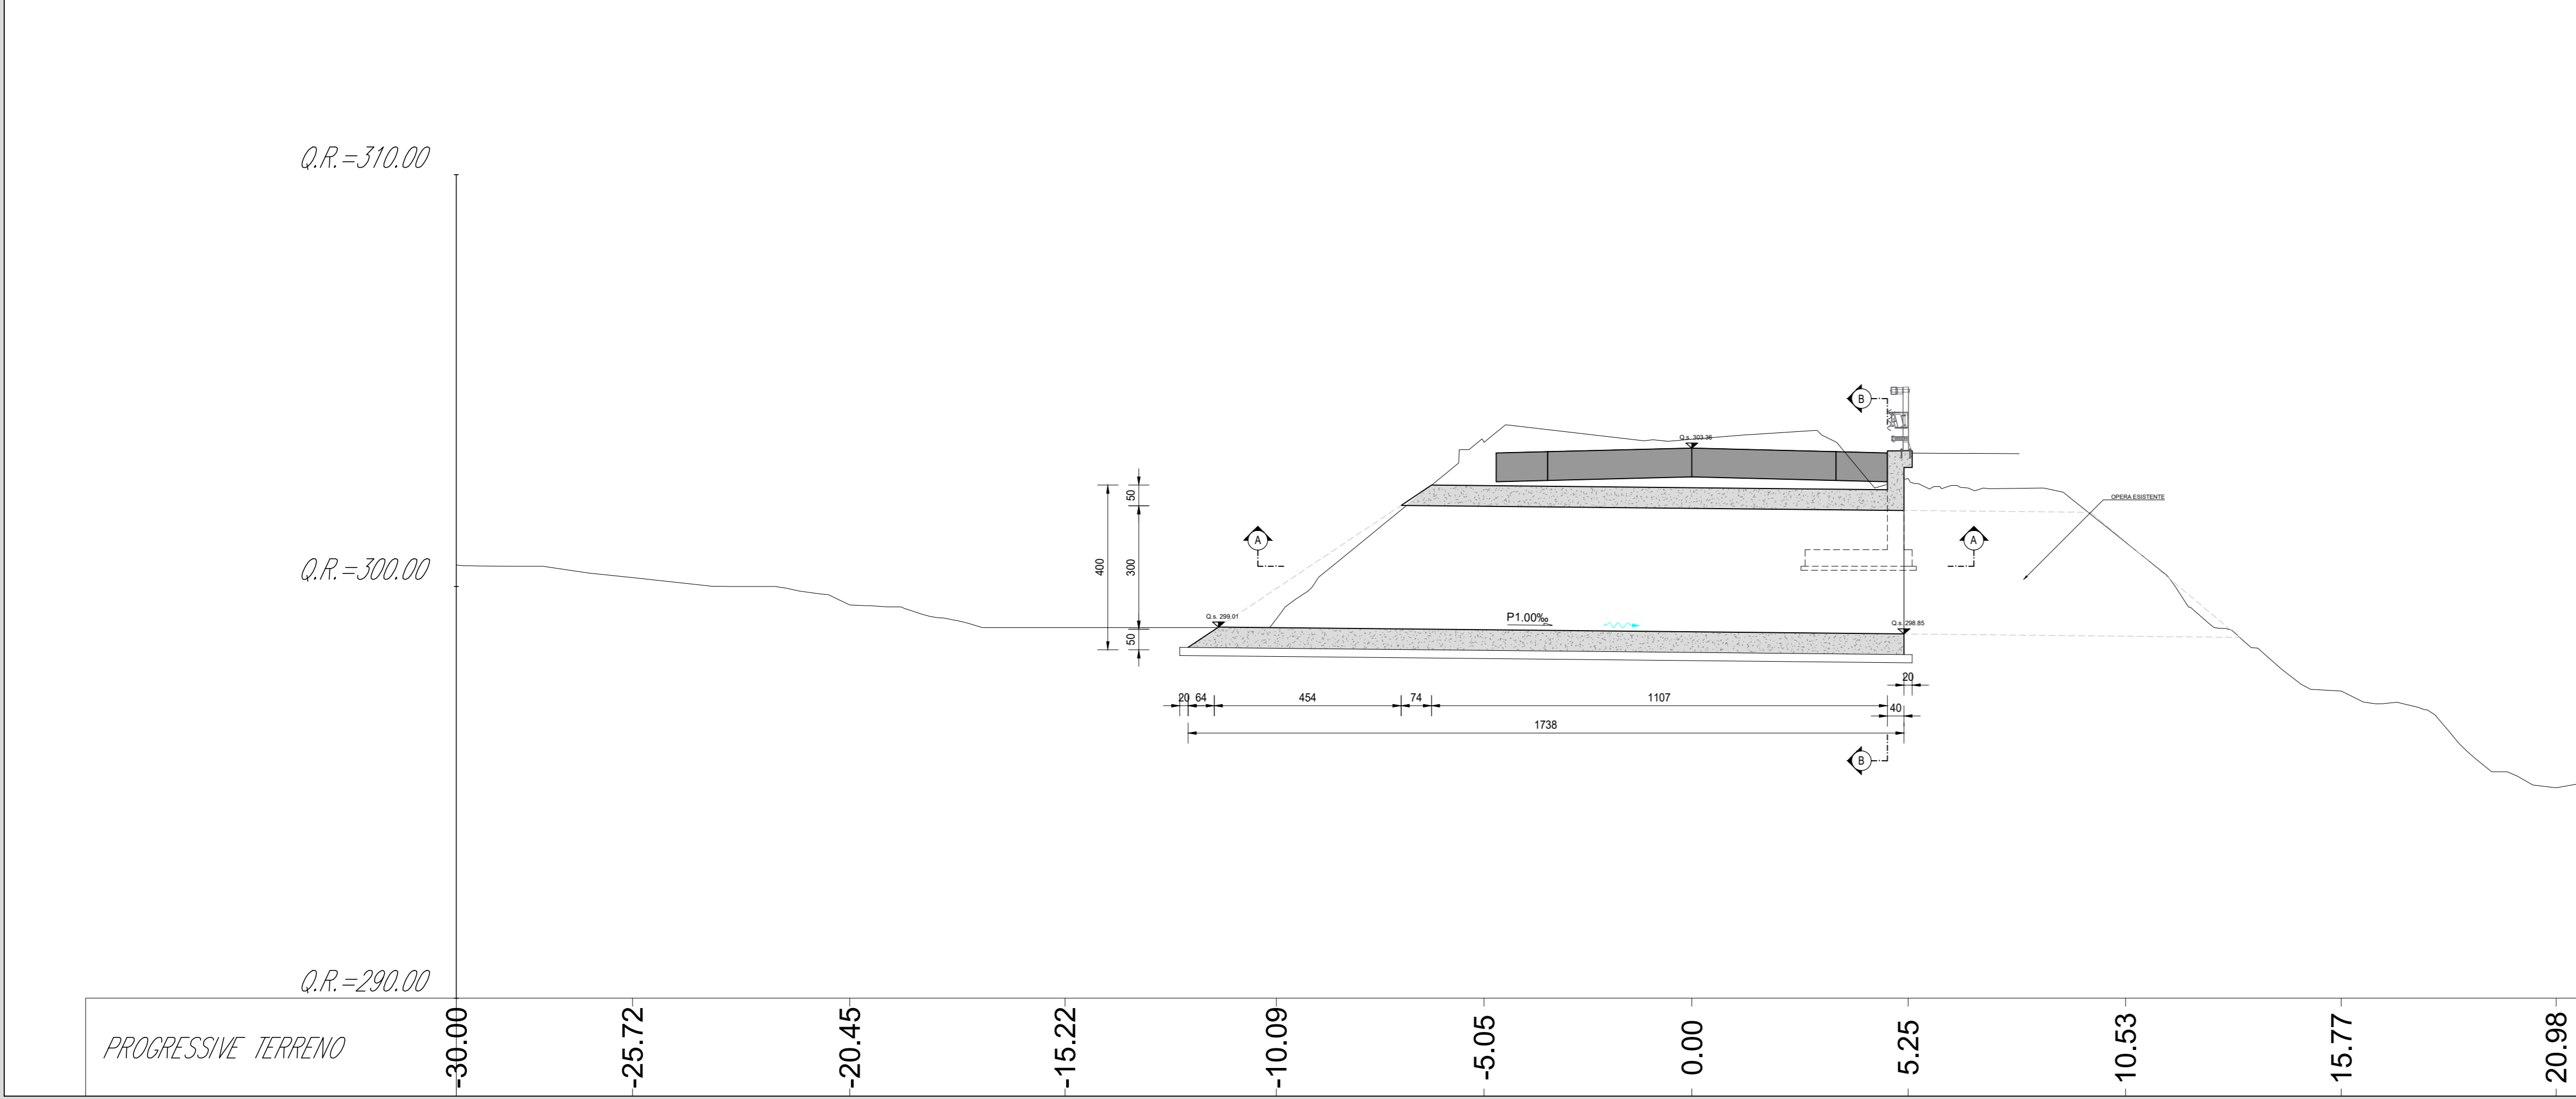

SEZIONE TRASVERSALE (SEZIONE B-B)
SCALA 1:50

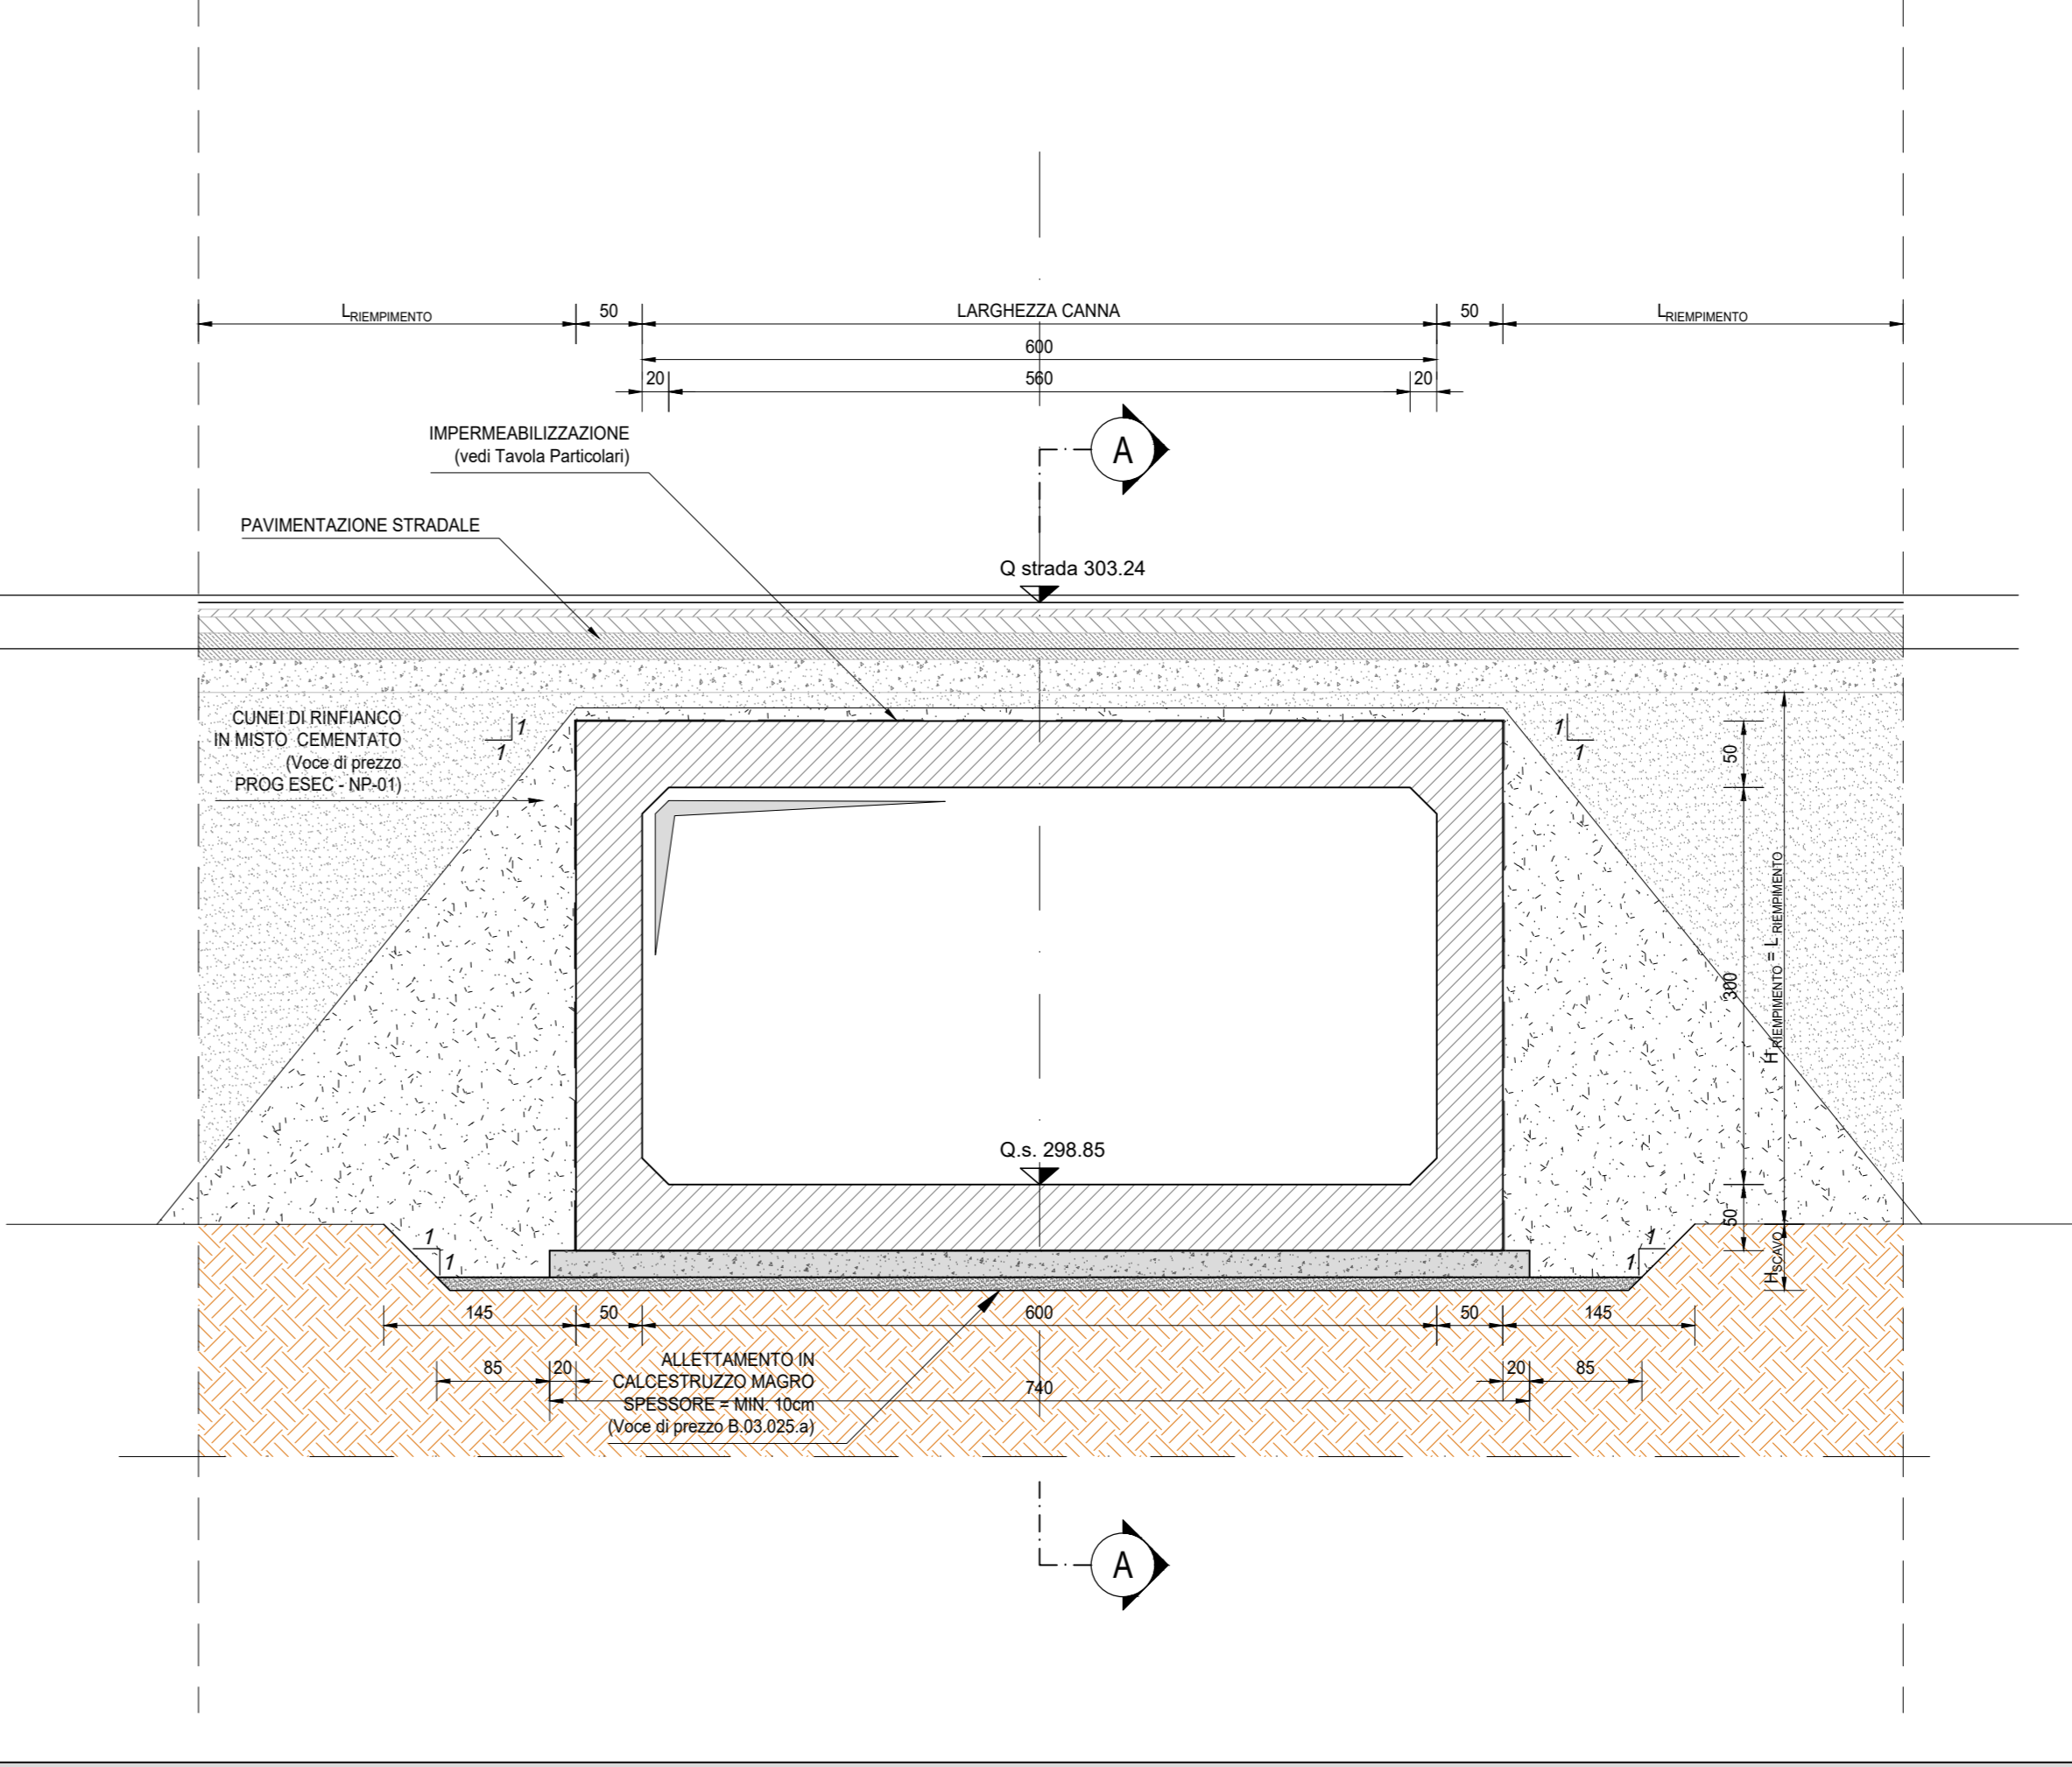

Struttura Territoriale Umbria
Via S. Costantino, 33 - 05212 Perugia T [+39] 075 / 57 491
P.le. Area Urbanistica/Progettazione/Stradaria 2 - www.straditalia.it
Anas S.p.A. - Gruppo Ferrovie dello Stato Italiane
Società con socio unico soggetta all'attività di direzione e coordinamento di Ferrovie dello Stato Italiane S.p.A. e controllata ai sensi del D.L. 138/2002 (convertito con L. 179/2002)
Via Mincambano, 10 - 00185 Roma T [+39] 06 44461 - F [+39] 06 4456224
P.le. Anas/Progettazione/Stradaria 2
Cap. Soc. Euro 2.999.992.000,00 Iscr. R.E.A. 1034951 P.IVA 02133881003 - C.F. 80205450987

S.S. 685 "DELLE TRE VALLI UMBRE"
RETTIFICA DEL TRACCIATO E ADEGUAMENTO ALLA SEZ. TIPO C2 DAL km 41+500 al km 51+500
STRALCIO 1 - LAVORI DI ADEGUAMENTO ALLA SEZ. TIPO C2 DAL km 49+300 al km 51+500

PROGETTO DEFINITIVO

IMPRESA ESECUTRICE: **bruno teodoro** GRUPPO DI LAVORO ANAS

PROGETTAZIONE: **TECH PROJECT DeGnrs** RESPONSABILE DEI LAVORI

IL PROGETTISTA: **Ing. Valerio BAILETTI** RESPONSABILE DEL PROCEDIMENTO: **Ing. Alessandro MICHELI**

IL COORDINATORE DELLA SICUREZZA IN FASE DI PROGETTAZIONE: **Ing. Valerio BAILETTI**

PROTOCOLLO DATA

N. ELABORATO: **G - PROGETTO STRUTTURALE**
G602
G6 - TOMBINO TM06
DISEGNO DI INSIEME (PLANIMETRIA, PROSPETTI E SEZIONI)

PROGETTO	NOME FILE	REVISIONE	SCALA
P0374D2201	P01TM06STRD101	A	VARIE
D			
C			
B			
A	PRIMA EMISSIONE	FEBBRAIO 2023	ING. GIANCARLO TANZI
REV.	DESCRIZIONE	DATA	REDDATTO VERIFICATO APPROVATO